

QUADRO DE ESQUADRIAS			
LEG.	TIPO	DIMENSÕES (metros)	
		LARGURA	ALTURA
PG1	PORTÃO DE FERRO C/ 1 FOLHA	0,80	2,50
CG1	CORDÃO ANTI-CHUVA	1,50	0,60
		0,60	2,00

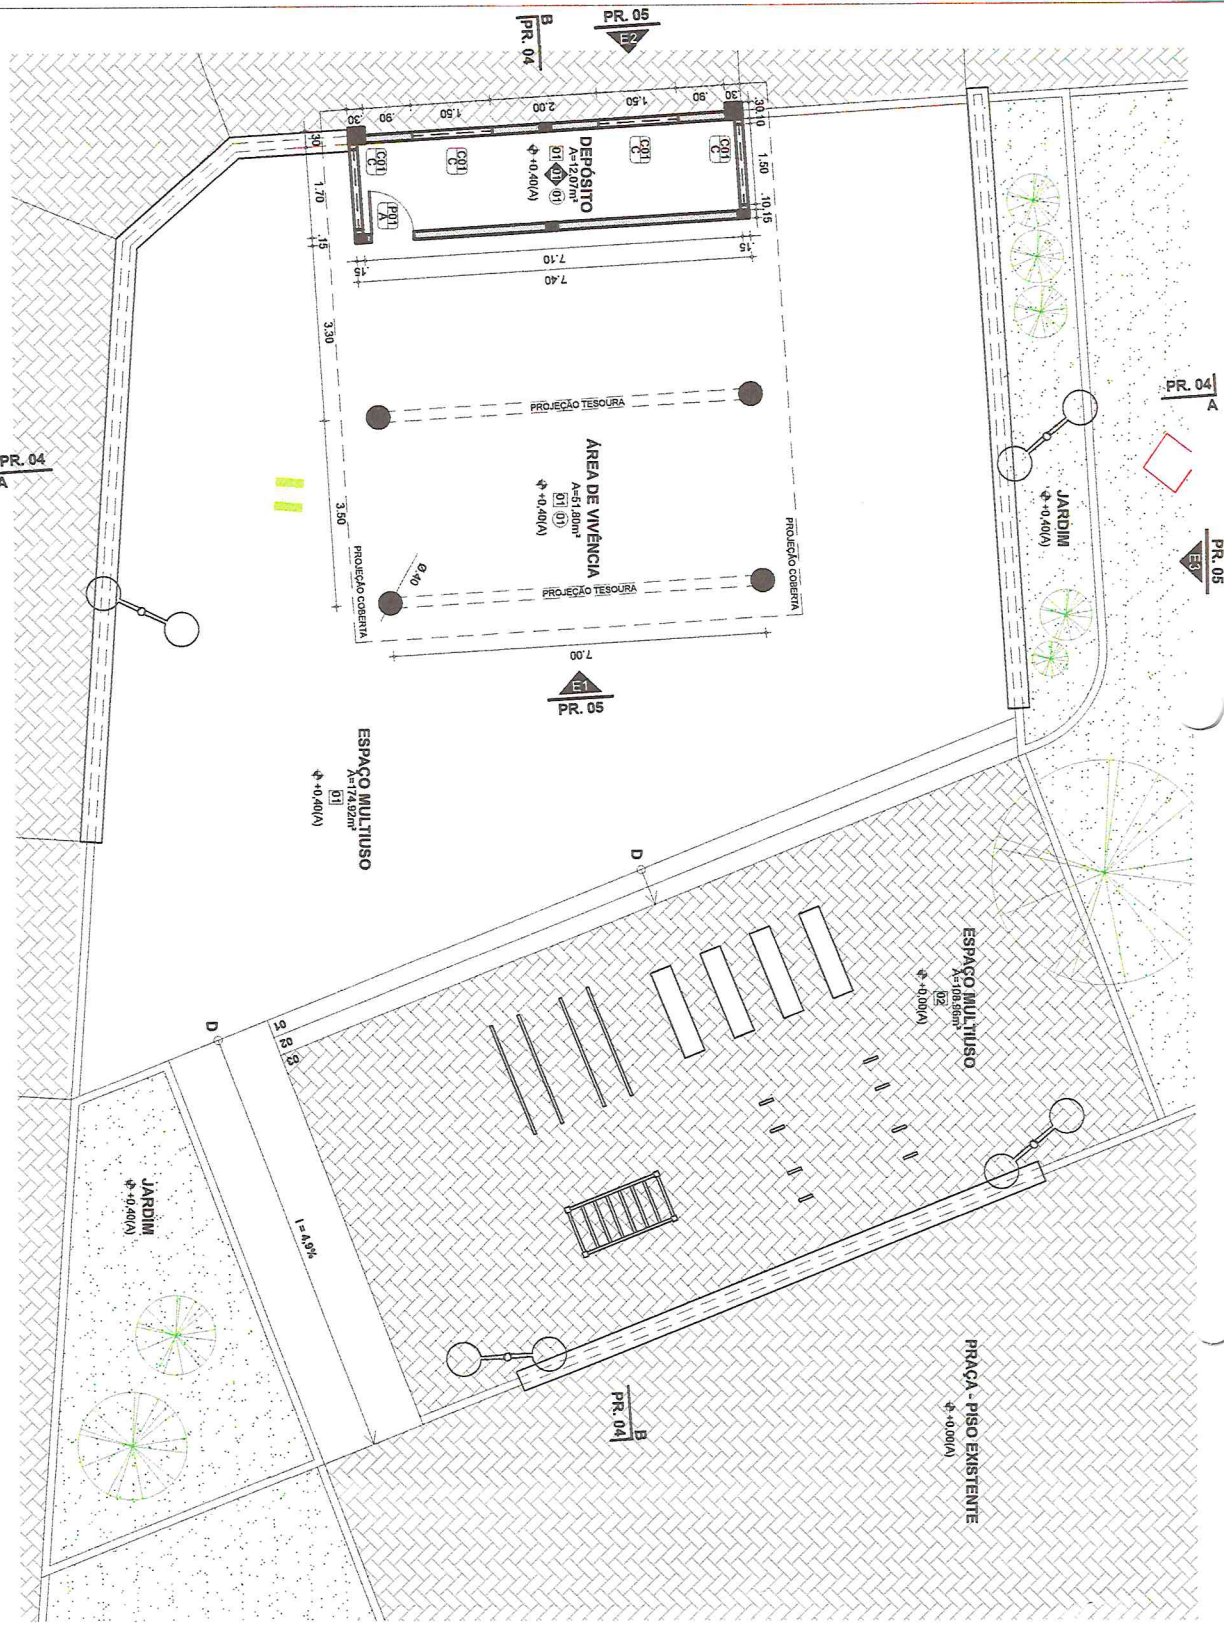


TABELA DE MATERIAIS

PISO		PAREDE		TETO	
01	PISO INDUSTRIAL	01	PINTURA EM TEXTURA ACRILICA COM VERDE ADEHINH.	01	TELHADO APARENTE
02	PISO INTERTRAMADO TIPO TUDOLINHO COM CINZA.				

M. Isabel M. Carneiro de Araújo
 Arquiteta e Urbanista
 CAU N.º. A98548-1

PREFEITURA MUNICIPAL DE ITAITINGA
SECRETARIA DE INFRAESTRUTURA

CONTEÚDO DA PRANCHETA:		ORRA:	
01 - PLANTA BAIXA		ACADEMIA DE SAÚDE - MOD. INTERMEDIÁRIO	
DESENHO: ISABEL	ESCALA: INDICADA	PROJETO: ARQUITETURA	FASE: PROJETO BÁSICO
		LOCALIZAÇÃO: PARQUE STO. ANTONIO - ITAITINGA - CE	
		DATA: MAIO/2017	

01 PLANTA BAIXA
 ESCALA: 1/100

Logo of Prefeitura Municipal de Itaitinga and a stamp with the number 0305.