
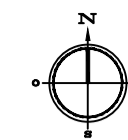


PLANTA CHAVE

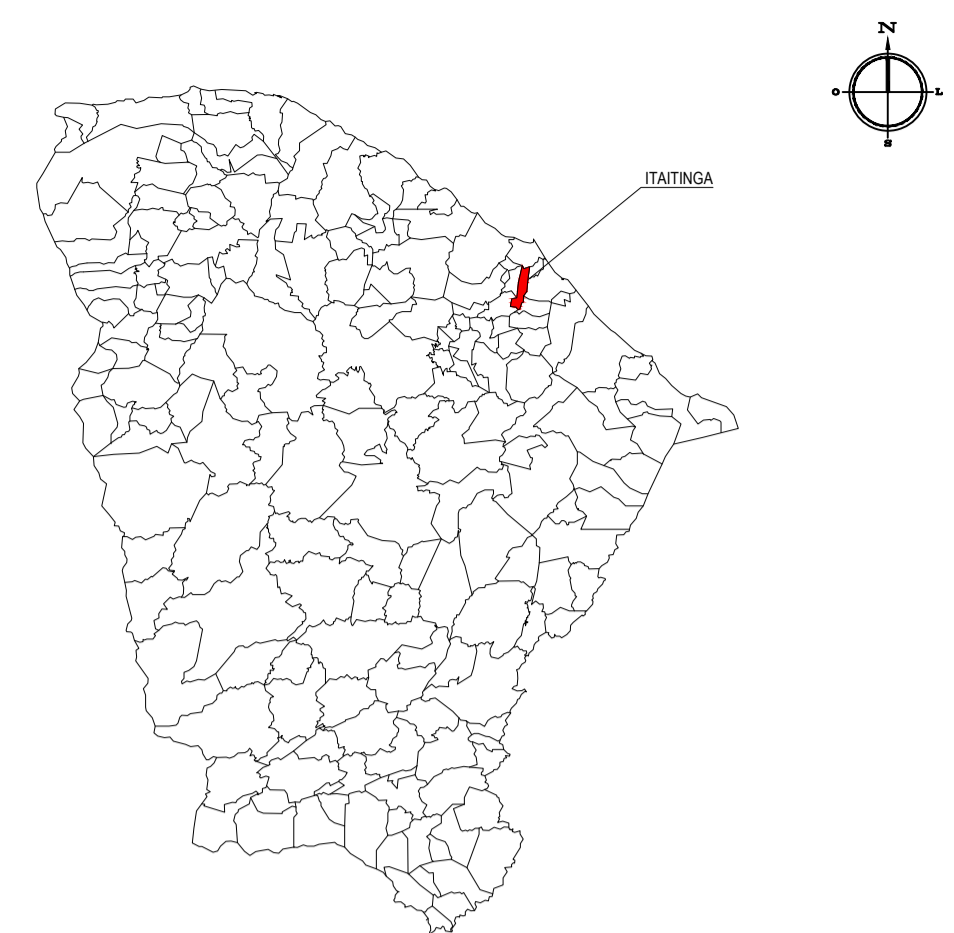

LEGENDA

- RUAS A SEREM PAVIMENTADAS
- AQUÍFERO
- MEIO-FIO / BORDO DA ESTRADA

NOTAS

Datum Vertical - Arbitrado
 Sistema de Coordenadas - SIRGAS (WGS84)
 Meridiano Central - 39° W Gr.
 Projeção Universal de Mercator (UTM) - Zona 24M

CREA/CAU

05		
04		
03		
02		
01	09/06/2016	Emissão Inicial
Revisão:	Data:	Descrição:

TECH PROJ
 Consultoria & Projetos

MATRIZ:
 Rua Santa Cecília, 84 - Sala 09
 Centro - Euzebio - CE - CEP: 81.760-000
 Fone/Fax: (85) 3021-1818

FILIAL:
 Av. Santos Dumont, 1740 - Sala 1112/1114
 Aldeota - Fortaleza - CE - CEP: 60.150-161
 Fone/Fax: (85) 3021-1818
www.techproj.com.br | contato@techproj.com.br


Obra: Pavimentação em Pedra Tosca da Rua João Farias na Localidade de Jabuti

Ciente: Prefeitura Municipal de Itaitinga Projeto: Pavimentação


Identificação dos desenhos:
 MAPA DE LOCALIZAÇÃO
 01. Planta de Localização Iluminada

Prancha:
01

Desenho: Rayane Lima Escala: 1/10.000 Data: Junho / 2016 Local: Jabuti - Itaitinga / CE

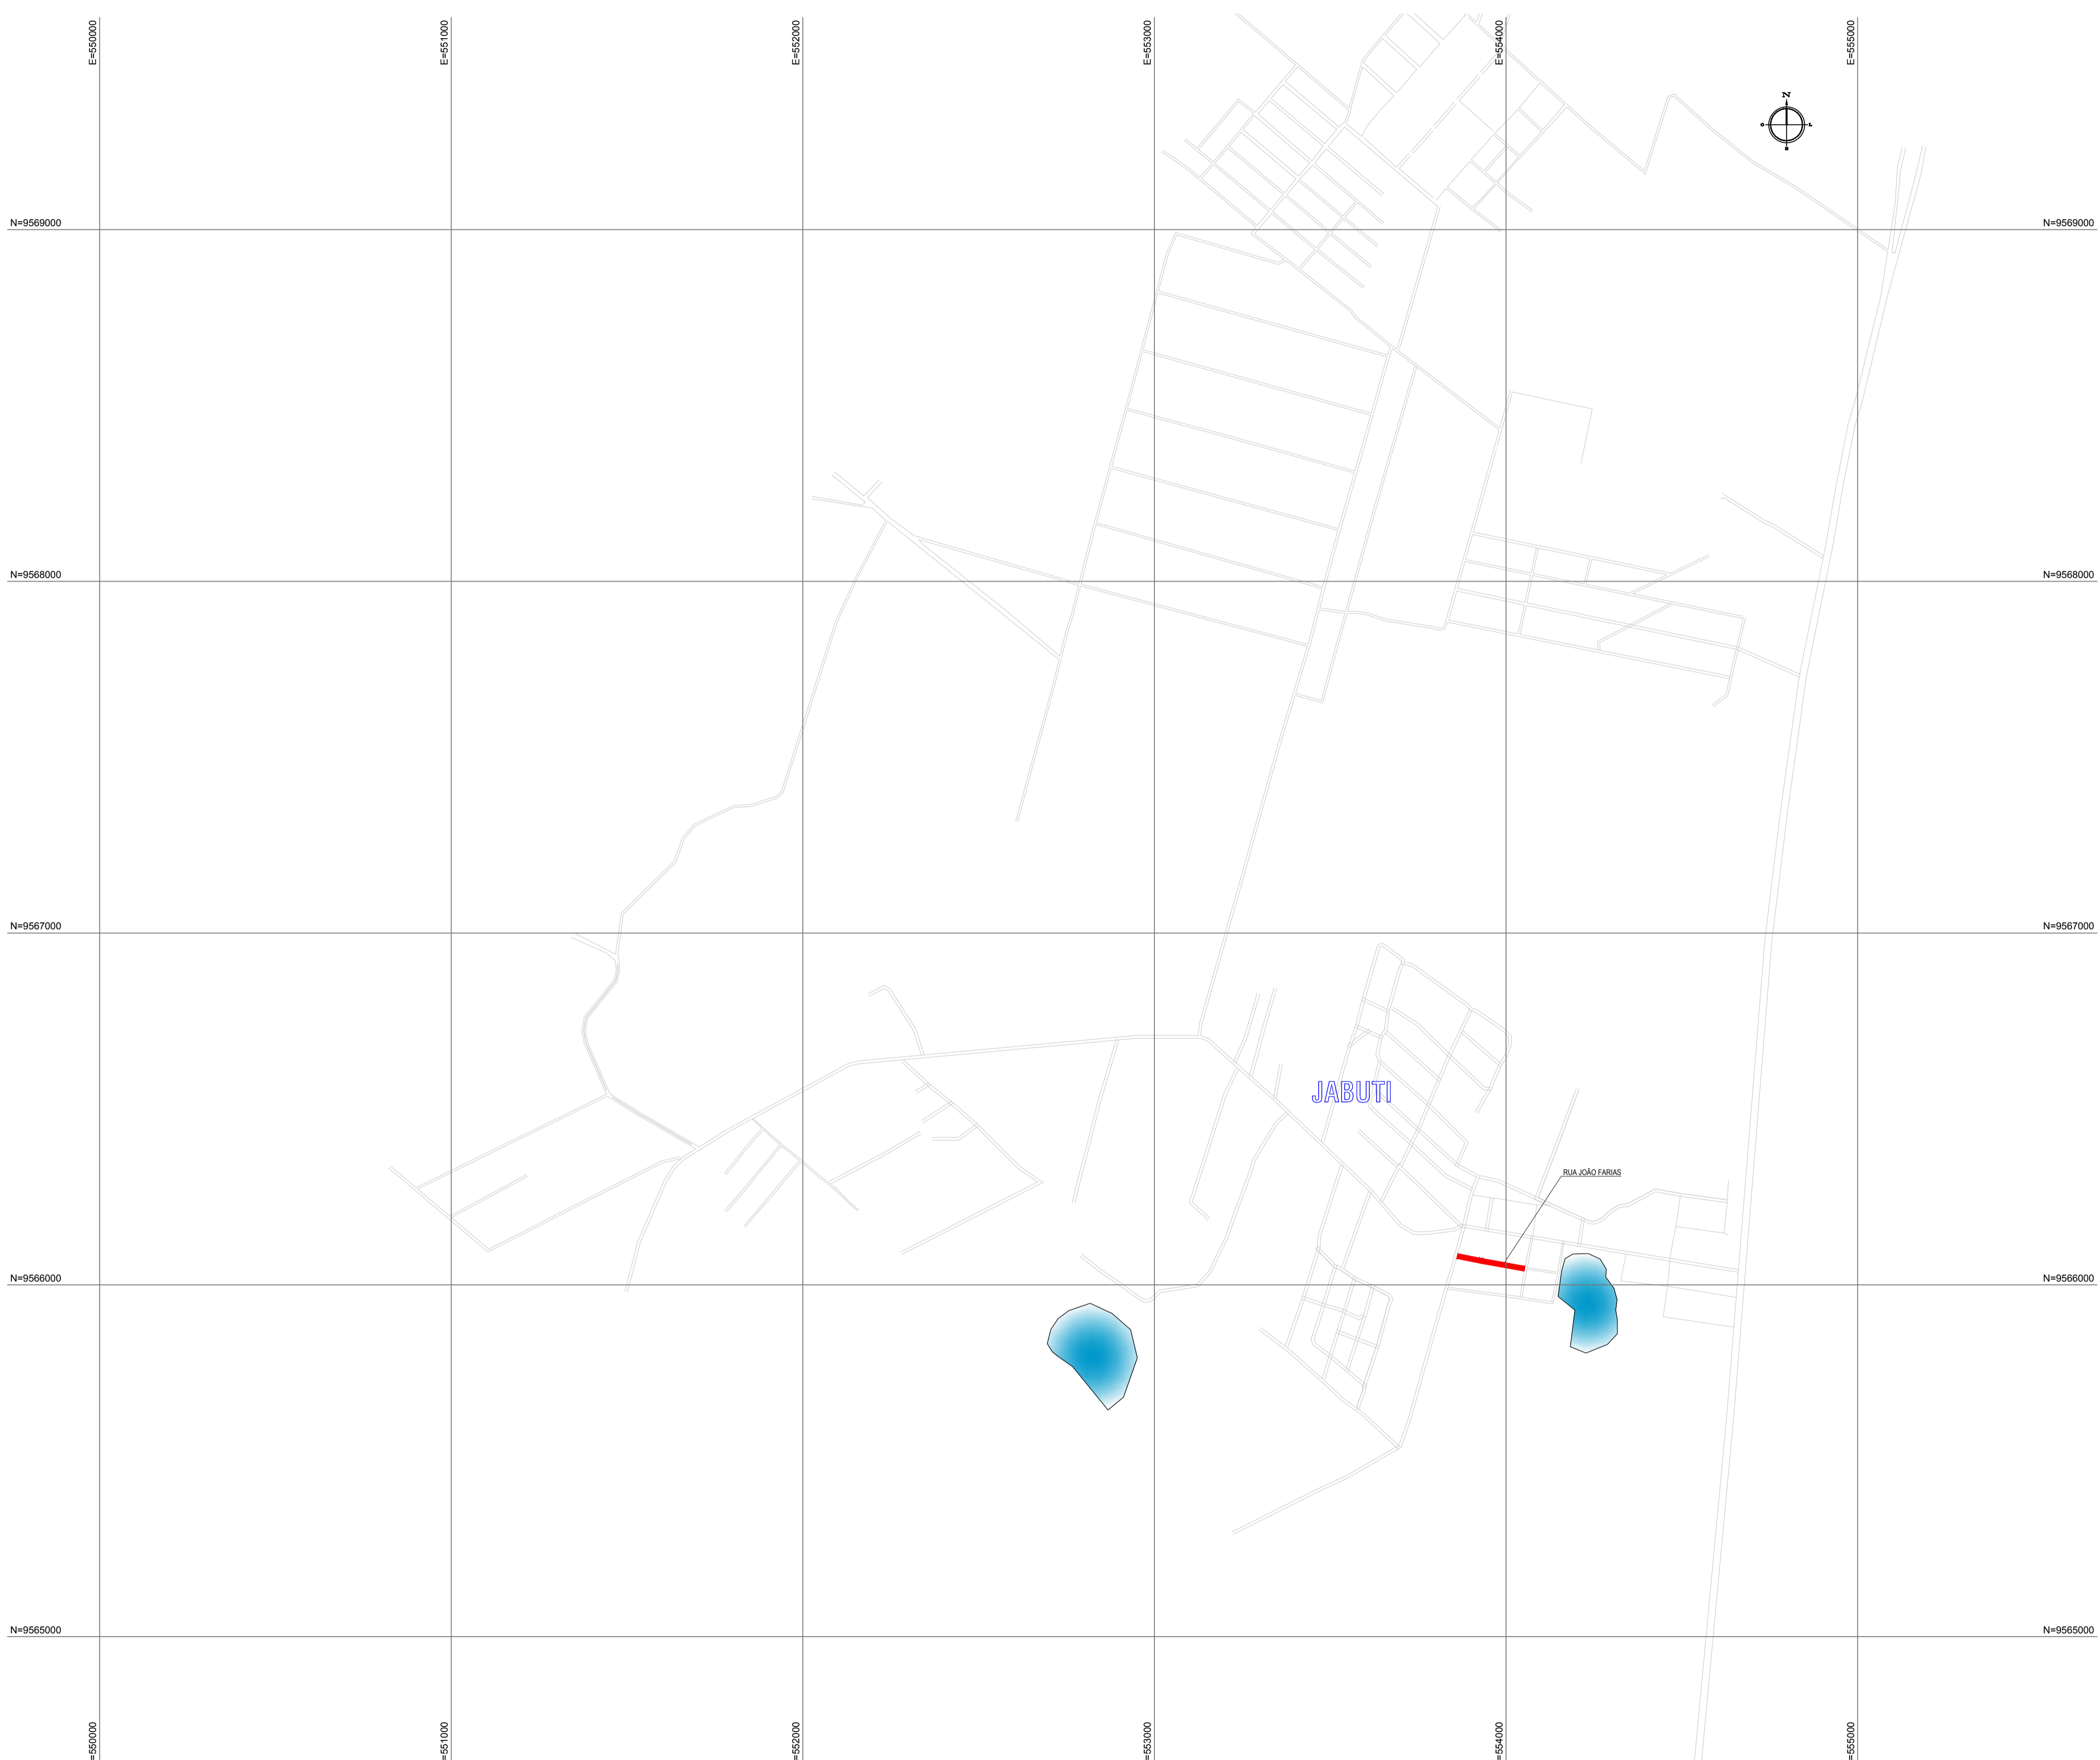


01 PLANTA DE LOCALIZAÇÃO ILUMINADA
 ESCALA: 1/10.000

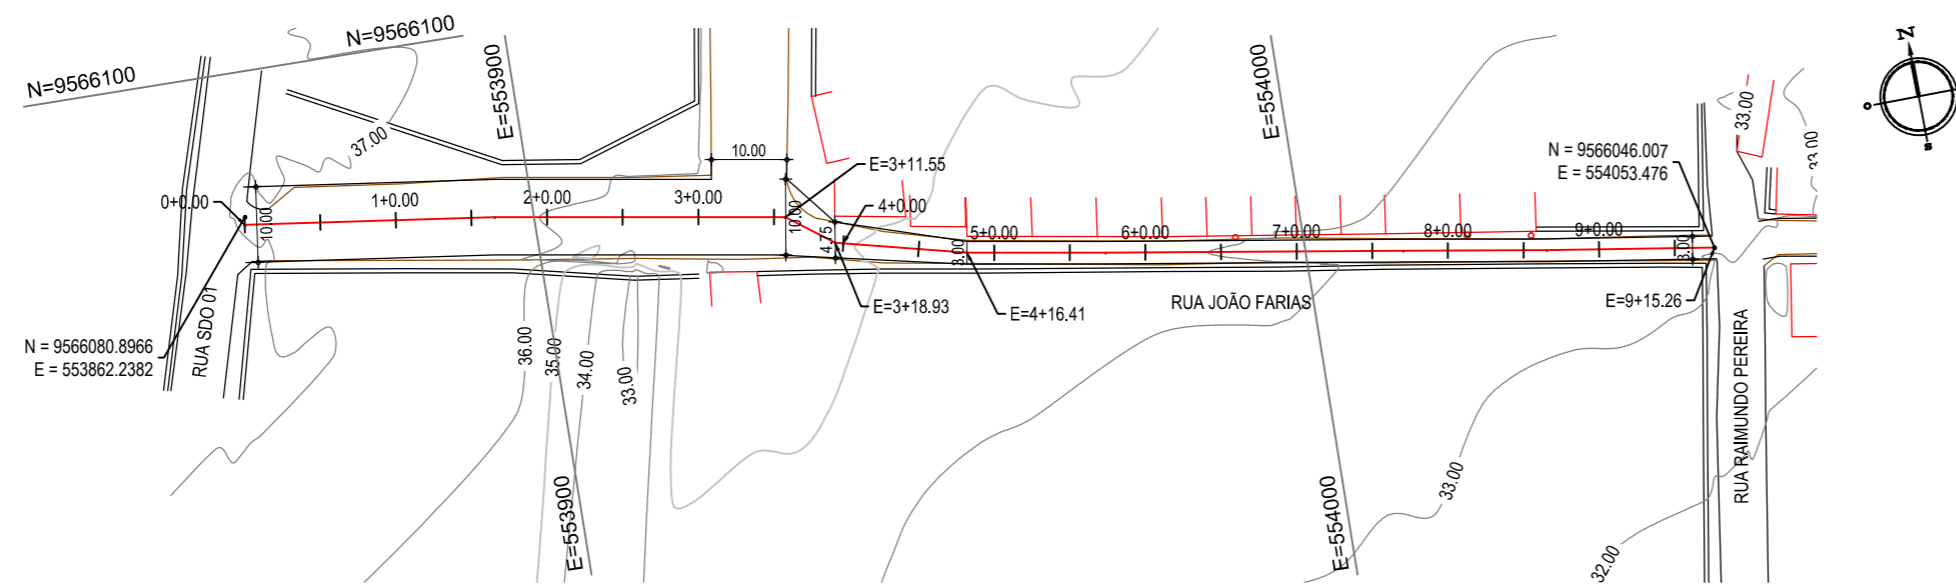


01 PLANTA BAIXA
ESCALA: 1/1000


PERFIL: RUA JOÃO FARIAS

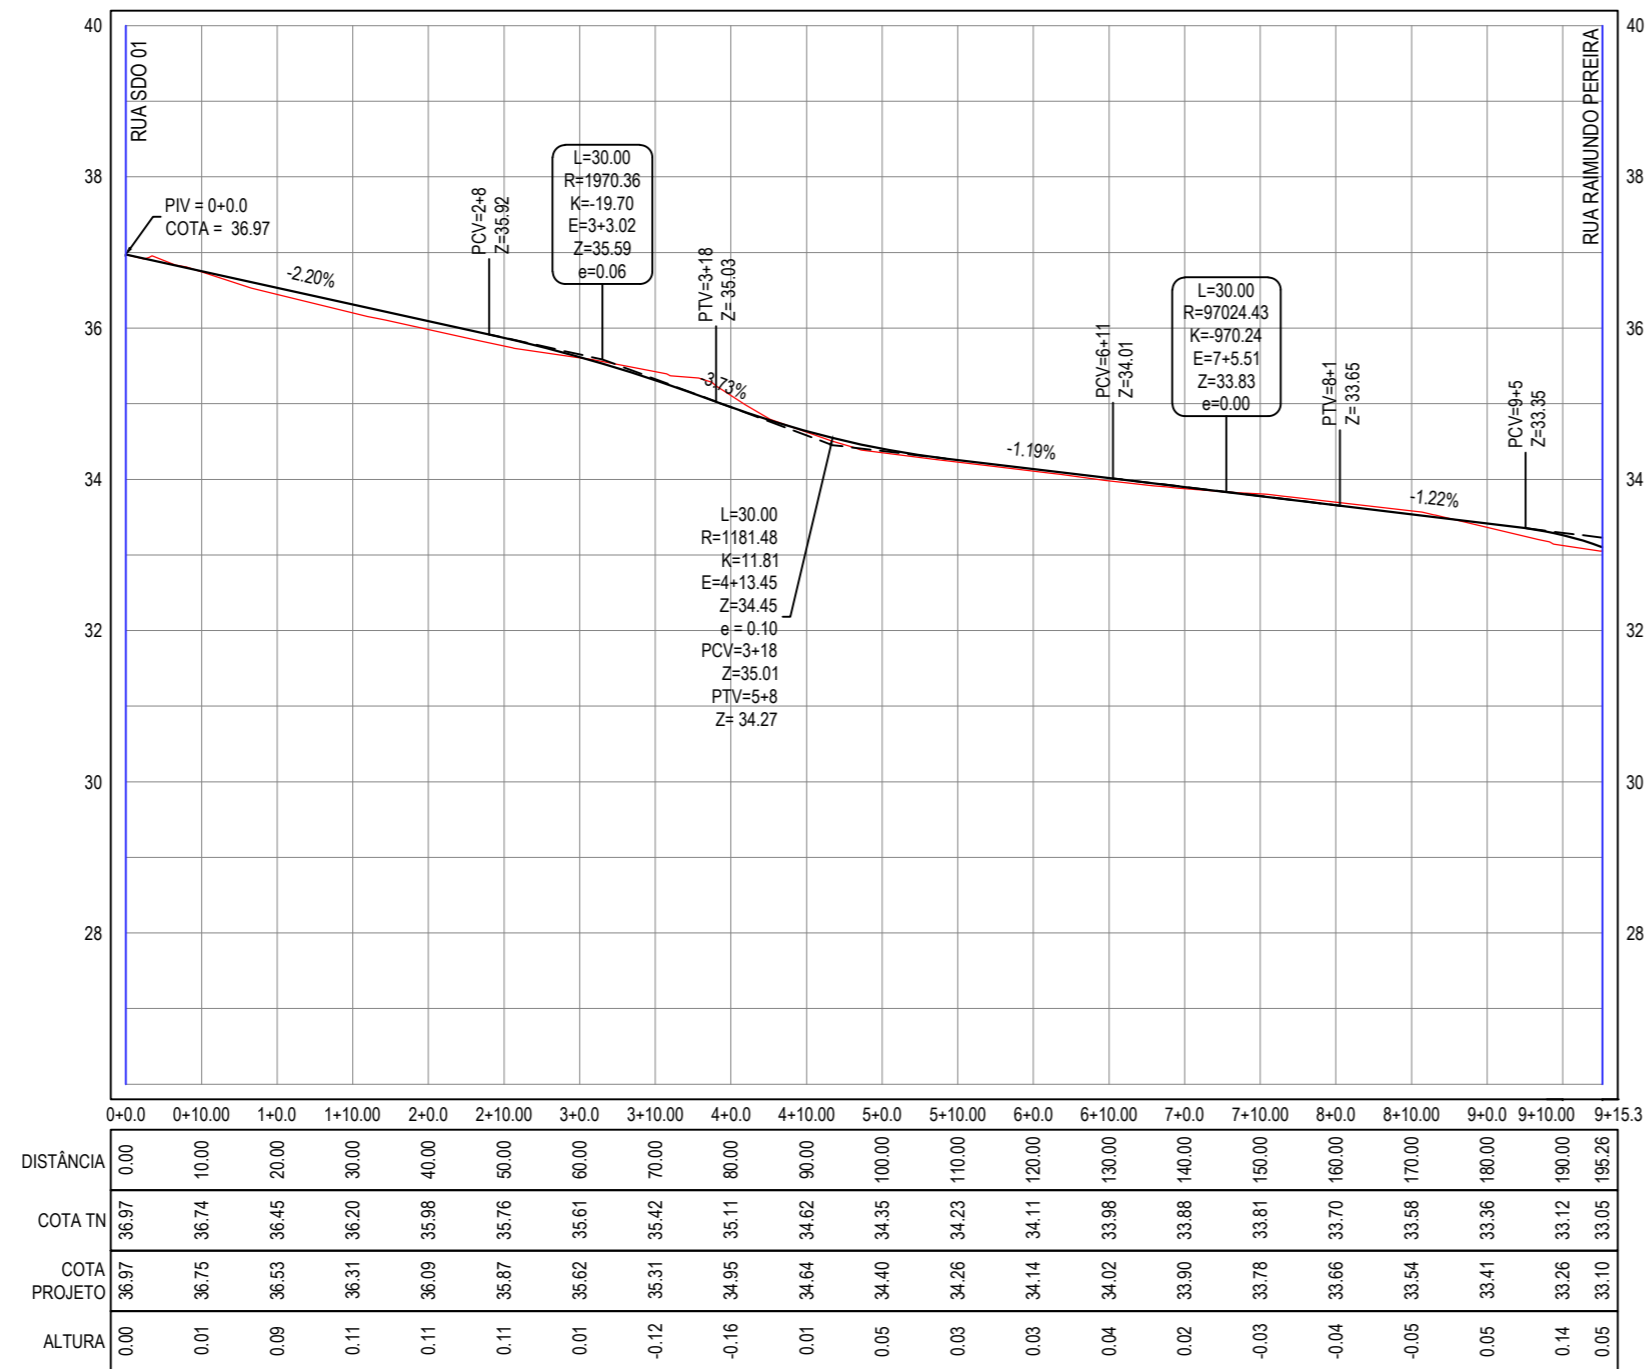

02 PERFIL LONGITUDINAL
ESCALA H: 1/1000
ESCALA V: 1/100

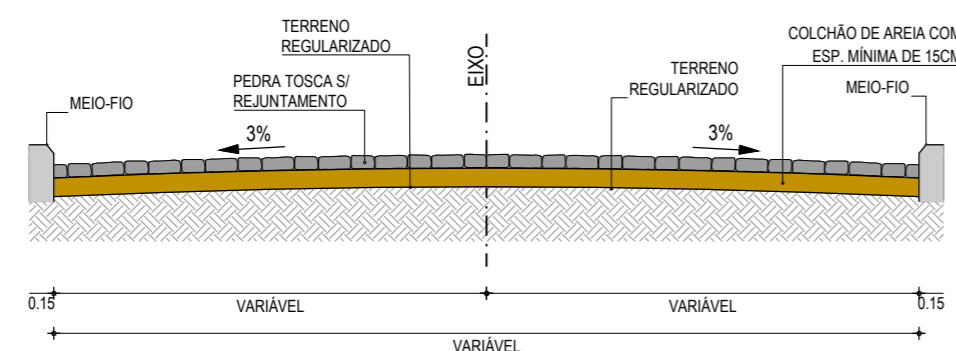


03 SEÇÃO TIPO
SEM ESCALA

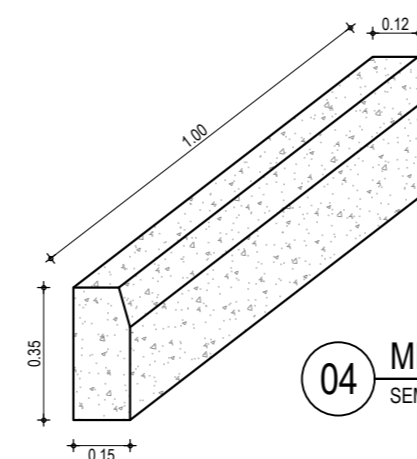

04 MEIO FIO
SEM ESCALA

PLANTA CHAVE

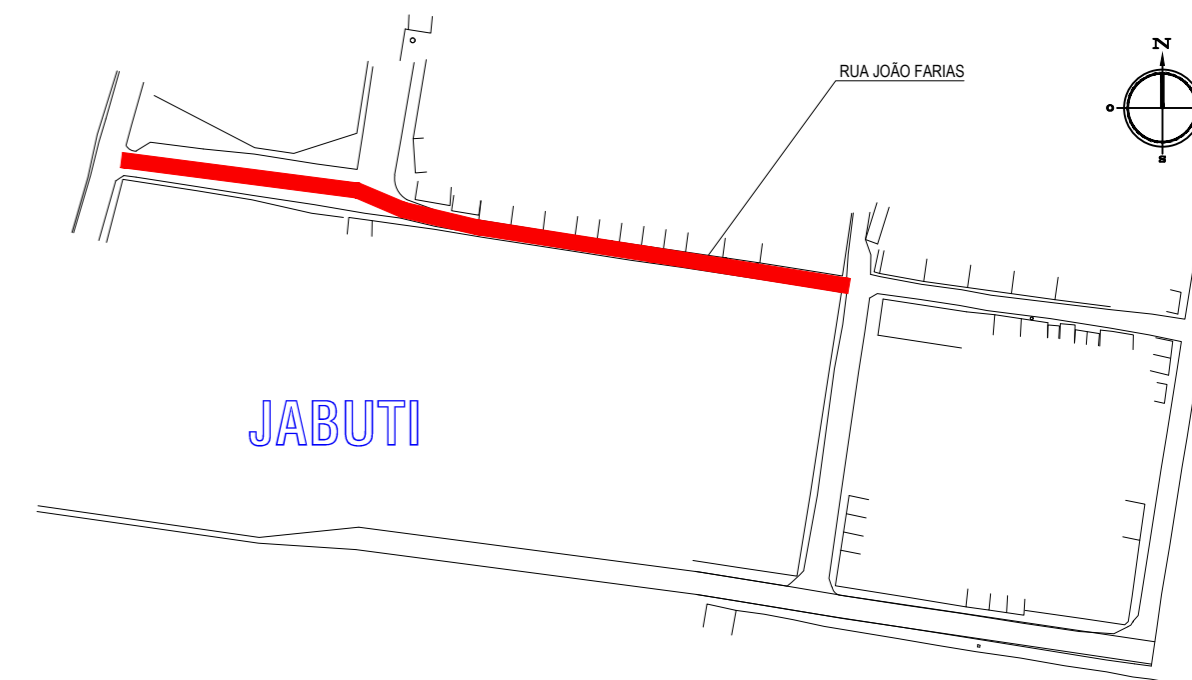

LEGENDA

- 1+0.00 ALINHAMENTO / ESTAQUEAMENTO
- MEIO-FIO
- MURO
- BORDO DA ESTRADA
- EDIFICAÇÕES
- x-x-x- CERCA
- CURVAS DE NÍVEL
- TERRENO NATURAL - PERFIL LONGITUDINAL
- TERRENO PROJETADO - PERFIL LONGITUDINAL

NOTAS

Datum Vertical - Arbitrado
Sistema de Coordenadas - SIRGAS (WGS84)
Meridiano Central - 39° W Gr.
Projeção Universal de Mercator (UTM) - Zona 24M

CREA/CAU

05		
04		
03		
02		
01	09/06/2016	Emissão Inicial
Revisão:	Data:	Descrição:



MATRIZ:
Rua Santa Cecília, 84 - Sala 09
Centro - Eusébio CE - CEP:61.760-000
Fone/Fax: (85) 3021-1818

FILIAL:
Av. Santos Dumont, 1740 - Sala 1112/1114
Aldeota - Fortaleza CE - CEP:60.150-161
Fone/Fax: (85) 3021-1818

www.techproj.com.br | contato@techproj.com.br

Obra: **Pavimentação em Pedra Tosca da Rua João Farias na Localidade de Jabuti**

Cliente: **Prefeitura Municipal de Itaitinga** Projeto: **Pavimentação**

Identificação dos desenhos:
GEOMÉTRICO - RUA JOÃO FARIAS
01. Planta Baixa
02. Perfil Longitudinal
03. Seção Tipo
04. Meio Fio

Prancha: **02**

Desenho: Rayane Lima Escala: 1/1000 Data: Junho / 2016 Local: Jabuti - Itaitinga / CE