





01 PLANTA DE LOCALIZAÇÃO ILUMINADA
ESCALA : 1/10.000

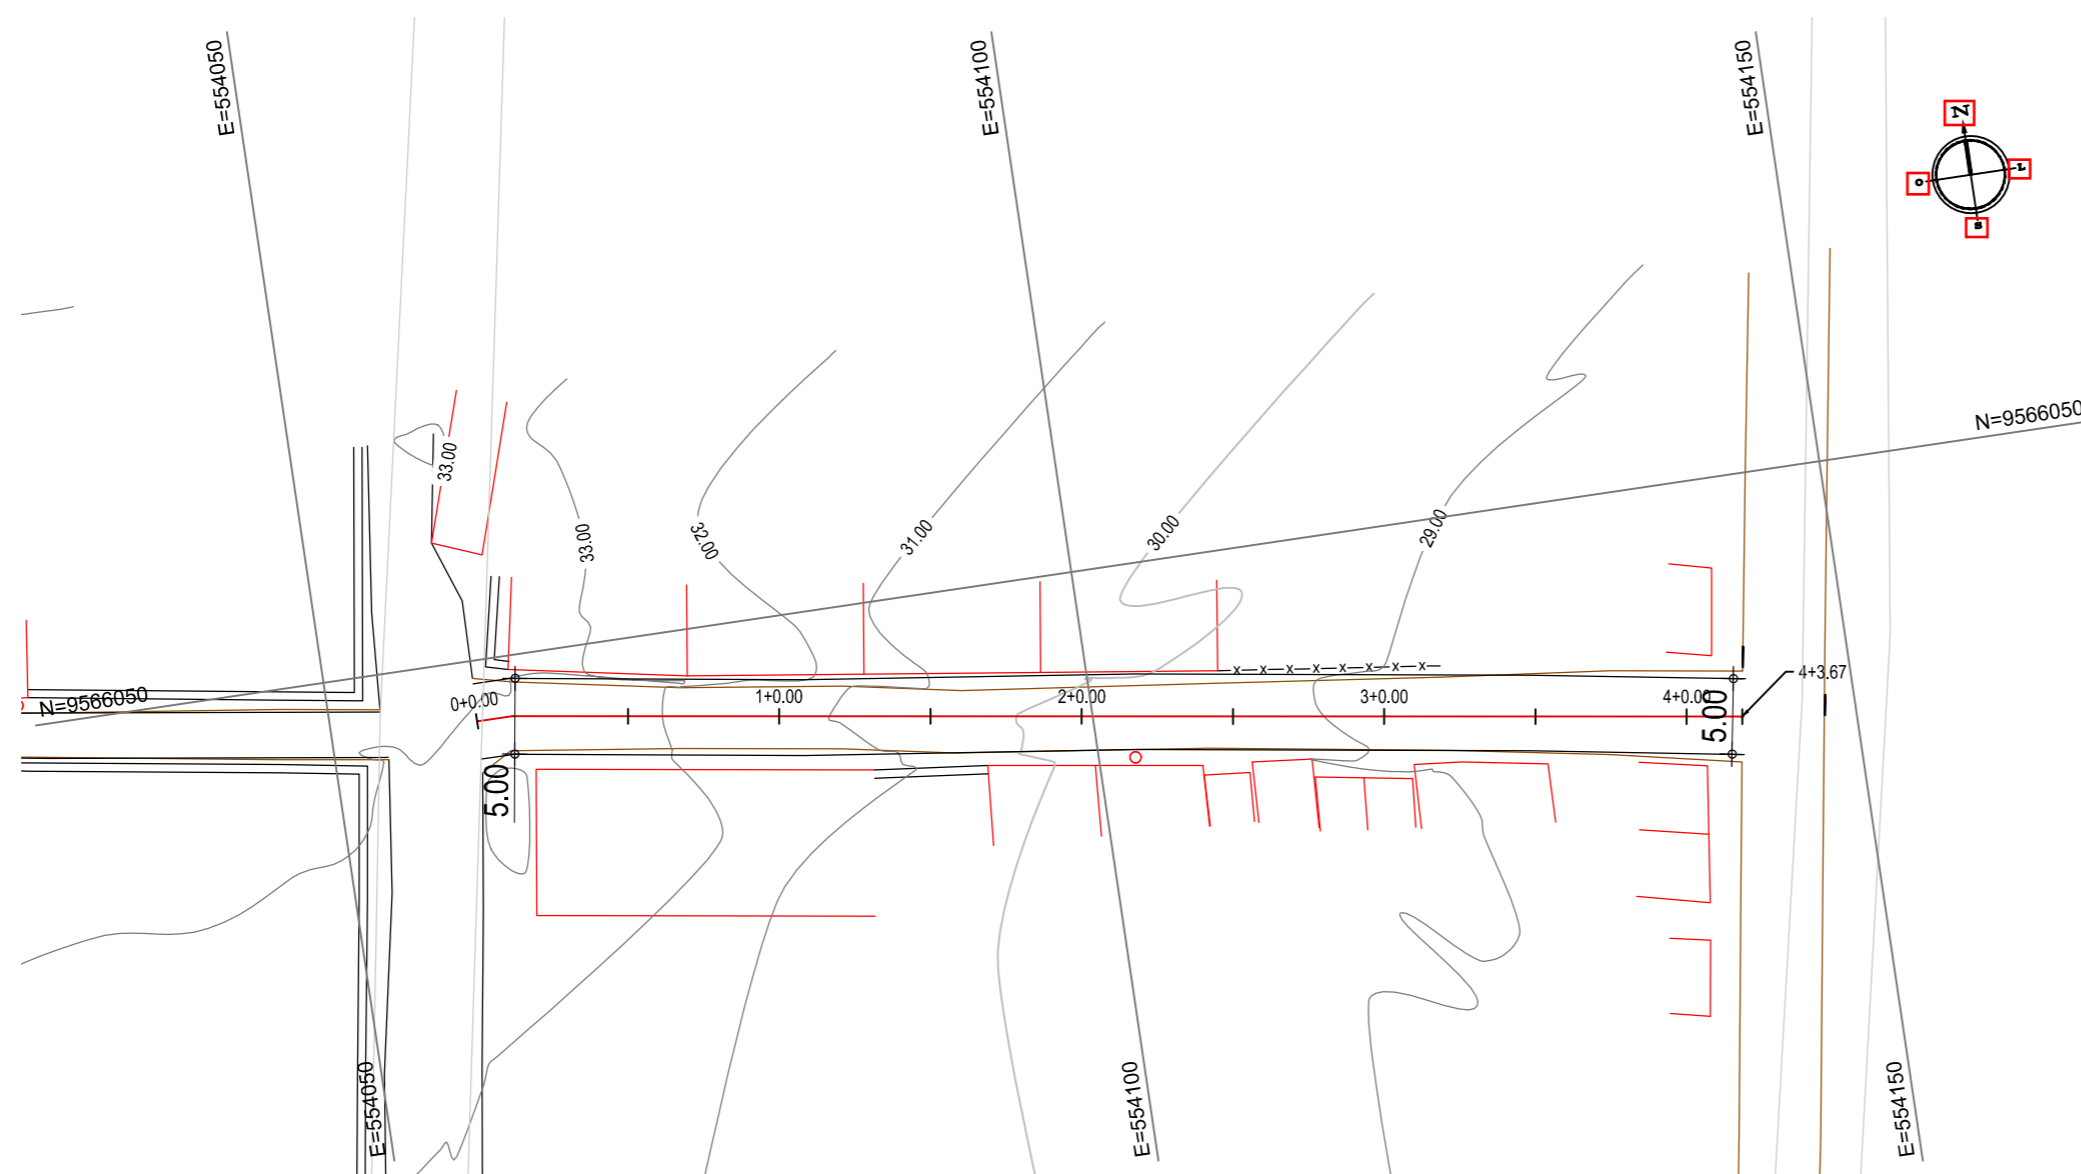

02 PLANTA DE SITUAÇÃO
ESCALA : 1/500

PLANTA CHAVE

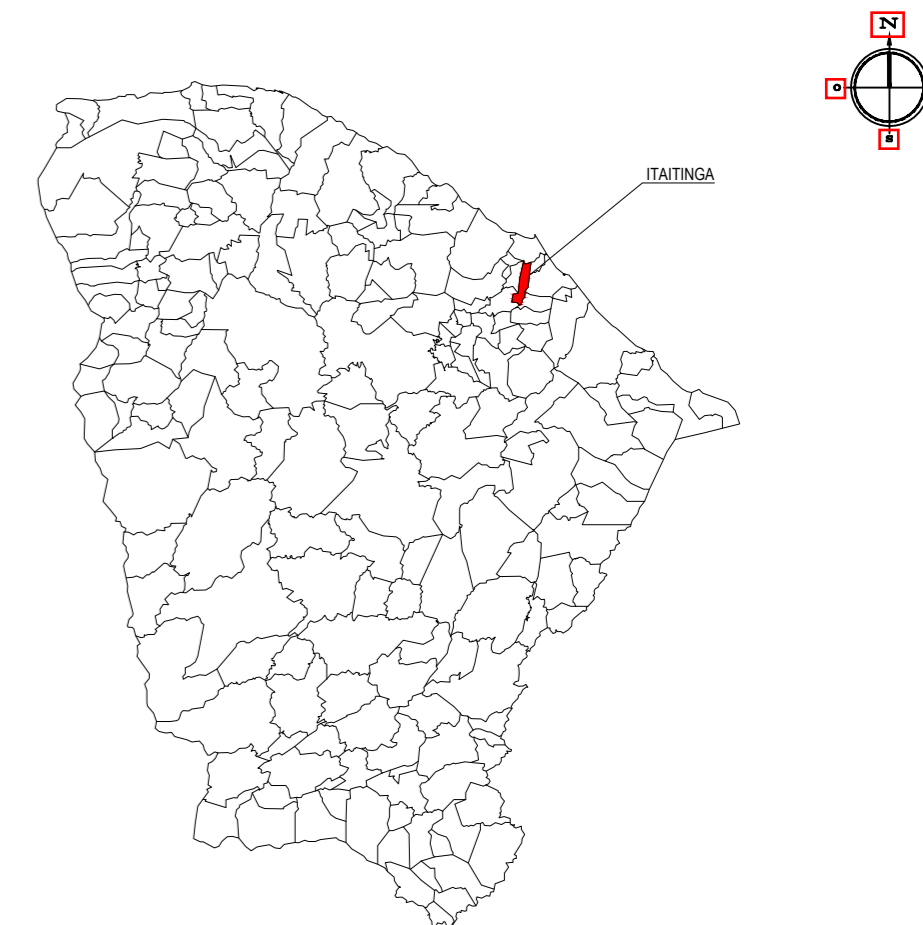

LEGENDA

- RUAS A SEREM PAVIMENTADAS
- MEIO-FIO / BORDO DA ESTRADA
- AQUÍFERO

NOTAS

Datum Vertical - Arbitrado
Sistema de Coordenadas - SIRGAS (WGS84)
Meridiano Central - 39° W Gr.
Projeção Universal de Mercator (UTM) - Zona 24M

CREA/CAU

05		
04		
03		
02		
01	08/09/2016	Emissão Inicial
Revisão:	Data:	Descrição:



MATRIZ:
Rua Santa Cecília, 84 - Sala 09
Centro - Eusébio CE - CEP: 61.760-000
Fone/Fax: (85) 3021-1818

FILIAL:
Av. Santos Dumont, 1740 - Sala 1112/1114
Aldeota - Fortaleza CE - CEP: 60.150-161
Fone/Fax: (85) 3021-1818

www.techproj.com.br | contato@techproj.com.br

Obra:

Pavimentação em Piso Intertravado da Rua João Farias na Localidade de Jabuti

Cliente:

Prefeitura Municipal de Itaitinga

Projeto:

Pavimentação


Identificação dos desenhos:

- MAPA DE LOCALIZAÇÃO
- 01. Planta de Localização Iluminada
- 02. Planta de Situação


Prancha:

01


Desenho: Rayssa Vale	Escala: 1/10.000	Data: Setembro / 2016	Local: Jabuti - Itaitinga / CE
-------------------------	---------------------	--------------------------	-----------------------------------

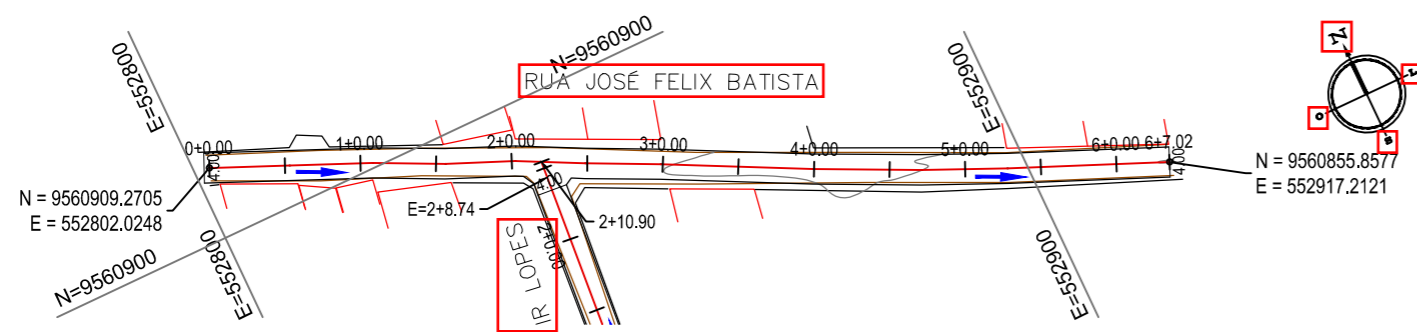


01 PLANTA BAIXA - 01
ESCALA: 1/1.000

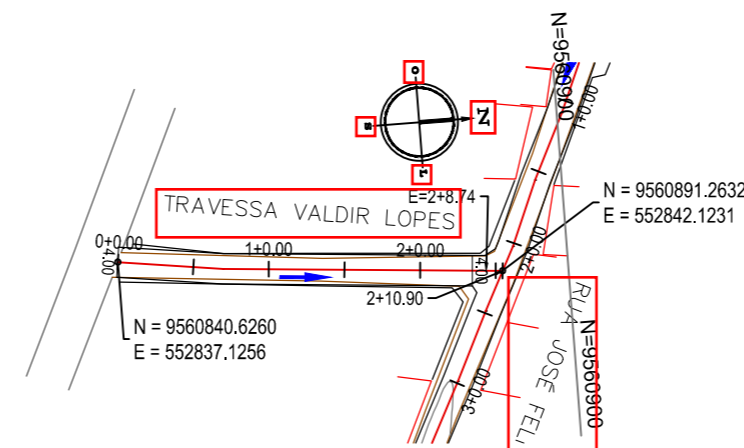


02 PLANTA BAIXA - 02
ESCALA: 1/1.000

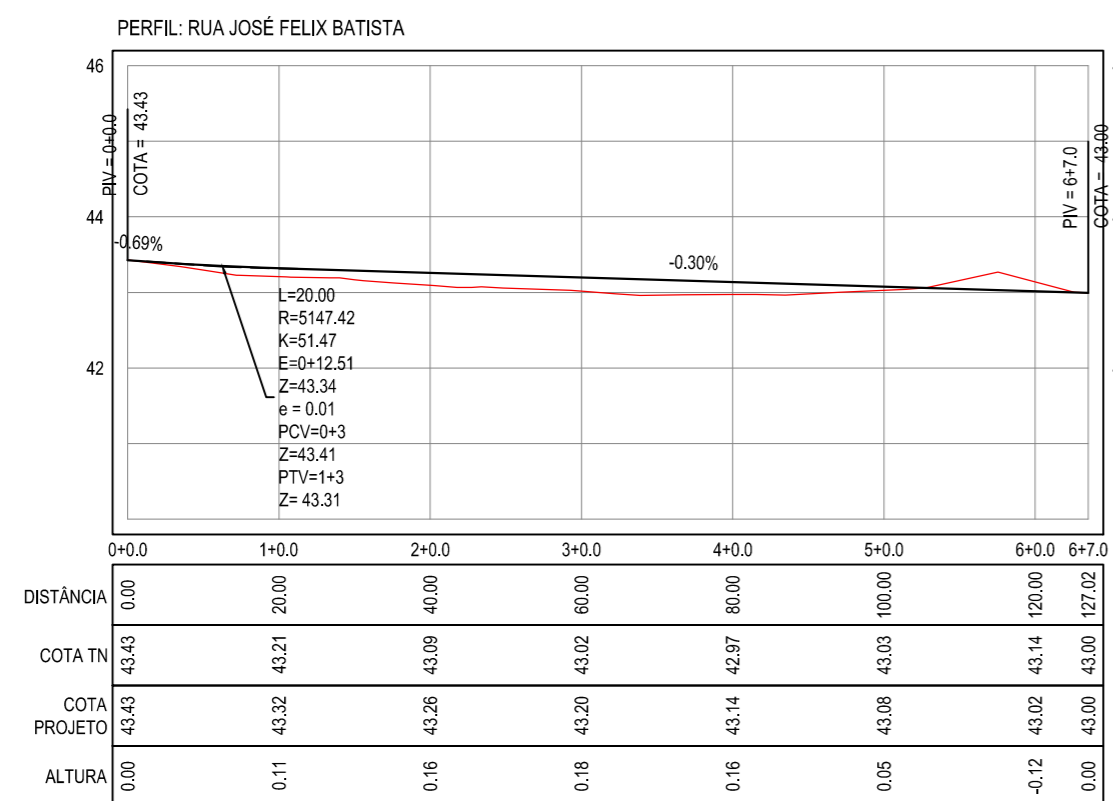


03 PERFIL LONGITUDINAL - 01
ESCALA H: 1/1.000
ESCALA V: 1/100

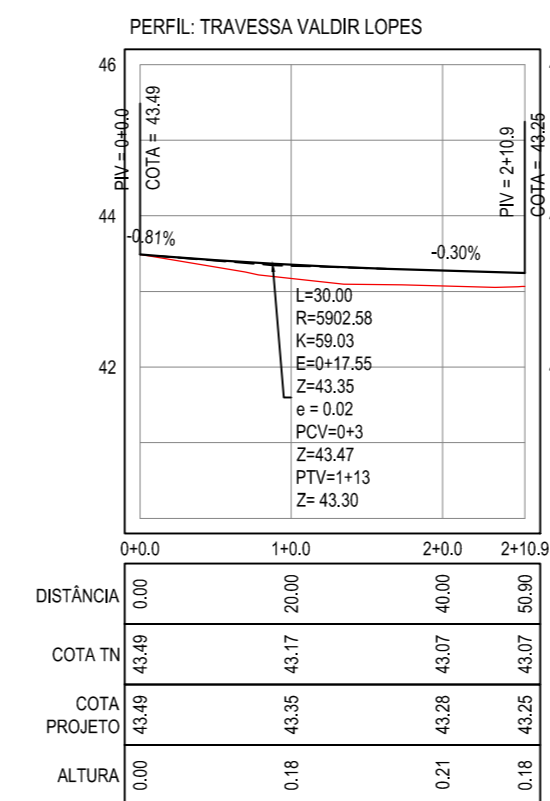

04 PERFIL LONGITUDINAL - 02
ESCALA H: 1/1.000
ESCALA V: 1/100

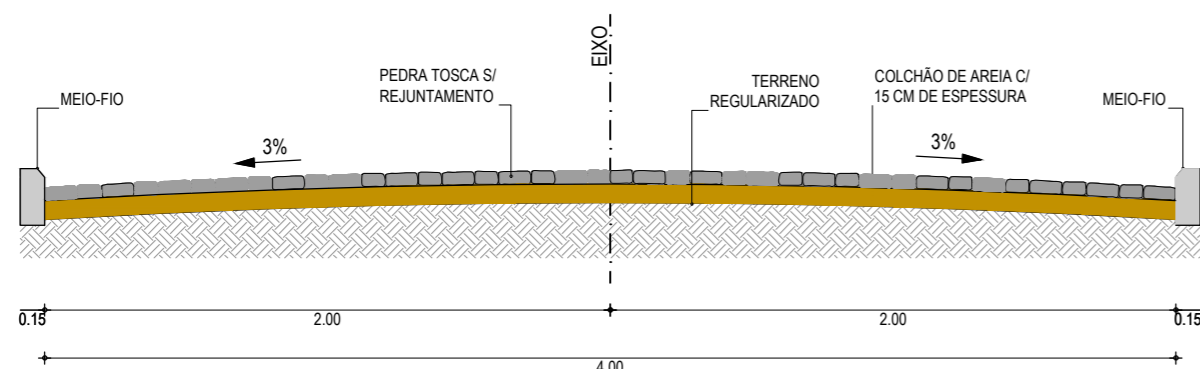


05 SEÇÃO TIPO
SEM ESCALA

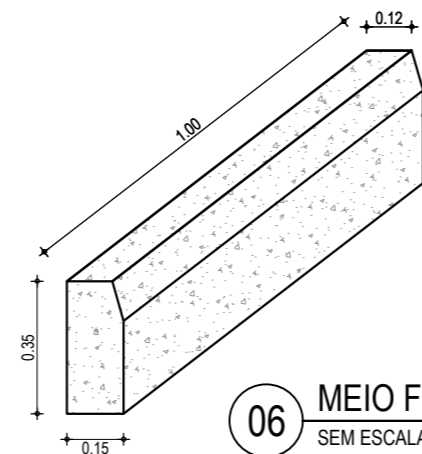

06 MEIO FIO
SEM ESCALA

PLANTA CHAVE

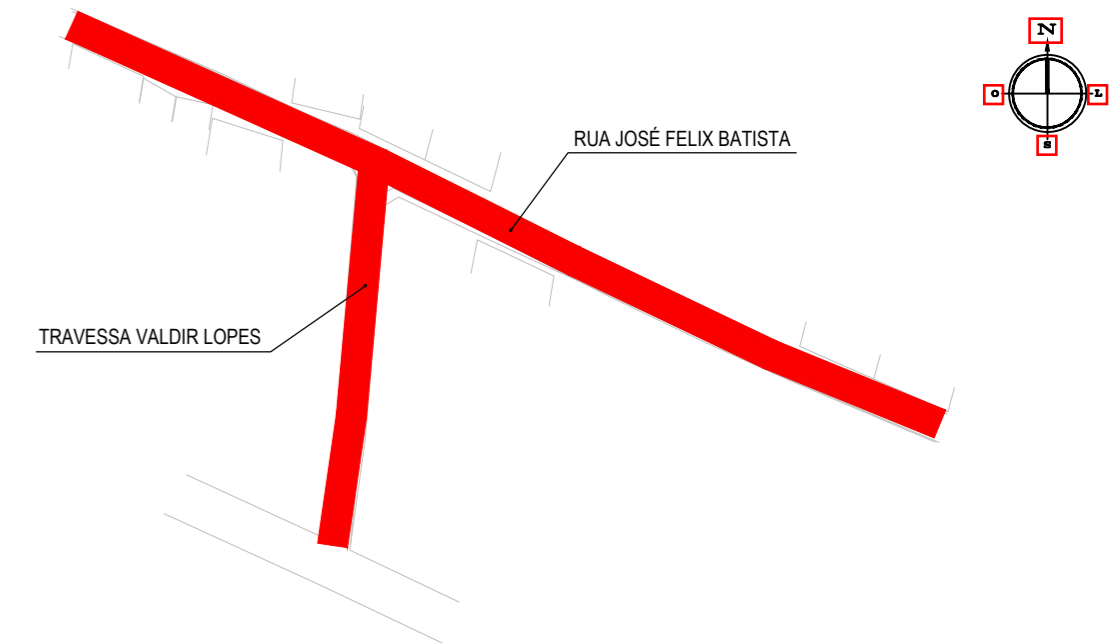

LEGENDA

- 1+0.00 ALINHAMENTO / ESTAQUEAMENTO
- MEIO-FIO
- MURO
- BORDO DA ESTRADA
- EDIFICAÇÕES
- x-x-x- CERCA
- 30 29 28 CURVAS DE NÍVEL
- TERRENO NATURAL - PERFIL LONGITUDINAL
- TERRENO PROJETADO - PERFIL LONGITUDINAL

NOTAS

Datum Vertical - Arbitrado
Sistema de Coordenadas - SIRGAS (WGS84)
Meridiano Central - 39° W Gr.
Projeção Universal de Mercator (UTM) - Zona 24M

CREA/CAU

05		
04		
03		
02		
01	01/09/2016	Emissão Inicial
Revisão:	Data:	Descrição:



MATRIZ:
Rua Santa Cecília, 84 - Sala 09
Centro - Eusébio CE - CEP:61.760-000
Fone/Fax: (85) 3021-1818

FILIAL:
Av. Santos Dumont, 1740 - Sala 1112/1114
Aldeota - Fortaleza CE - CEP:60.150-161
Fone/Fax: (85) 3021-1818

www.techproj.com.br | contato@techproj.com.br

Obra:

Pavimentação em Pedra Tosca de Duas Ruas no Bairro Antônio Miguel

Cliente:
Prefeitura Municipal de Itaitinga


Projeto:
Pavimentação

Identificação dos desenhos:
GEOMÉTRICO - RUA JOSÉ FELIX BATISTA E TRAVESSA VALDIR LOPES
01. Plantas Baixas - 01 06. Meio-Fio
01. Plantas Baixas - 02
02. Perfis Longitudinais - 01
02. Perfis Longitudinais - 02
05. Seção Tipo

Prancha:

02

Desenho: Rayssa Vale Escala: Indicada Data: Setembro / 2016 Local: Antônio Miguel - Itaitinga / CE

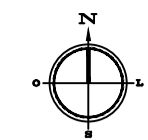


01 PLANTA DE LOCALIZAÇÃO ILUMINADA
ESCALA: 1/110.000

LEGENDA

- █ RUAS A SEREM PAVIMENTADAS
- █ MEIO-FIO / BORDO DA ESTRADA
- TERRENO NATURAL - PERFIL LONGITUDINAL
- TERRENO PROJETADO - PERFIL LONGITUDINAL
- █ AQUÍFERO

NOTAS

Datum Vertical - Arbitrado
Sistema de Coordenadas - SIRGAS (WGS84)
Meridiano Central - 39° W Gr.
Projeção Universal de Mercator (UTM) - Zona 24M

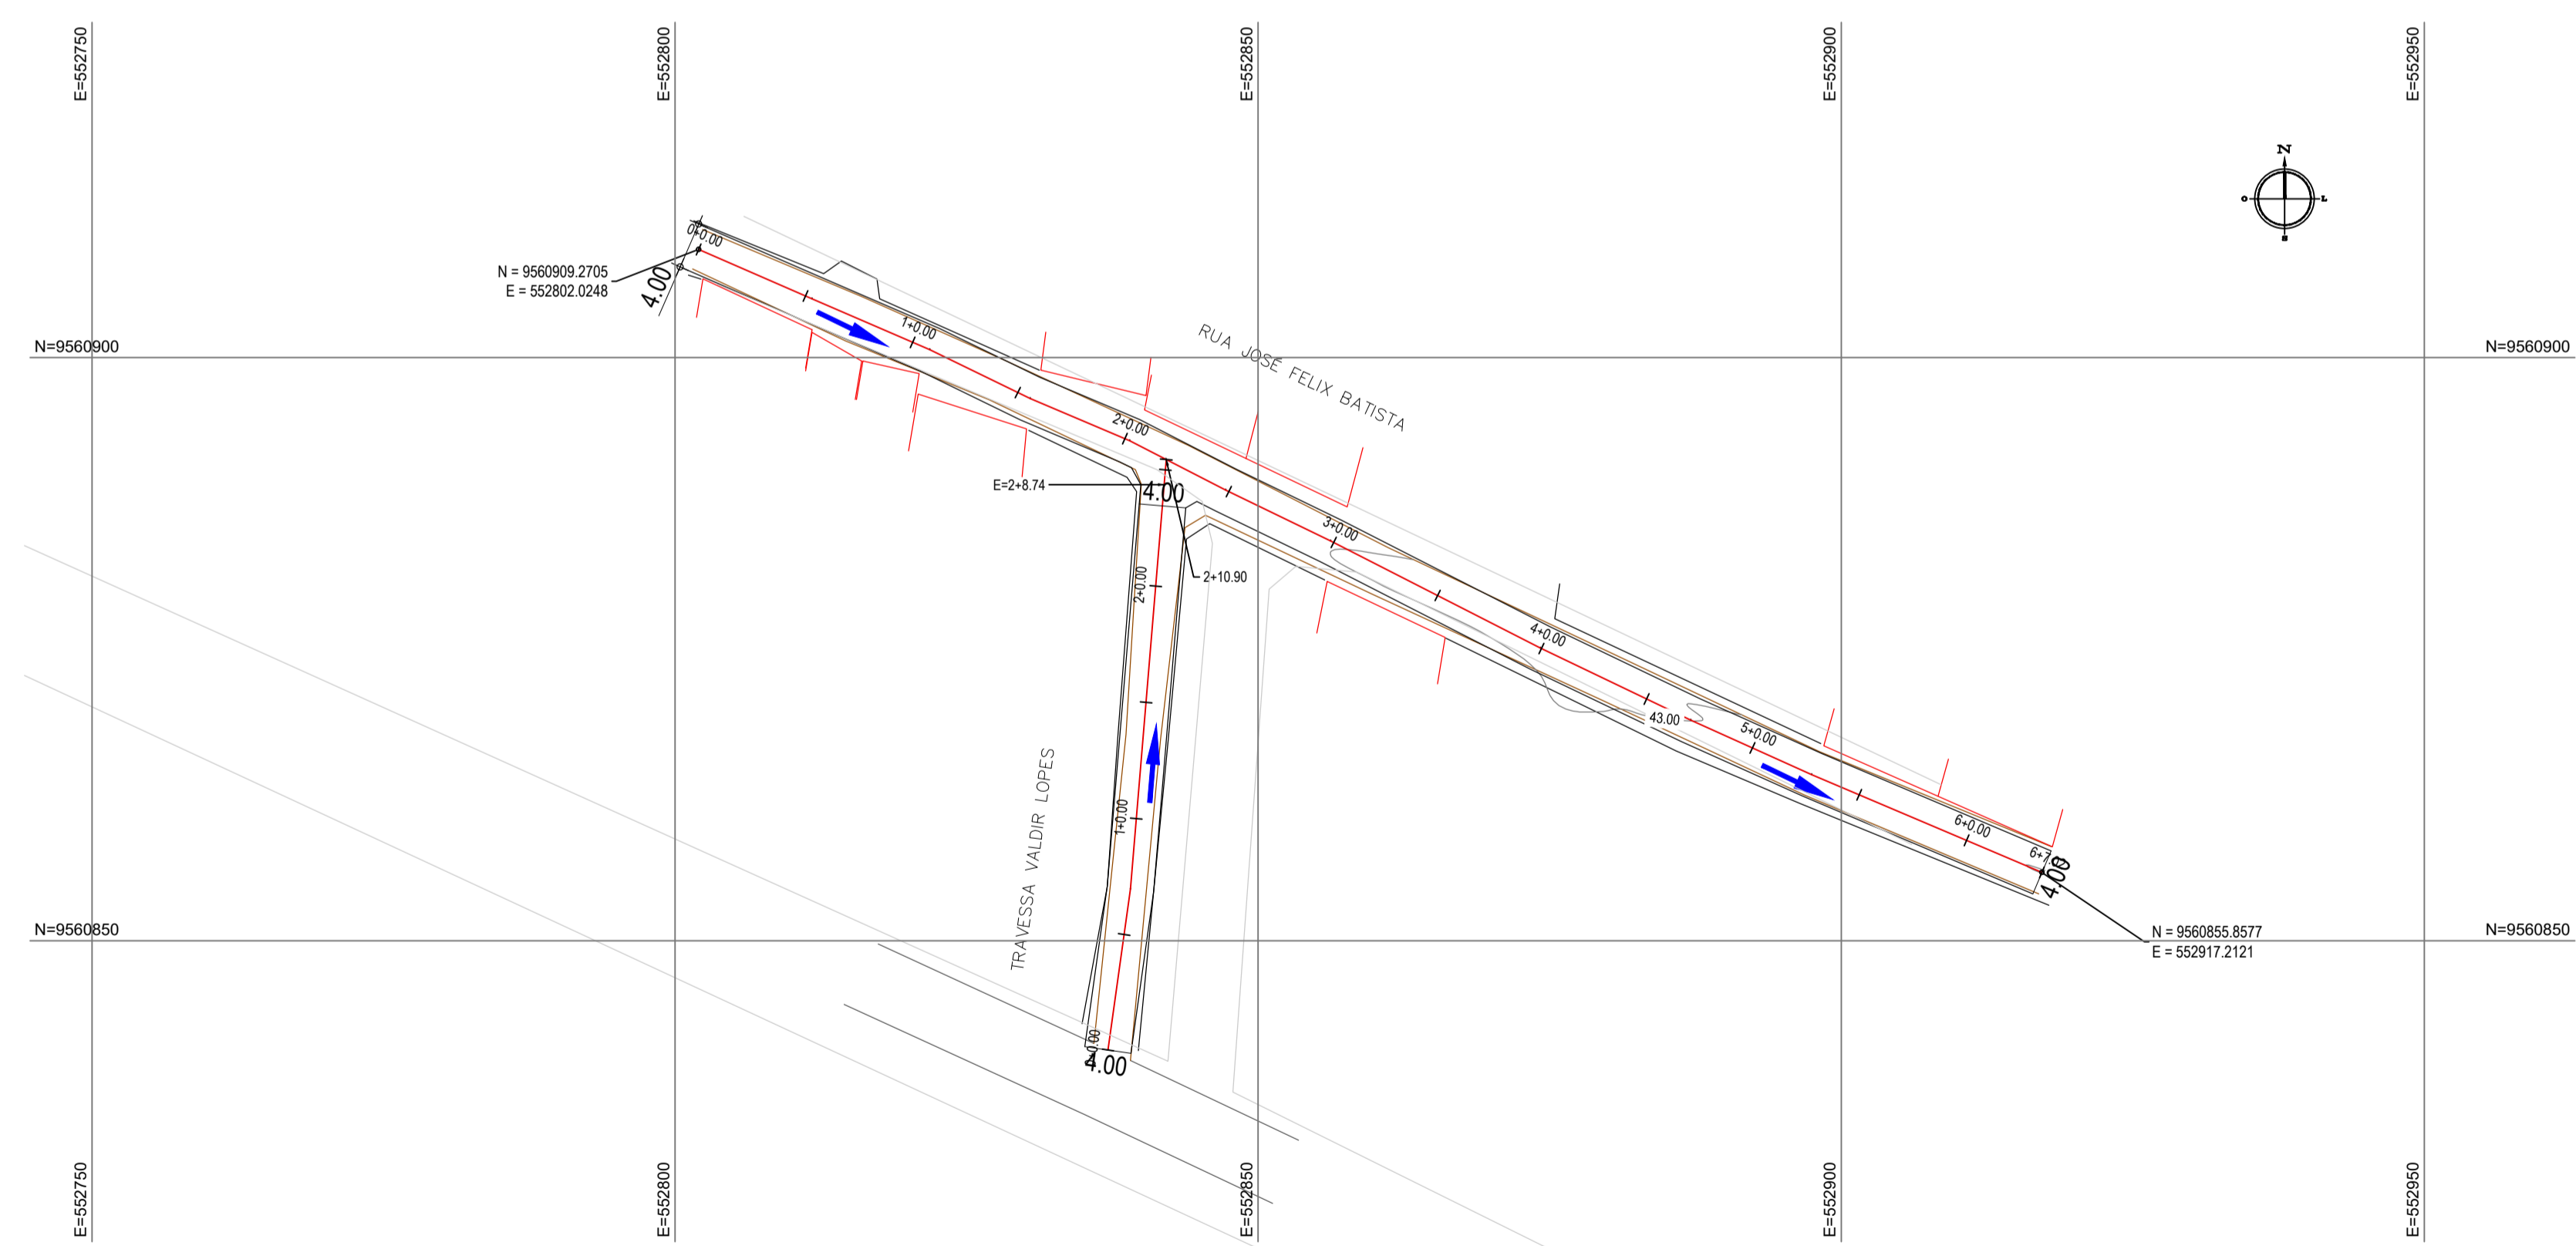

02 PLANTA DE SITUAÇÃO
ESCALA: 1/500

05		
04		
03		
02		
01	01/09/2016	Emissão Inicial
Revisão:	Data:	Descrição:

TECH PROJ
 Consultoria & Projetos

MATRIZ:
 Rua Santa Cecília, 84 - Sala 09
 Centro - Euzebio - CE - CEP: 81.760-000
 Fone/Fax: (85) 3021-1818

FILIAL:
 Av. Santos Dumont, 1740 - Sala 1112/1114
 Aldeota - Fortaleza - CE - CEP: 60.150-161
 Fone/Fax: (85) 3021-1818


www.techproj.com.br | contato@techproj.com.br

Obra: **Pavimentação em Pedra Tosca de Duas Ruas no Bairro Antônio Miguel**


Cliente: **Prefeitura Municipal de Itaitinga** Projeto: **Pavimentação**

Identificação dos desenhos:
 01. Planta de Localização Iluminada
 02. Planta de Situação

01

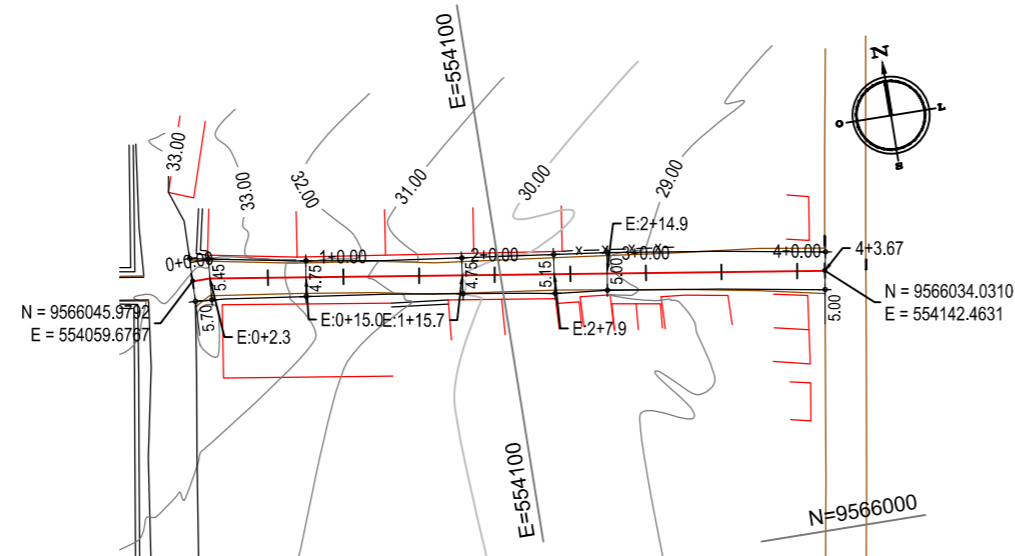


01 PLANTA BAIXA
ESCALA: 1/1000

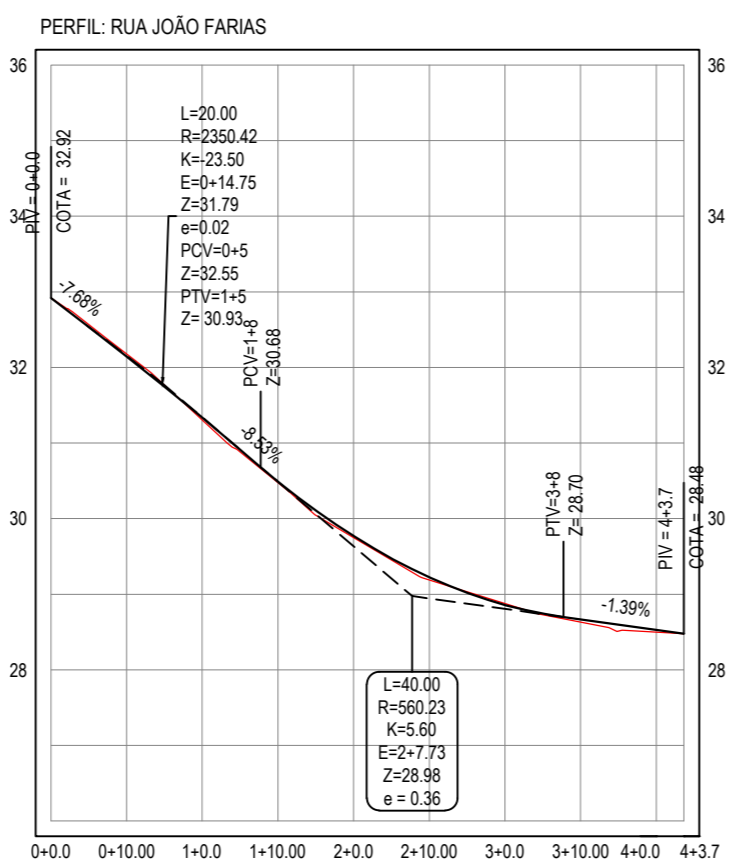


DISTÂNCIA	0.00	10.00	20.00	30.00	40.00	50.00	60.00	70.00	80.00	83.67
COTA TN	32.92	32.18	31.30	30.47	29.75	29.19	28.88	28.63	28.50	28.48
COTA PROJETO	32.92	32.15	31.34	30.49	29.77	29.22	28.86	28.67	28.53	28.48
ALTURA	0.00	-0.03	0.03	0.02	0.02	0.03	-0.02	0.03	0.03	0.00


02 PERFIL LONGITUDINAL
ESCALA H: 1/1000
ESCALA V: 1/100

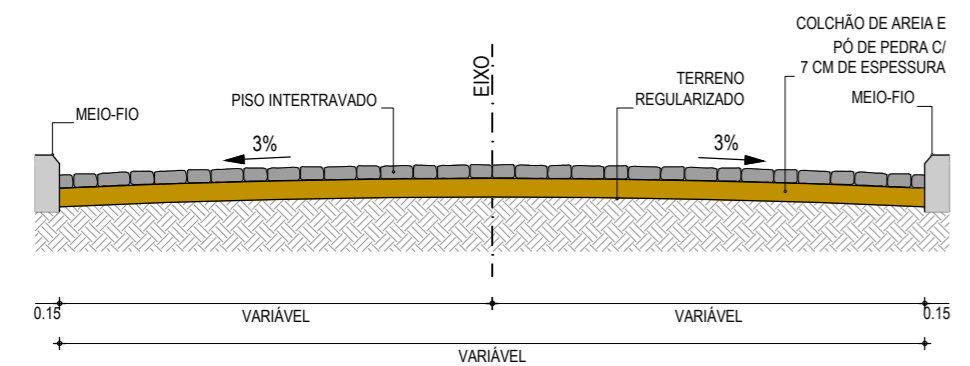

03 SEÇÃO TIPO
SEM ESCALA

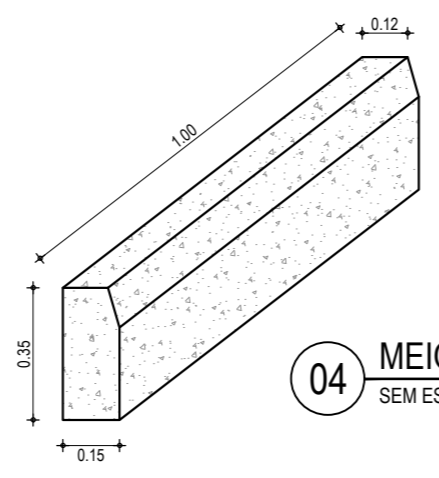


04 MEIO FIO
SEM ESCALA

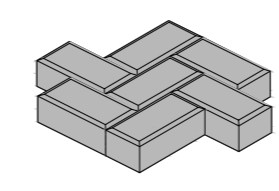

05 DETALHE PISO INTERTRAVADO
SEM ESCALA

PLANTA CHAVE

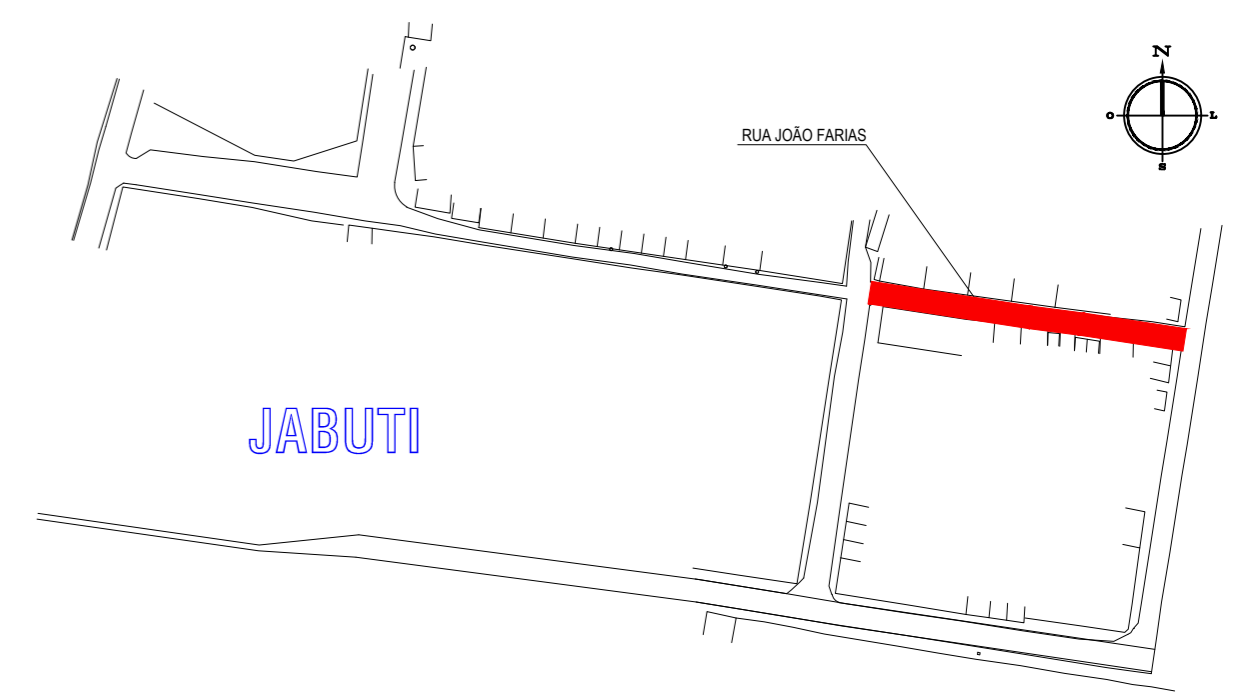

LEGENDA

- 1+0.00 ALINHAMENTO / ESTAQUEAMENTO
- MEIO-FIO
- MURO
- BORDO DA ESTRADA
- EDIFICAÇÕES
- x-x-x- CERCA
- CURVAS DE NÍVEL
- TERRENO NATURAL - PERFIL LONGITUDINAL
- TERRENO PROJETADO - PERFIL LONGITUDINAL

NOTAS

Datum Vertical - Arbitrado
Sistema de Coordenadas - SIRGAS (WGS84)
Meridiano Central - 39° W Gr.
Projeção Universal de Mercator (UTM) - Zona 24M

05		
04		
03		
02		
01	08/09/2016	Emissão Inicial
Revisão:	Data:	Descrição:

TECH PROJ Consultoria & Projetos

MATRIZ: Rua Santa Cecília, 84 - Sala 09, Centro - Eusébio CE - CEP: 61.760-000, Fone/Fax: (85) 3021-1818, www.techproj.com.br | contato@techproj.com.br

FILIAL: Av. Santos Dumont, 1740 - Sala 1112/1114, Aldeota - Fortaleza CE - CEP: 60.150-161, Fone/Fax: (85) 3021-1818

Obra: **Pavimentação em Piso Intertravado da Rua João Farias na Localidade de Jabuti**

Cliente: **Prefeitura Municipal de Itaitinga** Projeto: **Pavimentação**

Identificação dos desenhos:
GEOMÉTRICO - RUA JOÃO FARIAS
01. Planta Baixa
02. Perfil Longitudinal
03. Seção Tipo
04. Meio Fio
05. Detalhe Piso Intertravado

Prancha: **02**

Desenho: Rayssa Vale Escala: 1/1000 Data: Setembro / 2016 Local: Jabuti - Itaitinga / CE