


PLANTA CHAVE

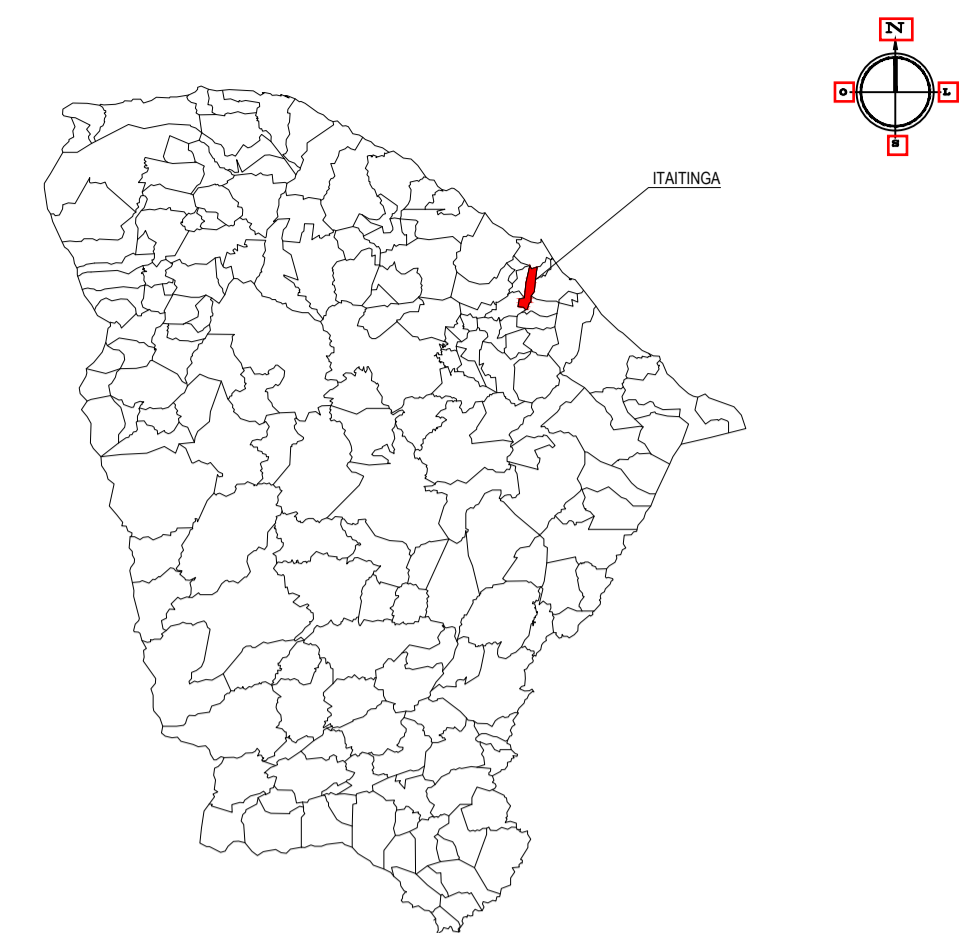

LEGENDA

- RUAS A SEREM PAVIMENTADAS
- MEIO-FIO / BORDO DA ESTRADA
- AQUÍFERO

NOTAS

Datum Vertical - Arbitrado  
 Sistema de Coordenadas - SIRGAS (WGS84)  
 Meridiano Central - 39° W Gr.  
 Projeção Universal de Mercator (UTM) - Zona 24M


CREA/CAU

05		
04		
03		
02		
01	25/02/2016	Emissão Inicial
Revisão:	Data:	Descrição:


Obra: **TECH PROJ** CONSULTORIA & PROJETOS  
 MATRIZ: Rua Santa Cecília, 84 - Sala 09 - Centro - Eusébio - CE - CEP: 81.760-000 - Fone/Fax: (85) 3021-1818 - www.techproj.com.br | contato@techproj.com.br  
 FILIAL: Av. Santos Dumont, 1740 - Sala 1112/1114 - Aldeota - Fortaleza - CE - CEP: 60.150-161 - Fone/Fax: (85) 3021-1818

**01 PLANTA DE LOCALIZAÇÃO ILUMINADA**  
 ESCALA: 1/10.000

Cliente: Prefeitura Municipal de Itaitinga		Projeto: Pavimentação	
Identificação dos desenhos: MAPA DE LOCALIZAÇÃO 01. Planta de Localização Iluminada		Prancha: <div style="font-size: 2em; font-weight: bold; text-align: center;">01</div>	
Desenho: Rayane Lima	Escala: 1/10.000	Data: Fevereiro / 2016	Local: Sede - Itaitinga / CE

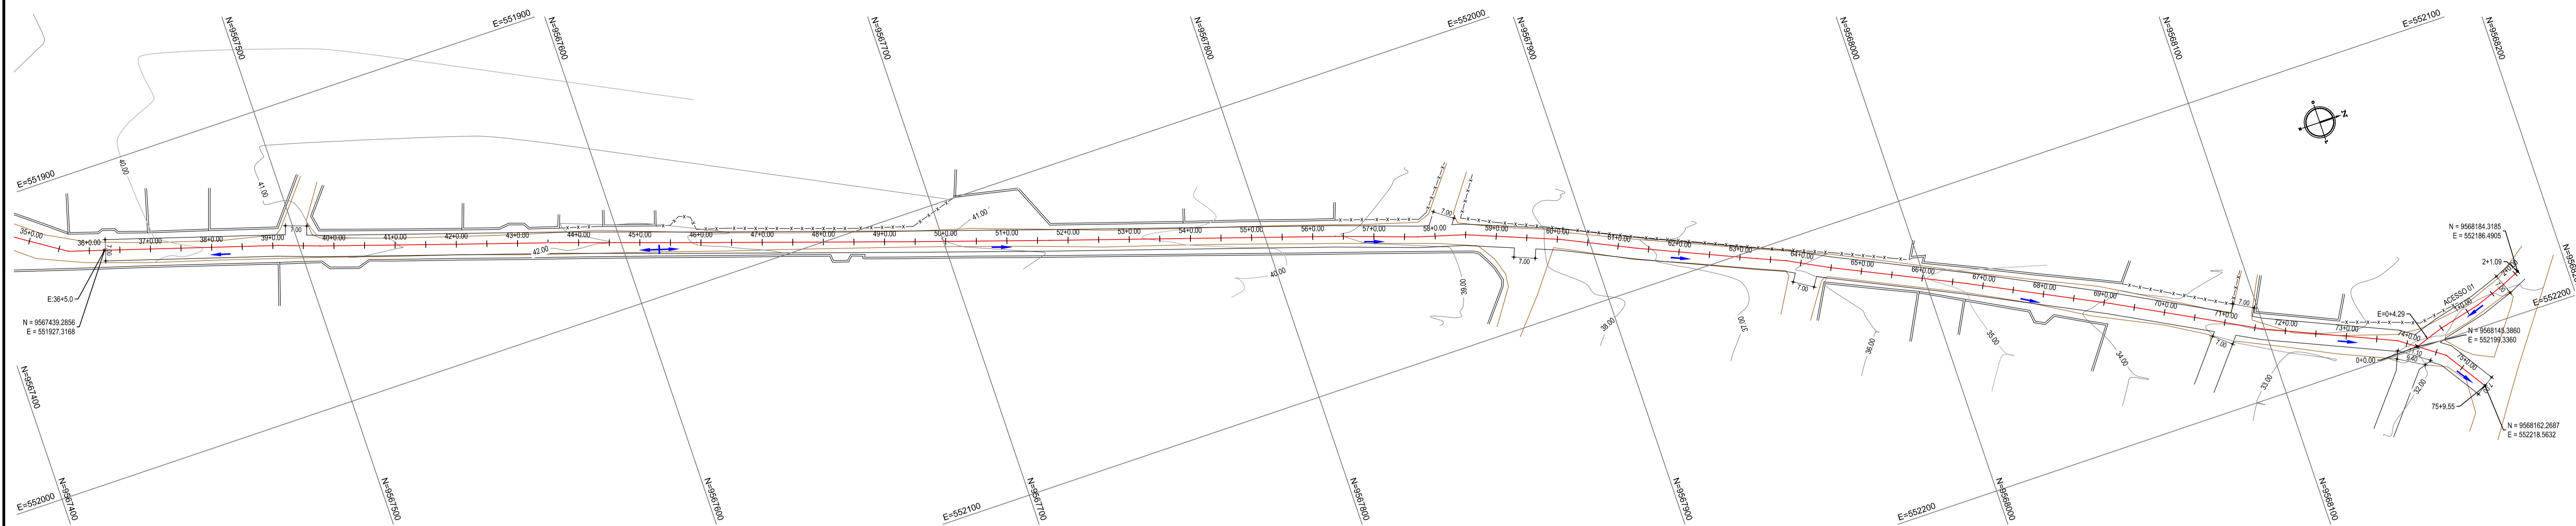

01 PLANTA BAIXA  
ESCALA: 1/1.000

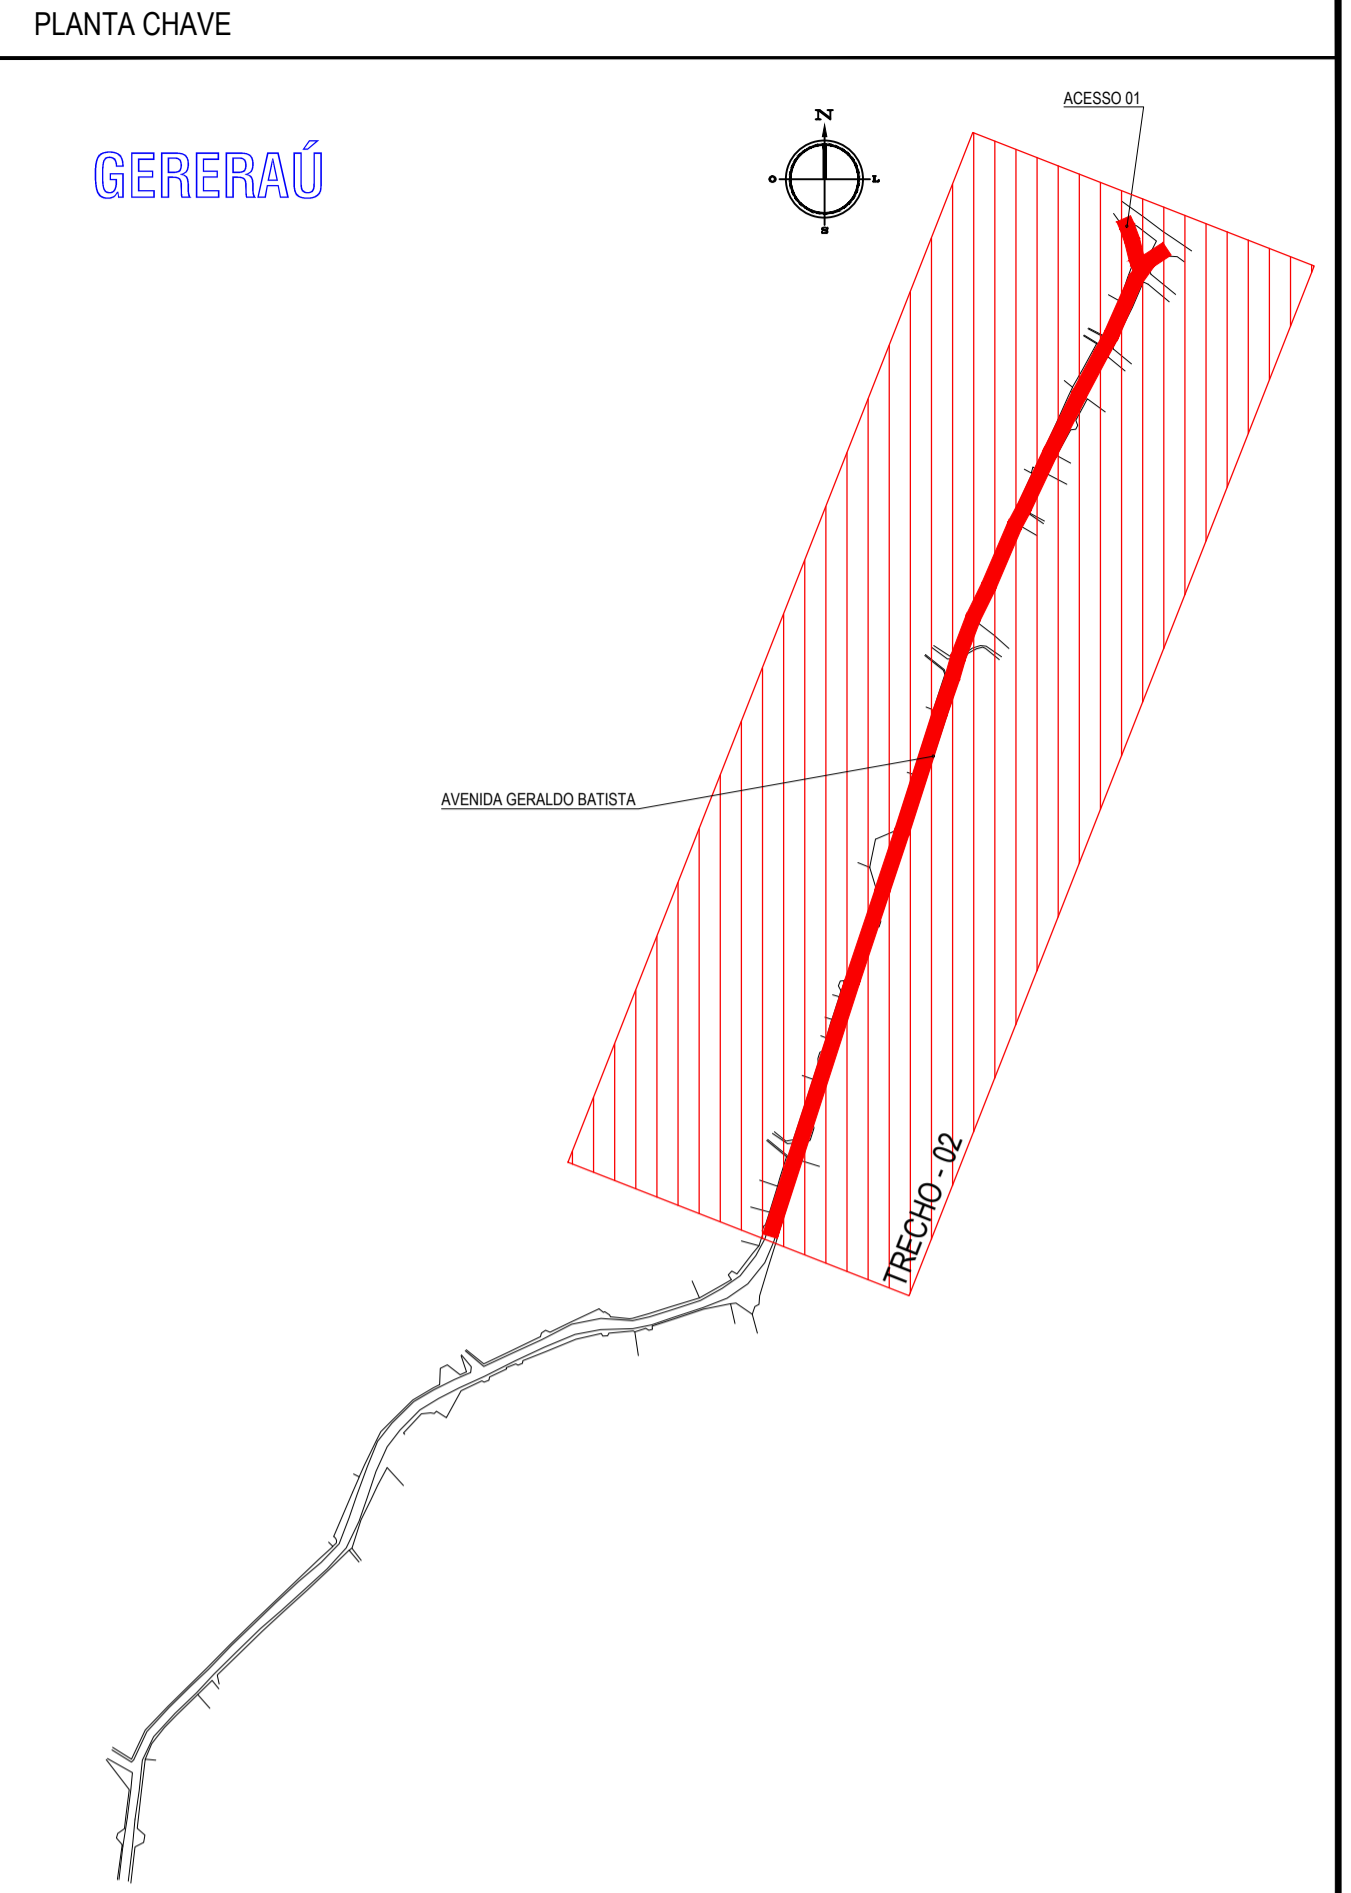


LEGENDA


- 1+0.00 ALINHAMENTO / ESTADUEAMENTO
- MEIO-FIO
- MURO
- BORDO DA ESTRADA
- EDIFICAÇÕES
- CERCA
- CURVAS DE NÍVEL
- TERRENO NATURAL - PERFIL LONGITUDINAL
- TERRENO PROJETADO - PERFIL LONGITUDINAL
- SENTIDO DO ESCOAMENTO

NOTAS


Datum Vertical - Arbitrado  
 Sistema de Coordenadas - SIRGAS (WGS84)  
 Meridiano Central - 39° W Gr.  
 Projeção Universal de Mercator (UTM) - Zona 24M

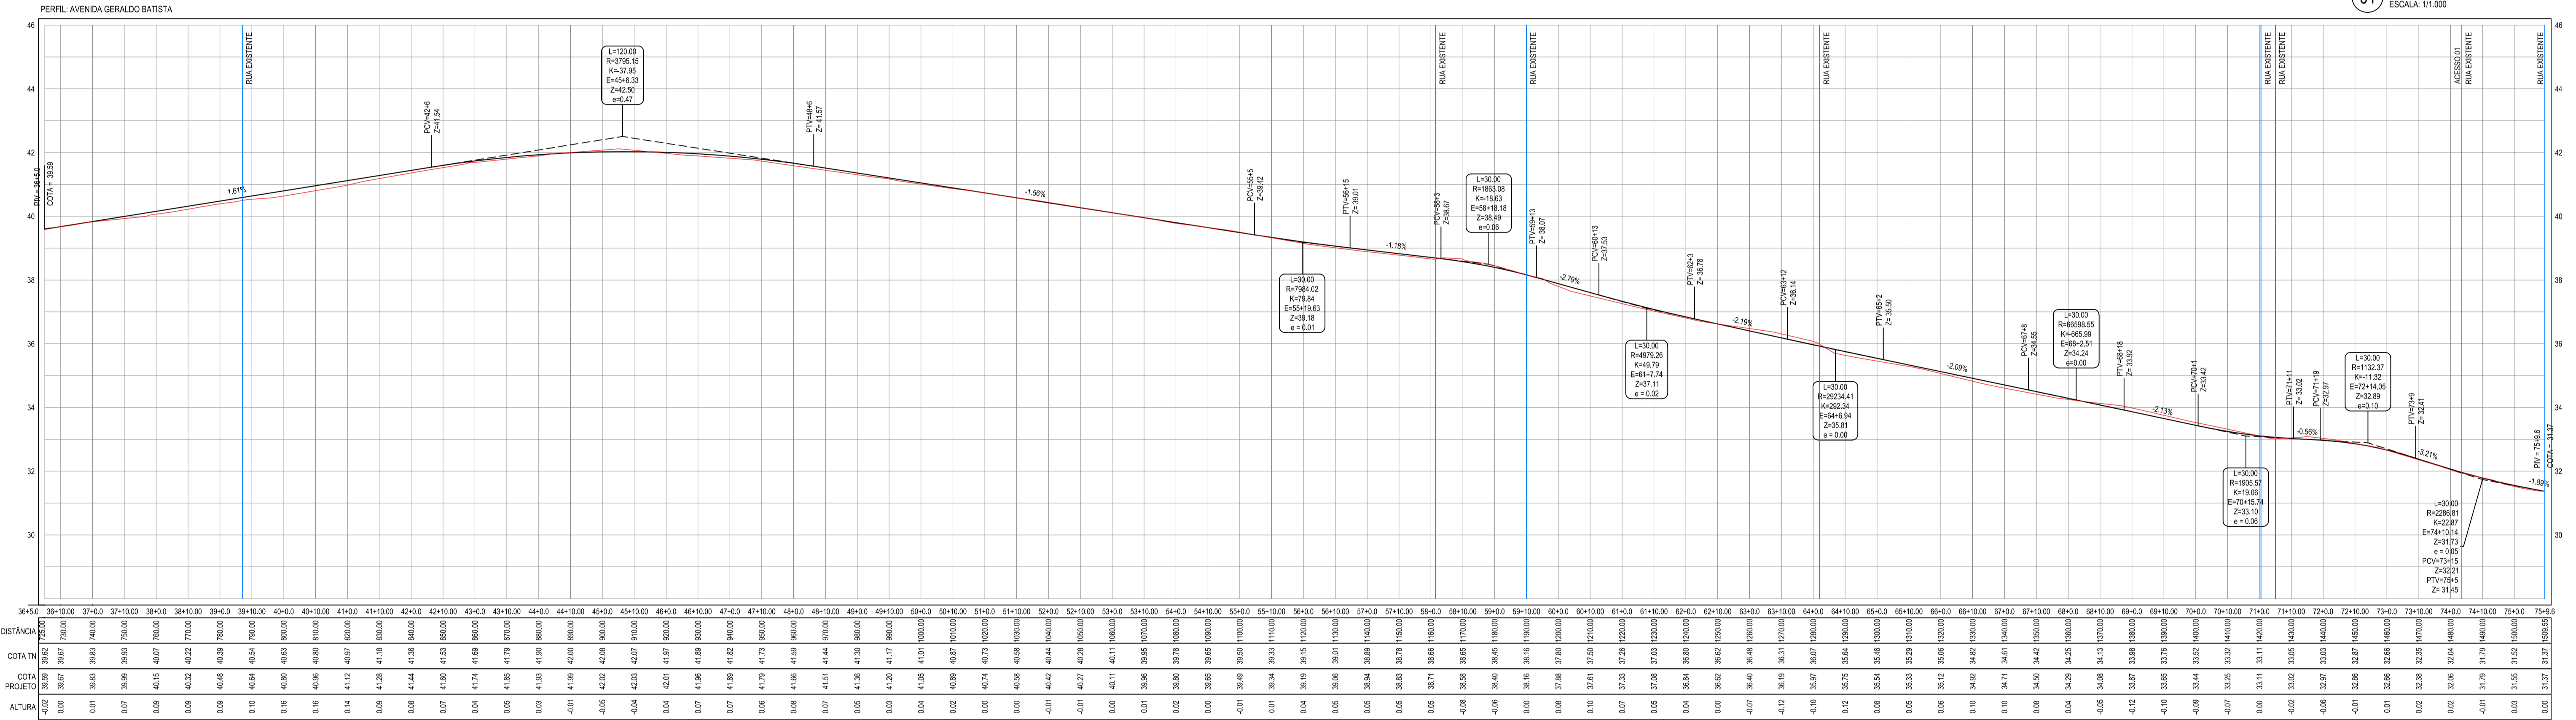


02 PERFIL LONGITUDINAL - 01  
ESCALA H: 1/1.000  
ESCALA V: 1/100

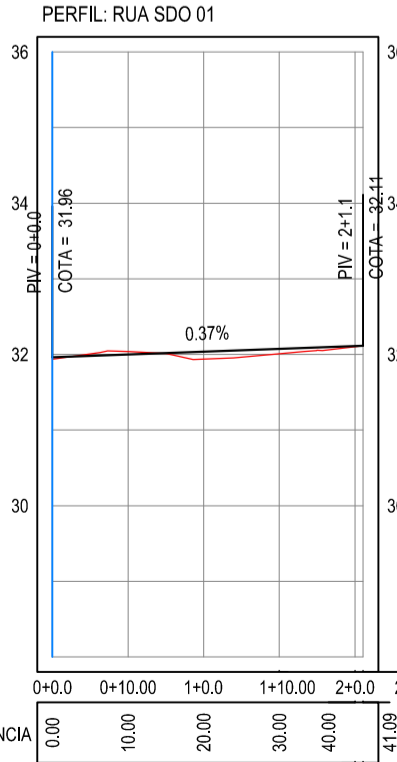

03 PERFIL LONGITUDINAL - 02  
ESCALA H: 1/1.000  
ESCALA V: 1/100

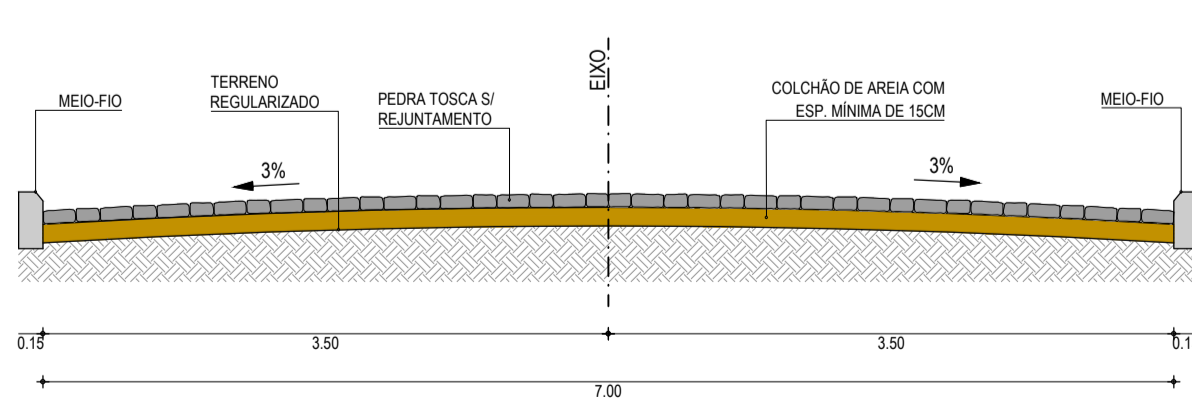

04 SEÇÃO TIPO  
SEM ESCALA

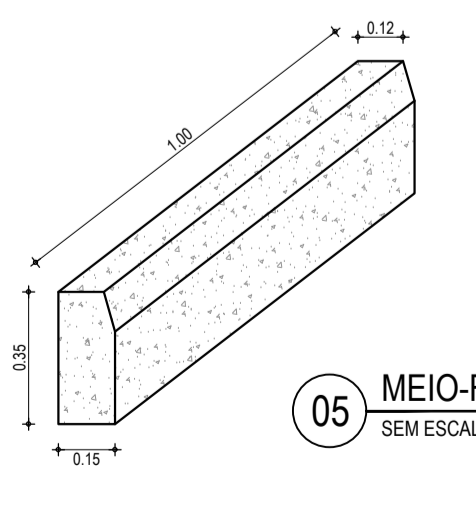

05 MEIO-FIO  
SEM ESCALA

Revisão	Data	Descrição
01	20/02/2016	Emissão Inicial

**TECH PROJ**  
 Consultoria & Projetos

MATRIZ:  
 Rua Santa Cecília, 84 - Sala 09  
 Centro - Eusébio - CE - CEP: 61.760-000  
 Fone/Fax: (85) 3021-1818  
[www.techproj.com.br](http://www.techproj.com.br) | [contato@techproj.com.br](mailto:contato@techproj.com.br)

FILIAL:  
 Av. Santos Dumont, 1740 - Sala 1112/1114  
 Aldeota - Fortaleza - CE - CEP: 60.150-161  
 Fone/Fax: (85) 3021-1818

Obra:  
**Pavimentação em Pedra Tosca da Avenida Geraldo Batista no Bairro Gereraú**

Cliente:  
**Prefeitura Municipal de Itaitinga**

Projeto:  
**Pavimentação**

Identificação dos desenhos:  
 GEOMÉTRICO - AVENIDA GERALDO BATISTA - TRECHO 02 E ACESSO 01  
 01. Planta Baixa - 03  
 02. Perfil Longitudinal - 01 - Av. Geraldo Batista - Trecho 02  
 03. Perfil Longitudinal - 02 - Acesso 01  
 04. Seção Tipo  
 05. Meio Fio

Prancha:  
**02**

Desenho:  
 Rayane Lima

Escala:  
 1/1000

Data:  
 Fevereiro / 2016

Local:  
 Sede - Itaitinga / CE