

QUADRO DE CUBAÇÃO - PASSEIO

ESTACA	DISTÂNCIA	ATERRO ÁREA	CORTE ÁREA	ATERRO VOLUME	CORTE VOLUME	ATERRO VOL. ACUMULADO	CORTE VOL. ACUMULADO	ORDENADA DE MASSA
0+0.00	0.00	0.07	0.01	0.00	0.00	0.00	0.00	0.00
0+10.00	10.00	0.06	0.02	0.65	0.13	0.65	0.13	-0.52
1+0.00	10.00	0.00	0.34	0.28	1.41	0.93	1.53	0.60
1+10.00	10.00	0.00	0.60	0.03	4.72	0.96	6.25	5.29
2+0.00	10.00	0.00	0.58	0.03	5.91	0.99	12.16	11.17
2+10.00	10.00	0.00	0.58	0.03	5.82	1.02	17.98	16.96
3+0.00	10.00	0.00	0.56	0.03	5.69	1.05	23.67	22.62
3+10.00	10.00	0.01	0.48	0.05	5.19	1.10	28.86	27.76
4+0.00	10.00	0.01	0.31	0.08	3.95	1.18	32.82	31.63
4+10.00	10.00	0.02	0.15	0.14	2.28	1.33	35.09	33.77
5+0.00	10.00	0.06	0.12	0.41	1.35	1.74	36.44	34.70
5+10.00	10.00	0.06	0.07	0.64	0.95	2.38	37.39	35.01
6+0.00	10.00	0.01	0.25	0.37	1.57	2.75	38.96	36.21
6+10.00	10.00	0.01	0.33	0.10	2.88	2.85	41.84	38.99
7+0.00	10.00	0.01	0.33	0.09	3.27	2.94	45.11	42.17
7+10.00	10.00	0.02	0.14	0.14	2.32	3.08	47.44	44.36
8+0.00	10.00	0.01	0.12	0.15	1.30	3.23	48.74	45.51
8+10.00	10.00	0.02	0.10	0.14	1.09	3.38	49.82	46.45
9+0.00	10.00	0.04	0.06	0.27	0.77	3.65	50.60	46.95
9+10.00	10.00	0.10	0.01	0.68	0.34	4.33	50.94	46.61
10+0.00	10.00	0.02	0.08	0.57	0.42	4.89	51.36	46.46
10+10.00	10.00	0.02	0.05	0.18	0.63	5.07	51.99	46.92
11+0.00	10.00	0.08	0.01	0.51	0.32	5.58	52.31	46.73
11+10.00	10.00	0.06	0.01	0.69	0.13	6.27	52.44	46.17
12+0.00	10.00	0.05	0.02	0.53	0.15	6.80	52.60	45.80
12+10.00	10.00	0.01	0.28	0.30	1.48	7.10	54.08	46.98
13+0.00	10.00	0.01	0.41	0.14	3.45	7.24	57.53	50.30
13+10.00	10.00	0.01	0.16	0.15	2.84	7.38	60.37	52.98
14+0.00	10.00	0.02	0.18	0.16	1.65	7.54	62.02	54.48
14+10.00	10.00	0.01	0.15	0.15	1.63	7.69	63.65	55.96
15+0.00	10.00	0.02	0.21	0.15	1.81	7.84	65.46	57.62
15+10.00	10.00	0.01	0.34	0.14	2.74	7.98	68.20	60.23
16+0.00	10.00	0.02	0.18	0.16	2.61	8.13	70.82	62.68
16+10.00	10.00	0.03	0.06	0.25	1.22	8.38	72.04	63.66
17+0.00	10.00	0.00	0.36	0.15	2.08	8.53	74.12	65.59
17+10.00	10.00	0.00	0.38	0.00	3.67	8.53	77.79	69.26
18+0.00	10.00	0.11	0.01	0.53	1.92	9.06	79.71	70.65
18+10.00	10.00	0.08	0.03	0.94	0.17	10.00	79.88	69.88
19+0.00	10.00	0.05	0.07	0.64	0.50	10.64	80.38	69.74
19+10.00	10.00	0.17	0.00	1.09	0.38	11.73	80.76	69.03
20+0.00	10.00	0.19	0.00	1.83	0.01	13.56	80.77	67.21
20+10.00	10.00	0.26	0.00	2.28	0.00	15.84	80.77	64.93
21+0.00	10.00	0.17	0.00	2.16	0.01	18.00	80.79	62.79
21+10.00	10.00	0.24	0.00	2.04	0.01	20.04	80.80	60.75
22+0.00	10.00	0.22	0.00	2.29	0.00	22.33	80.80	58.47

02

01

30/06/2016

Retirada de pendência

Revisão:

Data:

Descrição:



MATRIZ:
Rua Santa Cecília, 84 - Sala 09
Centro - Eusebio CE - CEP:61.760-000
Fone/Fax: (85) 3021-1818

FILIAL:
Av. Santos Dumont, 1740 - Sala 1112/1114
Aldeota - Fortaleza CE - CEP:60.150-161
Fone/Fax: (85) 3021-1818

www.techproj.com.br | contato@techproj.com.br

Folha:

01

Obra:
Passeio em Intertravado da Rua Cruzeiro do Sul no Bairro Vila Nova


Projeto:
Quadro de Cubação

Cliente:
Prefeitura Municipal de Itaitinga

Desenho:
Rayane Lima


Local:
Vila Nova - Itaitinga / CE

Data:
Junho / 2016

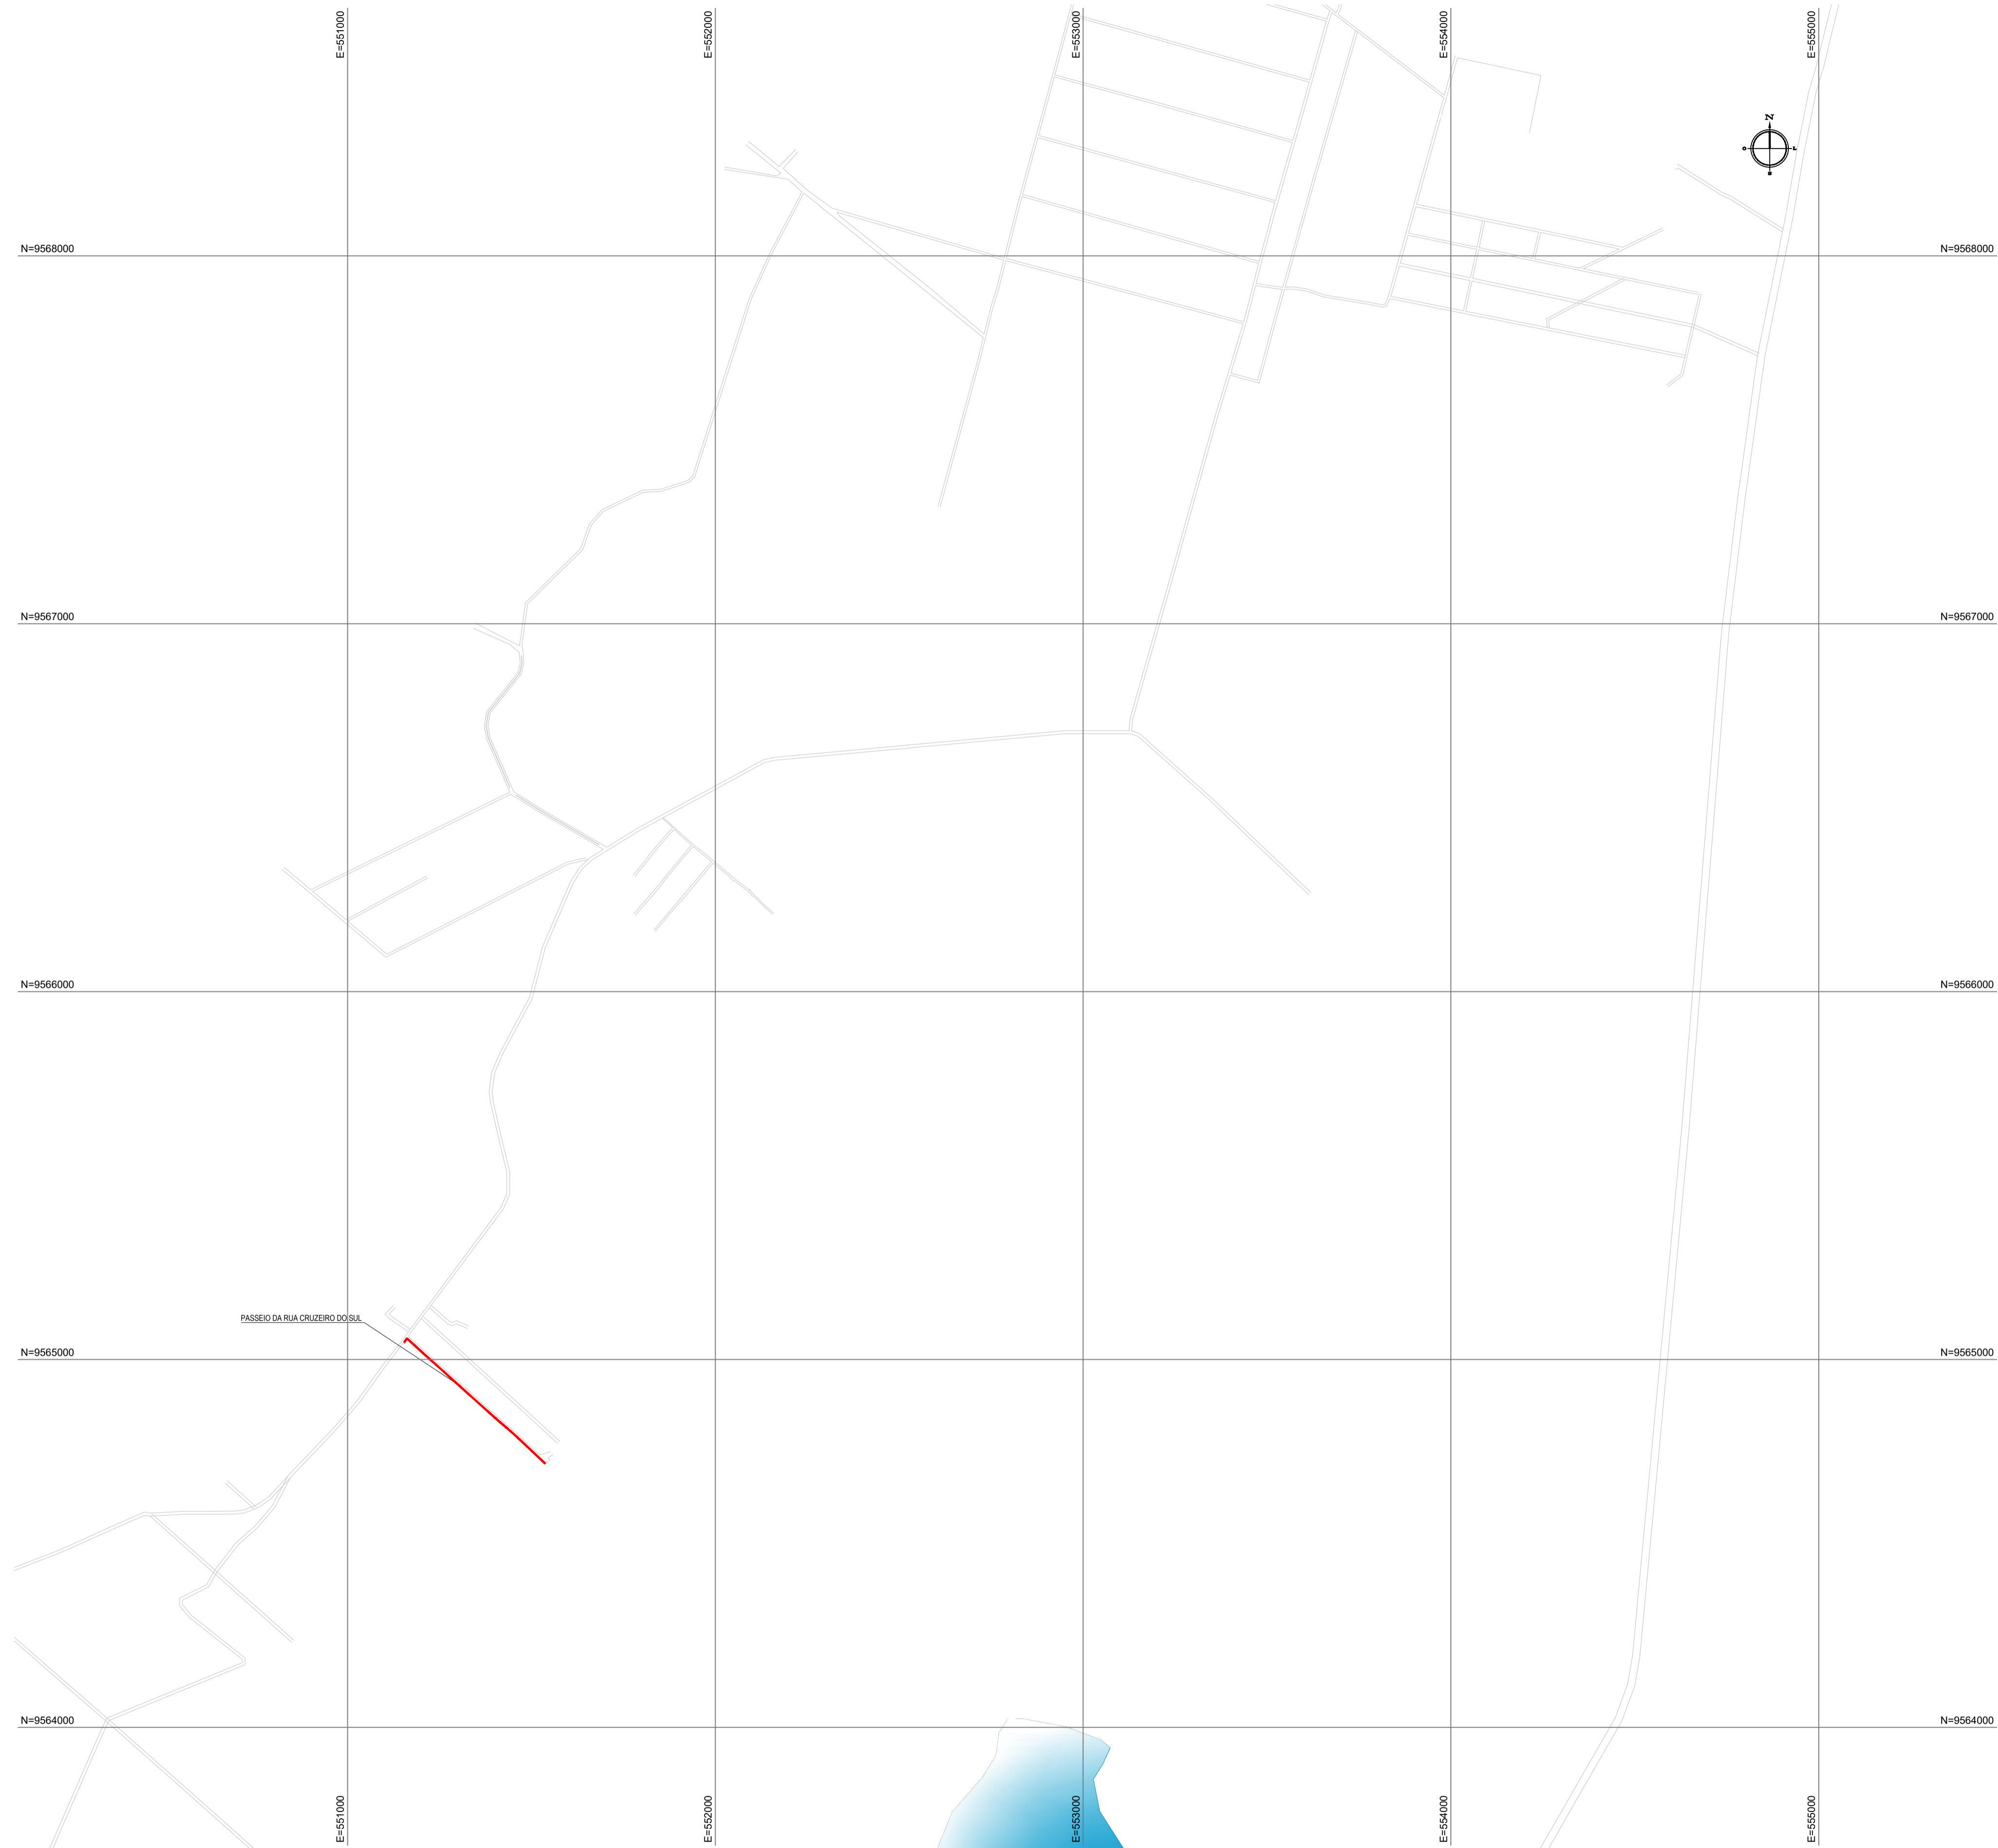

01 PLANTA DE LOCALIZAÇÃO ILUMINADA
ESCALA: 1/10.000

PLANTA CHAVE

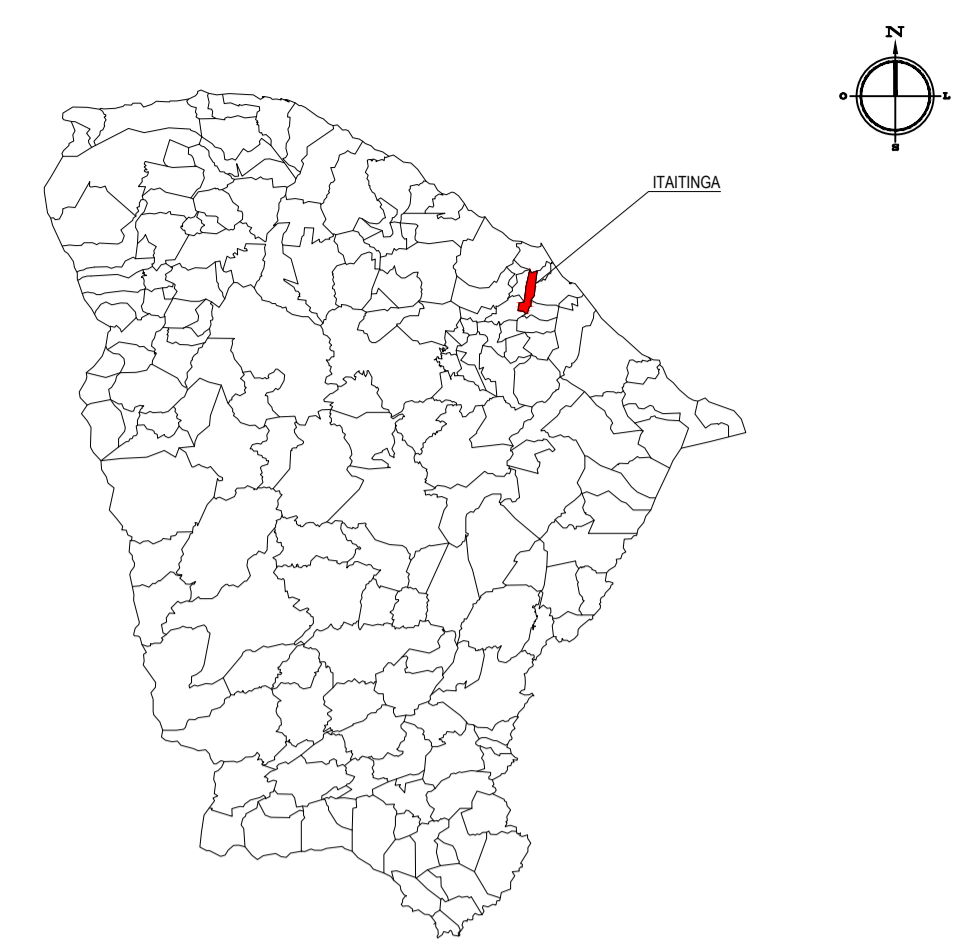

LEGENDA

- RUAS A SEREM PAVIMENTADAS
- AQUÍFERO
- MEIO-FIO / BORDO DA ESTRADA

NOTAS

Datum Vertical - Arbitrado
Sistema de Coordenadas - SIRGAS (WGS84)
Meridiano Central - 39° W Gr.
Projeção Universal de Mercator (UTM) - Zona 24M

CREA/CAU	
----------	--

05		
04		
03		
02		
01	28/06/2016	Emissão Inicial
Revisão:	Data:	Descrição:

<p>TECH PROJ Consultoria & Projetos</p>	<p>MATRIZ: Rua Santa Cecília, 84 - Sala 09 Centro - Euzebio - CE - CEP: 81.760-000 Fone/Fax: (85) 3021-1818</p>	<p>FILIAL: Av. Santos Dumont, 1740 - Sala 1112/1114 Aldeota - Fortaleza - CE - CEP: 60.150-161 Fone/Fax: (85) 3021-1818</p> <p style="text-align: center; font-size: 8px;">www.techproj.com.br contato@techproj.com.br</p>
--	---	--

Obra: Passoie em Intertravado da Rua Cruzeiro do Sul no Bairro Vila Nova	
Cliente: Prefeitura Municipal de Itaitinga	Projeto: Execução do Passoie
Identificação dos desenhos: MAPA DE LOCALIZAÇÃO 01. Planta de Localização Iluminada	
01	

QUADRO DE CUBAÇÃO - PASSEIO

ESTACA	DISTÂNCIA	ATERRO ÁREA	CORTE ÁREA	ATERRO VOLUME	CORTE VOLUME	ATERRO VOL. ACUMULADO	CORTE VOL. ACUMULADO	ORDENADA DE MASSA
22+10.00	10.00	0.23	0.00	2.24	0.00	24.57	80.80	56.23
23+0.00	10.00	0.17	0.02	1.97	0.09	26.54	80.89	54.35
23+10.00	10.00	0.20	0.01	1.82	0.12	28.37	81.01	52.65
24+0.00	10.00	0.20	0.00	1.97	0.04	30.33	81.06	50.72
24+10.00	10.00	0.24	0.00	2.17	0.01	32.51	81.07	48.56
25+0.00	10.00	0.27	0.00	2.54	0.01	35.04	81.08	46.03
25+10.00	10.00	0.14	0.00	2.06	0.01	37.11	81.09	43.98
26+0.00	10.00	0.25	0.00	1.96	0.01	39.07	81.10	42.03

02		
01	30/06/2016	Retirada de pendência
Revisão:	Data:	Descrição:



MATRIZ:
Rua Santa Cecília, 84 - Sala 09
Centro - Eusebio CE - CEP:61.760-000
Fone/Fax: (85) 3021-1818


FILIAL:
Av. Santos Dumont, 1740 - Sala 1112/1114
Aldeota - Fortaleza CE - CEP:60.150-161
Fone/Fax: (85) 3021-1818

www.techproj.com.br | contato@techproj.com.br


Folha:

02

Obra: Passeio em Intertravado da Rua Cruzeiro do Sul no Bairro Vila Nova		Projeto: Quadro de Cubação	
Cliente: Prefeitura Municipal de Itaitinga	Desenho: Rayane Lima	Local: Vila Nova - Itaitinga / CE	Data: Junho / 2016

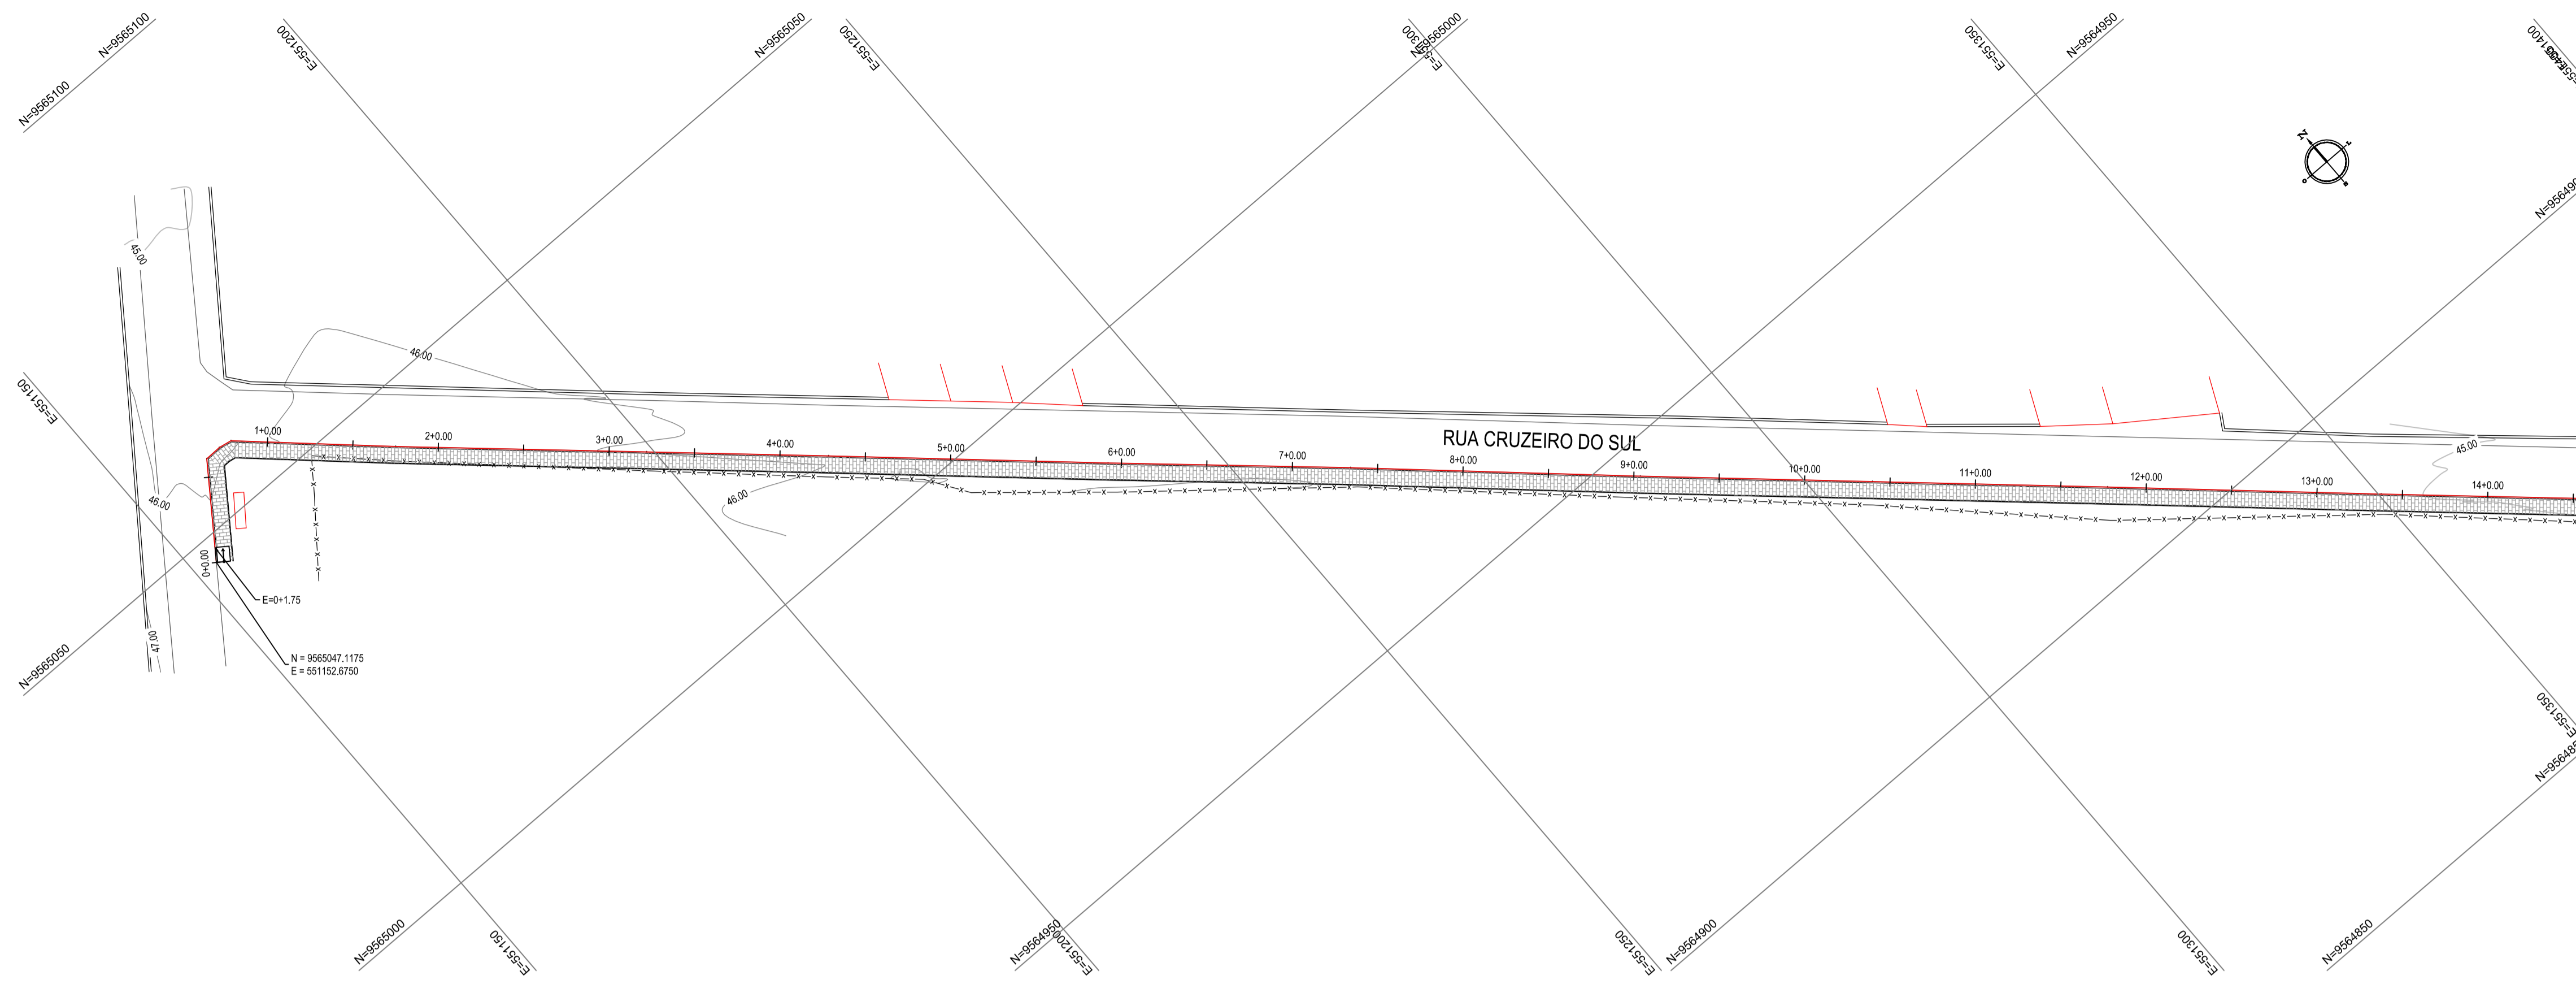


01 PLANTA BAIXA 01
ESCALA: 1/500

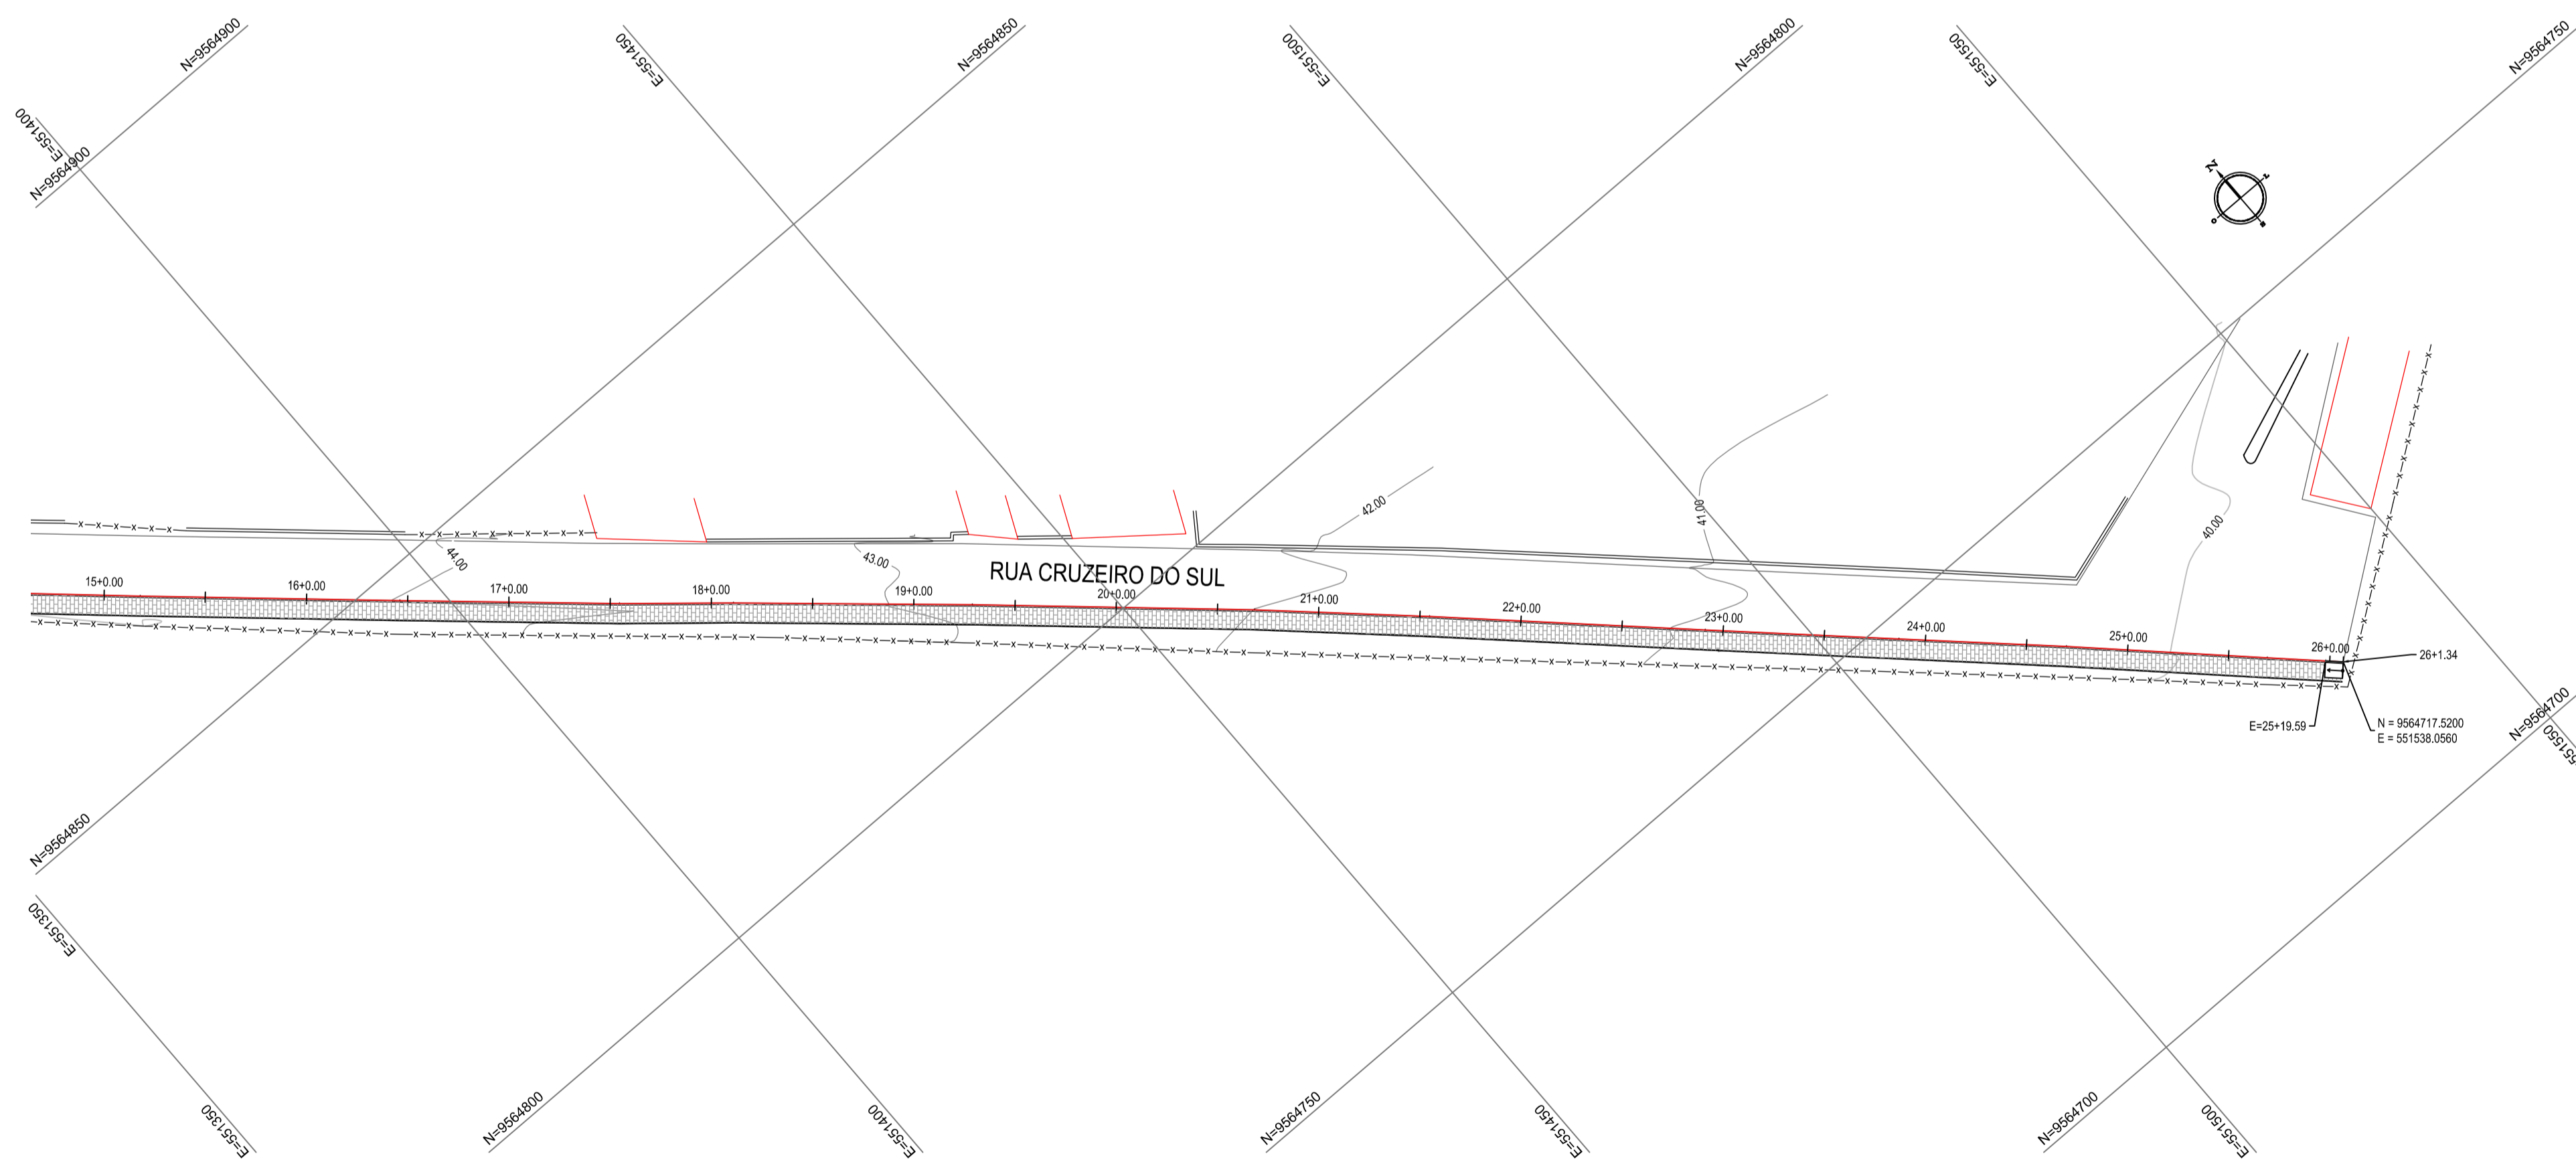

02 PLANTA BAIXA 02
ESCALA: 1/500


PLANTA CHAVE

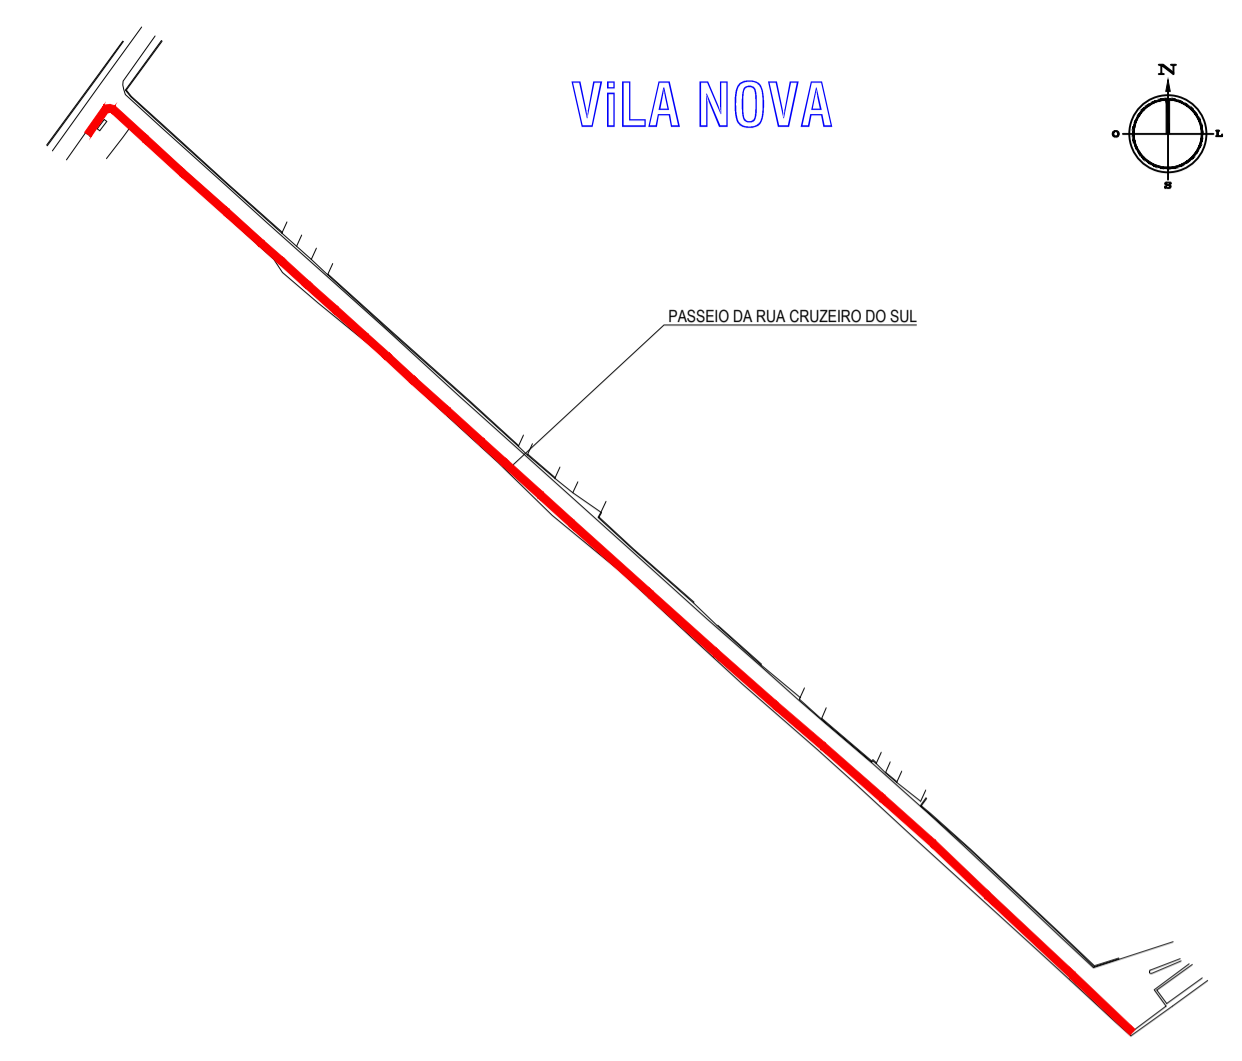


LEGENDA

- 1+0.00 ALINHAMENTO / ESTAQUEAMENTO
- MEIO-FIO
- BORDO DA ESTRADA
- EDIFICAÇÕES
- MURO
- CURVAS DE NÍVEL
- PASSEIO EM INTERTRAVADO
- RAMPA SIMPLES


SEÇÃO TIPO

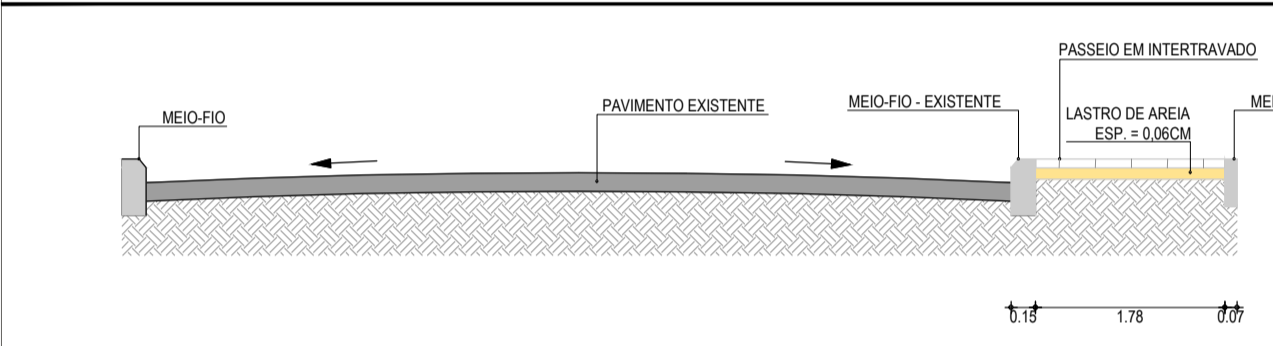

MEIO-FIO

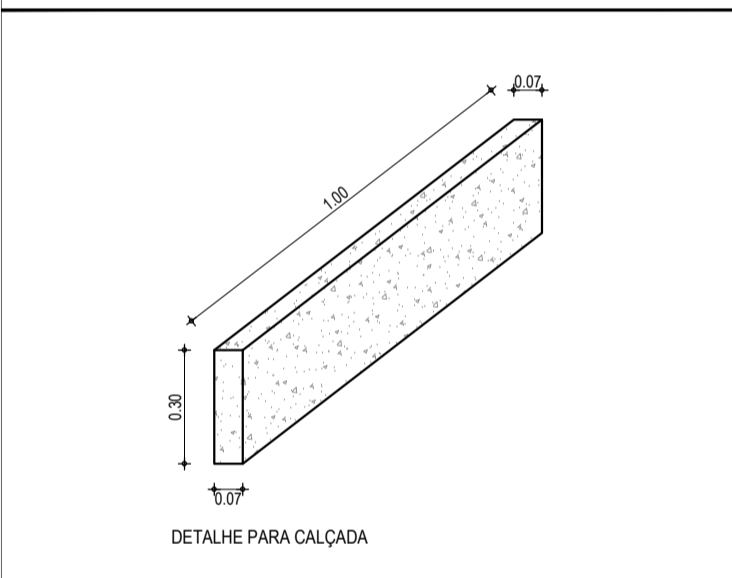

DETALHE PISO INTERTRAVADO

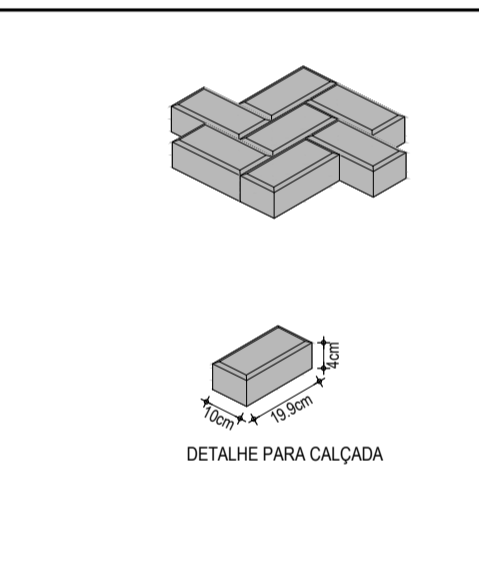

NOTAS

Datum Vertical - Arbitrado
 Sistema de Coordenadas - SIRGAS (WGS84)
 Meridiano Central - 39° W Gr.
 Projeção Universal de Mercator (UTM) - Zona 24M

05		
04		
03		
02		
01	30/06/2016	Emissão Inicial
Revisão:	Data:	Descrição:

05		
04		
03		
02		
01	30/06/2016	Emissão Inicial
Revisão:	Data:	Descrição:

TECH PROJ CONSULTORIA & PROJETOS

MATRIZ: Rua Santa Cecília, 84 - Sala 09
 Centro - Eusébio - CE - CEP: 61.760-000
 Fone/Fax: (85) 3021-1818

FILIAL: Av. Santos Dumont, 1740 - Sala 1112/1114
 Aldeota - Fortaleza - CE - CEP: 60.150-161
 Fone/Fax: (85) 3021-1818

www.techproj.com.br | contato@techproj.com.br



Obra: Passeio em Intertravado da Rua Cruzeiro do Sul no Bairro Vila Nova

Cliente: Prefeitura Municipal de Itaitinga

Projeto: Execução do Passeio

Identificação dos desenhos:
 RUA JACINTO FERREIRA DE SOUSA
 01. Planta Baixa 01
 02. Planta Baixa 02

Prancha: **02**

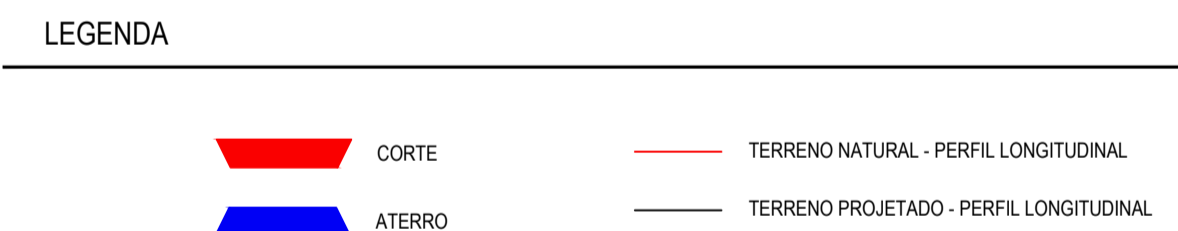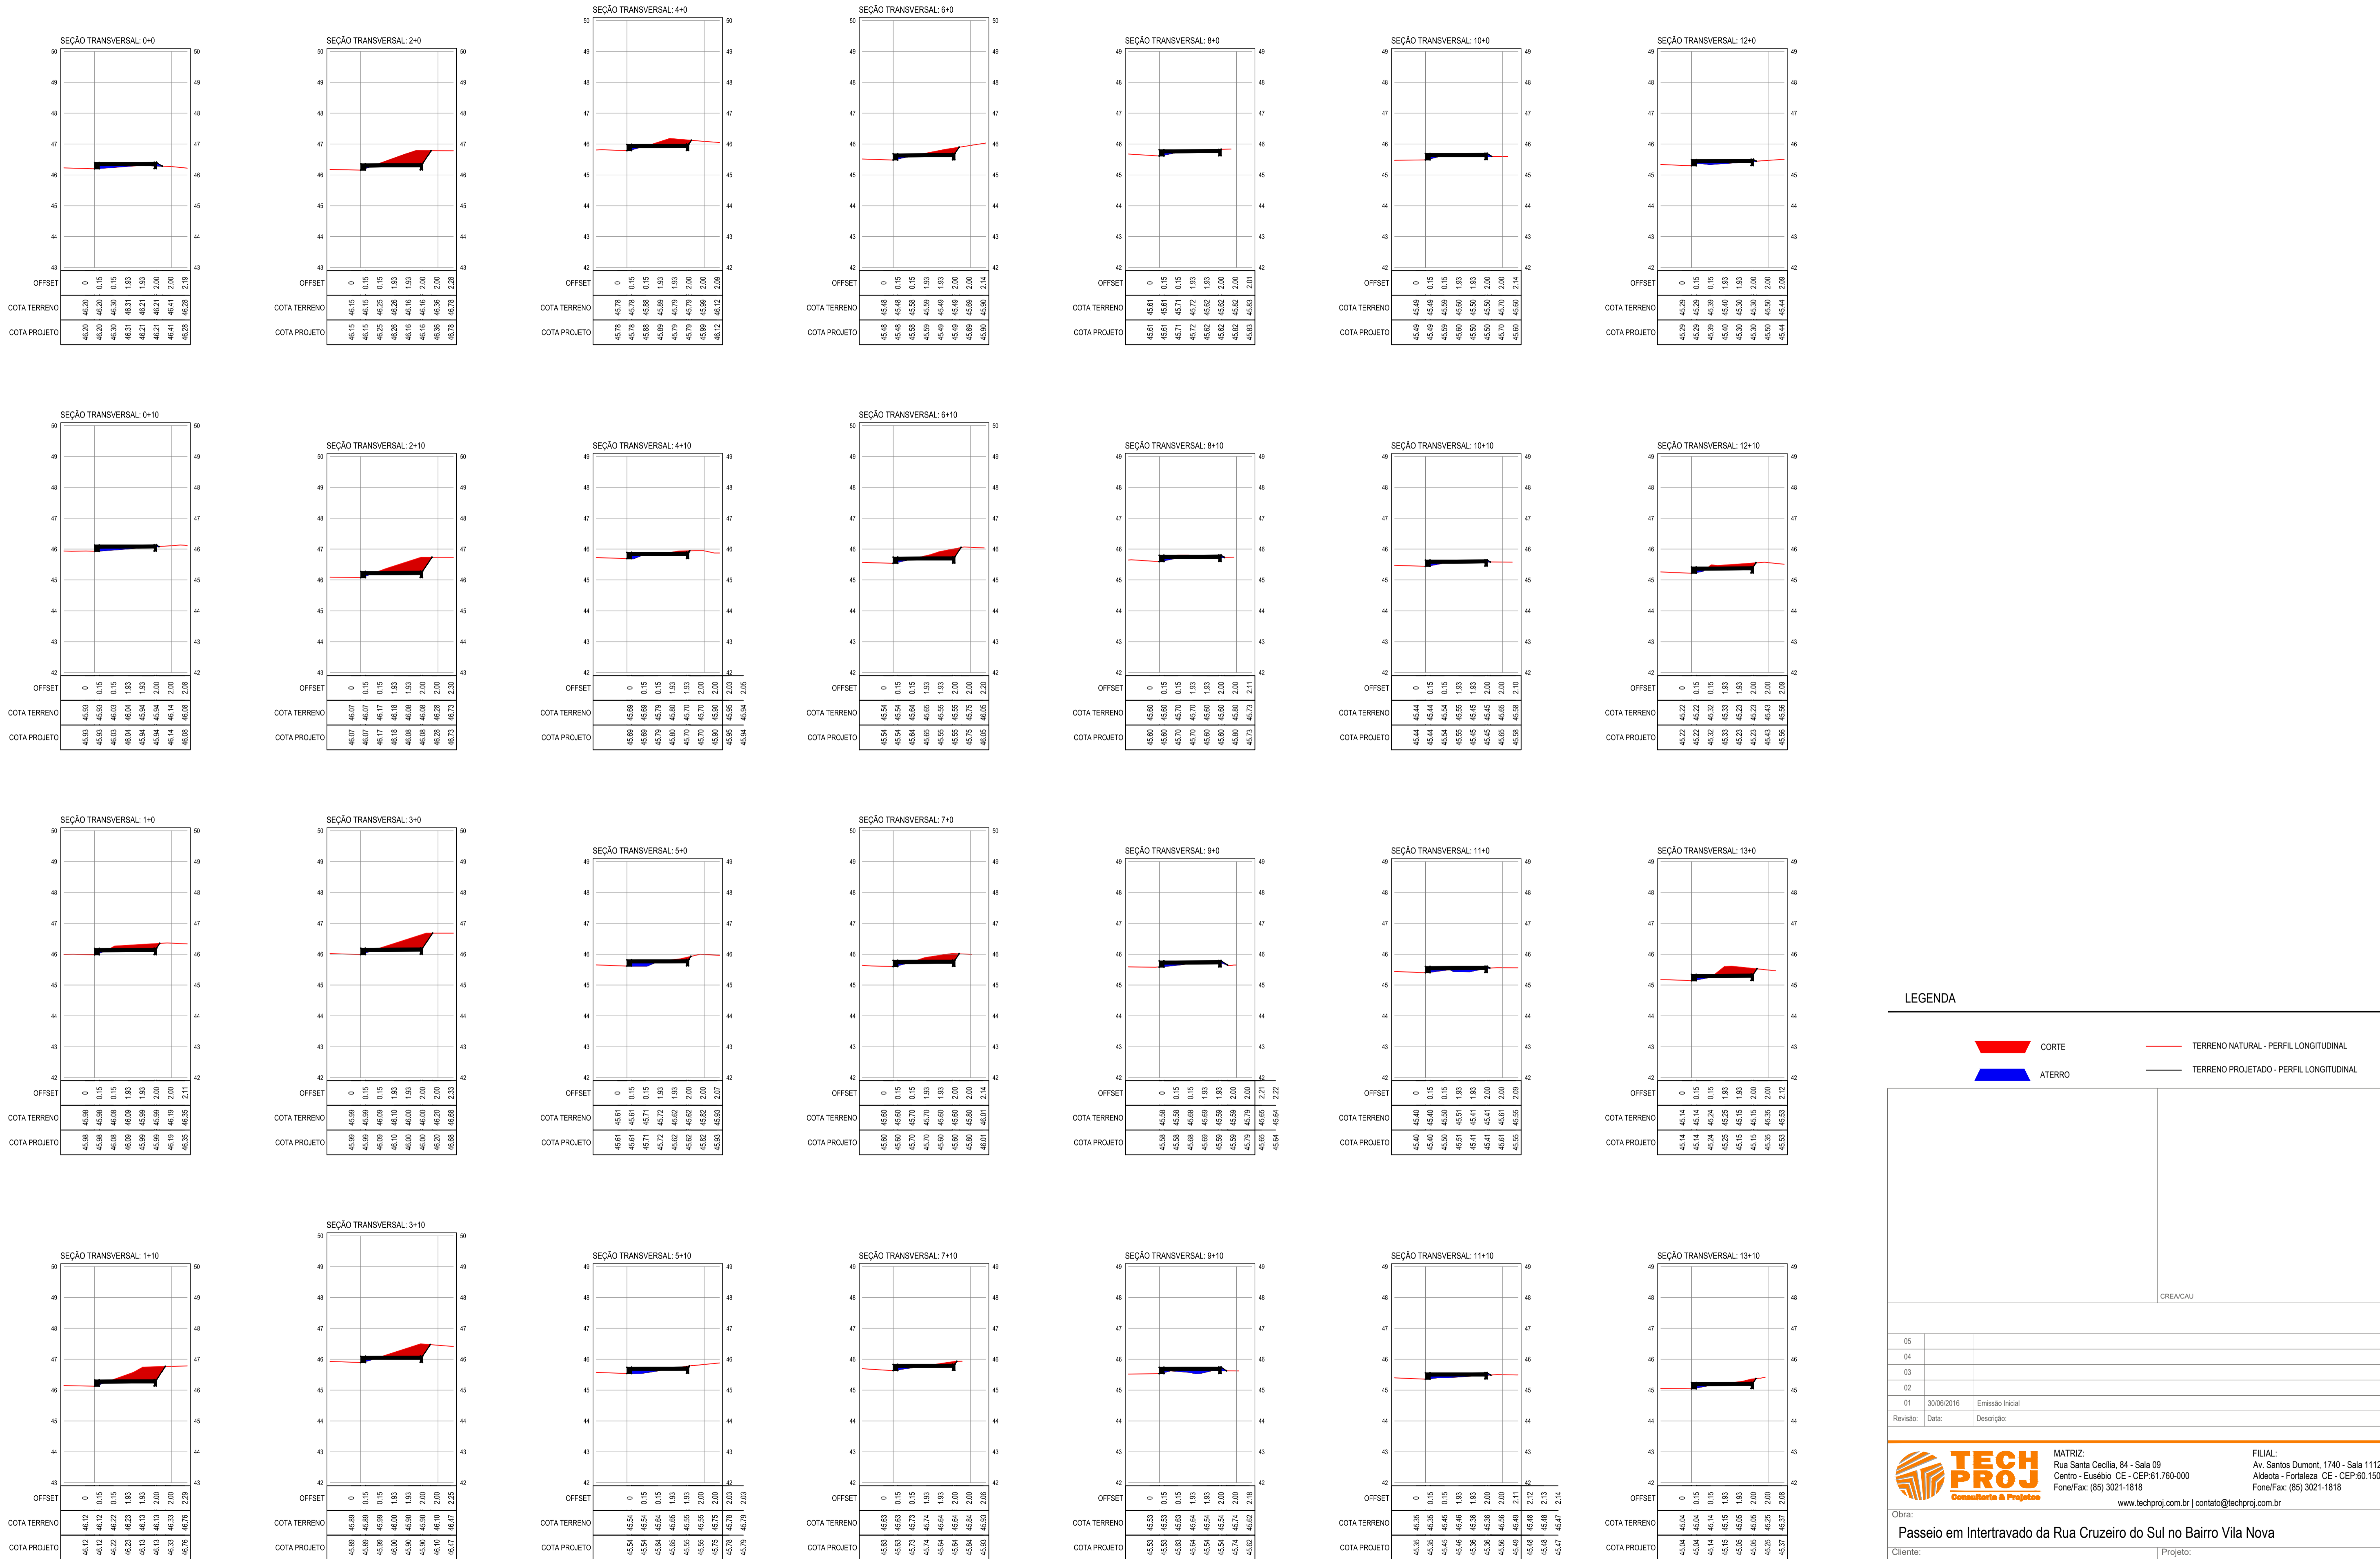

05		
04		
03		
02		
01	30/06/2016	Emissão Inicial
Revisão:	Data:	Descrição:

MATRIZ:
 Rua Santa Cecília, 84 - Sala 09
 Centro - Euzebio - CE - CEP: 81.760-000
 Fone/Fax: (85) 3021-1818
www.techproj.com.br | contato@techproj.com.br


























FILIAL:
 Aldeota - Fortaleza - CE - CEP: 80.150-161
 Fone/Fax: (85) 3021-1818

Obra: **Passoie em Intertravado da Rua Cruzeiro do Sul no Bairro Vila Nova**

Ciente: **Prefeitura Municipal de Itaitinga** Projeto: **Execução do Passoie**

Identificação dos desenhos: **RUA JACINTO FERREIRA DE SOUSA** Prancha:

Desenho: Rayane Lima	Escala: 1/100	Data: Junho / 2016	Local: Vila Nova - Itaitinga / CE
-------------------------	------------------	-----------------------	--------------------------------------

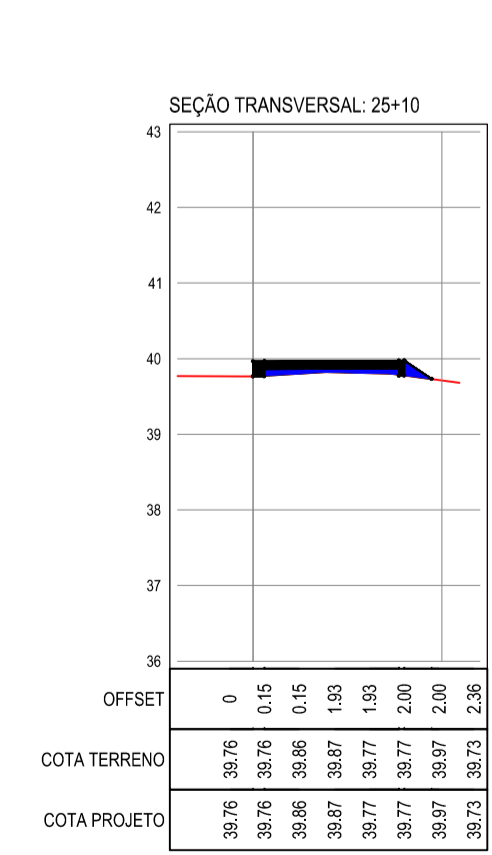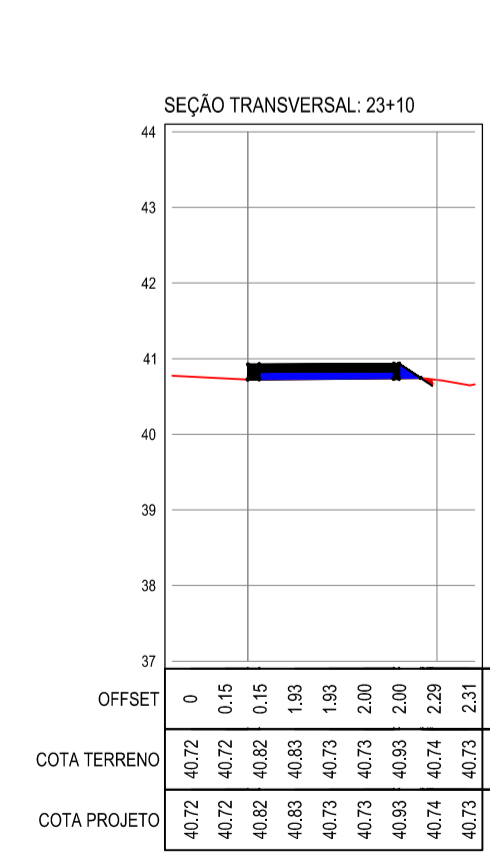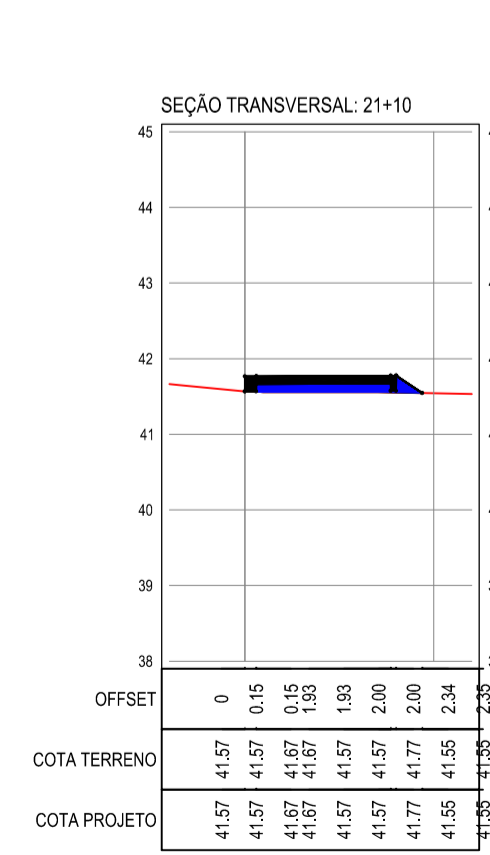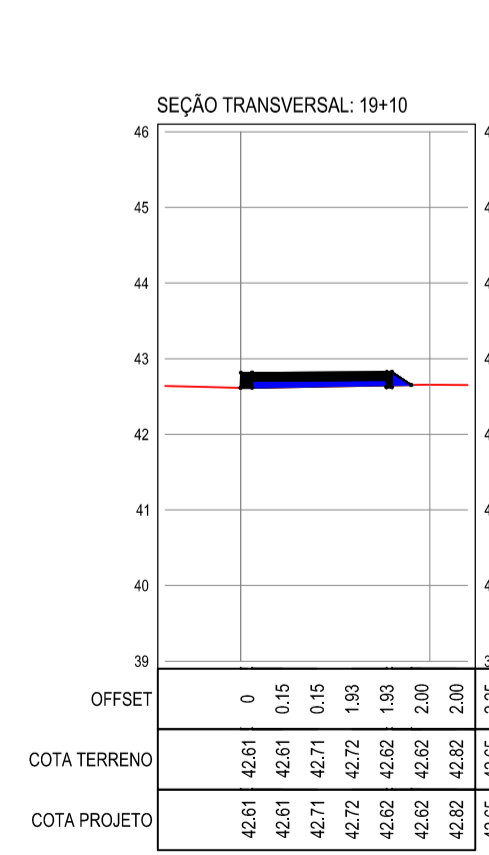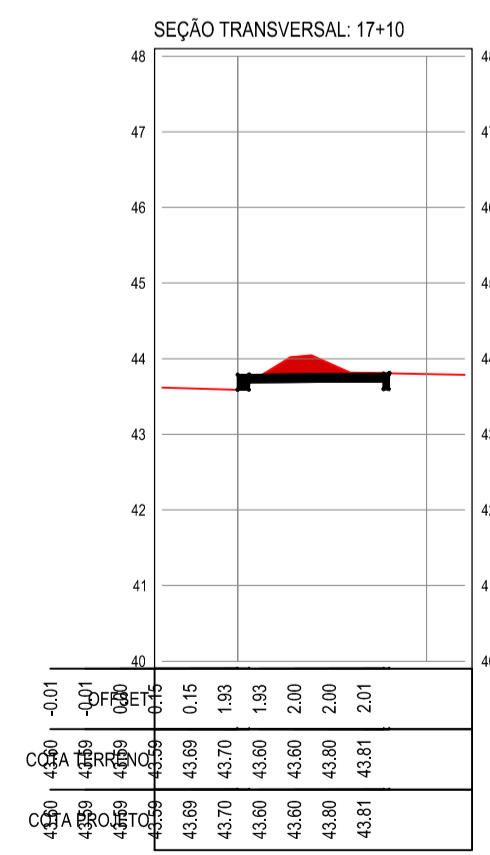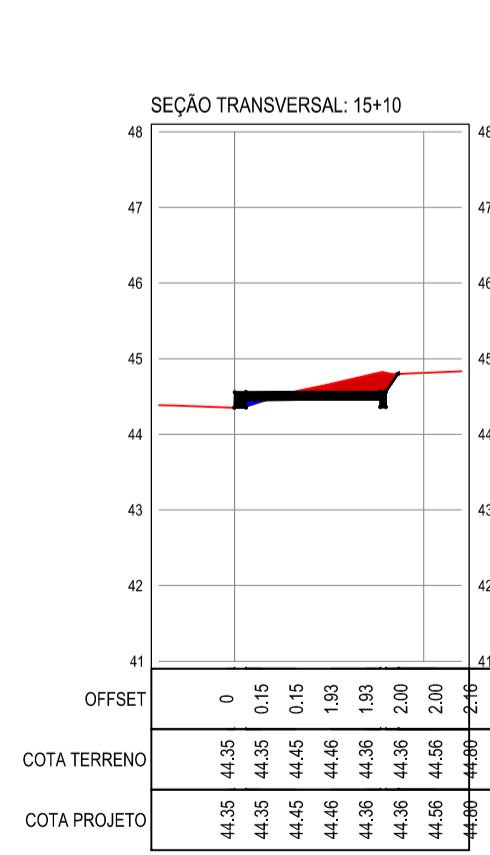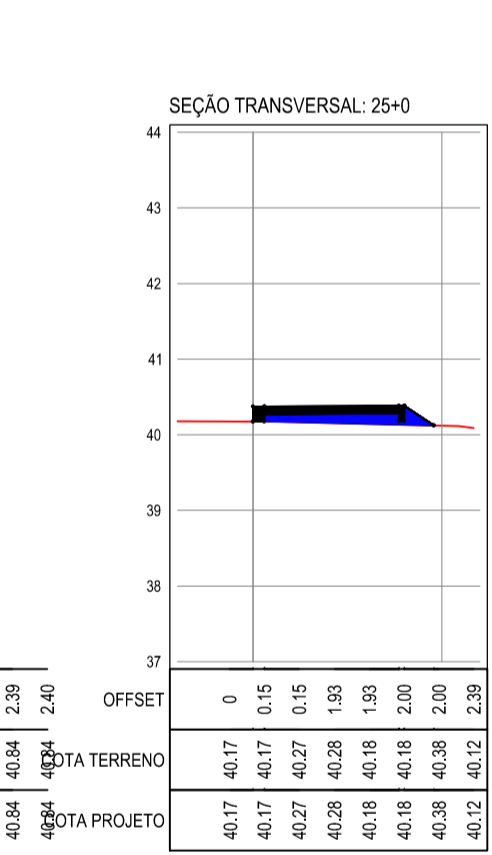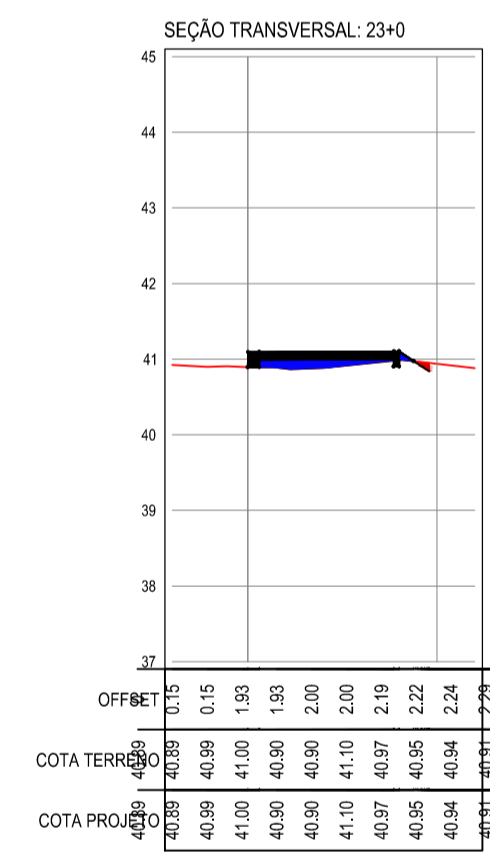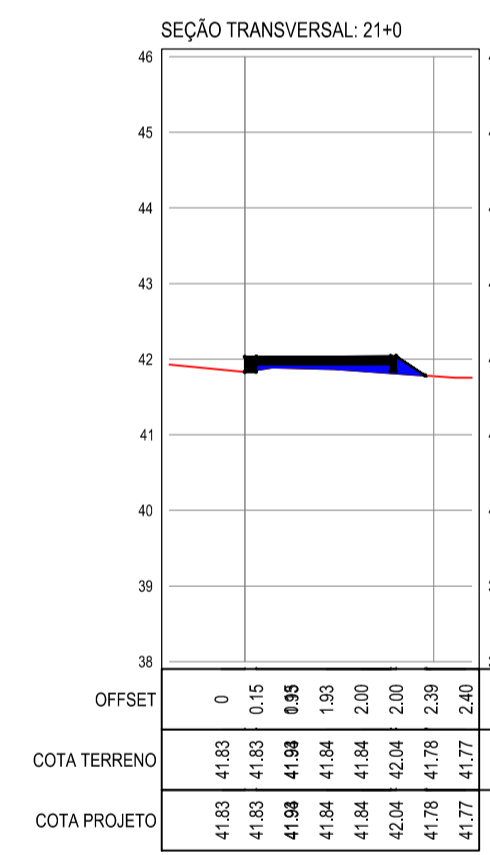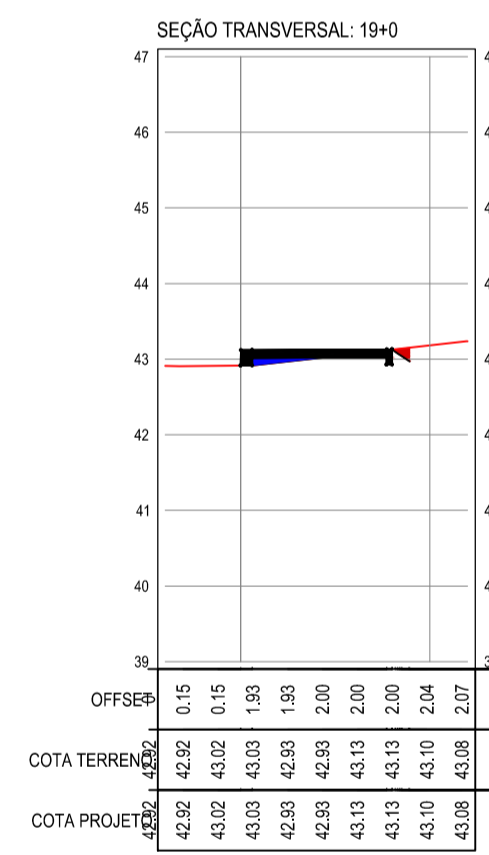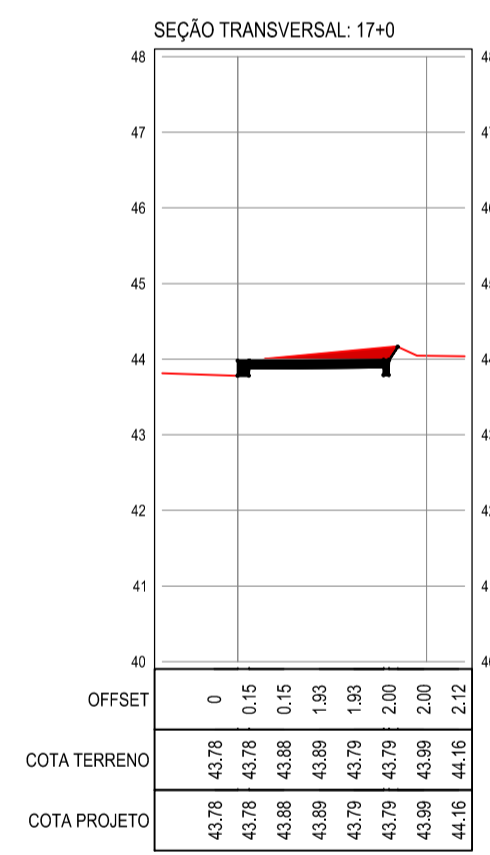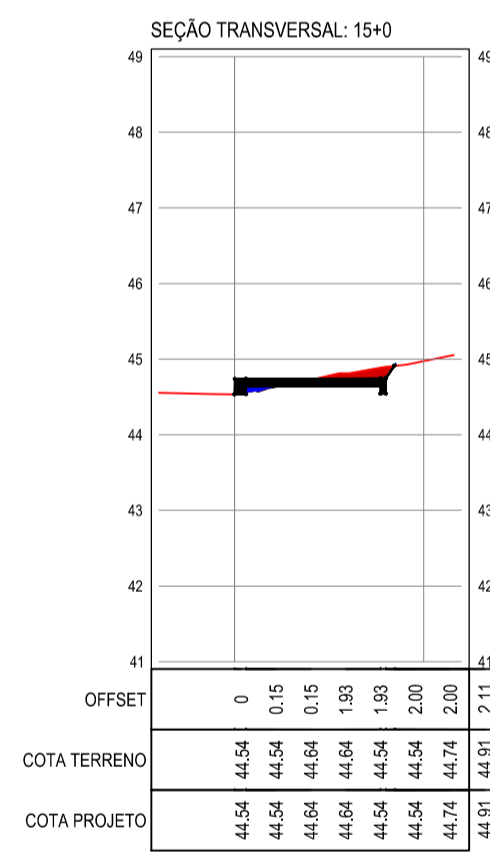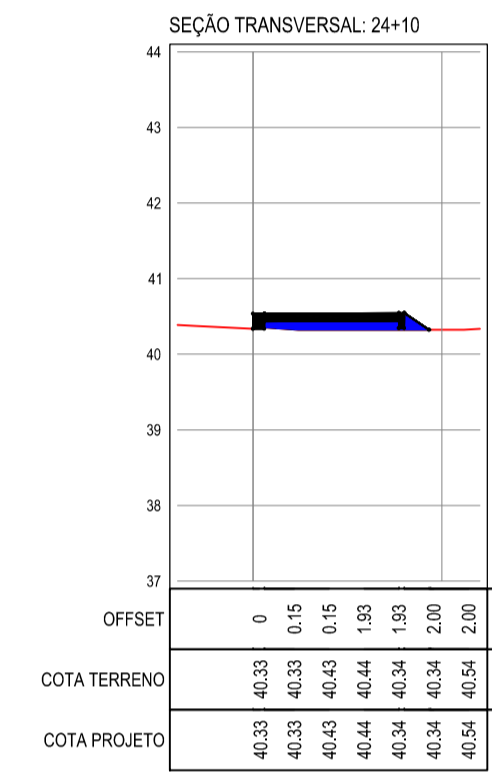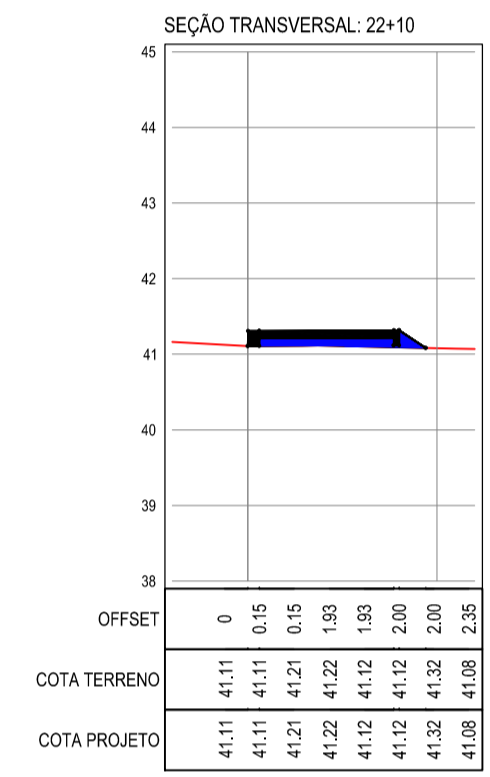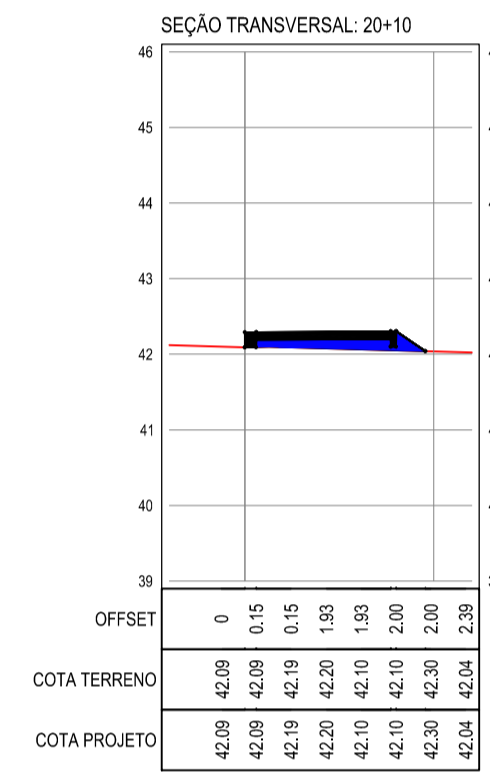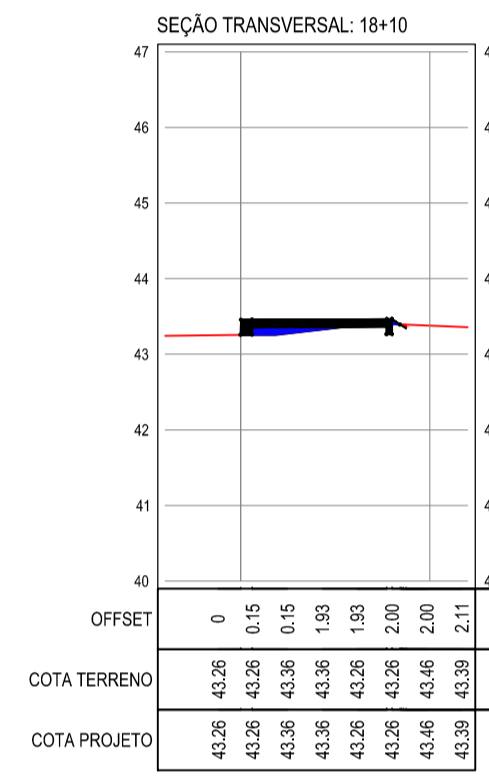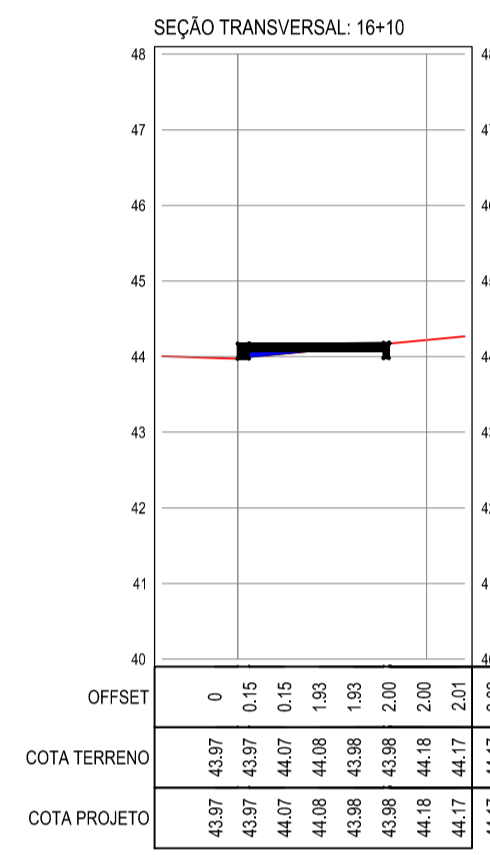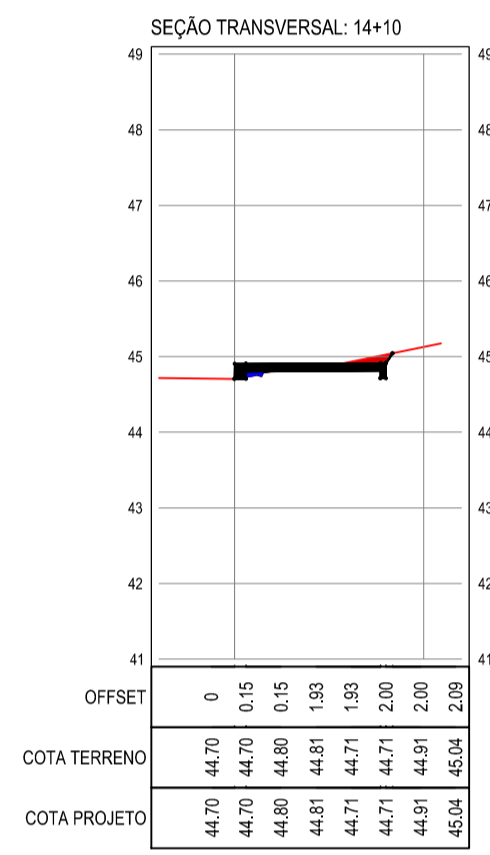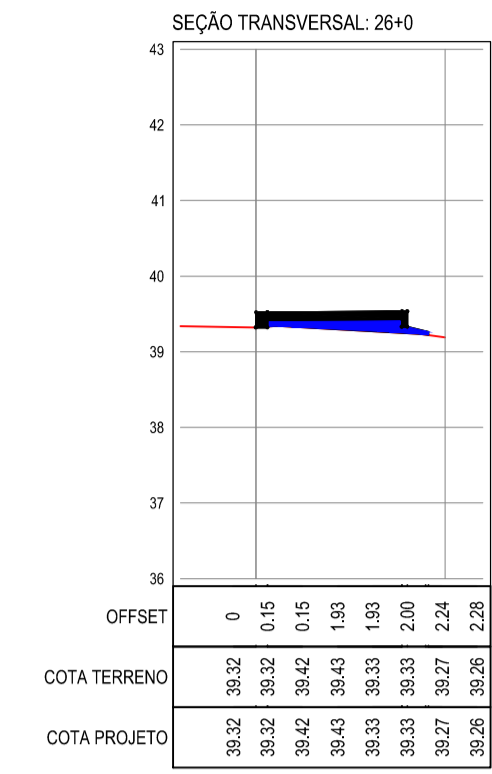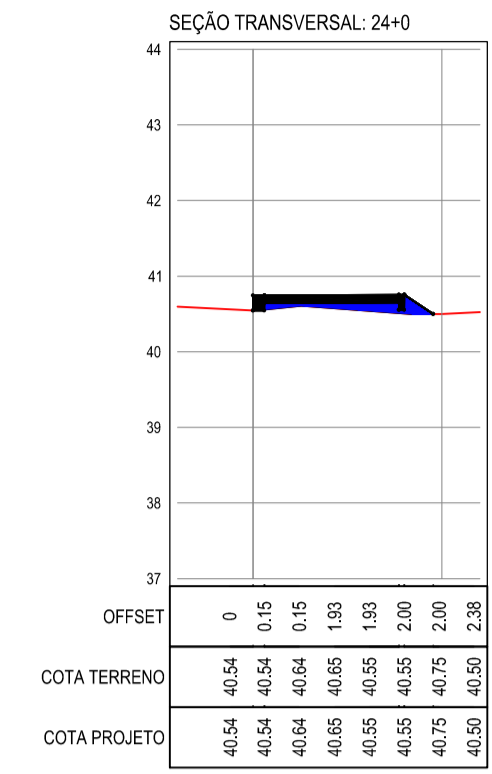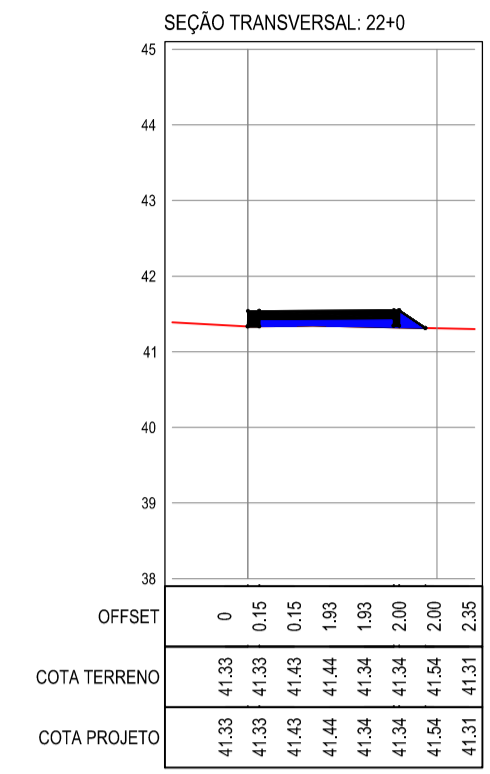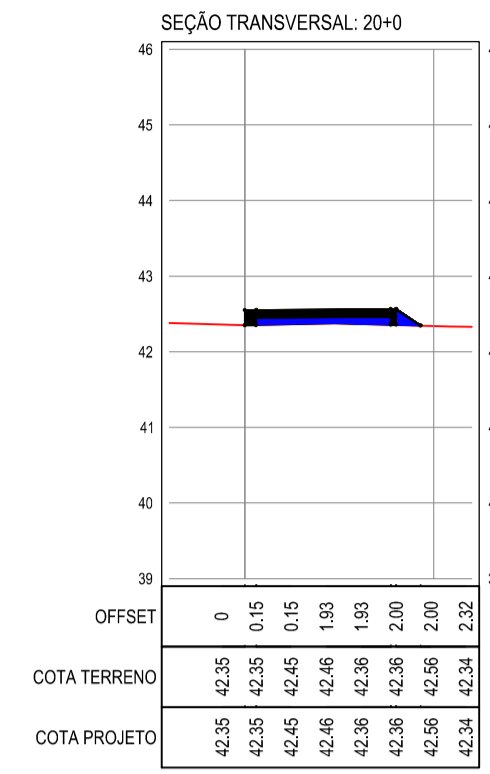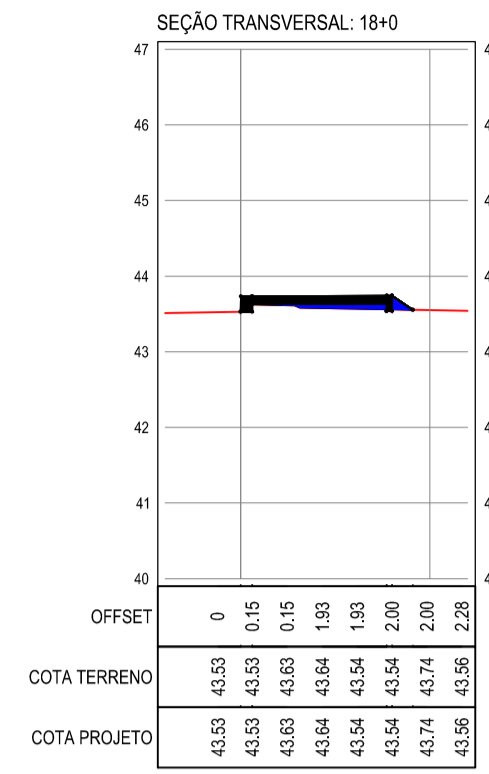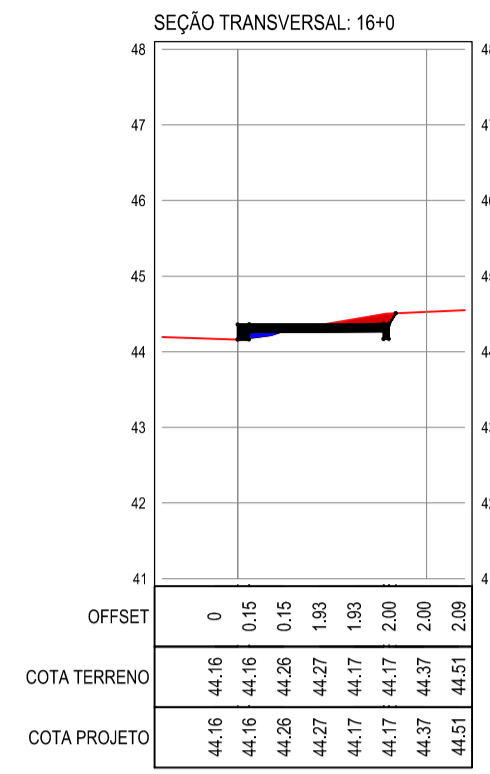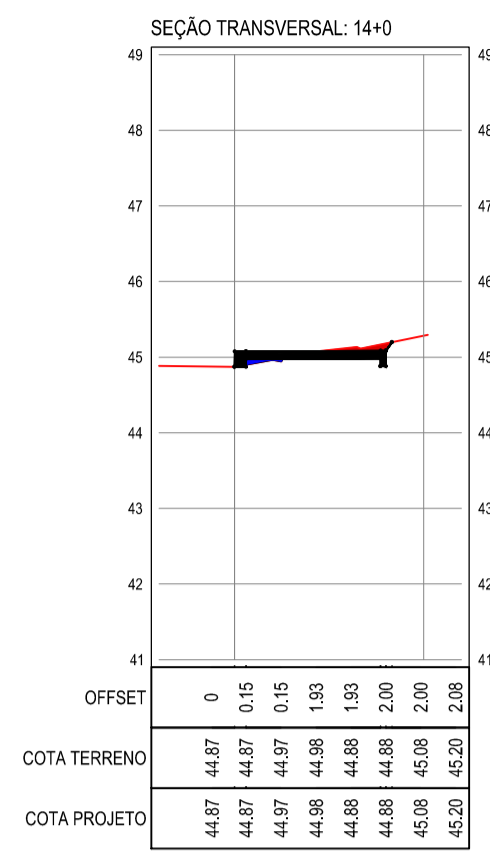

LEGENDA

- CORTE
- ATERRO
- TERRENO NATURAL - PERFIL LONGITUDINAL
- TERRENO PROJETADO - PERFIL LONGITUDINAL

05		
04		
03		
02		
01	30/06/2016	Emissão Inicial
Revisão:	Data:	Descrição:

CREACAU

MATRIZ:
Rua Santa Cecília, 84 - Sala 09
Centro - Eusébio - CE - CEP: 61.760-000
Fone/Fax: (85) 3021-1818

FILIAL:
Av. Santos Dumont, 1740 - Sala 1112/1114
Aldeota - Fortaleza - CE - CEP: 60.150-161
Fone/Fax: (85) 3021-1818

www.techproj.com.br | contato@techproj.com.br

Obra: **Passoie em Intertravado da Rua Cruzeiro do Sul no Bairro Vila Nova**

Ciente: **Prefeitura Municipal de Itaitinga** Projeto: **Execução do Passoie**

Identificação dos desenhos: **RUA JACINTO FERREIRA DE SOUSA** Prancha: **04**

01. Seções

Desenho: Rayane Lima Escala: 1/100 Data: Junho / 2016 Local: Vila Nova - Itaitinga / CE