



# PLANALTO DOS CANÁRIOS

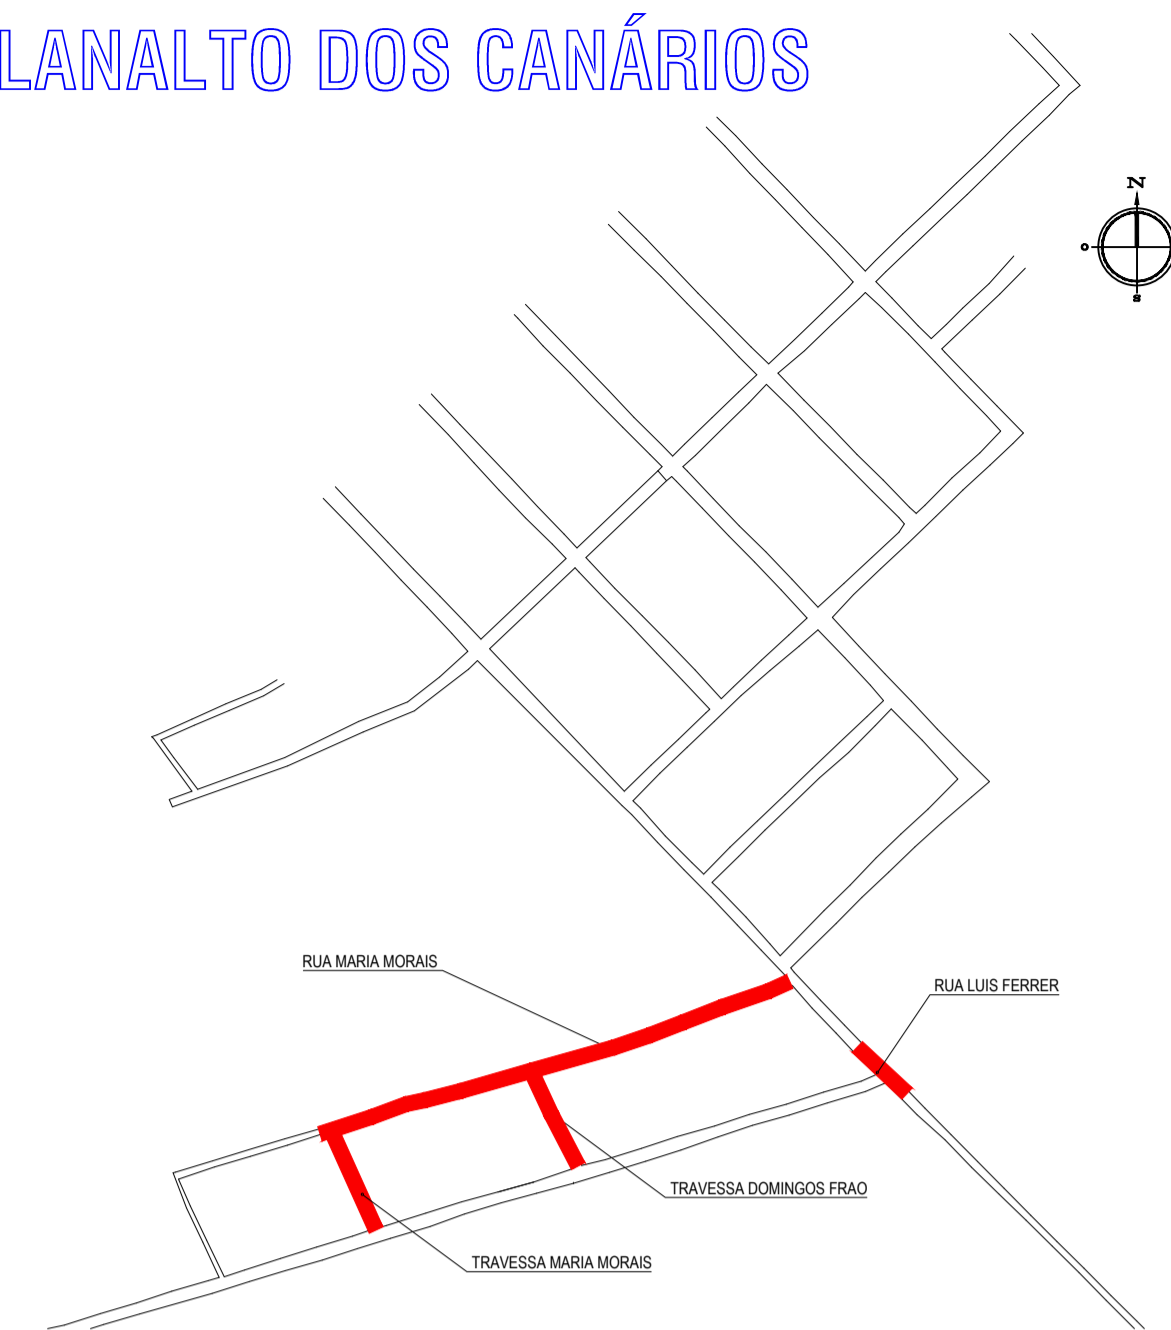



LEGENDA

- 1+0.00 ALINHAMENTO / ESTAQUEAMENTO
- MEIO-FIO
- CERCA
- BORDO DA ESTRADA
- POSTE
- CURVAS DE NÍVEL
- VEGETAÇÃO
- TERRENO NATURAL - PERFIL LONGITUDINAL
- TERRENO PROJETADO - PERFIL LONGITUDINAL
- SENTIDO DO ESCOAMENTO


SEÇÃO TIPO

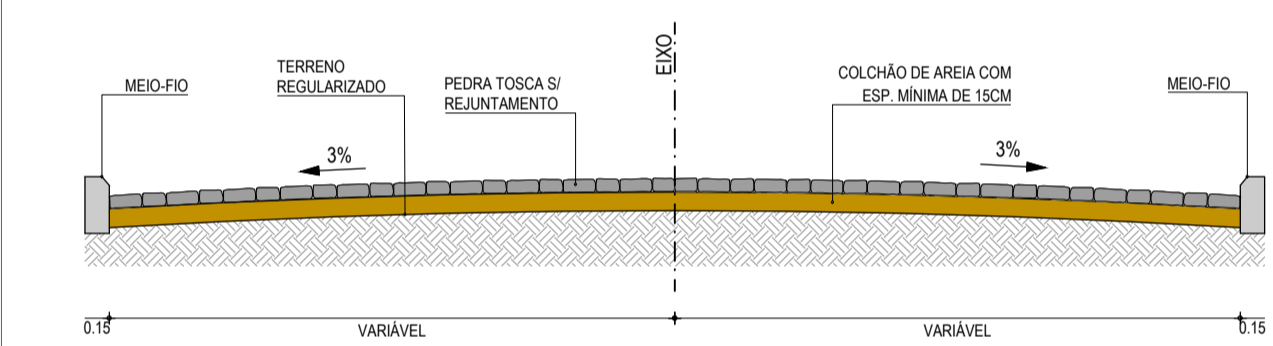


MEIO FIO

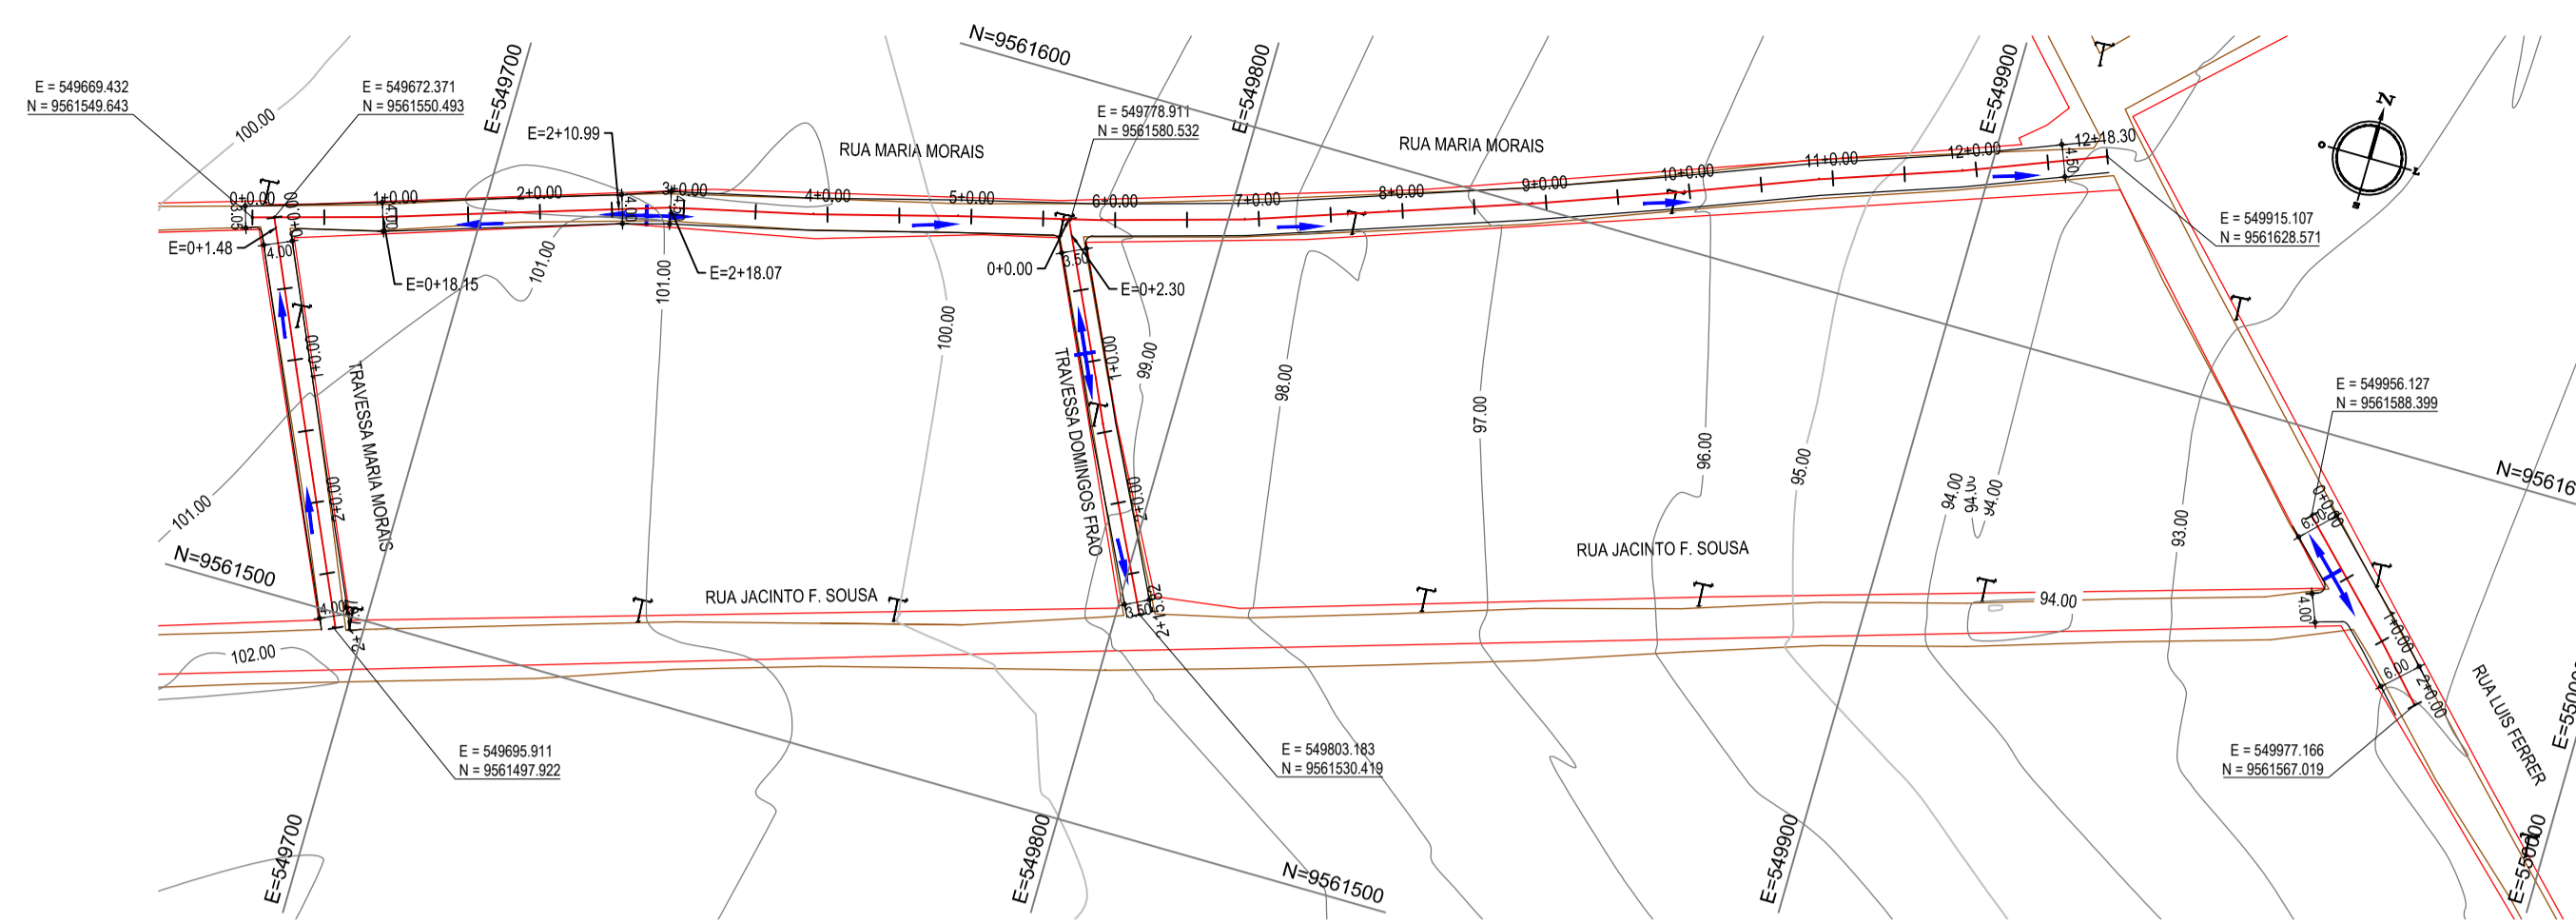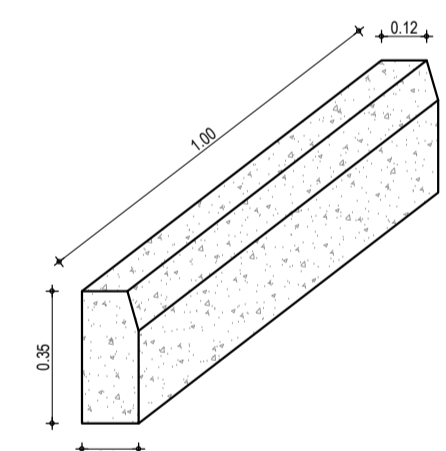


01 PLANTA BAIXA  
ESCALA: 1/1.000

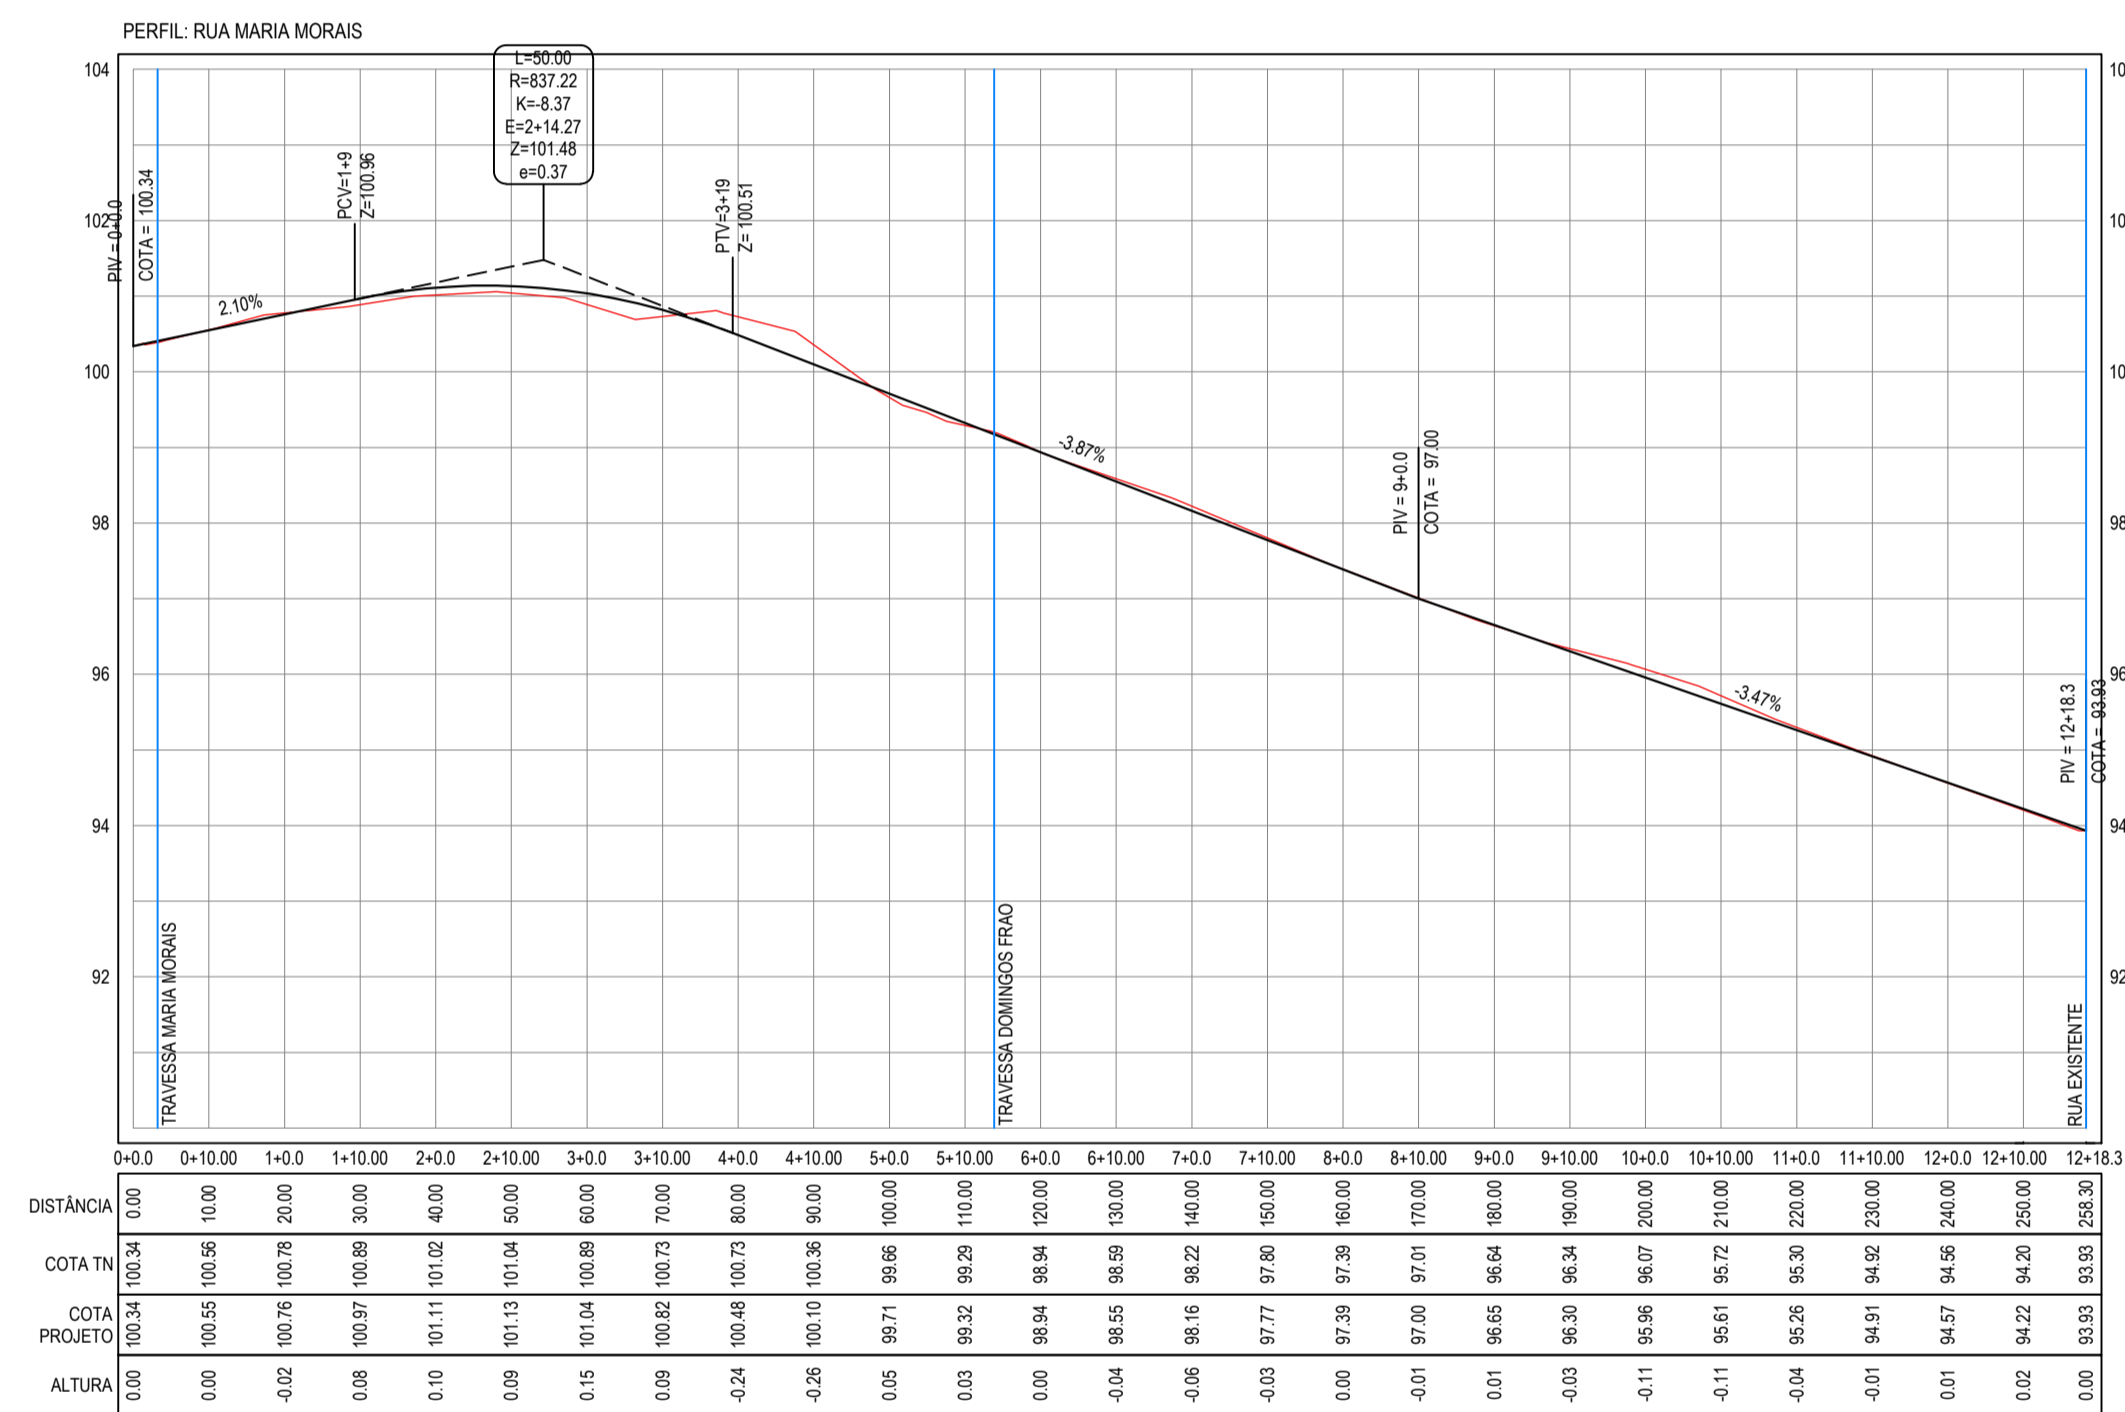


02 PERFIL LONGITUDINAL - 01  
ESCALA H: 1/1.000  
ESCALA V: 1/100

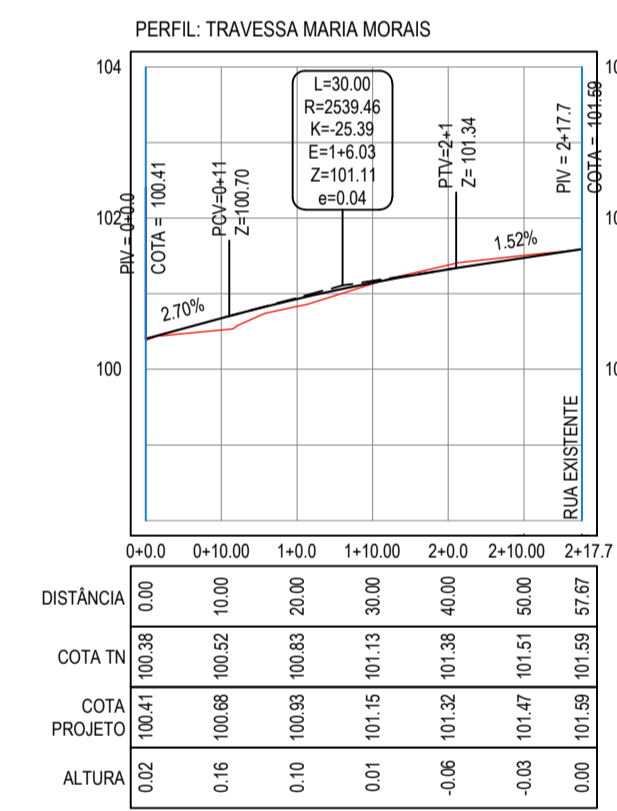

03 PERFIL LONGITUDINAL - 02  
ESCALA H: 1/1.000  
ESCALA V: 1/100

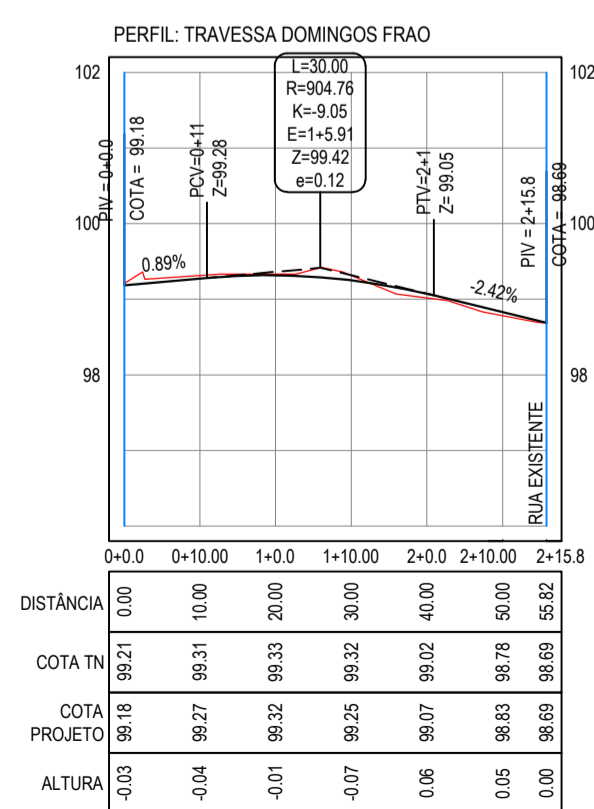

04 PERFIL LONGITUDINAL - 03  
ESCALA H: 1/1.000  
ESCALA V: 1/100

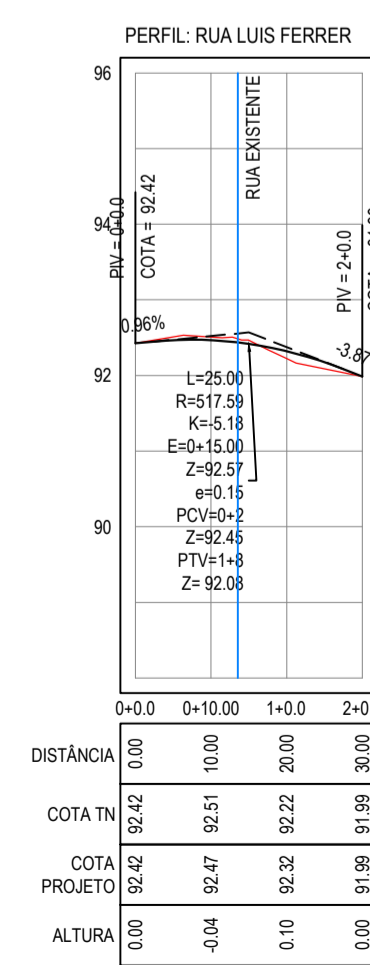

05 PERFIL LONGITUDINAL - 04  
ESCALA H: 1/1.000  
ESCALA V: 1/100

NOTAS  
Datum Vertical - Arbitrado  
Sistema de Coordenadas - SIRGAS (WGS84)  
Meridiano Central - 39° W Gr.  
Projeção Universal de Mercator (UTM) - Zona 24M

05			
04			
03			
02			
01	04/01/2016	Emissão Inicial	
Revisão:	Data:	Descrição:	

**TECH PROJ** Consultoria & Projetos

MATRIZ:  
Rua Santa Cecília, 84 - Sala 09  
Centro - Euzebio CE - CEP: 81.760-000  
Fone/Fax: (85) 3021-1818

FILIAL:  
Av. Santos Dumont, 1740 - Sala 112/1114  
Aldeota - Fortaleza CE - CEP: 60.150-161  
Fone/Fax: (85) 3021-1818

www.techproj.com.br | contato@techproj.com.br

Obra: Pavimentação em Pedra Tosca de Diversas Ruas no Bairro Planalto dos Canários


Ciente: Prefeitura Municipal de Itaitinga

Projeto: Pavimentação


Identificação dos desenhos:  
GEOMÉTRICO - RUA MARIA MORAIS, TRAVESSA DOMINGOS FRAO, TRAVESSA MARIA MORAIS E LUIS FERRER

Prancha:  
01. Planta Baixa  
02. Perfil Longitudinal - Rua Maria Moraes  
03. Perfil Longitudinal - Travessa Maria Moraes  
04. Perfil Longitudinal - Travessa Domingos Frao  
05. Perfil Longitudinal - Rua Luis Ferrer

Desenho: Rayane Lima | Escala: 1/1000 | Data: Janeiro / 2016 | Local: Sede - Itaitinga / CE

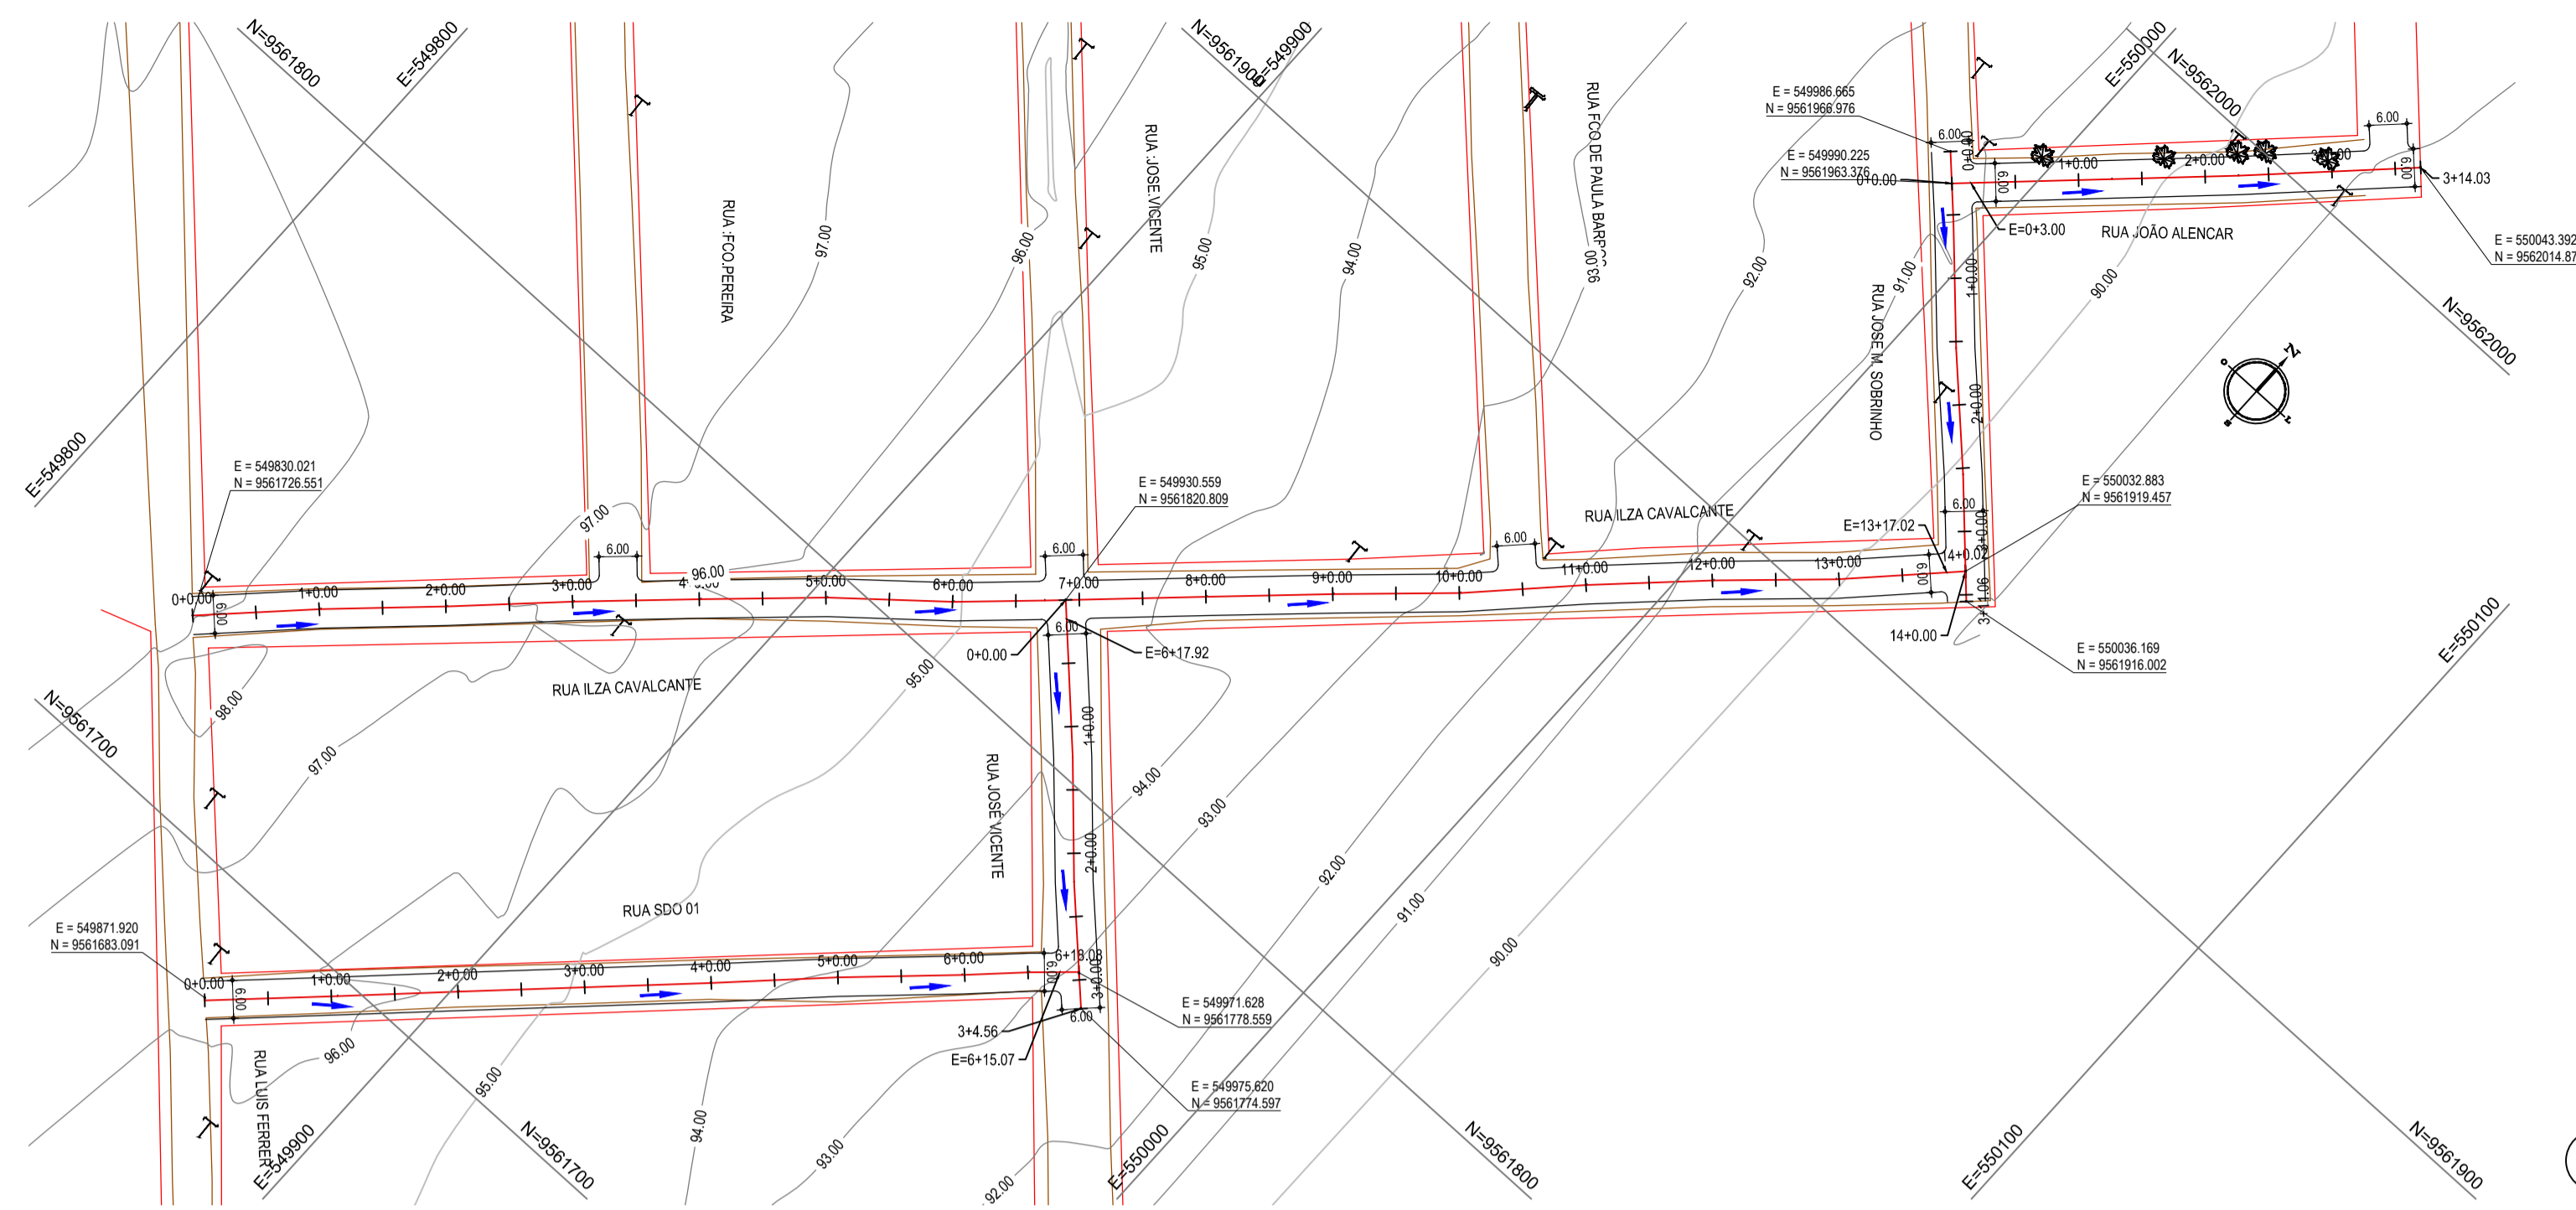


01 PLANTA BAIXA  
ESCALA: 1/1.000

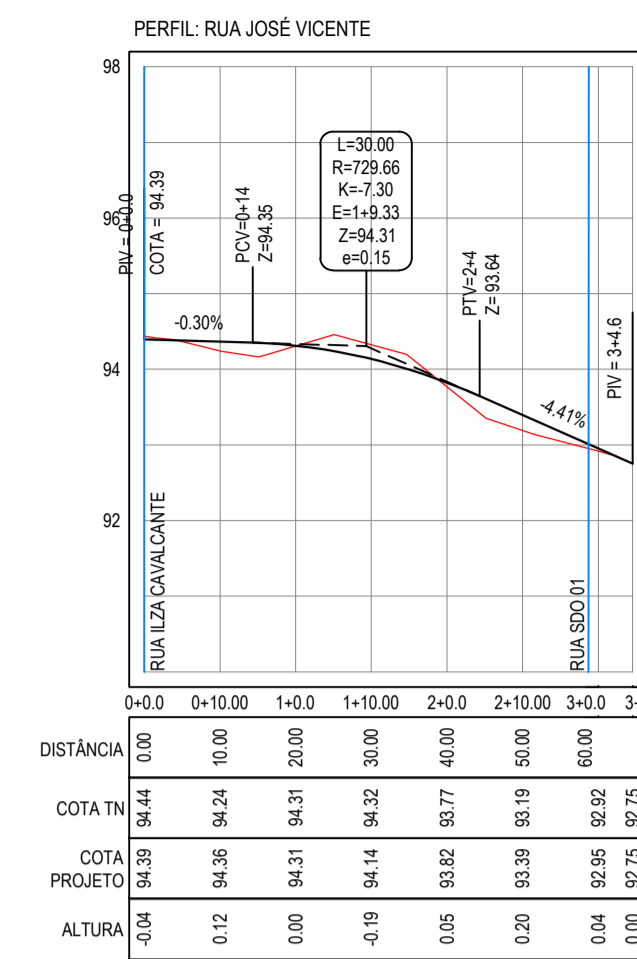

02 PERFIL LONGITUDINAL - 01  
ESCALA H: 1/1.000  
ESCALA V: 1/100

PLANTA CHAVE


PLANALTO DOS CANÁRIOS

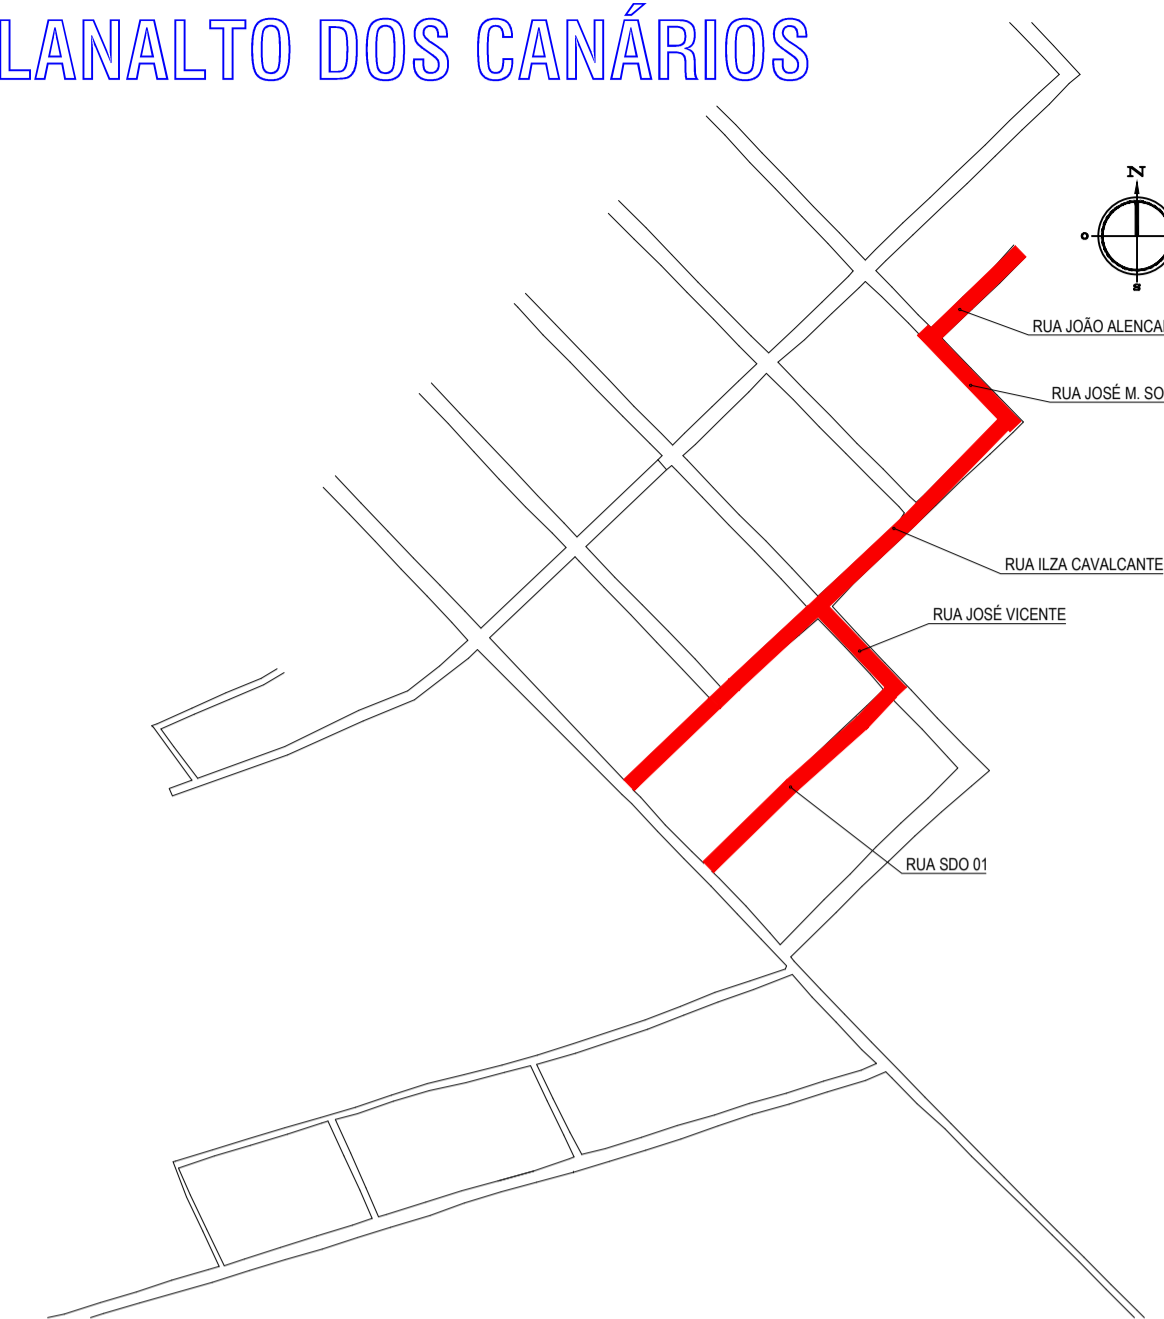



LEGENDA

- 1+0,00 ALINHAMENTO / ESTAQUEAMENTO
- MEIO-FIO
- CERCA
- BORDO DA ESTRADA
- POSTE
- CURVAS DE NÍVEL
- VEGETAÇÃO
- TERRENO NATURAL - PERFIL LONGITUDINAL
- TERRENO PROJETADO - PERFIL LONGITUDINAL
- SENTIDO DO ESCOAMENTO


SEÇÃO TIPO

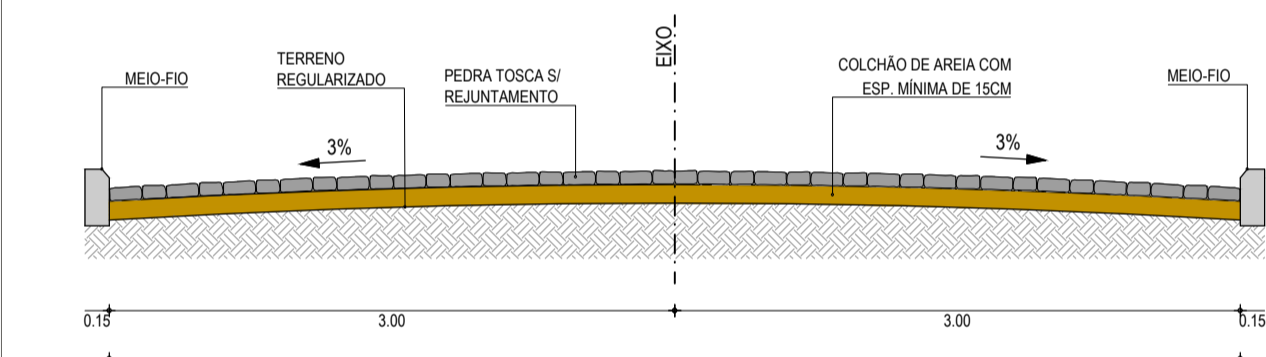


MEIO FIO

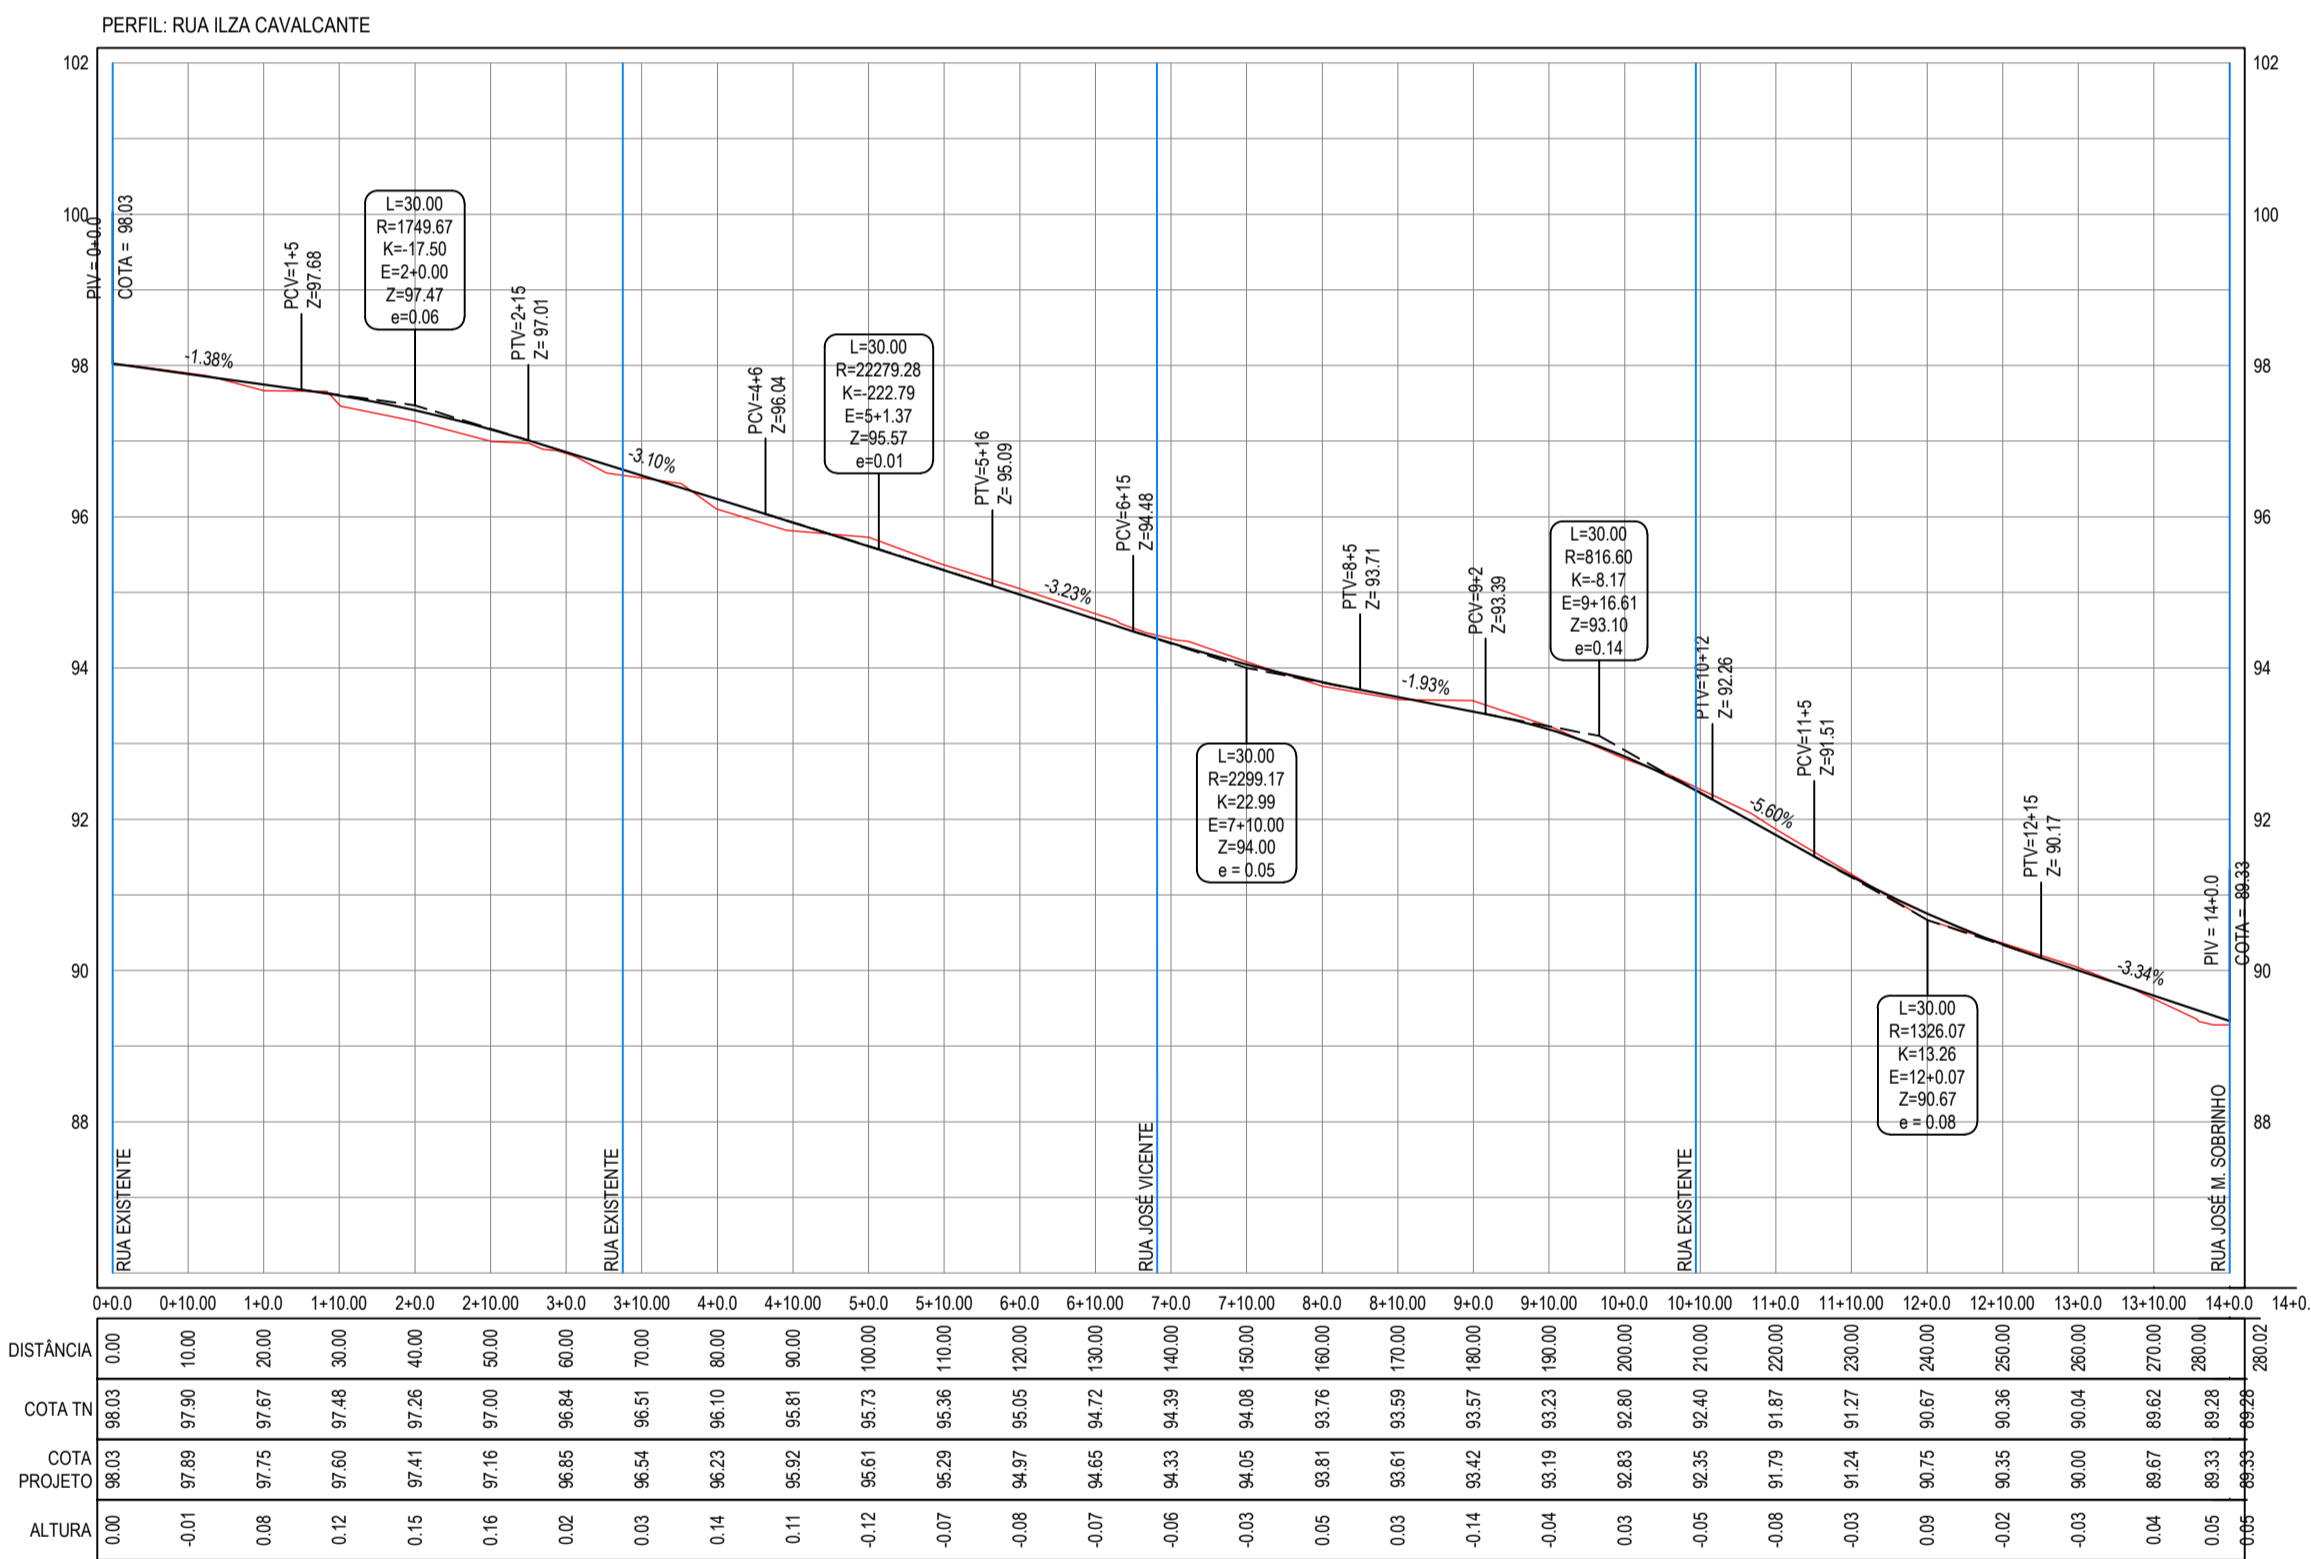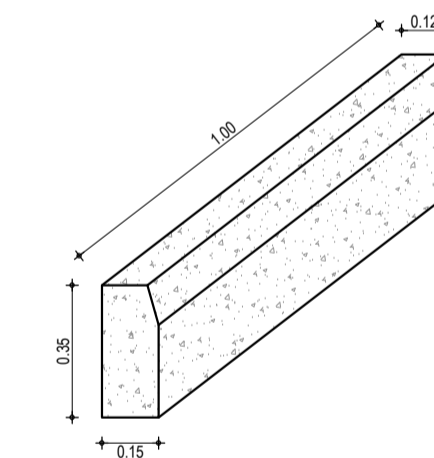


03 PERFIL LONGITUDINAL - 02  
ESCALA H: 1/1.000  
ESCALA V: 1/100

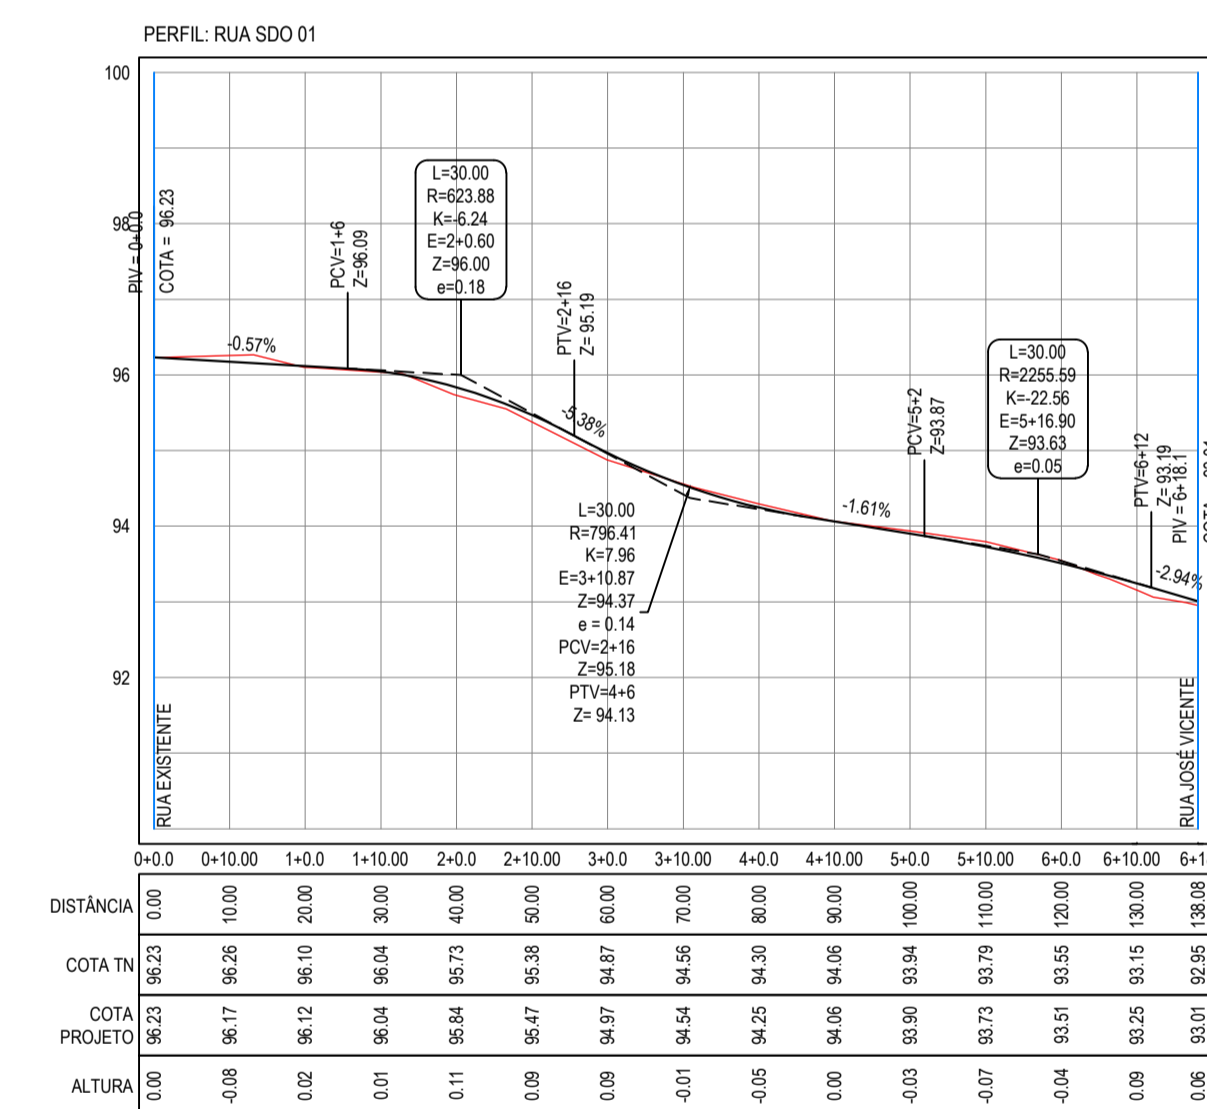

04 PERFIL LONGITUDINAL - 03  
ESCALA H: 1/1.000  
ESCALA V: 1/100

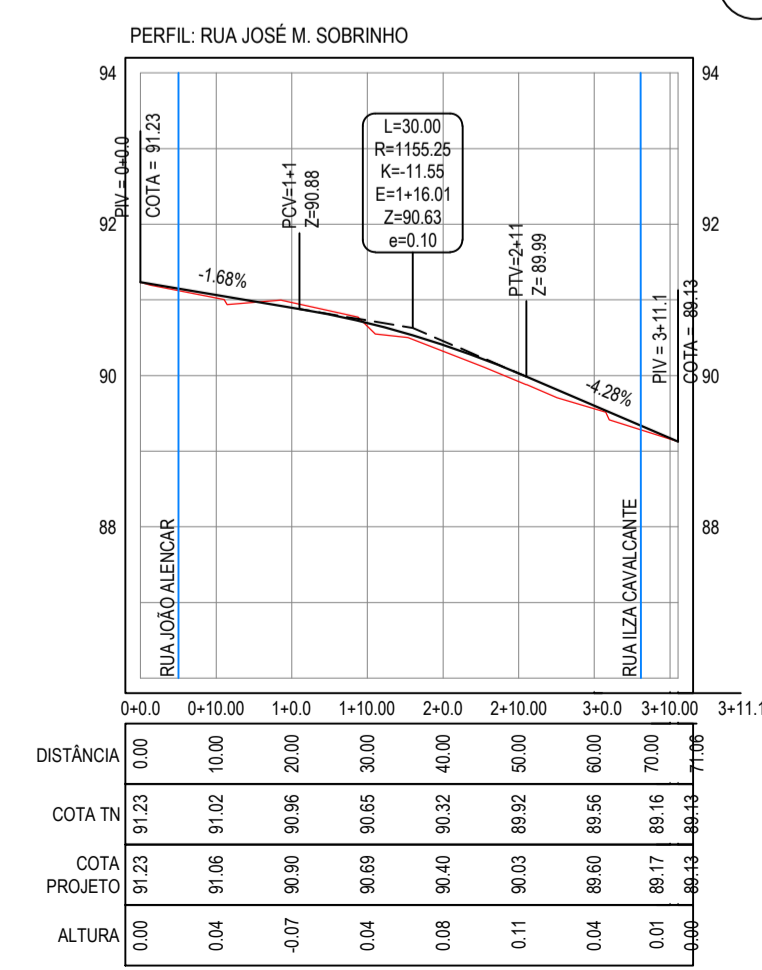

05 PERFIL LONGITUDINAL - 04  
ESCALA H: 1/1.000  
ESCALA V: 1/100

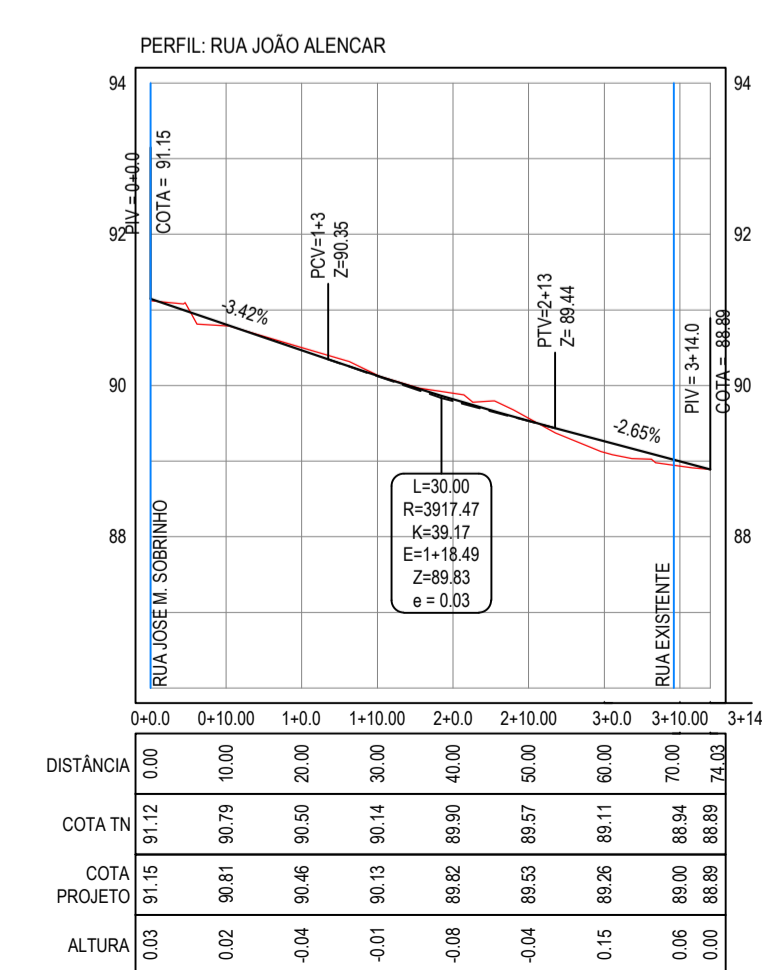

06 PERFIL LONGITUDINAL - 05  
ESCALA H: 1/1.000  
ESCALA V: 1/100


NOTAS  
Datum Vertical - Arbitrado  
Sistema de Coordenadas - SIRGAS (WGS84)  
Meridiano Central - 39° W Gr.  
Projeção Universal de Mercator (UTM) - Zona 24M

05			
04			
03			
02			
01	04/01/2016	Emissão Inicial	
Revisão:	Data:	Descrição:	

CLIENTE: Prefeitura Municipal de Itaitinga  
PROJETO: Pavimentação


IDENTIFICAÇÃO DOS DESENHOS:  
01. Planta Baixa  
02. Perfil Longitudinal - Rua José Vicente  
03. Perfil Longitudinal - Rua Ilza Cavalcante  
04. Perfil Longitudinal - Rua SDO 01  
05. Perfil Longitudinal - Rua José M. Sobrinho  
06. Perfil Longitudinal - Rua João Alencar

DESENHO: Rayane Lima  
ESCALA: 1/1000  
DATA: Janeiro / 2016  
LOCAL: Sede - Itaitinga / CE

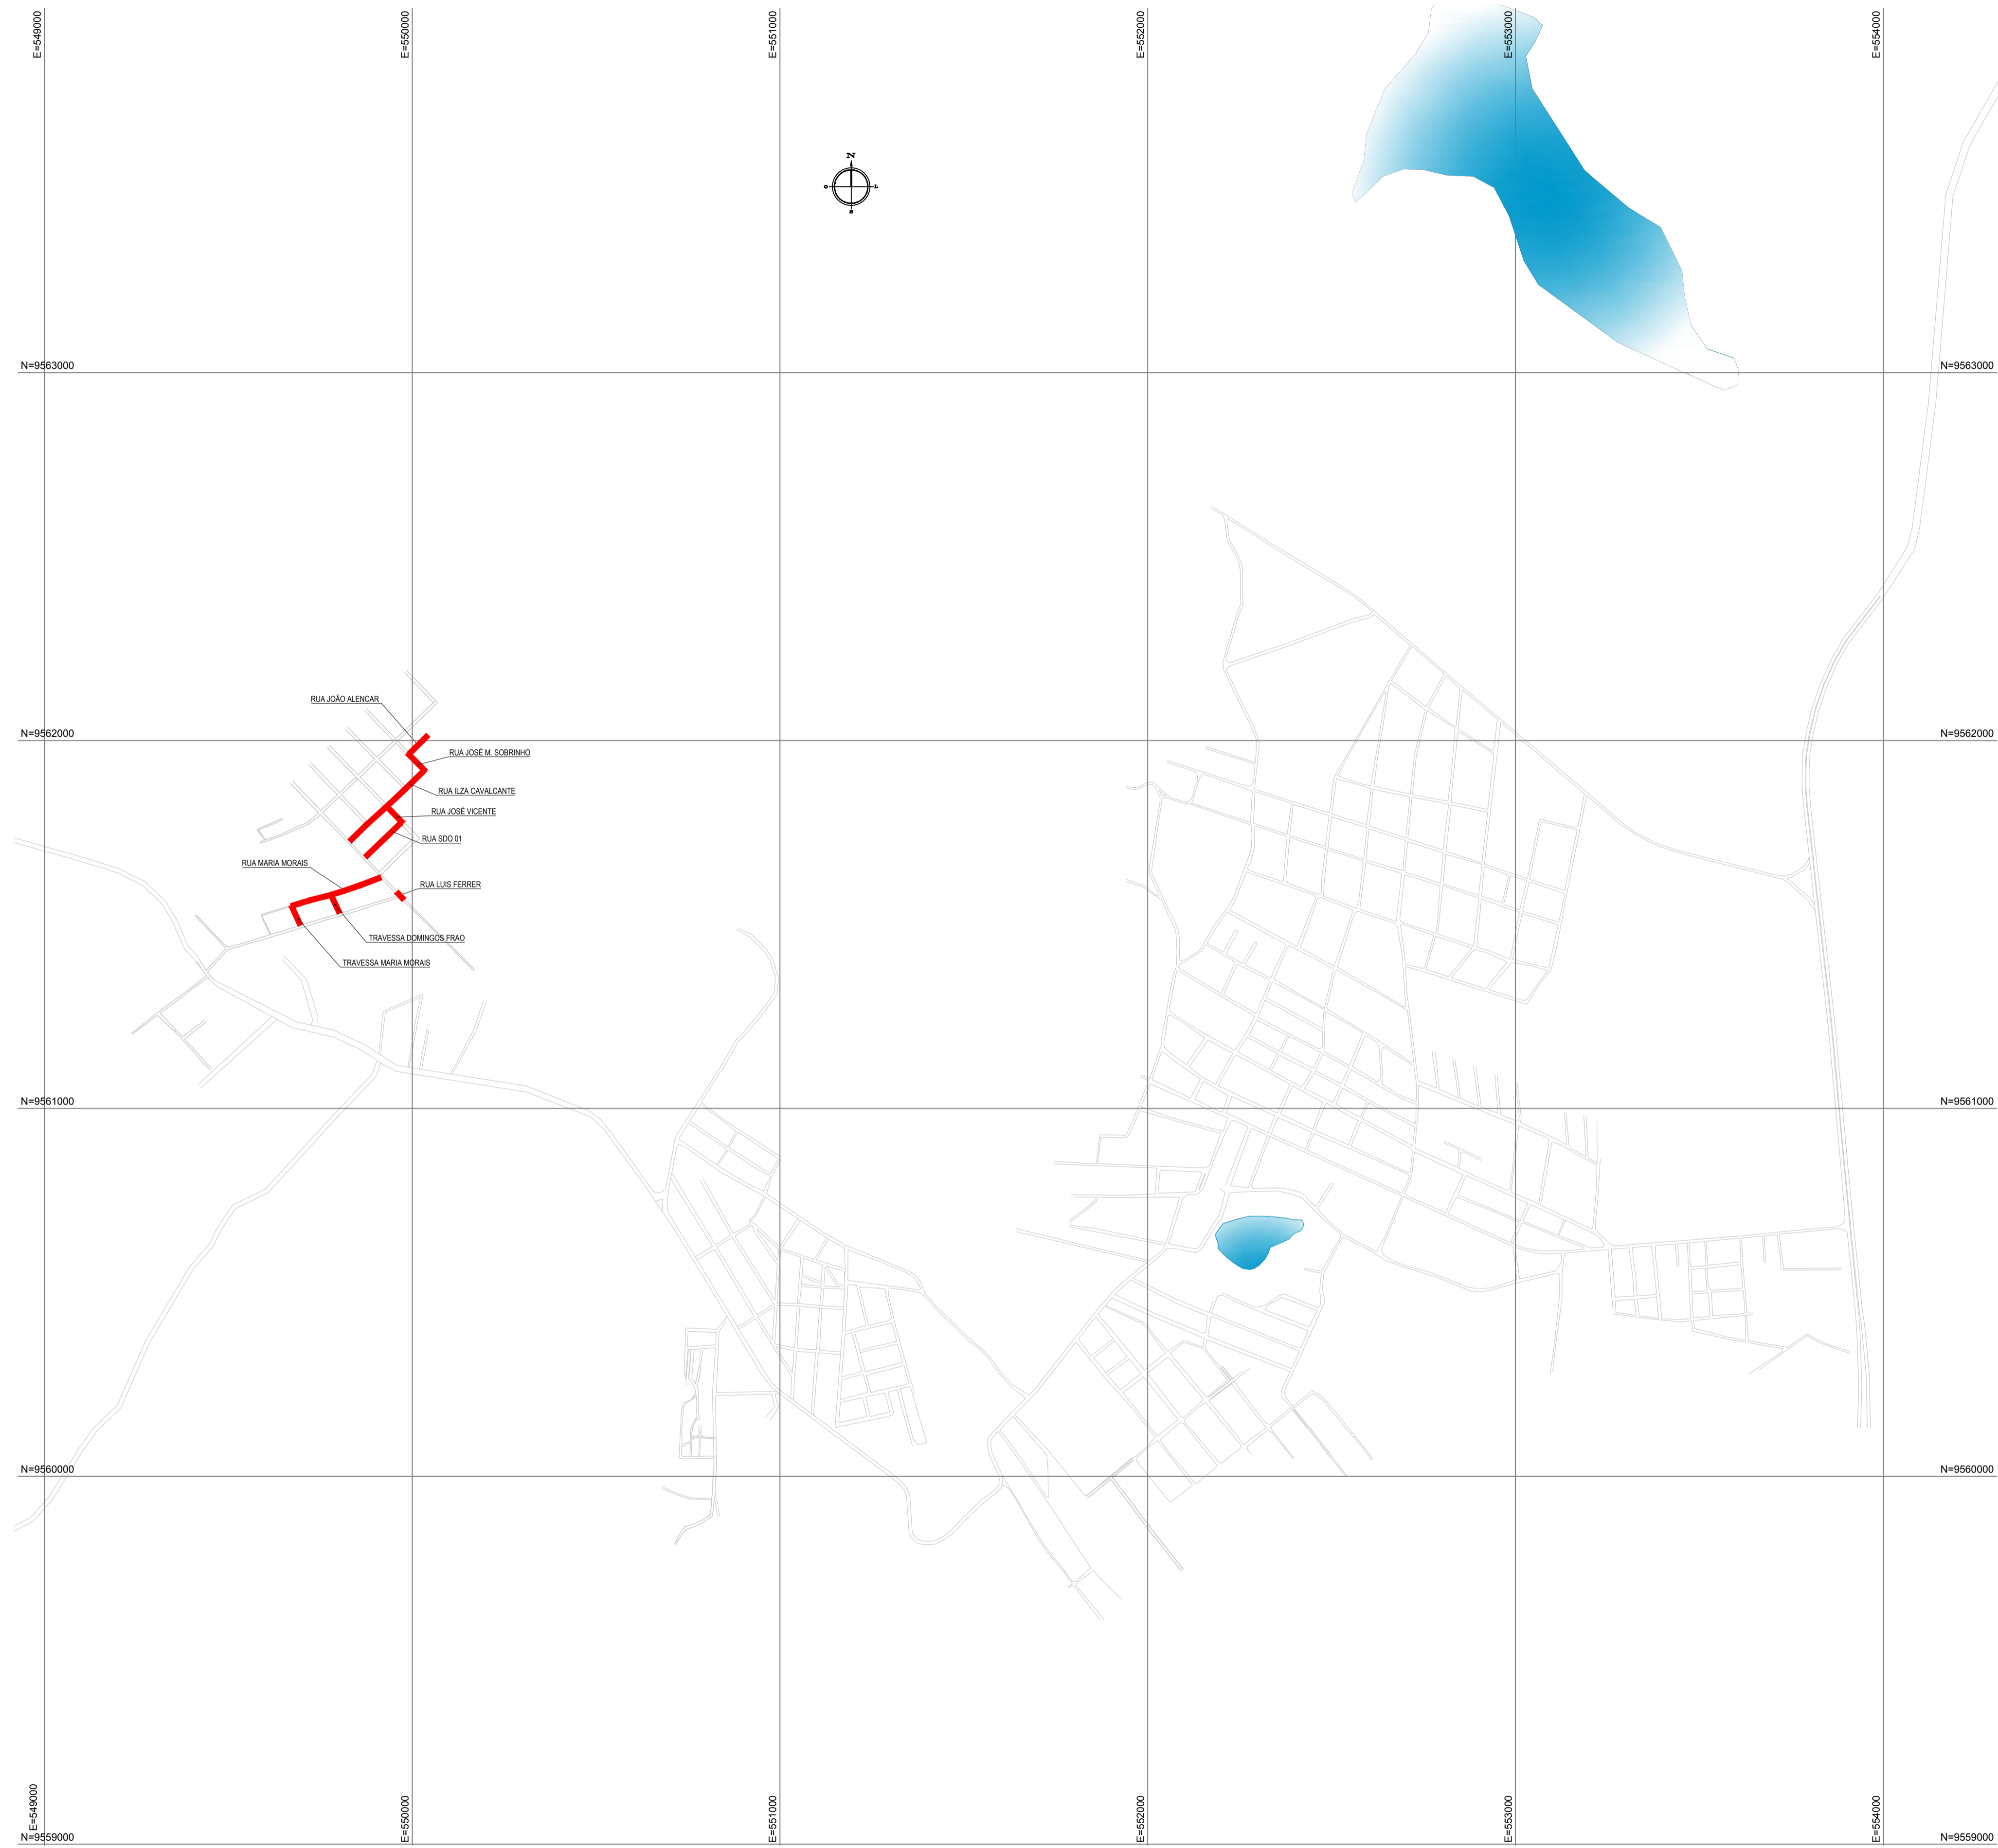

RUA JOÃO ALENCAR  
 RUA JOSÉ M. SOBRINHO  
 RUA ILZA CAVALCANTE  
 RUA JOSÉ VICENTE  
 RUA SDO O1  
 RUA MARIA MORAIS  
 RUA LUIS FERBER  
 TRAVESSA DOMINGOS FRAO  
 TRAVESSA MARIA MORAIS

PLANTA CHAVE

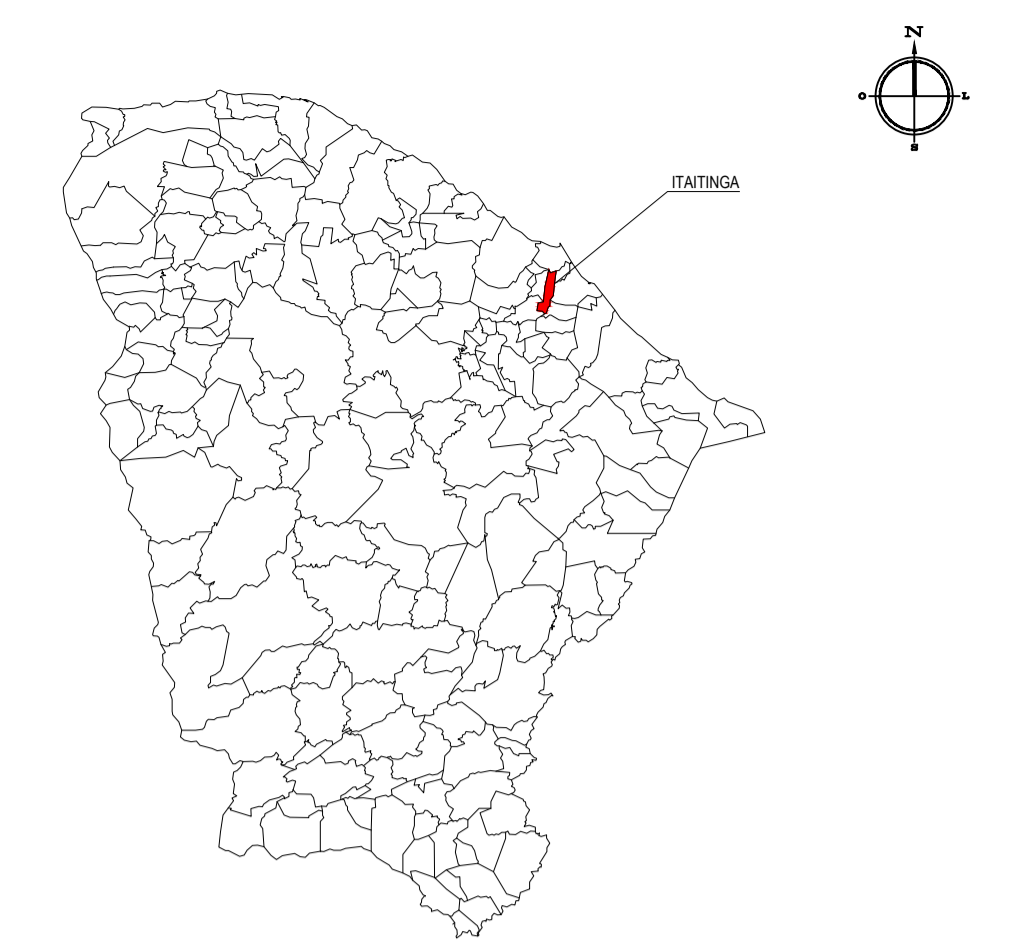

LEGENDA

- RUAS A SEREM PAVIMENTADAS
- MEIO-FIO / BORDO DA ESTRADA
- AQUÍFERO

NOTAS

Datum Vertical - Arbitrado  
 Sistema de Coordenadas - SIRGAS (WGS84)  
 Meridiano Central - 39° W Gr.  
 Projeção Universal de Mercator (UTM) - Zona 24M

CREA/CAU	
----------	--

05					
04					
03					
02					
01	04/01/2016	Emissão Inicial			
Revisão:	Data:	Descrição:			

<b>TECH PROJ</b> <small>Consultoria &amp; Projetos</small>	MATRIZ: Rua Santa Cecília, 84 - Sala 09 Centro - Eusébio - CE - CEP: 61.760-000 Fone/Fax: (85) 3021-1818	FILIAL: Av. Santos Dumont, 1740 - Sala 1112/1114 Aldeota - Fortaleza - CE - CEP: 60.150-161 Fone/Fax: (85) 3021-1818 <a href="http://www.techproj.com.br">www.techproj.com.br</a>   <a href="mailto:contato@techproj.com.br">contato@techproj.com.br</a>
---	---	--

01 PLANTA DE LOCALIZAÇÃO ILUMINADA  
 ESCALA: 1/10.000

OBSERVAÇÃO: PROJETO ELABORADO COM A TOPOGRAFIA FORNECIDA PELA PREFEITURA DE ITAITINGA

Obra: <b>Pavimentação em Pedra Tosca de Diversas Ruas no Bairro Planalto dos Canários</b>			
Cliente: <b>Prefeitura Municipal de Itaitinga</b>	Projeto: <b>Pavimentação</b>		
Identificação dos desenhos: <b>MAPA DE LOCALIZAÇÃO</b> 01. Planta de Localização Iluminada			
Desenho: Rayane Lima	Escala: 1/10.000	Data: Janeiro / 2016	Local: Sede - Itaitinga / CE