
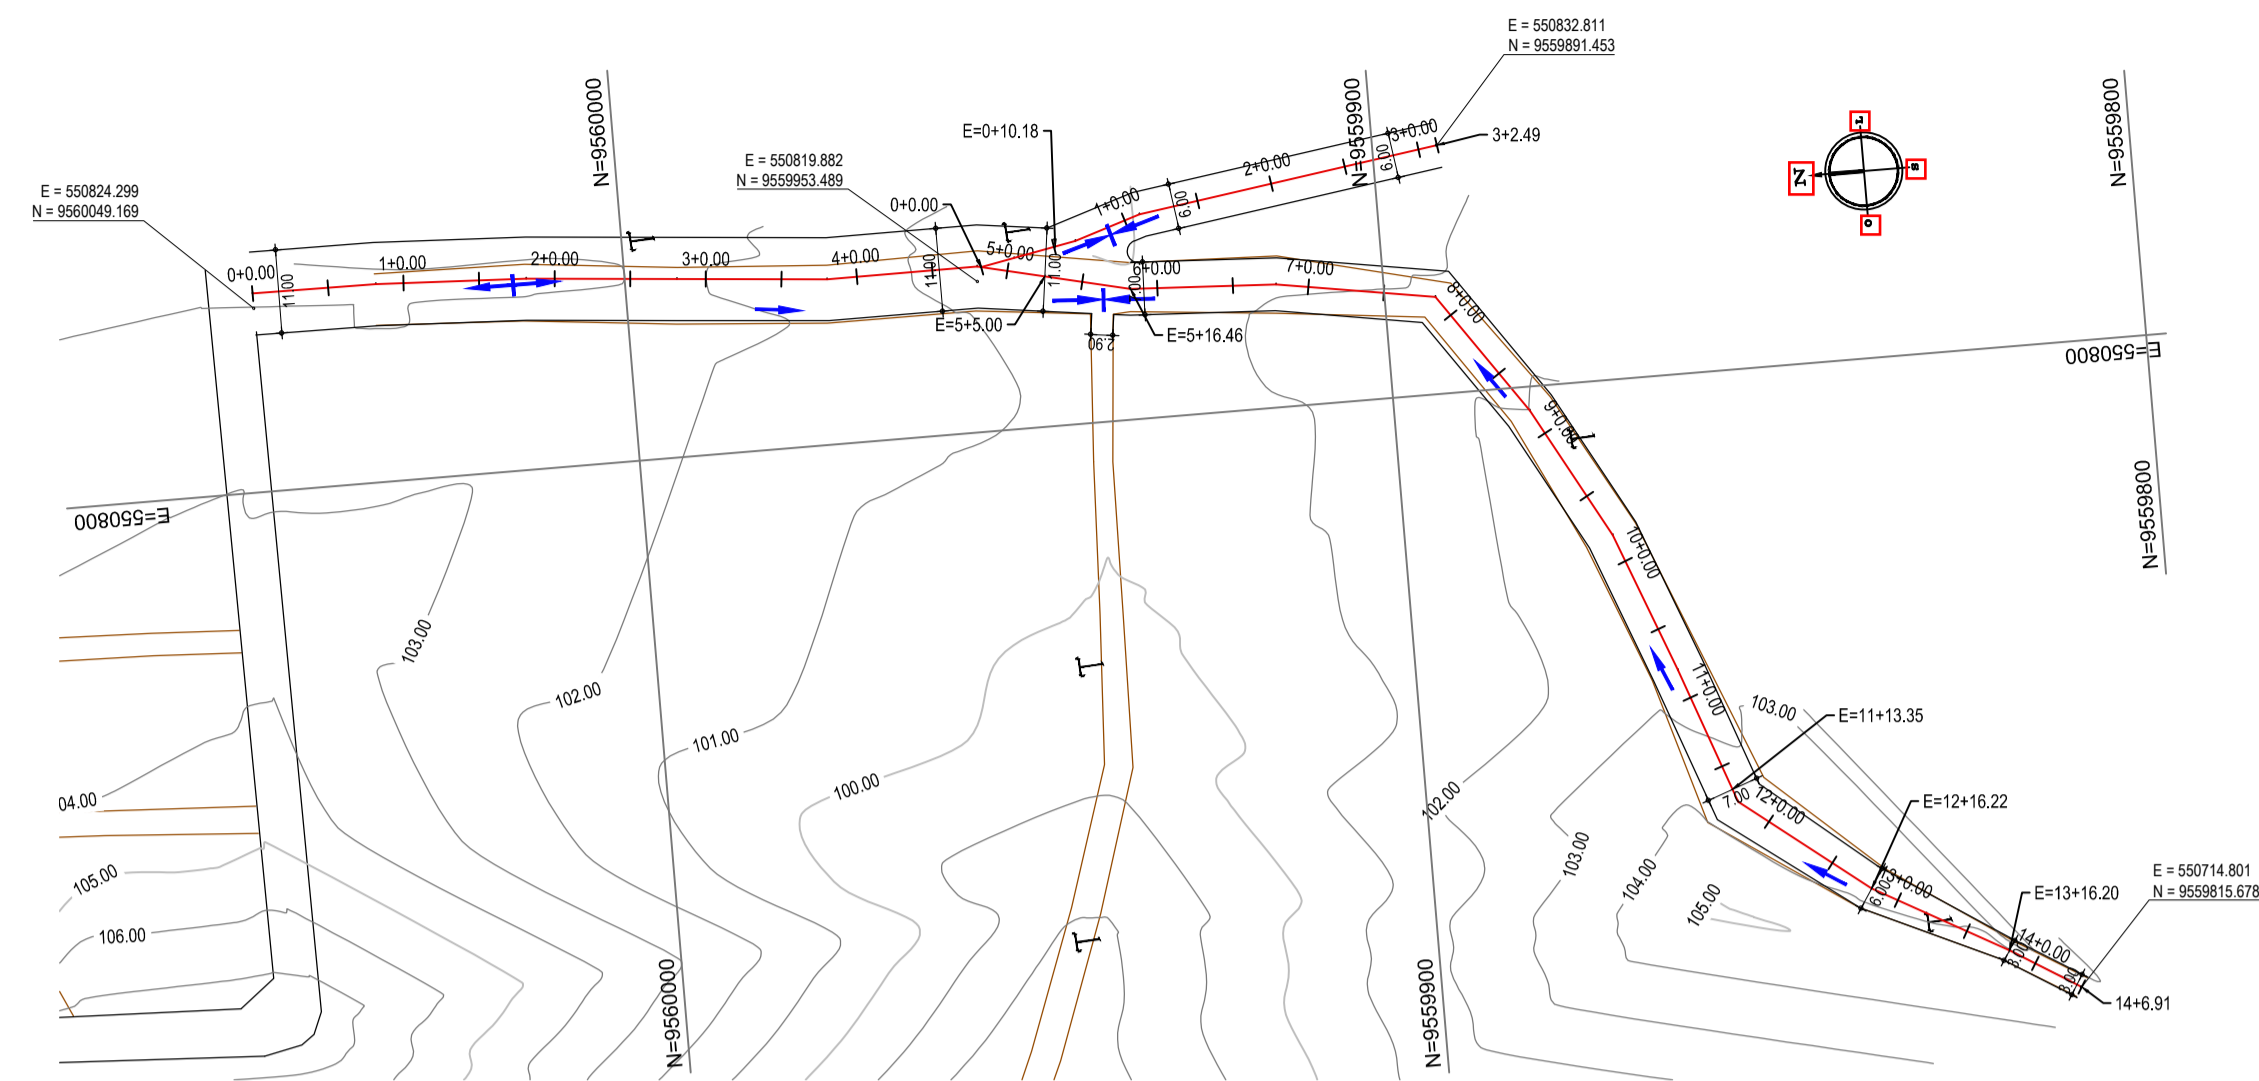
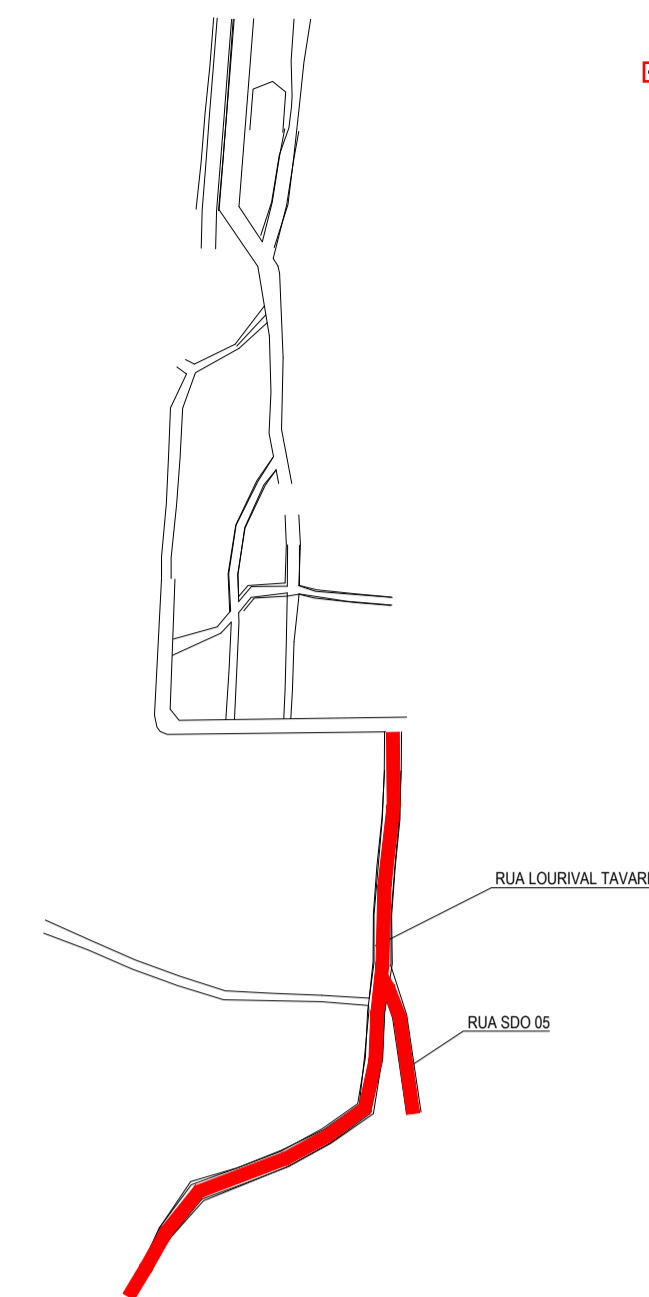



# OCUPAÇÃO

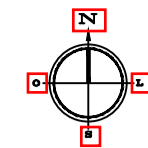


01 PLANTA BAIXA  
ESCALA: 1/1.000

LEGENDA


- 1+0.00 ALINHAMENTO / ESTAQUEAMENTO
- MEIO-FIO
- BORDO DA ESTRADA
- EDIFICAÇÕES
- CURVAS DE NÍVEL
- TERRENO NATURAL - PERFIL LONGITUDINAL
- TERRENO PROJETADO - PERFIL LONGITUDINAL
- SENTIDO DO ESCOAMENTO

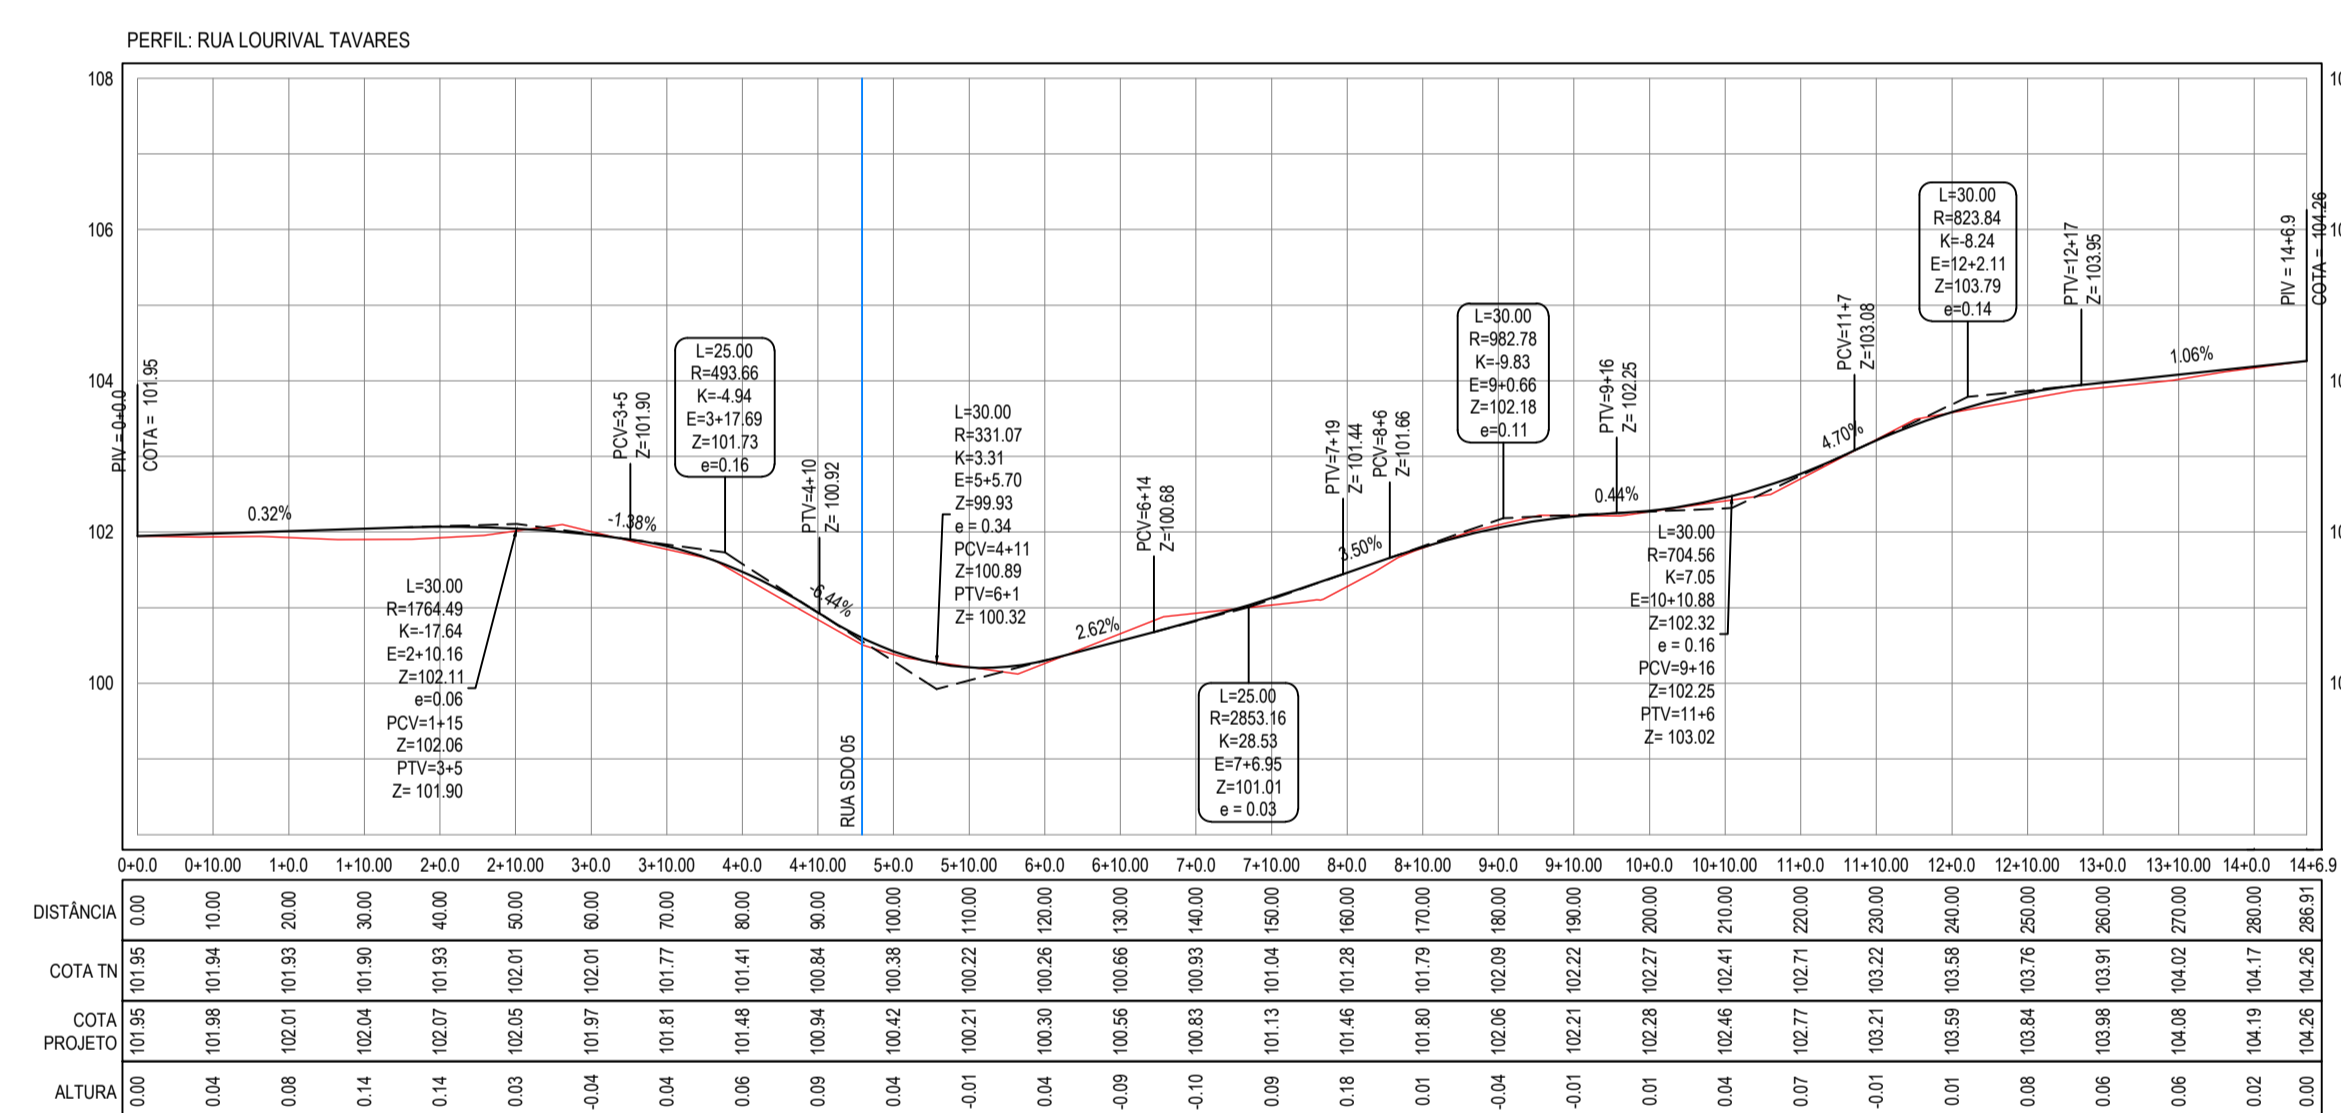


02 PERFIL LONGITUDINAL  
ESCALA H: 1/1.000  
ESCALA V: 1/100

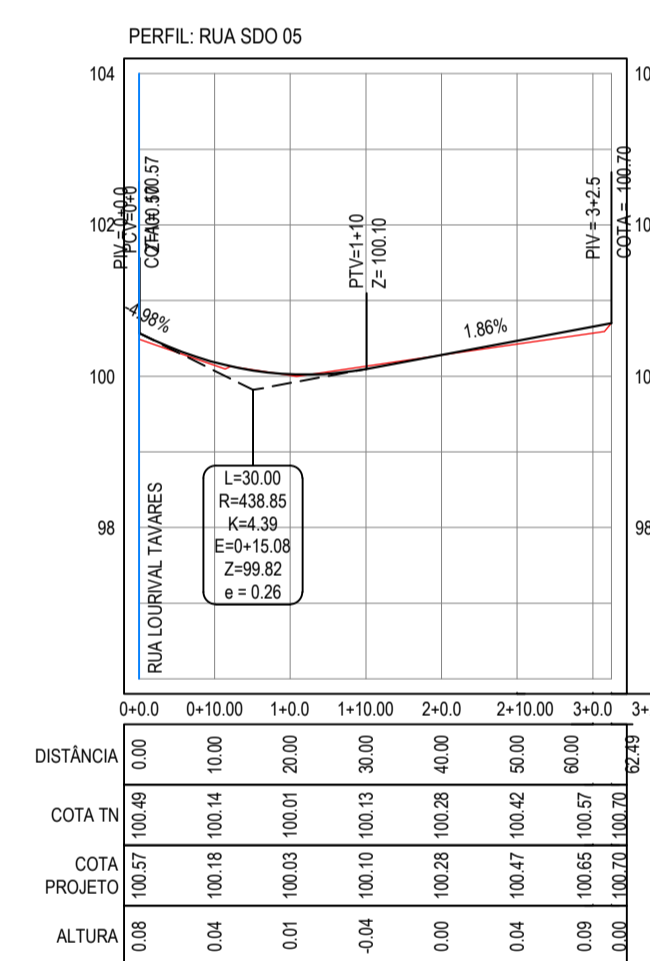

03 PERFIL LONGITUDINAL  
ESCALA H: 1/1.000  
ESCALA V: 1/100

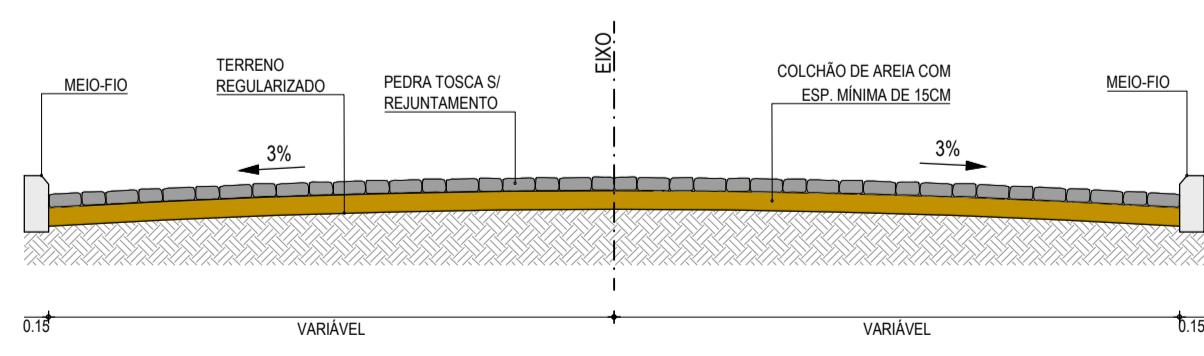

04 SEÇÃO TIPO  
SEM ESCALA

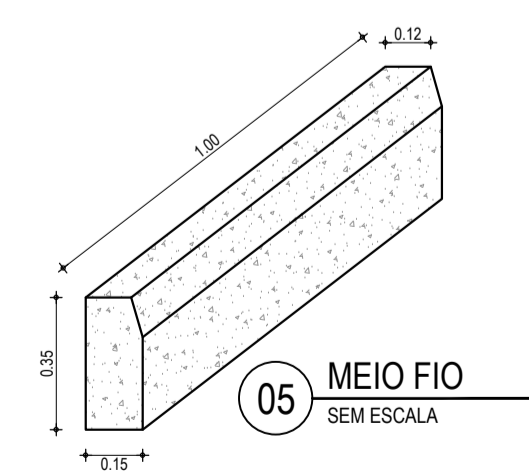

05 MEIO FIO  
SEM ESCALA

NOTAS  
Datum Vertical - Arbitrado  
Sistema de Coordenadas - SIRGAS (WGS84)  
Meridiano Central - 39° W Gr.  
Projeção Universal de Mercator (UTM) - Zona 24M

05		
04		
03		
02		
01	04/01/2016	Emissão Inicial
Revisão:	Data:	Descrição:

MATRIZ:  
Rua Santa Cecília, 84 - Sala 09  
Centro - Euzebio CE - CEP: 81.760-000  
Fone/Fax: (85) 3021-1818

FILIAL:  
Av. Santos Dumont, 1740 - Sala 1112/1114  
Aldeota - Fortaleza CE - CEP: 60.150-161  
Fone/Fax: (85) 3021-1818

www.techproj.com.br | contato@techproj.com.br




Obra: Pavimentação em Pedra Tosca de Diversas Ruas no Bairro Ocupação

Cliente: Prefeitura Municipal de Itaitinga Projeto: Pavimentação

Identificação dos desenhos:  
GEOMÉTRICO - RUA LOURIVAL TAVARES E RUA SDO 05  
01. Planta Baixa  
02. Perfil Longitudinal - Rua Lourival Tavares  
03. Perfil Longitudinal - Rua SDO 05  
04. Seção Tipo  
05. Meio Fio

Prancha:  
**04**

Desenho: Rayane Lima Escala: 1/1000 Data: Janeiro / 2016 Local: Sede - Itaitinga / CE

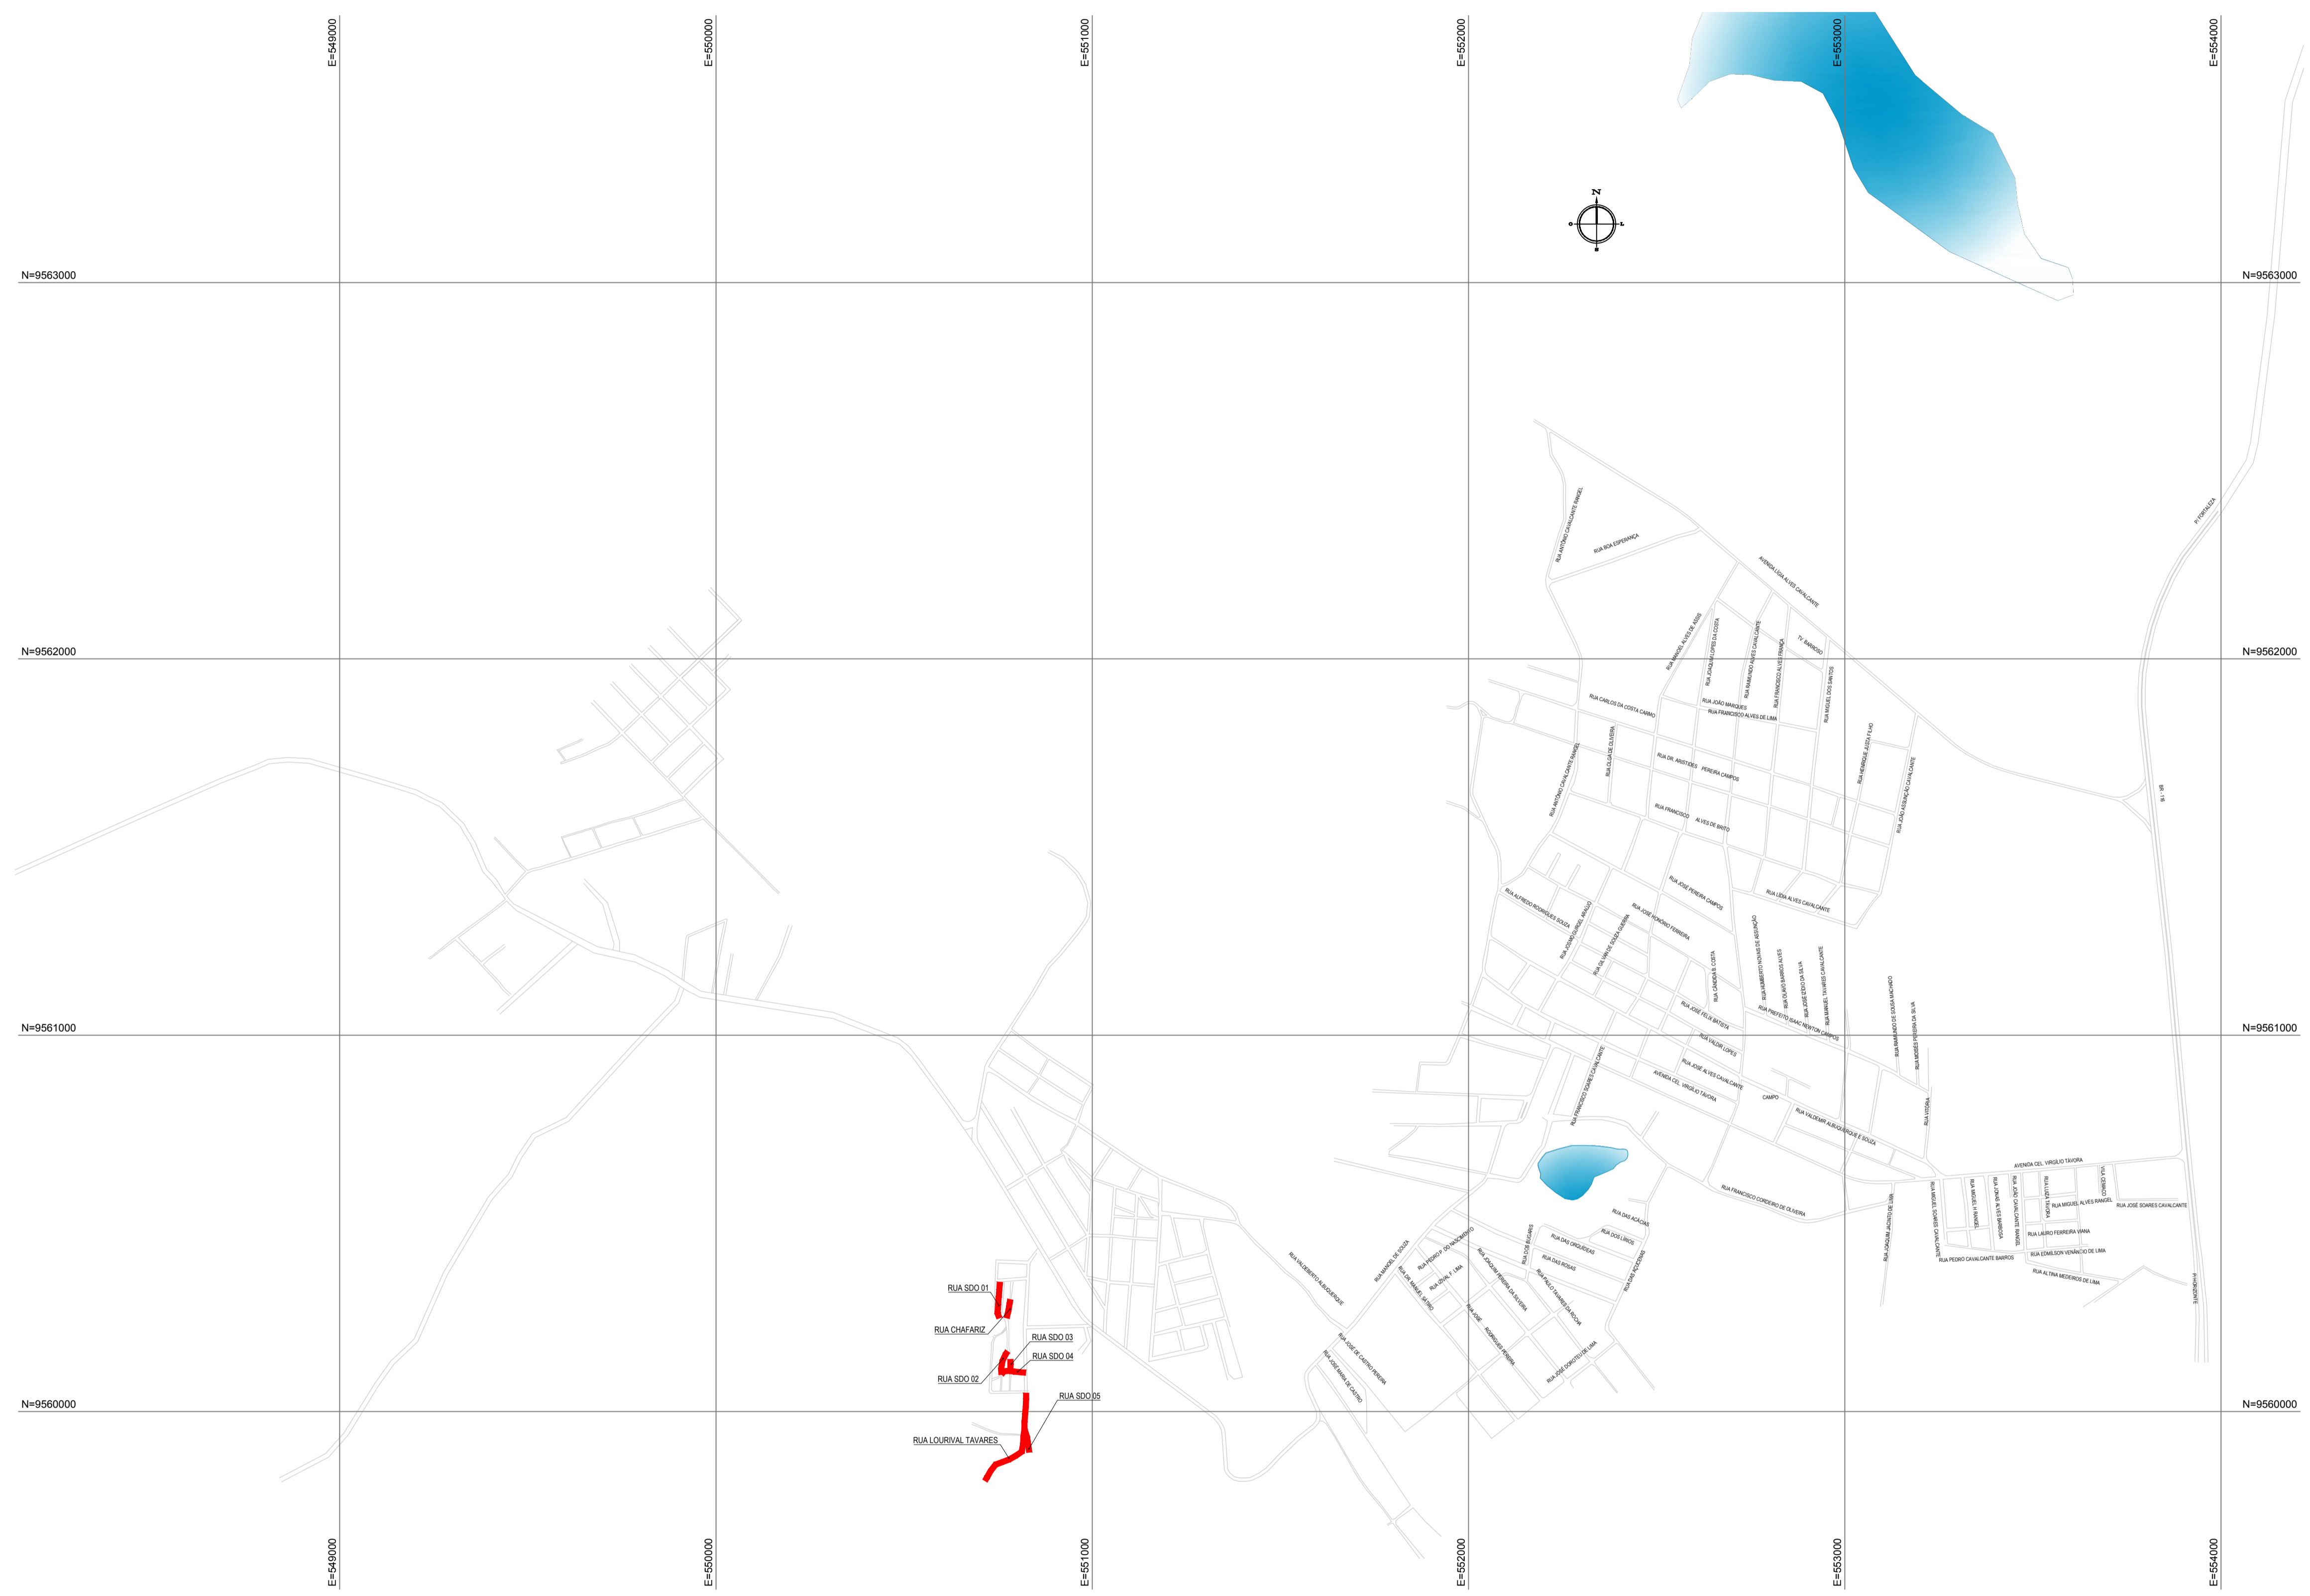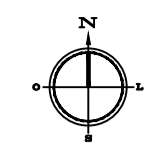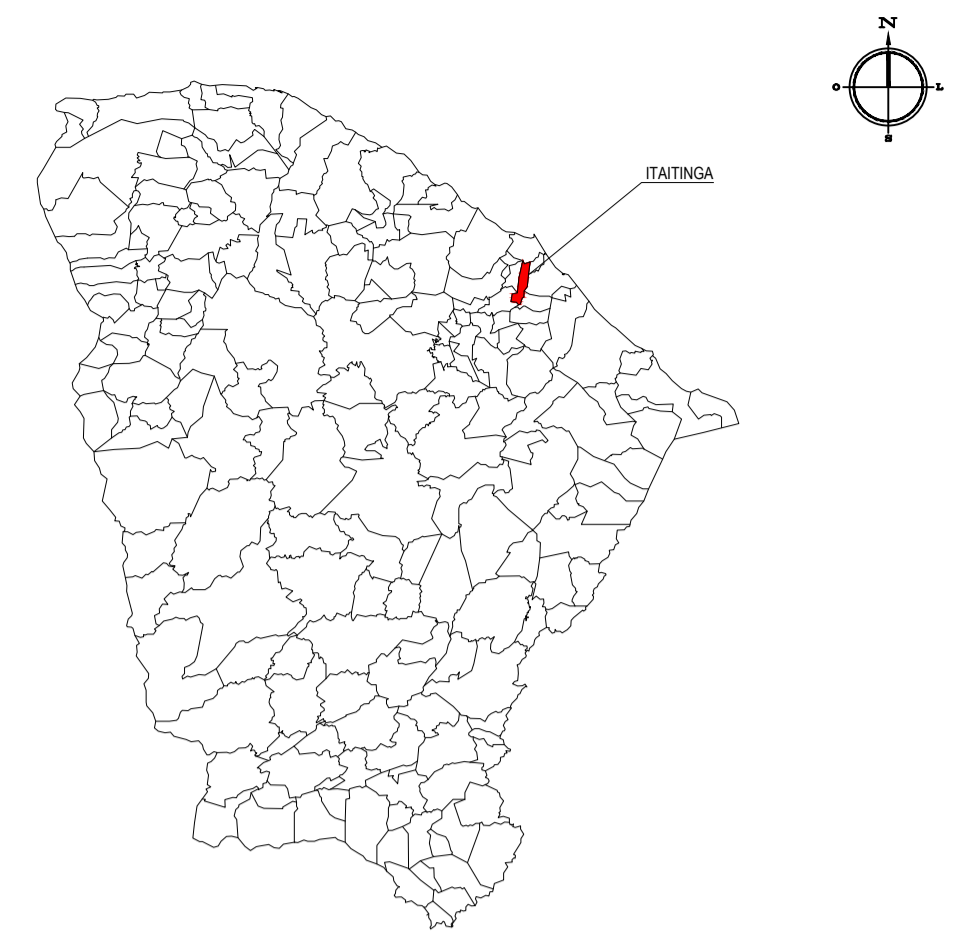

LEGENDA

- RUAS A SEREM PAVIMENTADAS
- MEIO-FIO / BORDO DA ESTRADA
- AQUÍFERO

NOTAS

Datum Vertical - Arbitrado  
 Sistema de Coordenadas - SIRGAS (WGS84)  
 Meridiano Central - 39° W Gr.  
 Projeção Universal de Mercator (UTM) - Zona 24M

CREA/CAU

05		
04		
03		
02		
01	04/01/2016	Emissão Inicial
Revisão:	Data:	Descrição:

**TECH PROJ** CONSULTORIA & PROJETOS

MATRIZ: Rua Santa Cecília, 84 - Sala 09  
 Centro - Eusébio - CE - CEP: 81.760-000  
 Fone/Fax: (85) 3021-1818  
 www.techproj.com.br | contato@techproj.com.br

FILIAL: Av. Santos Dumont, 1740 - Sala 1112/1114  
 Aldeota - Fortaleza - CE - CEP: 60.150-161  
 Fone/Fax: (85) 3021-1818

Obra: Pavimentação em Pedra Tosca de Diversas Ruas no Bairro Ocupação


Cliente: Prefeitura Municipal de Itaitinga Projeto: Pavimentação

Identificação dos desenhos: MAPA DE LOCALIZAÇÃO 01. Planta de Localização Iluminada


Prancha: 01

01 PLANTA DE LOCALIZAÇÃO ILUMINADA  
 ESCALA: 1/10.000


OBSERVAÇÃO: PROJETO ELABORADO COM A TOPOGRAFIA FORNECIDA PELA PREFEITURA DE ITAITINGA

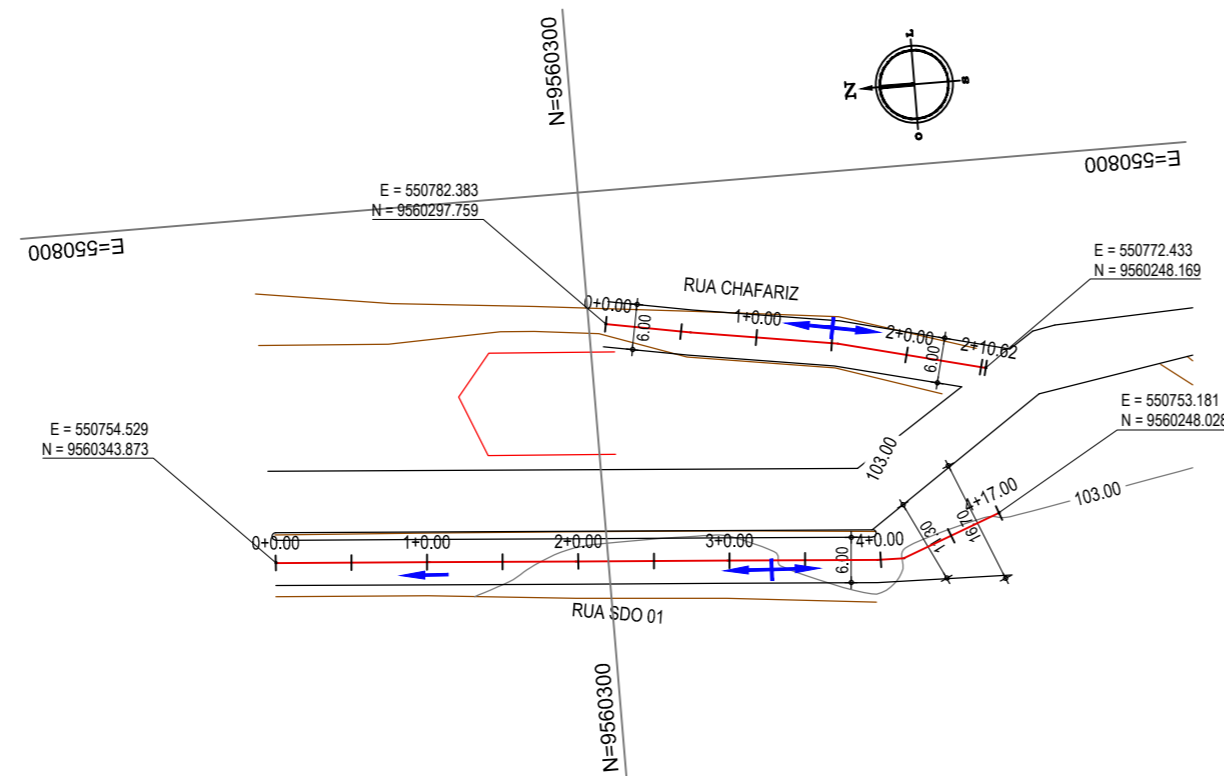


01 PLANTA BAIXA  
ESCALA: 1/1.000

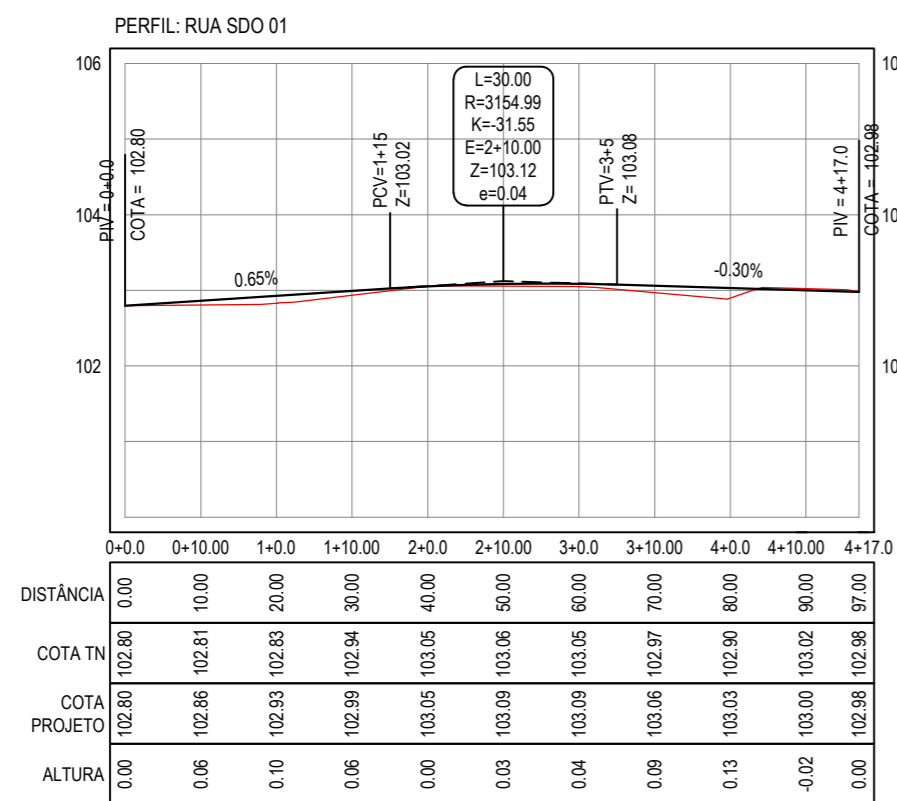


02 PERFIL LONGITUDINAL  
ESCALA H: 1/1.000  
ESCALA V: 1/100

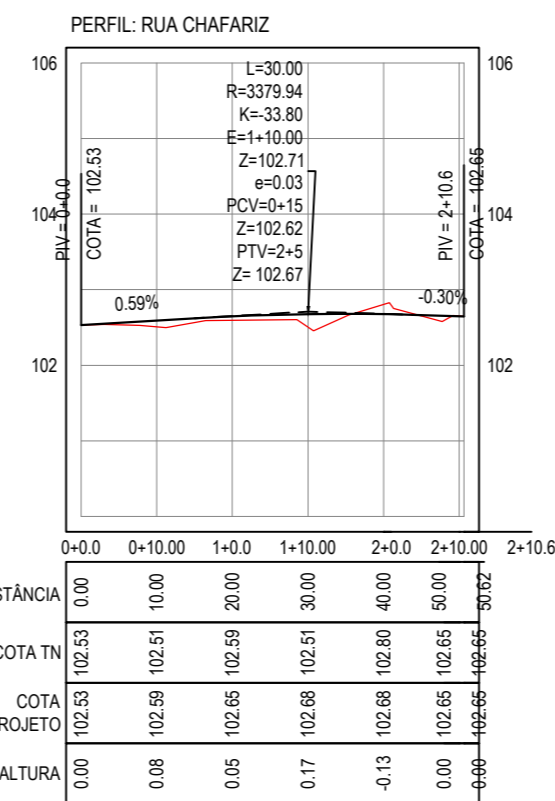


03 PERFIL LONGITUDINAL  
ESCALA H: 1/1.000  
ESCALA V: 1/100

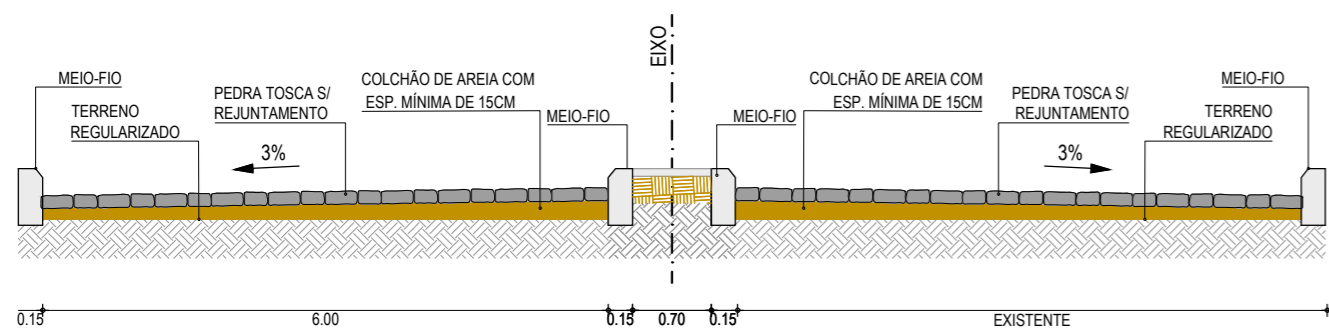

04 SEÇÃO TIPO - 01  
SEM ESCALA

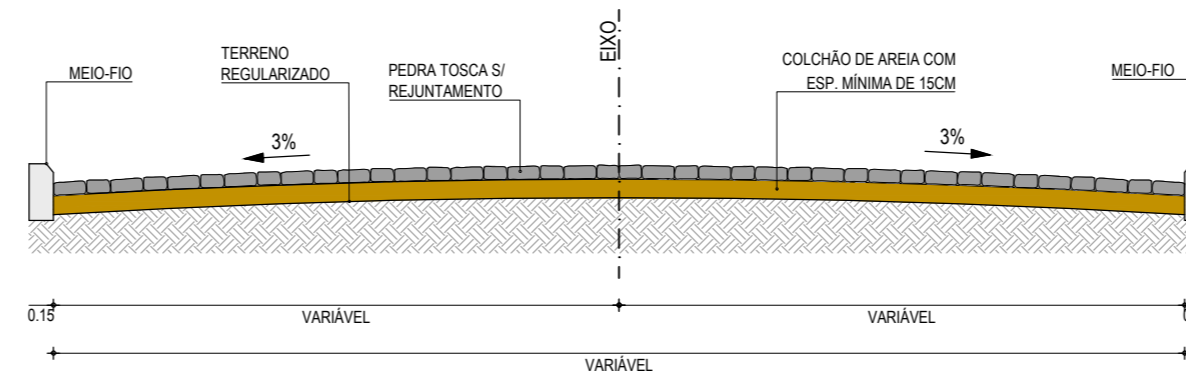

05 SEÇÃO TIPO - 02  
SEM ESCALA

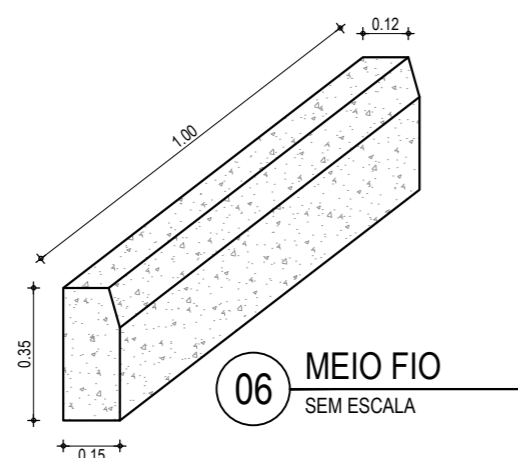

06 MEIO FIO  
SEM ESCALA


LEGENDA

- 1+0.00 ALINHAMENTO / ESTAQUEAMENTO
- MEIO-FIO
- BORDO DA ESTRADA
- EDIFICAÇÕES
- CURVAS DE NÍVEL
- TERRENO NATURAL - PERFIL LONGITUDINAL
- TERRENO PROJETADO - PERFIL LONGITUDINAL
- SENTIDO DO ESCOAMENTO

NOTAS  
Datum Vertical - Arbitrado  
Sistema de Coordenadas - SIRGAS (WGS84)  
Meridiano Central - 39° W Gr.  
Projeção Universal de Mercator (UTM) - Zona 24M

PLANTA CHAVE

OCUPAÇÃO

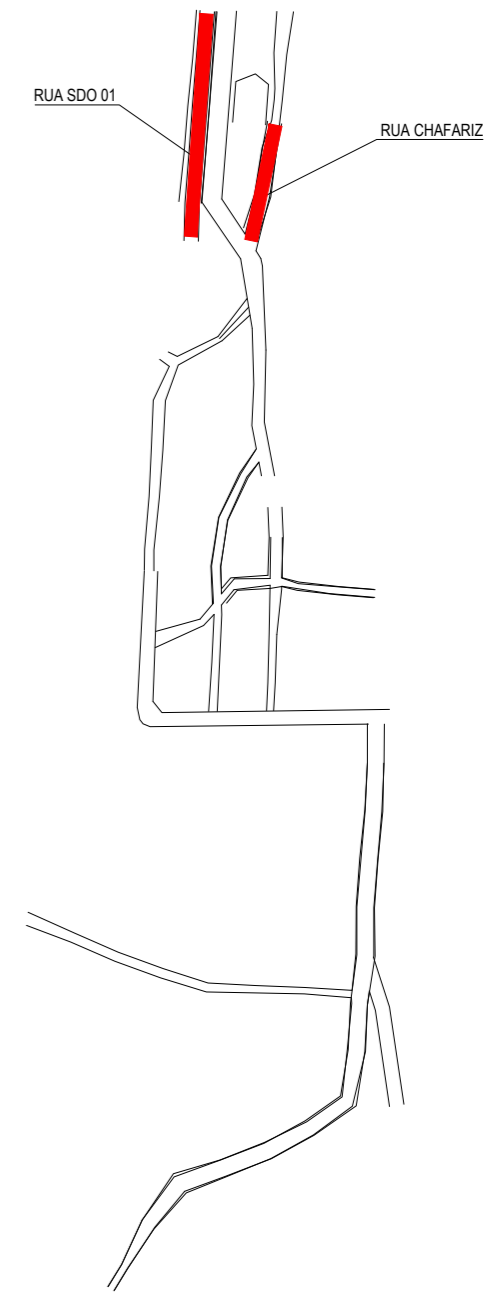

CREA/CAU

05		
04		
03		
02		
01	04/01/2016	Emissão Inicial
Revisão:	Data:	Descrição:



MATRIZ:  
Rua Santa Cecília, 84 - Sala 09  
Centro - Eusébio CE - CEP:61.760-000  
Fone/Fax: (85) 3021-1818

FILIAL:  
Av. Santos Dumont, 1740 - Sala 1112/1114  
Aldeota - Fortaleza CE - CEP:60.150-161  
Fone/Fax: (85) 3021-1818

www.techproj.com.br | contato@techproj.com.br


Obra: Pavimentação em Pedra Tosca de Diversas Ruas no Bairro Ocupação

Cliente: Prefeitura Municipal de Itaitinga  
Projeto: Pavimentação


Identificação dos desenhos:  
GEOMÉTRICO - RUA SDO 01 E RUA CHAFARIZ  
01. Planta Baixa  
02. Perfil Longitudinal - Rua SDO 01  
03. Perfil Longitudinal - Rua Chafariz  
04. Seção Tipo - 01  
05. Seção Tipo - 02

Prancha: 02


Desenho: Rayane Lima  
Escala: 1/1000  
Data: Janeiro / 2016  
Local: Sede - Itaitinga / CE

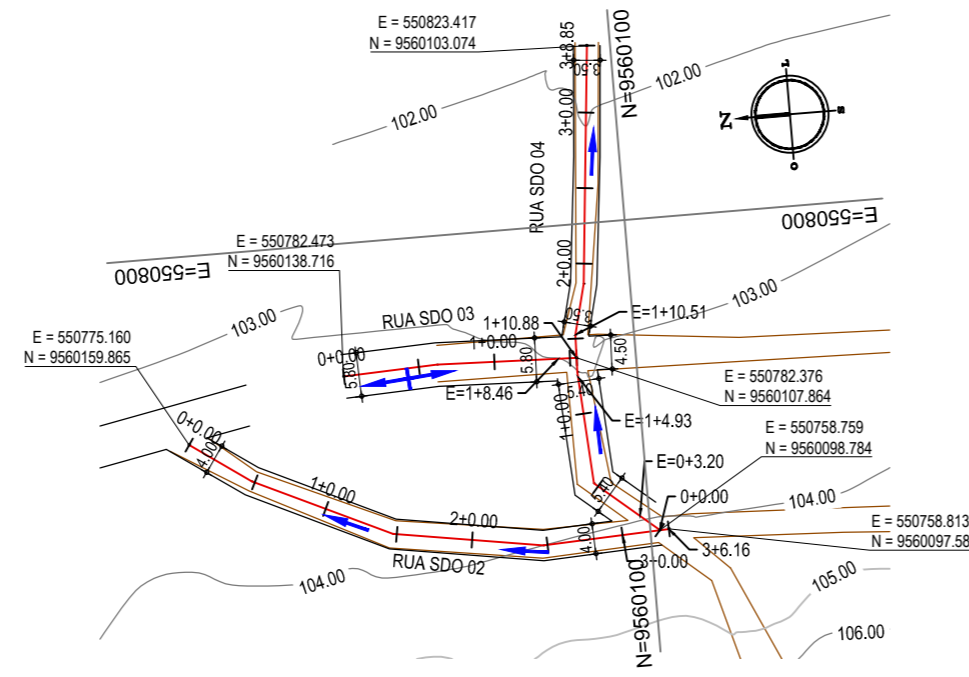


01 PLANTA BAIXA  
ESCALA: 1/1.000

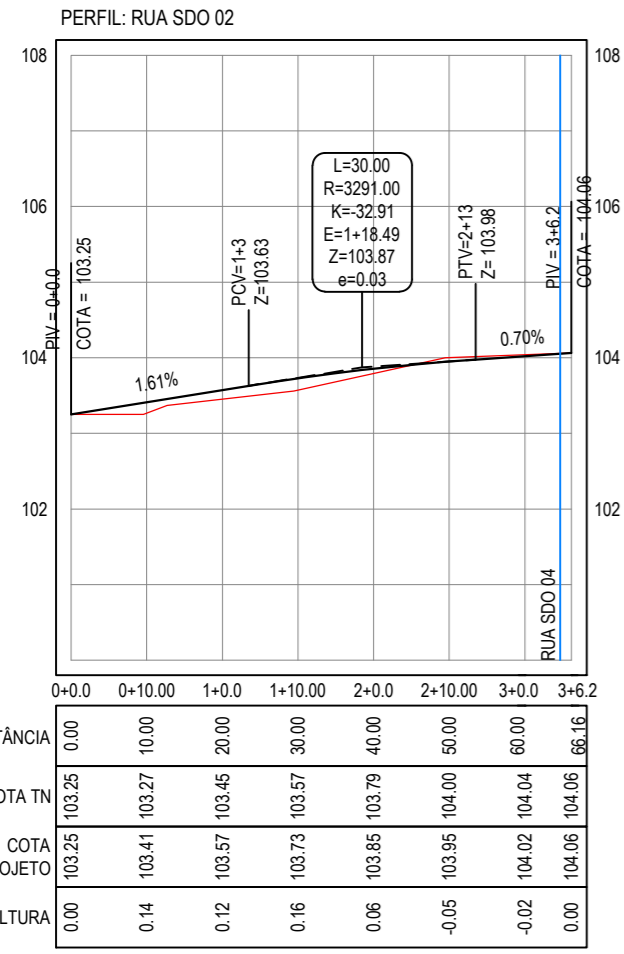


02 PERFIL LONGITUDINAL  
ESCALA H: 1/1.000  
ESCALA V: 1/100

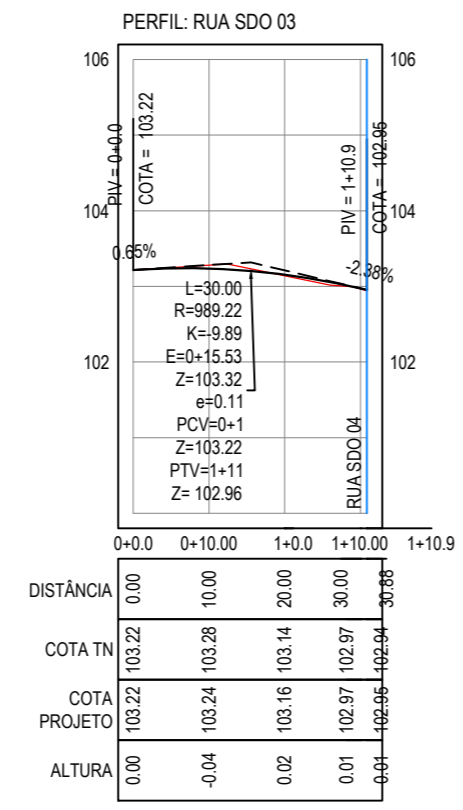


03 PERFIL LONGITUDINAL  
ESCALA H: 1/1.000  
ESCALA V: 1/100

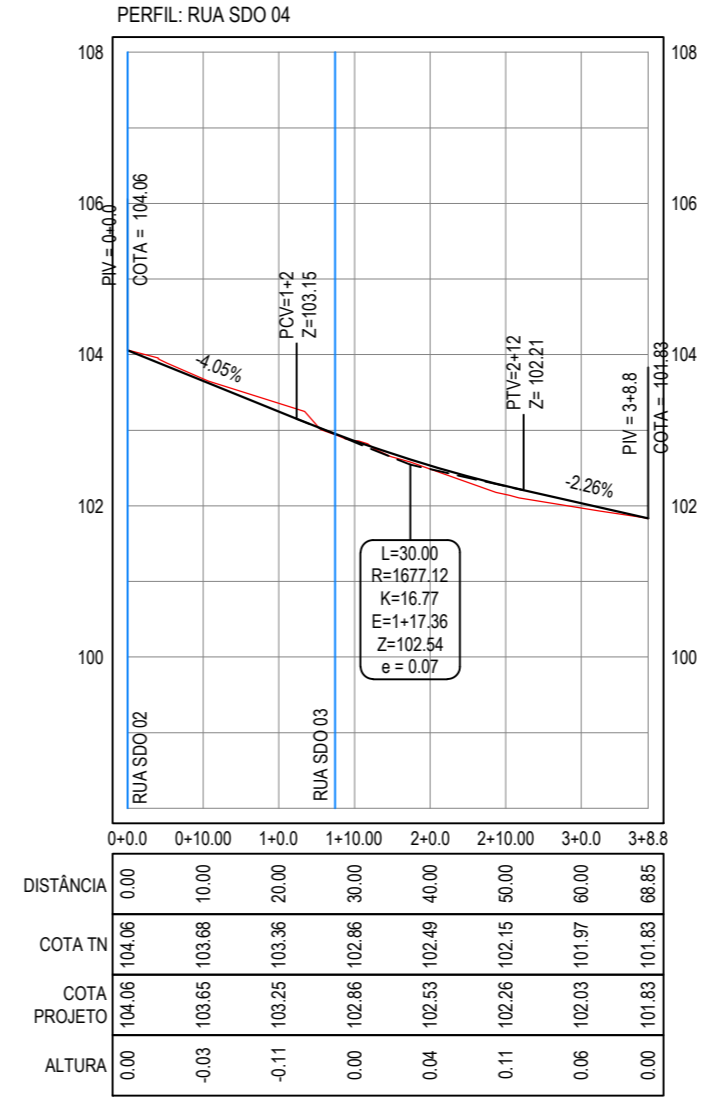

04 PERFIL LONGITUDINAL  
ESCALA H: 1/1.000  
ESCALA V: 1/100

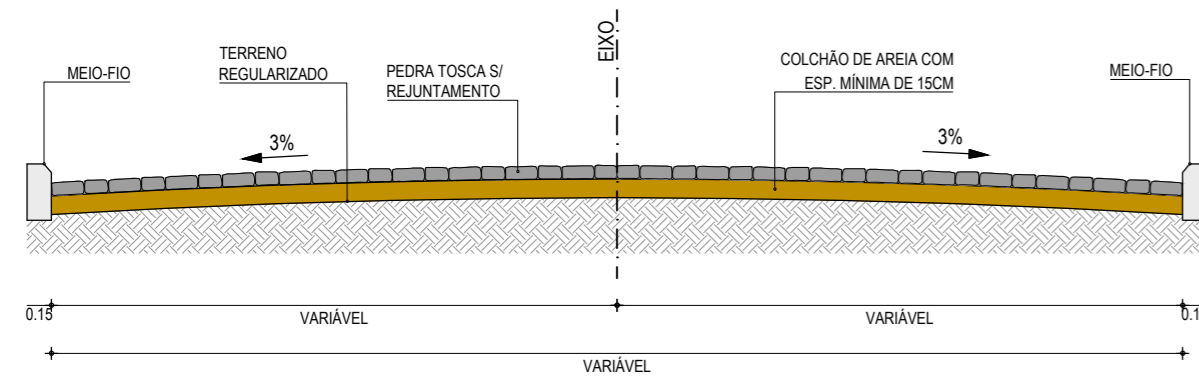

05 SEÇÃO TIPO  
SEM ESCALA

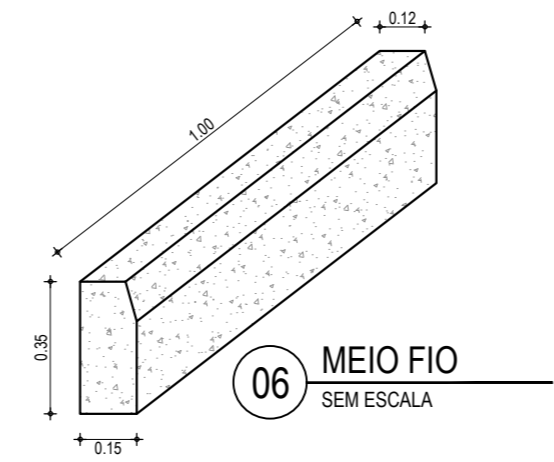

06 MEIO FIO  
SEM ESCALA


LEGENDA

- 1+0.00 ALINHAMENTO / ESTAQUEAMENTO
- MEIO-FIO
- BORDO DA ESTRADA
- EDIFICAÇÕES
- CURVAS DE NÍVEL
- TERRENO NATURAL - PERFIL LONGITUDINAL
- TERRENO PROJETADO - PERFIL LONGITUDINAL
- SENTIDO DO ESCOAMENTO

NOTAS  
Datum Vertical - Arbitrado  
Sistema de Coordenadas - SIRGAS (WGS84)  
Meridiano Central - 39° W Gr.  
Projeção Universal de Mercator (UTM) - Zona 24M

PLANTA CHAVE

OCUPAÇÃO

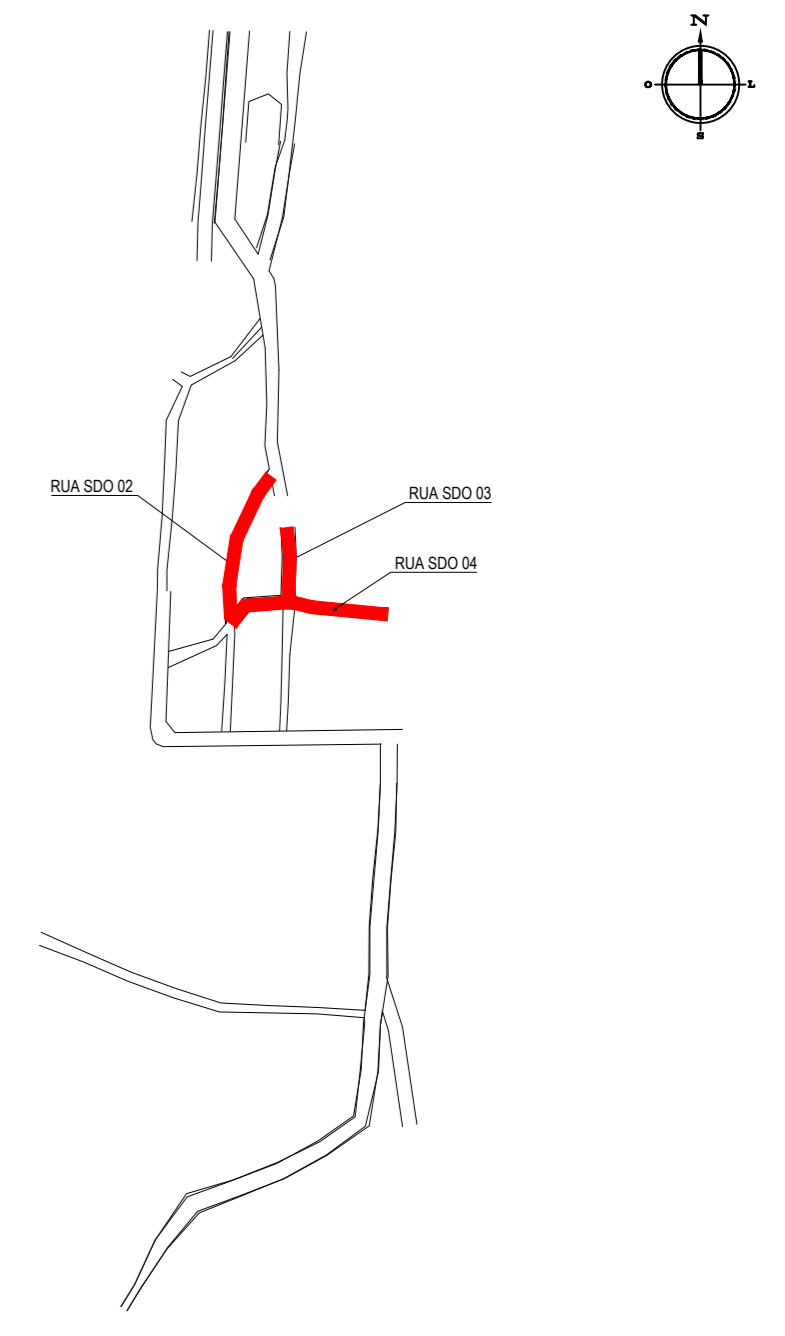

05		
04		
03		
02		
01	04/01/2016	Emissão Inicial
Revisão:	Data:	Descrição:

**TECH PROJ** Consultoria & Projetos

MATRIZ: Rua Santa Cecília, 84 - Sala 09  
Centro - Eusébio CE - CEP: 61.760-000  
Fone/Fax: (85) 3021-1818

FILIAL: Av. Santos Dumont, 1740 - Sala 1112/1114  
Aldeota - Fortaleza CE - CEP: 60.150-161  
Fone/Fax: (85) 3021-1818

www.techproj.com.br | contato@techproj.com.br

Obra: **Pavimentação em Pedra Tosca de Diversas Ruas no Bairro Ocupação**

Cliente: **Prefeitura Municipal de Itaitinga** Projeto: **Pavimentação**

Identificação dos desenhos:  
GEOMÉTRICO - RUA SDO 02, RUA SDO 03 E RUA SDO 04  
01. Planta Baixa 06. Meio Fio  
02. Perfil Longitudinal - Rua SDO 02  
03. Perfil Longitudinal - Rua SDO 03  
04. Perfil Longitudinal - Rua SDO 04  
05. Seção Tipo

Prancha: **03**

Desenho: Rayane Lima Escala: 1/1000 Data: Janeiro / 2016 Local: Sede - Itaitinga / CE