


01 PLANTA BAIXA - SETOR 02
ESCALA: 1/400


ARTICULAÇÃO

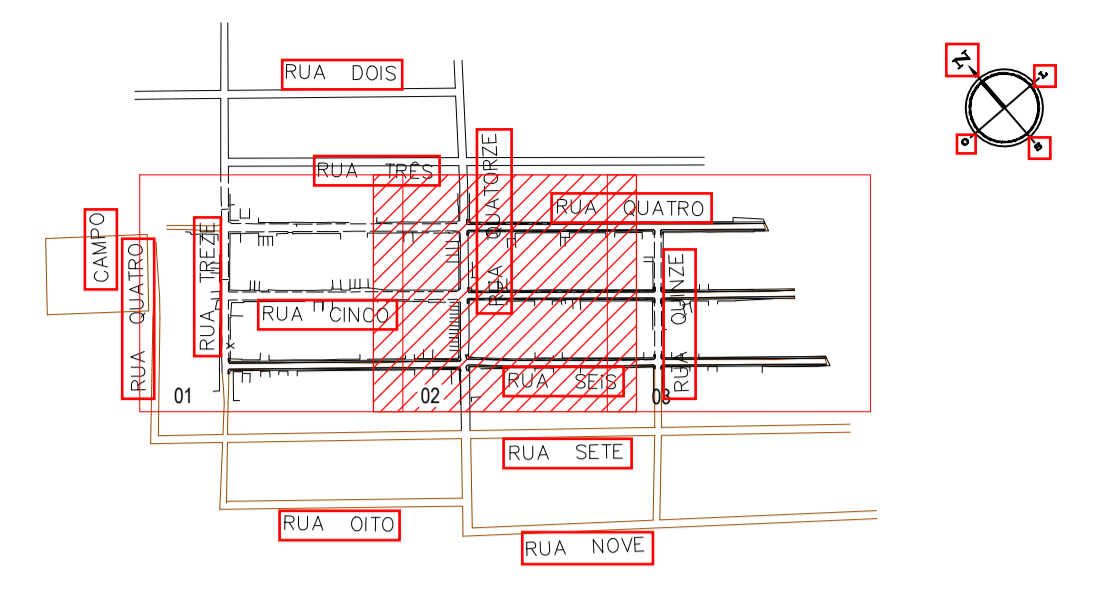


LEGENDA

- MEIO-FIO
- MURO
- BORDO DA ESTRADA
- x-x-x- CERCA
- EDIFICAÇÕES
- PISO TÁTIL - DIRECIONAL
- MEIO-FIO PROJETADO
- ▬ RAMPAS DUPLAS
- ▬ RAMPAS SIMPLES
- SINALIZAÇÃO "PARE"
- SINALIZAÇÃO "INDICAÇÃO DA RUA"
- PISO TÁTIL - ALERTA


DETALHE - PISO TÁTIL E CALÇADA

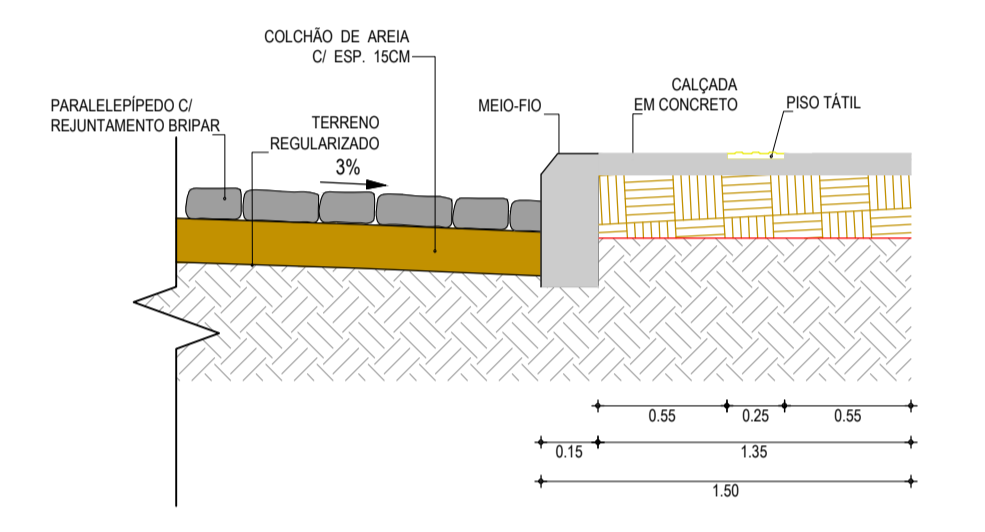

DETALHE - PISO INTERTRAVADO E CALÇADA

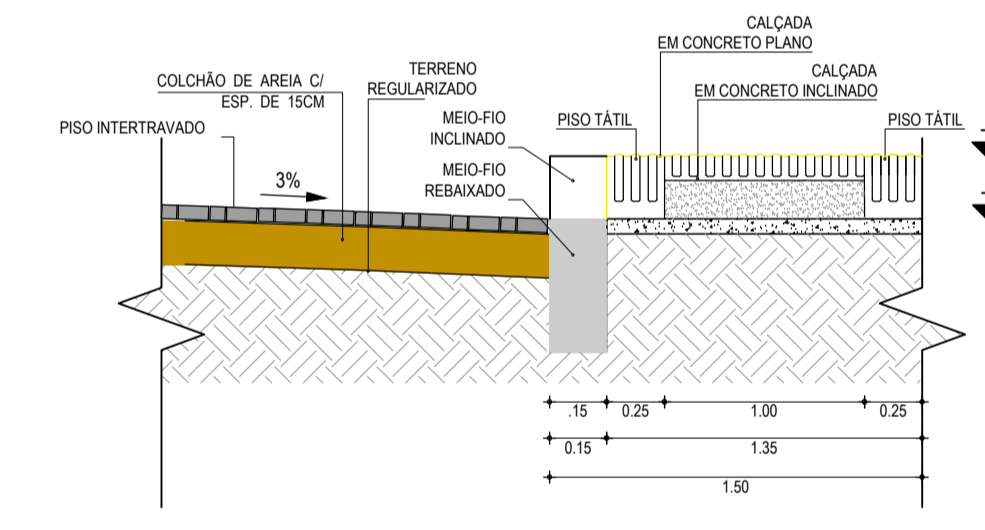

DETALHE - PISO INTERTRAVADO E PARALELEPÍEDO

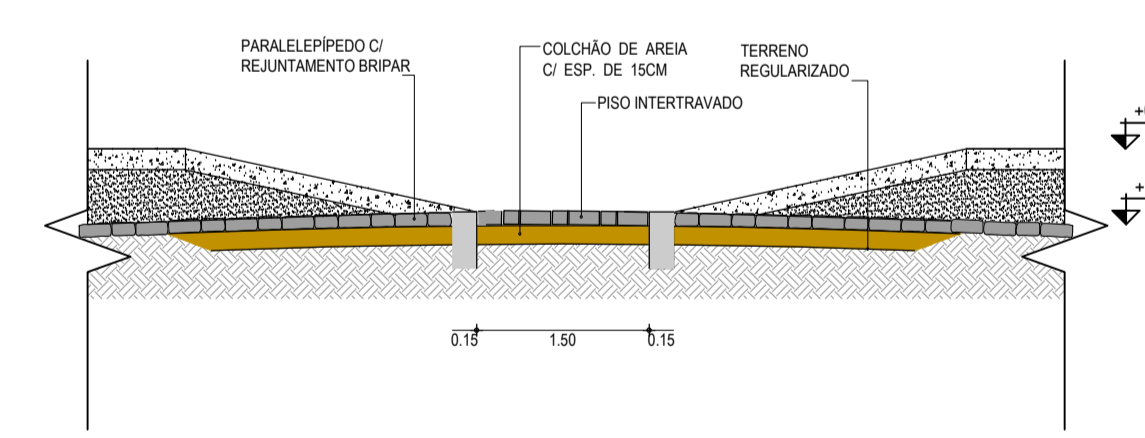

NOTAS

Datum Vertical - Arbitrado
Sistema de Coordenadas - SIRGAS (WGS84)
Meridiano Central - 39° W Gr.
Projeção Universal de Mercator (UTM) - Zona 24M

Elaboração: **TECH PROJ** Consultoria e Projetos Av. Santos Dumont, 1740 - Sala 1208 | Aldeota Fortaleza CE - CEP: 60.150-160 Fone/Fax: (85) 3021-1818 contato@techproj.com.br | www.techproj.com.br


Obra: **Pavimentação em Paralelepíedo das Ruas Quatro, Cinco e Seis no Bairro Barroão**

Ciente: **Prefeitura Municipal de Itaitinga** Projeto: **Pavimentação**


Responsável: **SETOR 02 - SINALIZAÇÃO E CALÇADAS** Prancha: **06**
01. Planta Baixa - Setor 02

Local: **Barroão - Itaitinga / CE**


Desenho: **Rayssa Vale** Escala: **1/400** Data: **Dezembro / 2014**

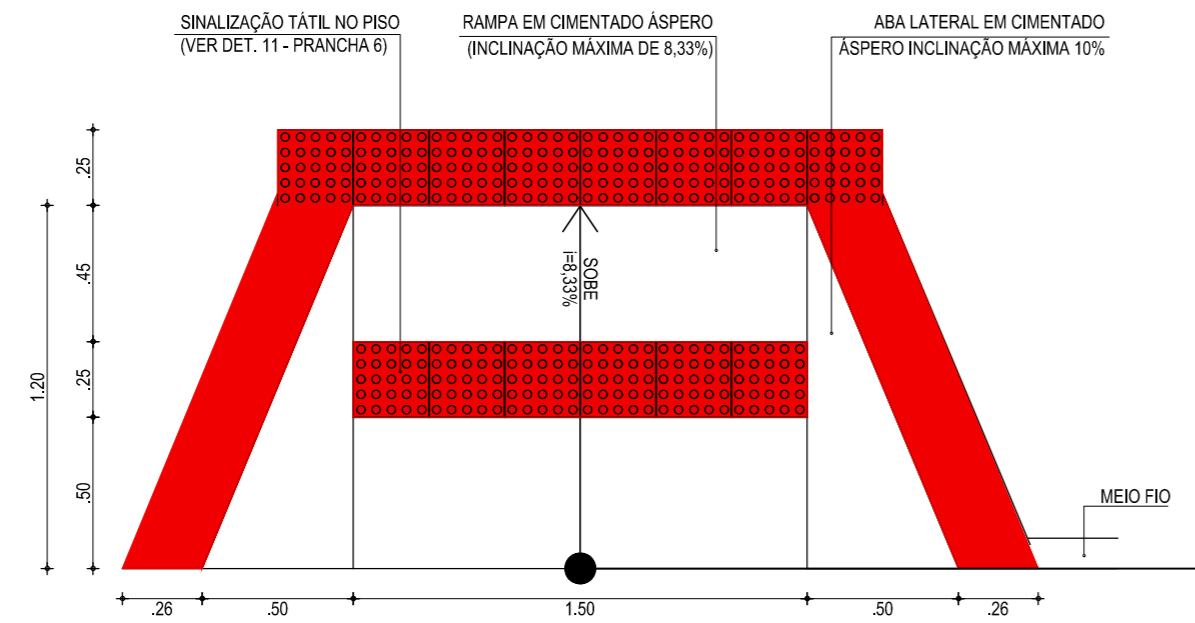


07 RAMPA SIMPLES - DETALHE DE ACESSO P.N.E
ESCALA: 1/25

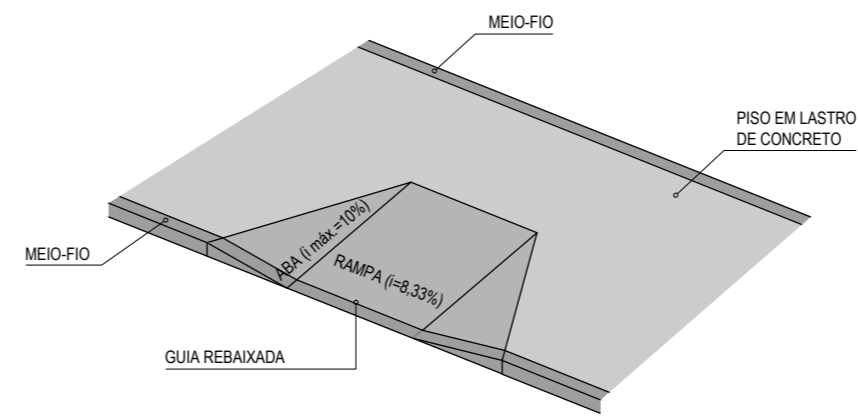


06 PERSPECTIVA DA RAMPA
ESCALA: 1/25

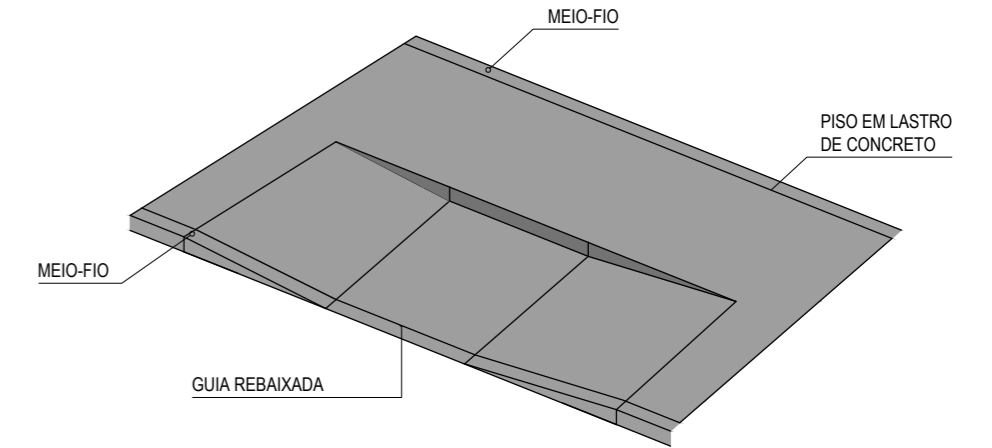



05 RAMPA - DETALHE DE ACESSO P.N.E
ESCALA: 1/25

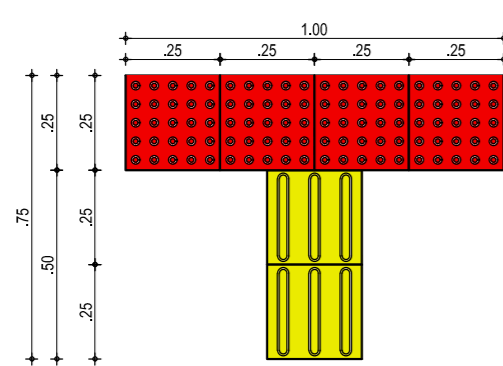



09 DETALHE PISO PODOTÁTIL - ALERTA
ESCALA: 1/20

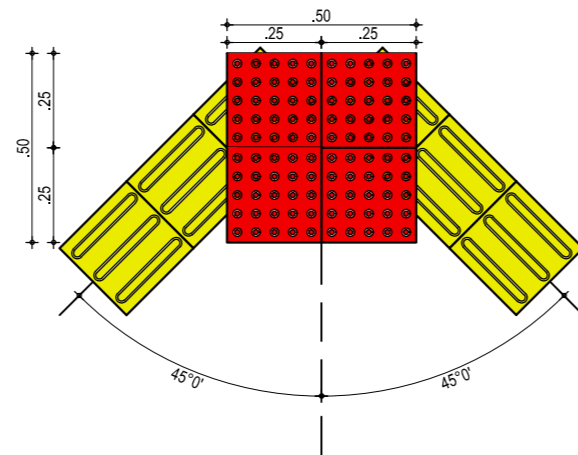


08 DETALHE PISO PODOTÁTIL
ESCALA: 1/20

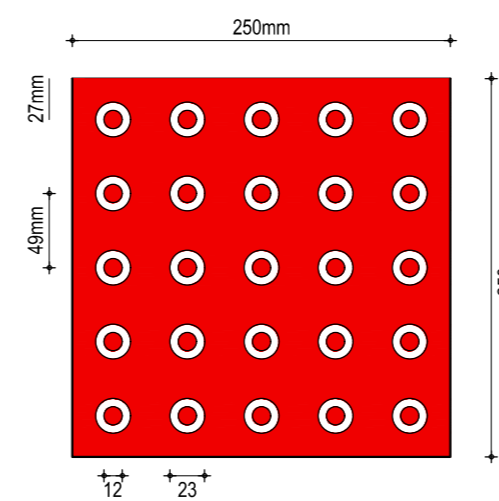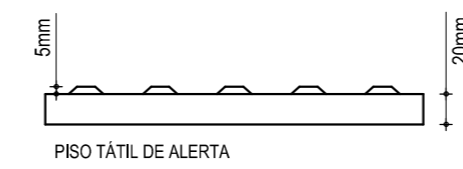


PISO TÁTIL - ALERTA
ESCALA: 1/5

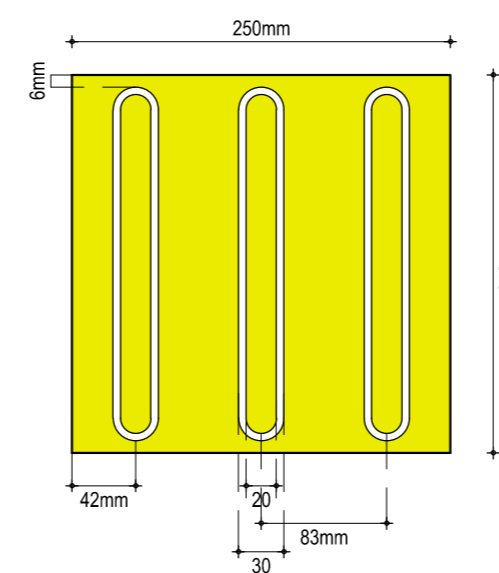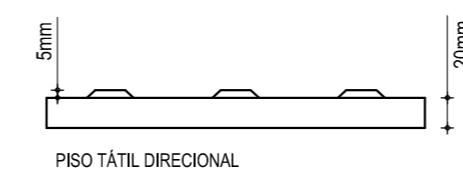


02 PISO TÁTIL - DIRECIONAL E ALERTA
ESCALA: 1/5

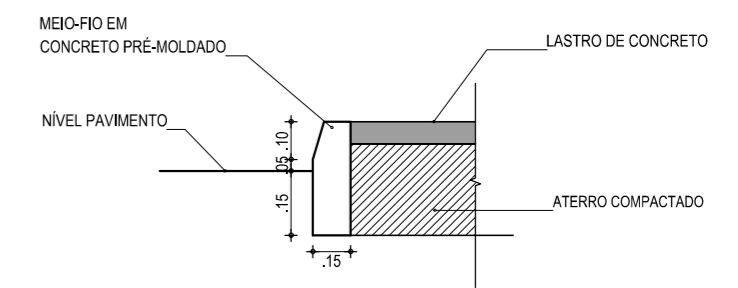

04 DETALHE DO PISO
ESCALA: SEM

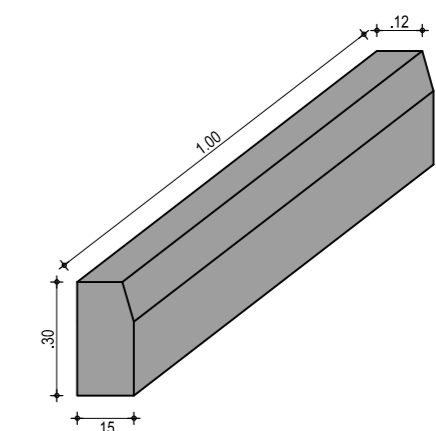



03 DETALHE MEIO-FIO
ESCALA: SEM

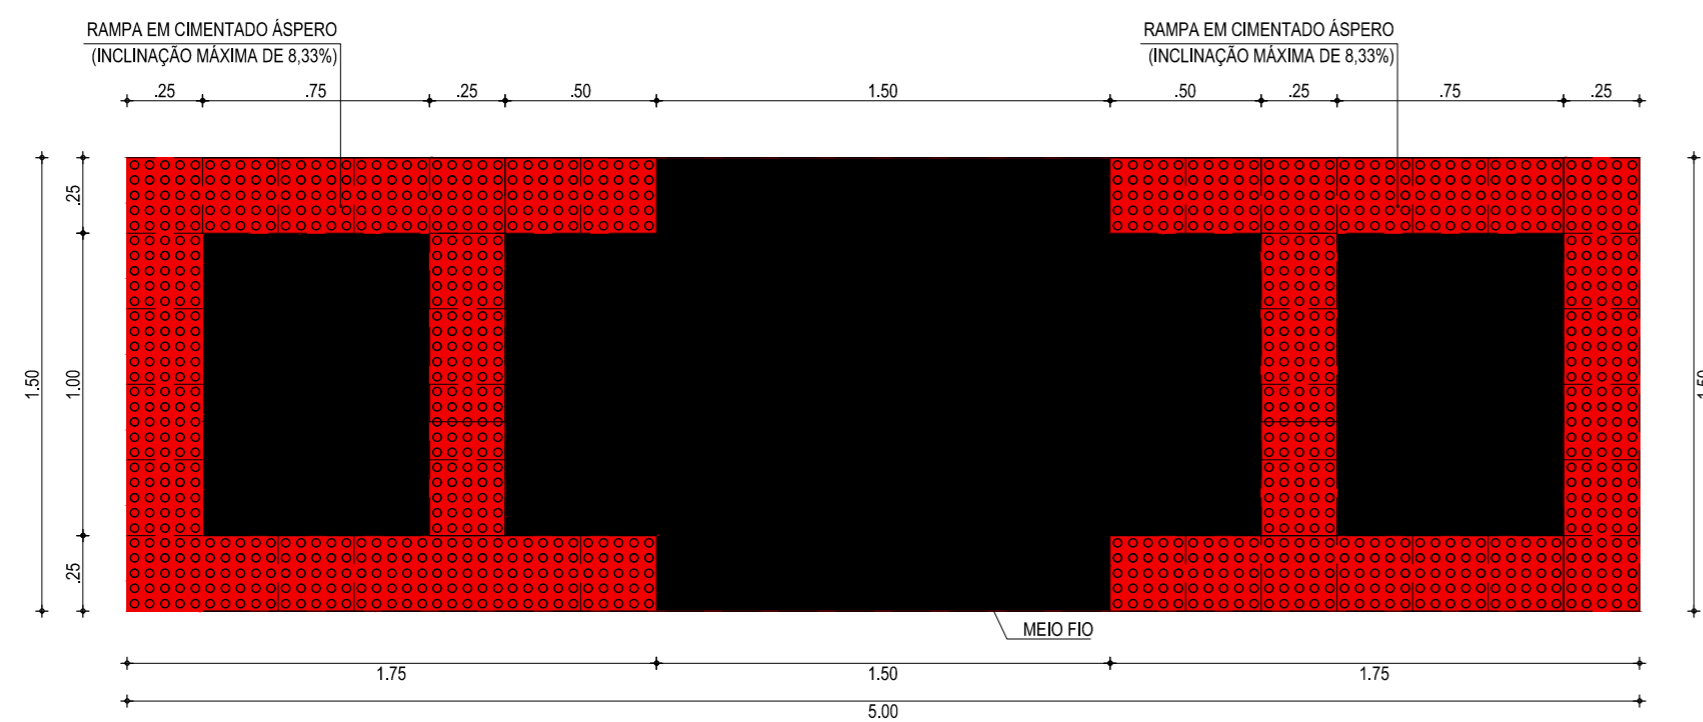


01 RAMPA DUPLA - DETALHE DE ACESSO P.N.E
ESCALA: 1/25

Elaboração:				Av. Santos Dumont, 1740 - Sala 1208 Aldeota Fortaleza CE - CEP:60.150-160 Fone/Fax: (85) 3021-1818 techproj.consult@gmail.com www.techproj.com.br	
Obra: Pavimentação em Paralelepípedo das Ruas Quatro, Cinco e Seis no Bairro Barroção					
Cliente: Prefeitura Municipal de Itaitinga		Projeto: Pavimentação			
Responsável:		Identificação dos desenhos: Planta de Detalhes: 01. Rampa Dupla - Detalhe Acesso PNE 02. Piso Tátil - Direcional, Alerta 03. Detalhe Meio Fio 04. Detalhe do Piso 05. Rampa - Detalhe de Acesso P.N.E			Prancha: 08 Local: Barroção - Itaitinga / CE
Desenho: Rayssa Vale		Escala: Indicada		Data: Dezembro / 2014	

PLANTA CHAVE

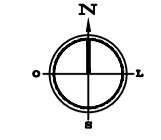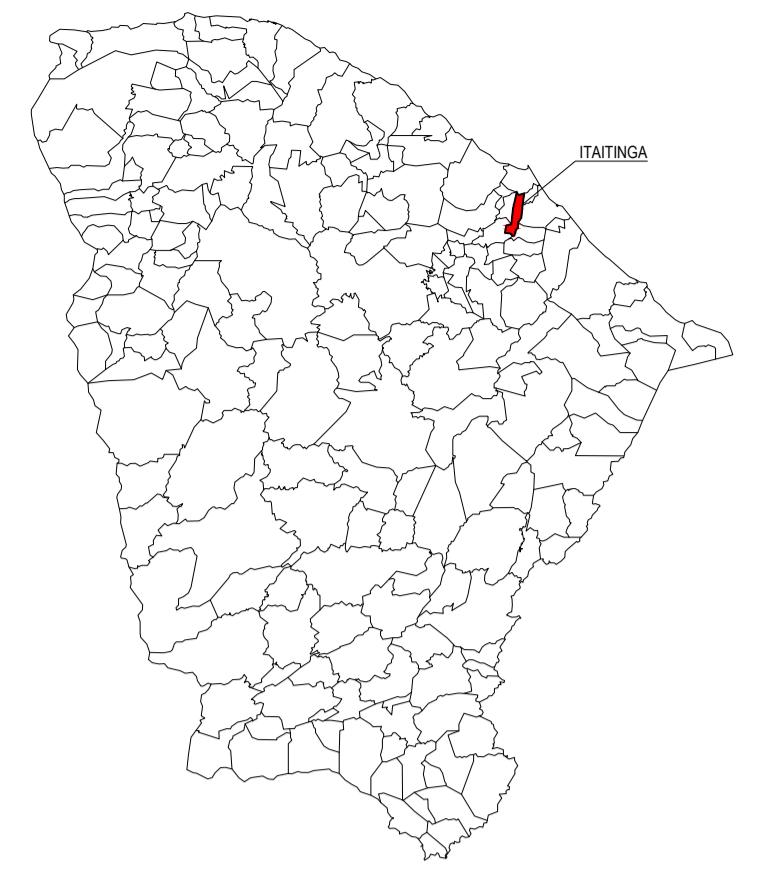

PLANTA CHAVE

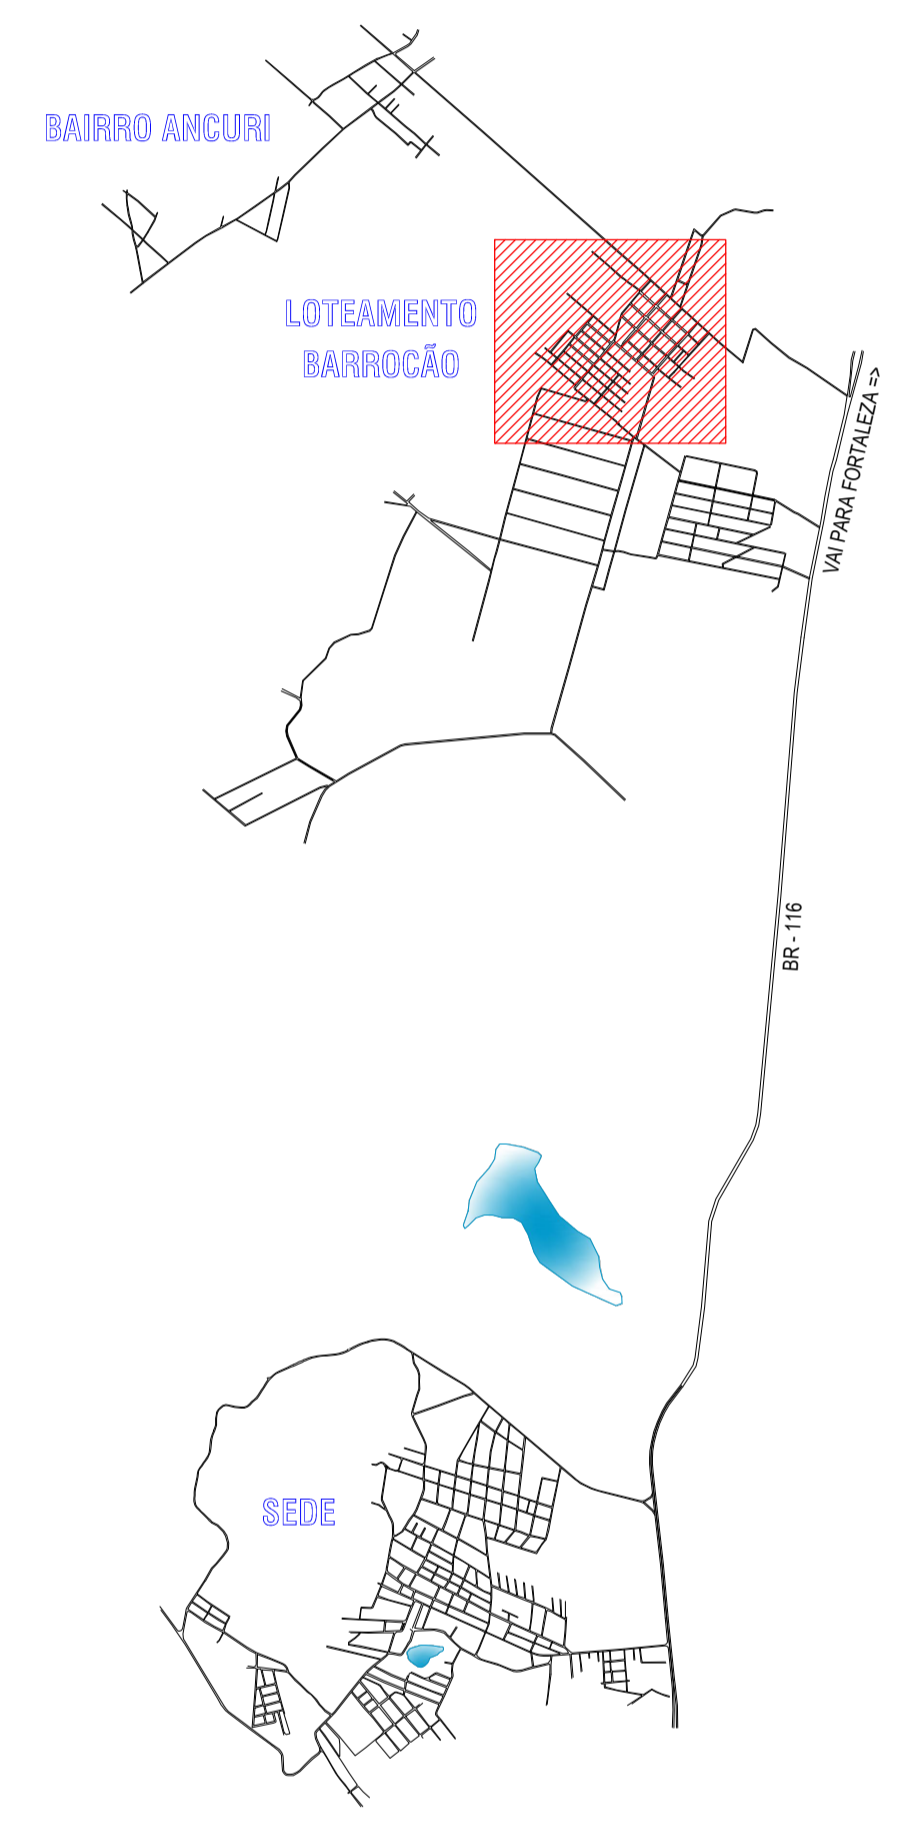

LEGENDA

- MEIO-FIO
- RUAS A SEREM PAVIMENTADAS
- EDIFICAÇÕES
- AQUÍFEROS

NOTAS

Datum Vertical - Arbitrado
 Sistema de Coordenadas - SIRGAS (WGS84)
 Meridiano Central - 39° W Gr.
 Projeção Universal de Mercator (UTM) - Zona 24M

Elaboração: **TECH PROJ** Consultoria em Projetos
 Av. Santos Dumont, 1740 - Sala 1208 | Aldeota Fortaleza - CE - CEP: 60.150-160
 Fone/Fax: (85) 3021-1818
 contato@techproj.com.br | www.techproj.com.br

Obra: Pavimentação em Paralelepípedo nas Ruas Quatro, Cinco e Seis do Bairro Barroço


Cliente: Prefeitura Municipal de Itaitinga Projeto: Pavimentação

Responsável: Identificação dos desenhos: MAPA DE LOCALIZAÇÃO 01. Planta de Localização Iluminada Prancha: 01




Local: Barroço - Itaitinga / CE

Desenho: F. Mendes Escala: Indicada Data: Dezembro / 2014

LOTEAMENTO BARROÇO

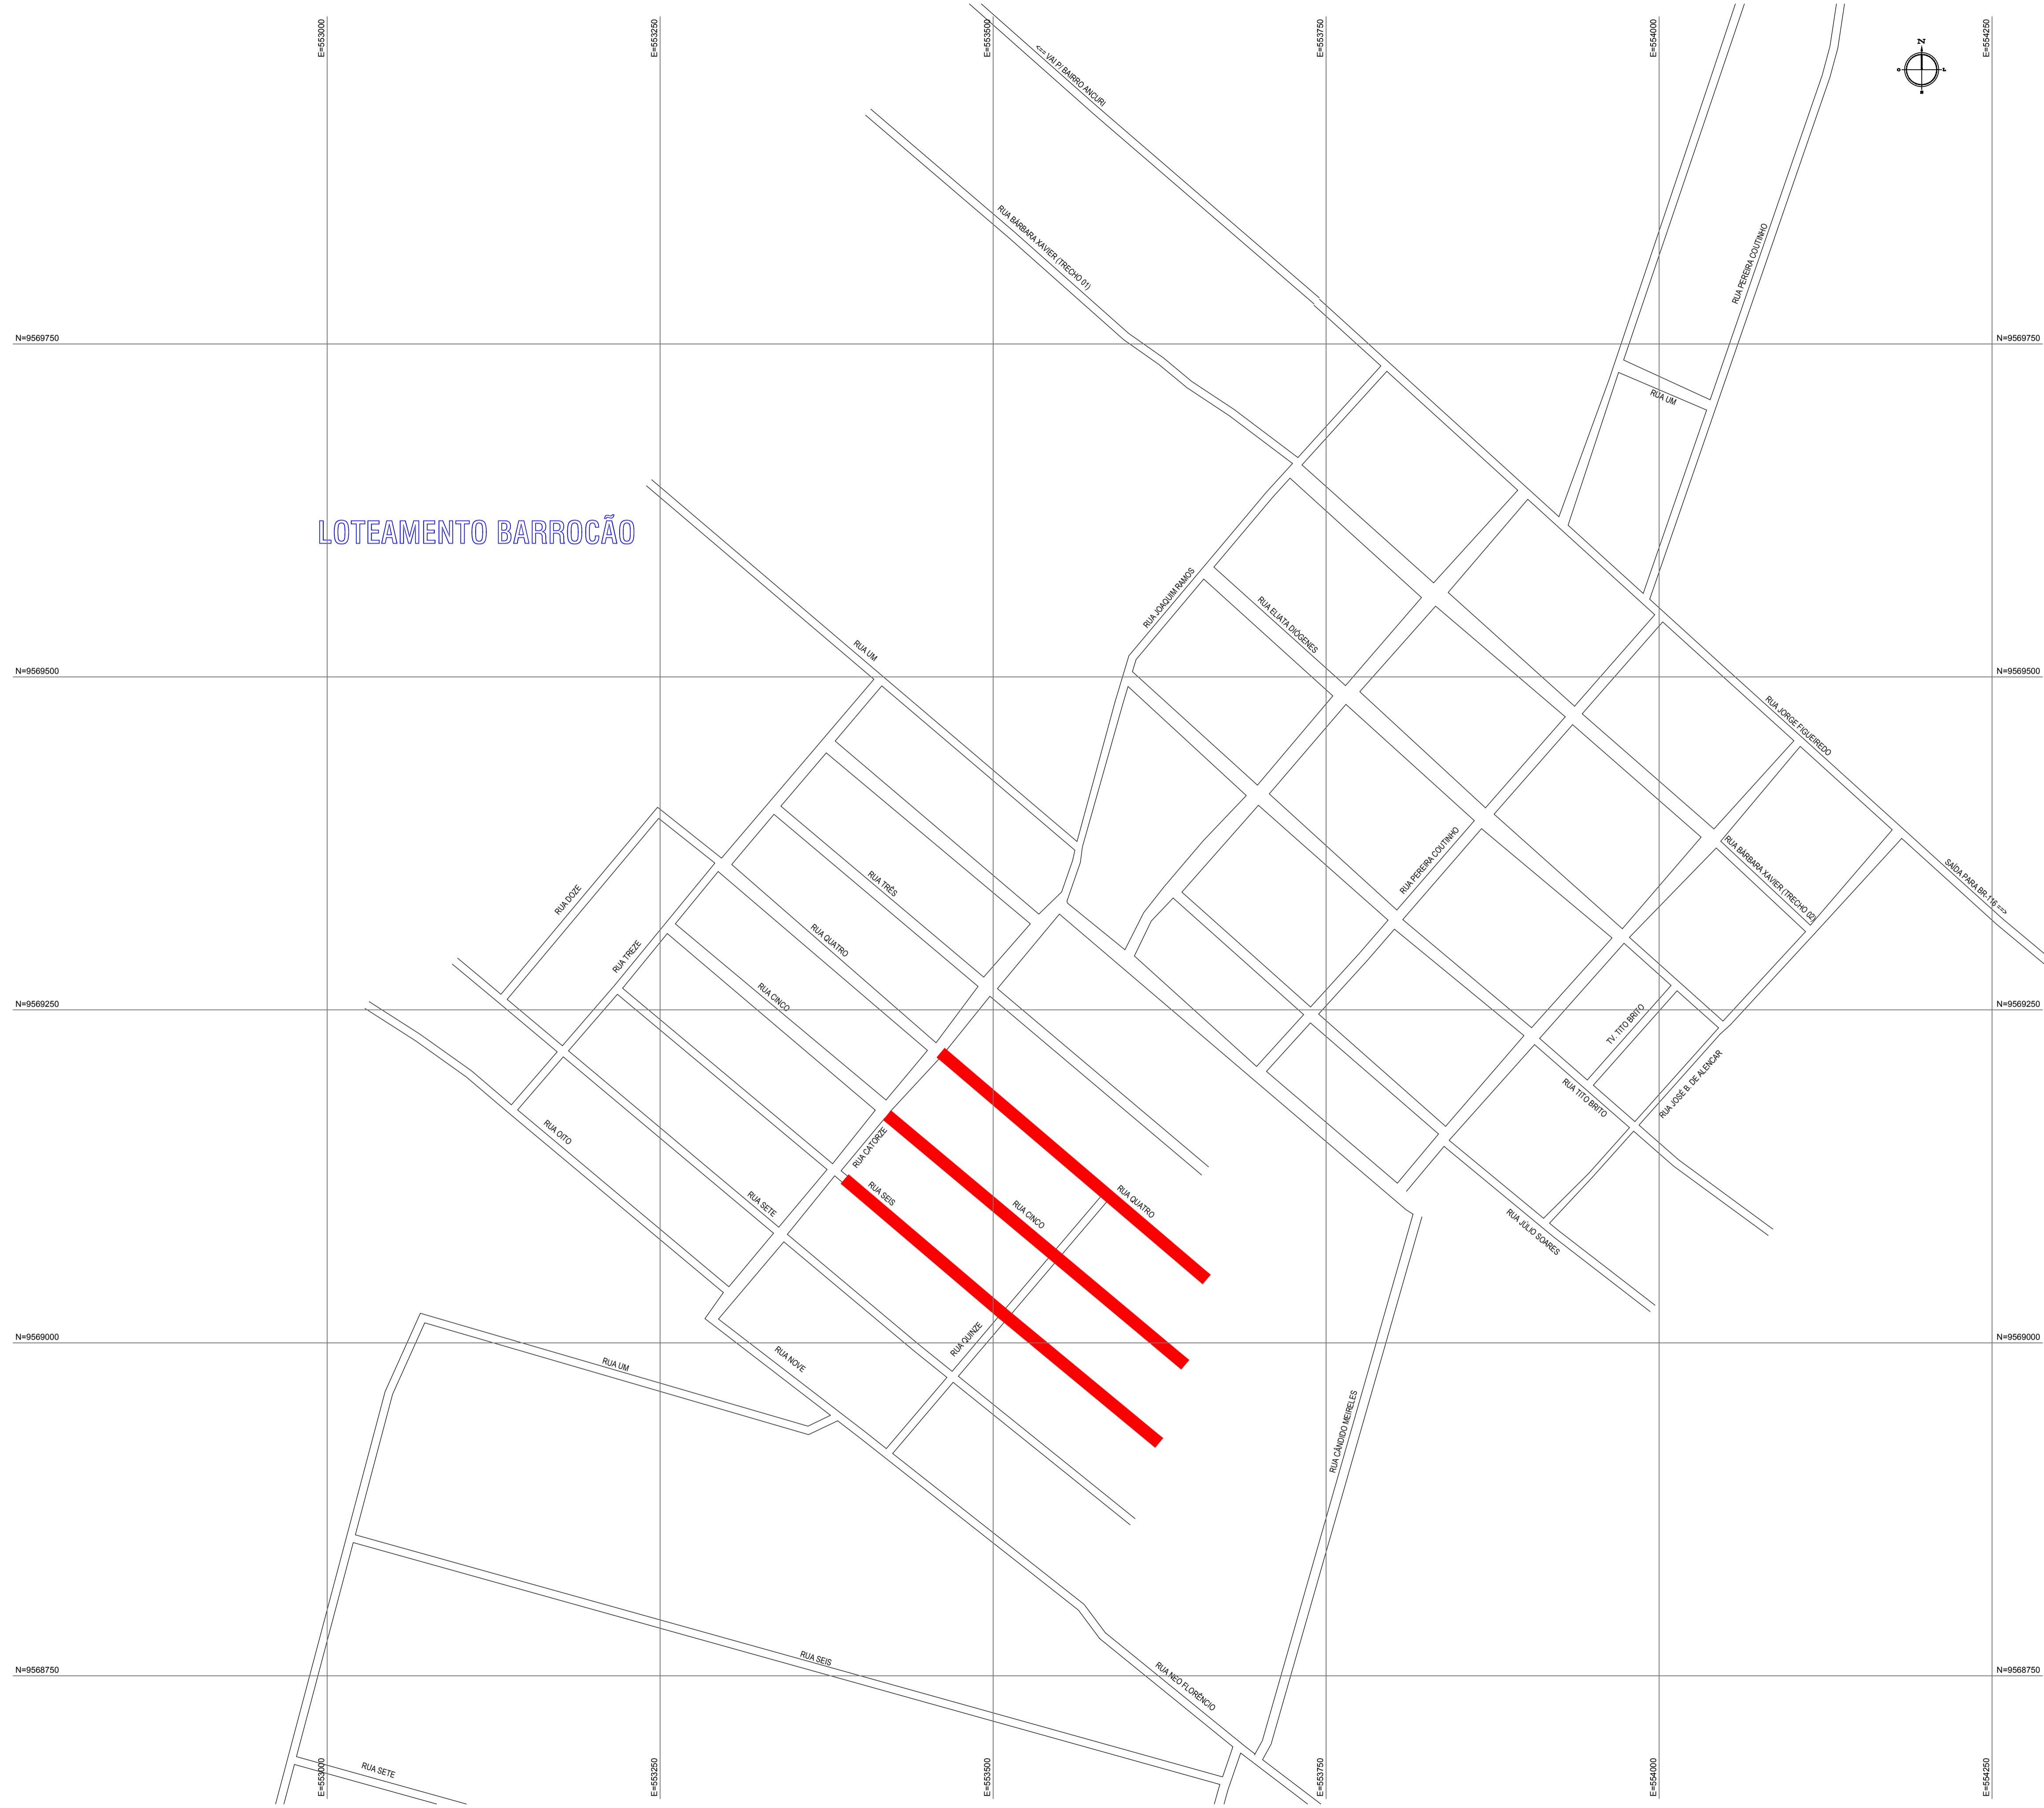

01 PLANTA DE LOCALIZAÇÃO ILUMINADA
 ESCALA: 1/2.500

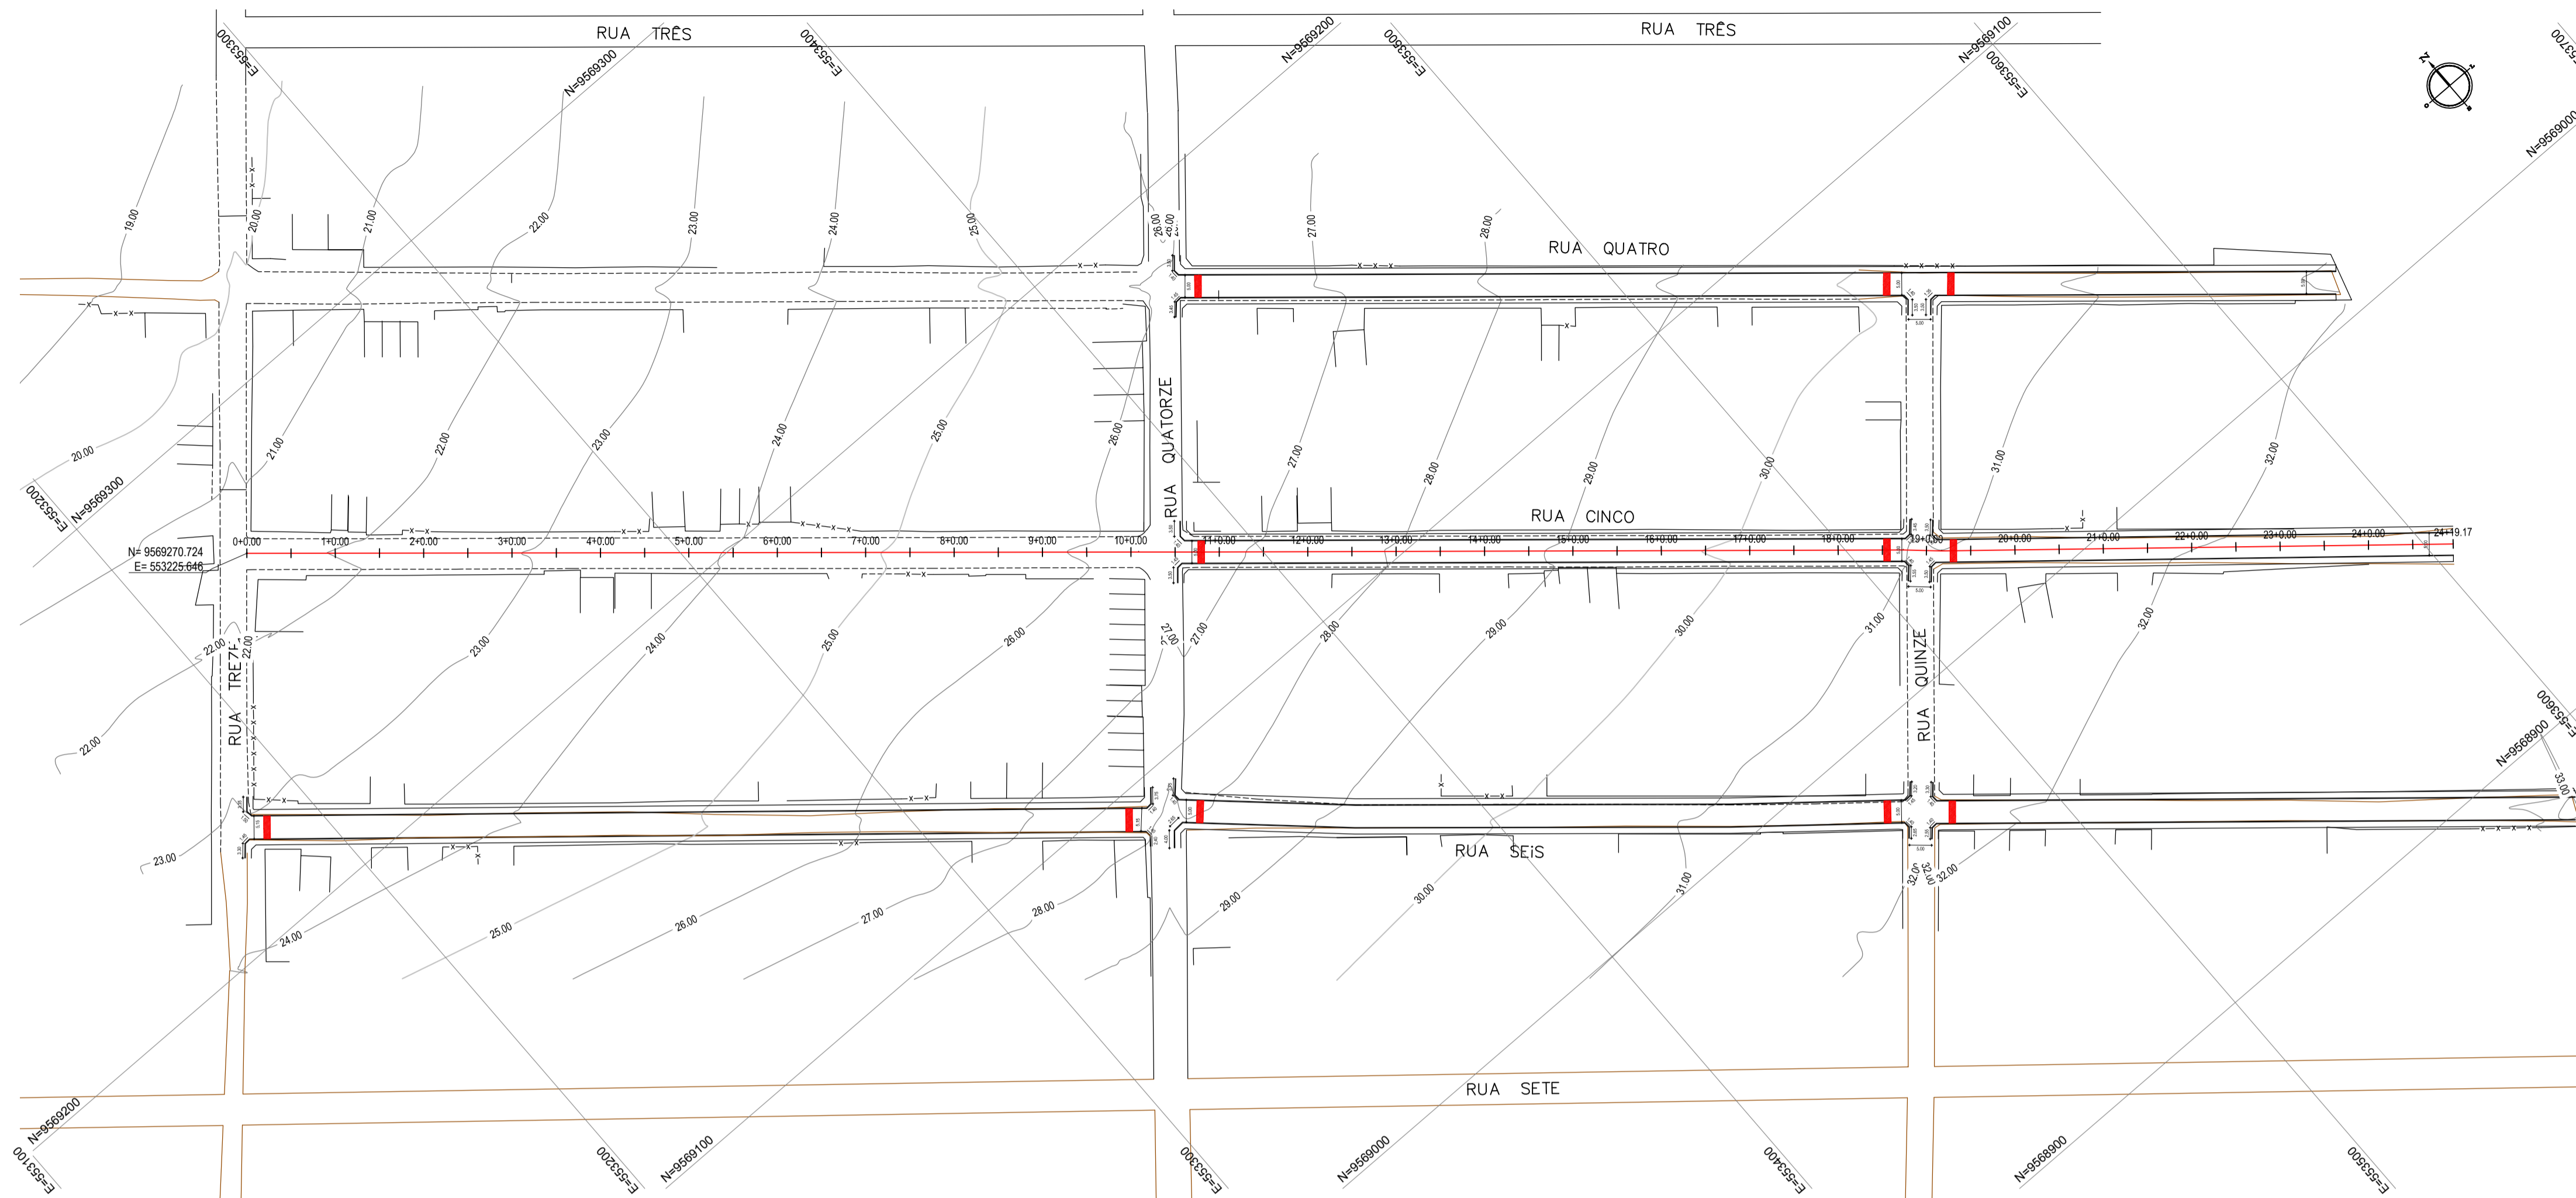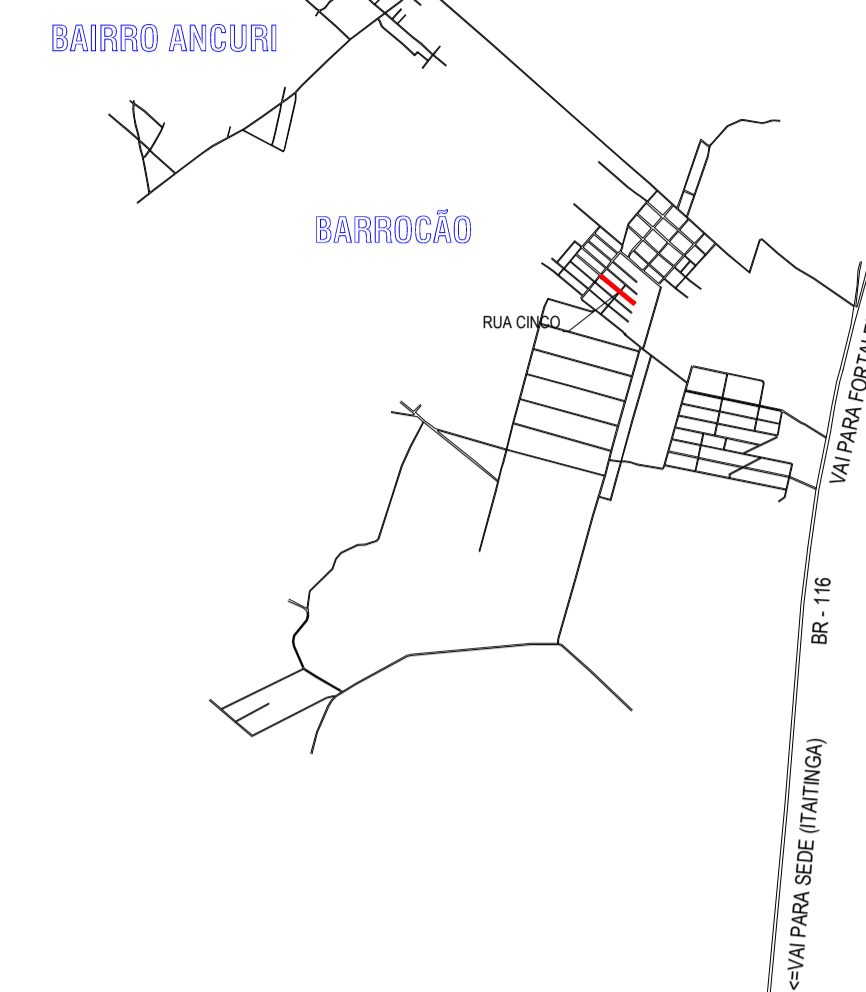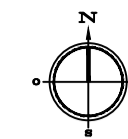


01 PLANTA BAIXA
ESCALA: 1/1000


LEGENDA

- MEIO-FIO
- MURO
- BORDO DA ESTRADA
- CERCA
- EDIFICAÇÕES
- MEIO-FIO PROJETADO
- TERRENO NATURAL - PERFIL LONGITUDINAL
- TERRENO PROJETADO - PERFIL LONGITUDINAL
- 1+0,00
- ALINHAMENTO / ESTAQUEAMENTO
- CURVA DE NÍVEL

SEÇÃO TIPO

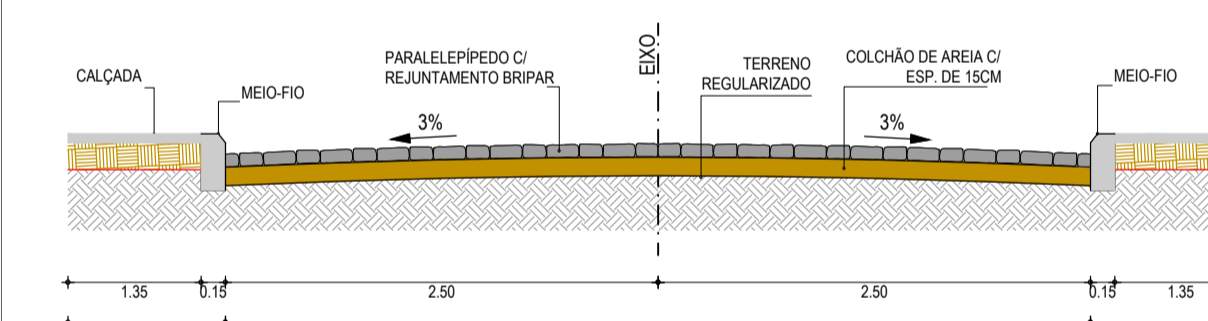

DETALHE DO MEIO-FIO

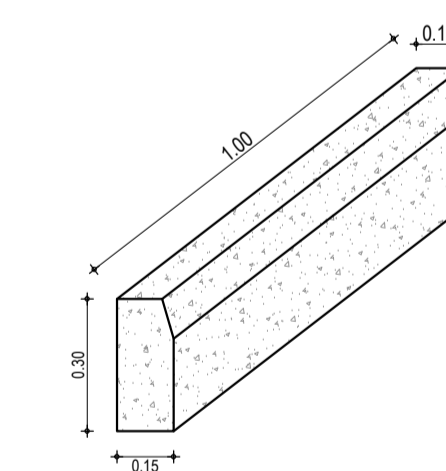

NOTAS


Datum Vertical - Arbitrado
 Sistema de Coordenadas - SIRGAS (WGS84)
 Meridiano Central - 39° W Gr.
 Projeção Universal de Mercator (UTM) - Zona 24M

Elaboração: Av. Santos Dumont, 1740 - Sala 1208 | Aldeota Fortaleza CE - CEP: 60.150-160
 Fone/Fax: (85) 3021-1818 contato@techproj.com.br | www.techproj.com.br


Obra: **Pavimentação em Paralelepípedo nas Ruas Quatro, Cinco e Seis no Bairro Barroco**

Cliente: Prefeitura Municipal de Itaitinga Projeto: Pavimentação		Prancha: <h1 style="text-align: center;">03</h1>
Responsável:	Identificação dos desenhos: 01. Planta Baixa 02. Perfil Longitudinal	Local: Barroco - Itaitinga / CE
Desenho: Rayssa Vale	Escala: 1/1000	Data: Dezembro / 2014

PERFIL: RUA CINCO

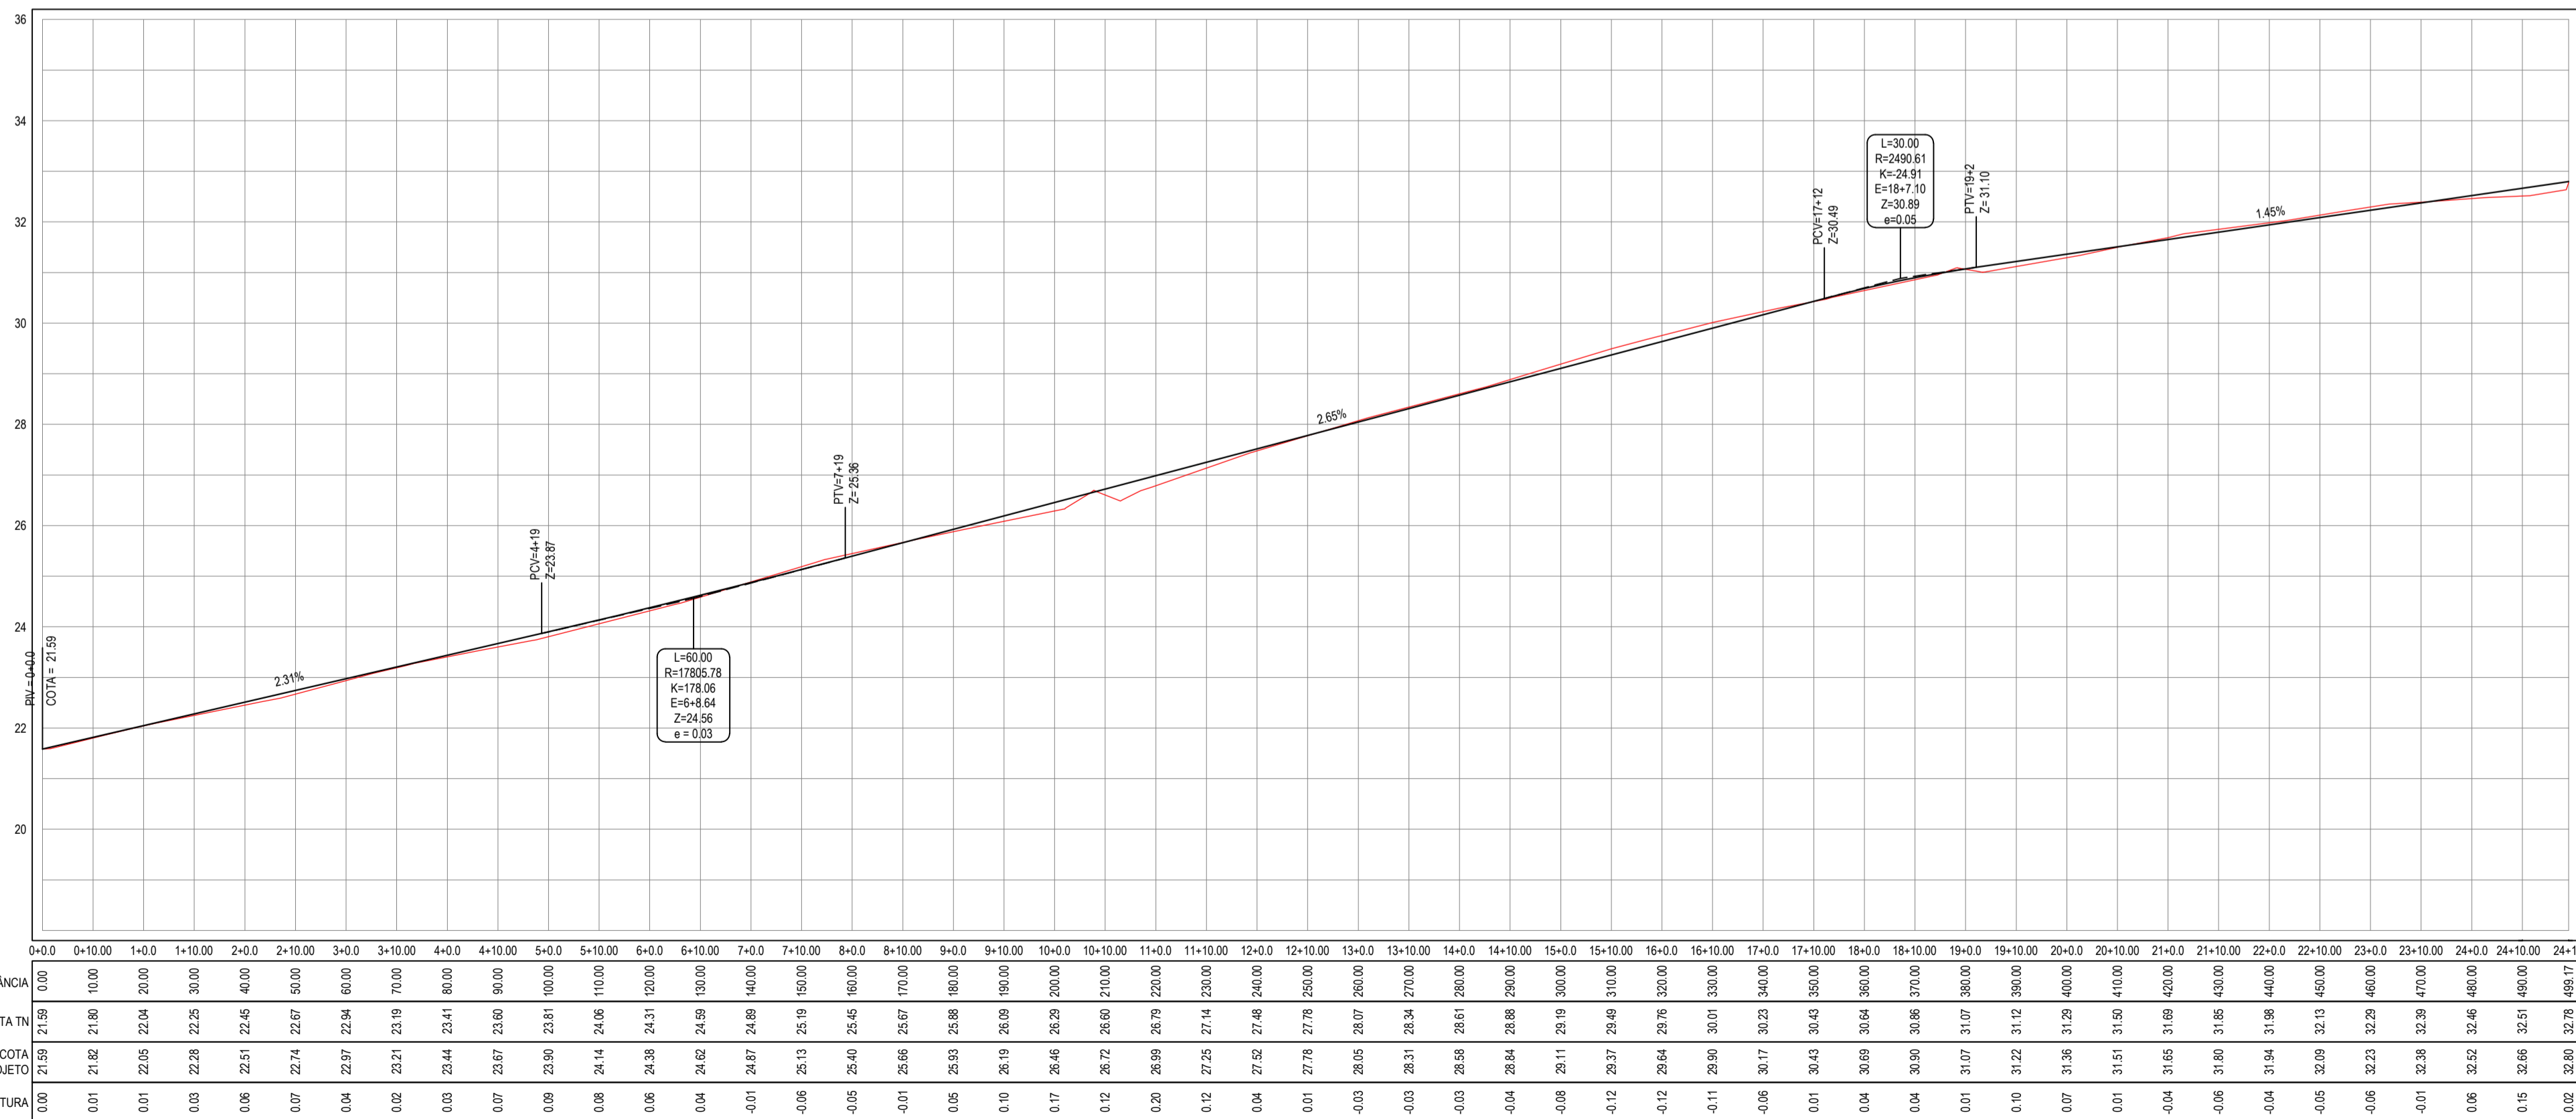


02 PERFIL LONGITUDINAL
 ESCALA H: 1/1000
 ESCALA V: 1/100

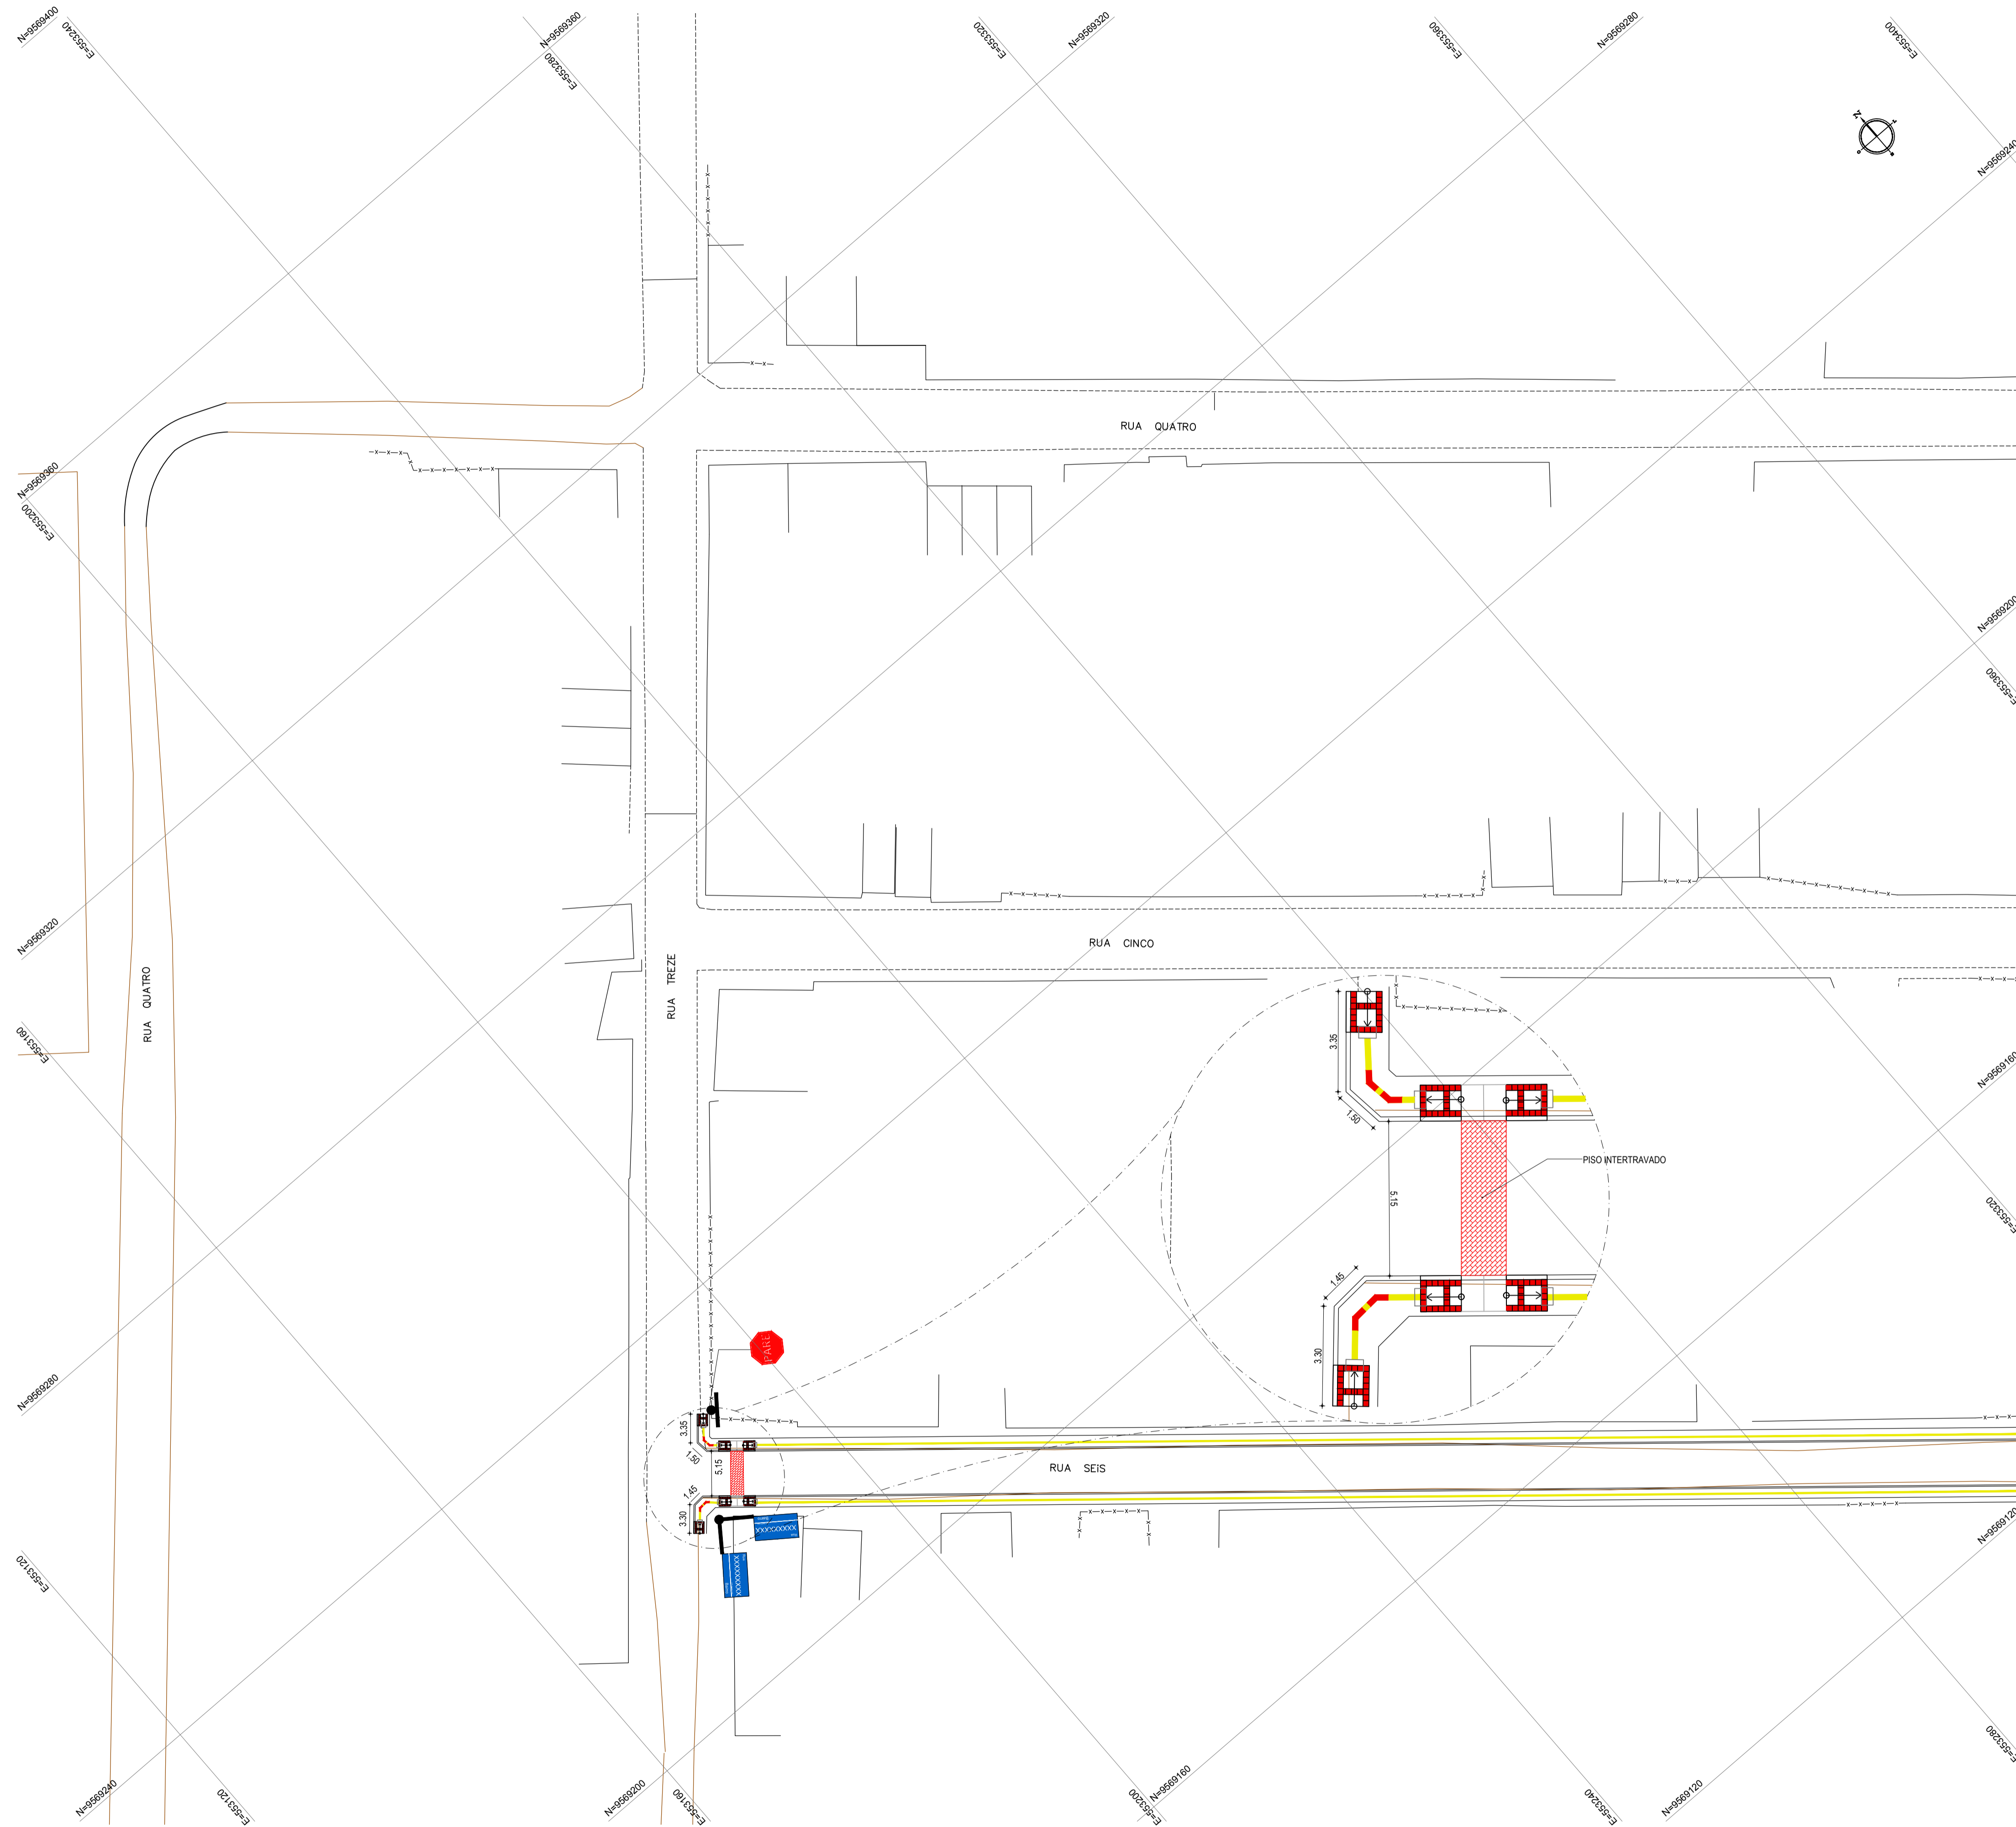

01 PLANTA BAIXA - SETOR 01
ESCALA: 1/400


ARTICULAÇÃO

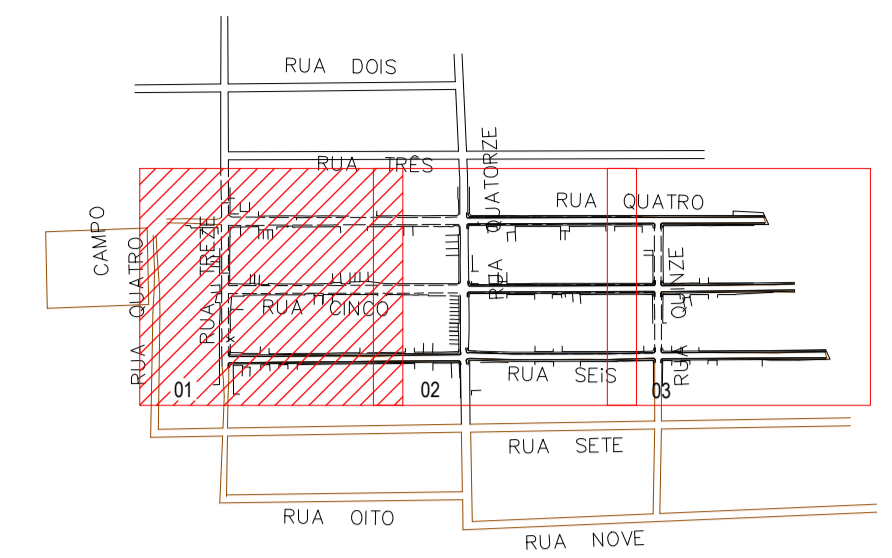


LEGENDA

- MEIO-FIO
- MURO
- BORDO DA ESTRADA
- x-x-x- CERCA
- EDIFICAÇÕES
- PISO TÁTIL - DIRECIONAL
- MEIO-FIO PROJETADO
- RAMPAS DUPLAS
- RAMPAS SIMPLES
- SINALIZAÇÃO "PARE"
- SINALIZAÇÃO "INDICAÇÃO DA RUA"
- PISO TÁTIL - ALERTA


DETALHE - PISO TÁTIL E CALÇADA

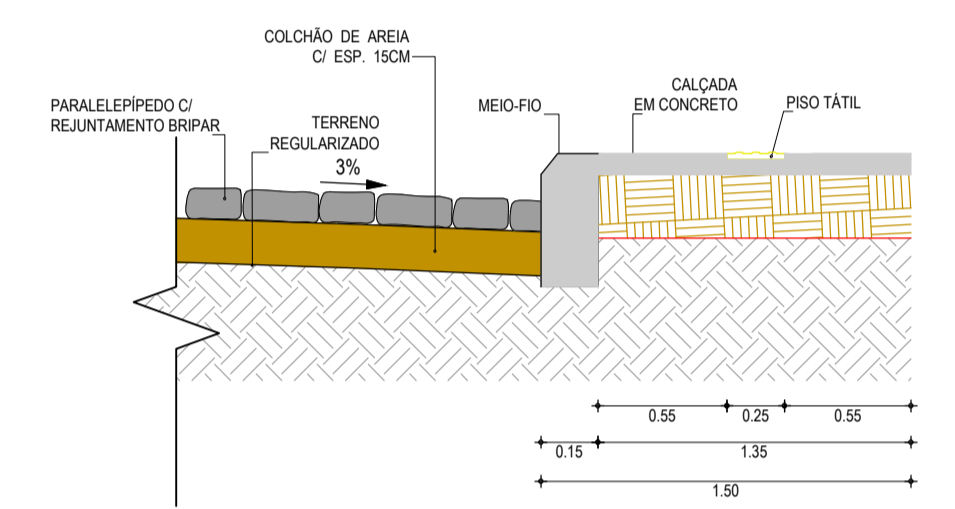

DETALHE - PISO INTERTRAVADO E CALÇADA

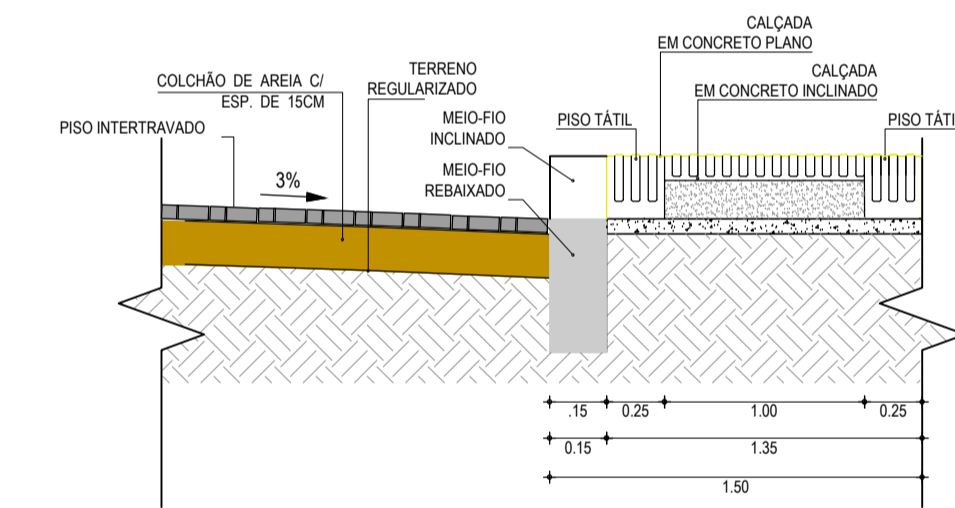

DETALHE - PISO INTERTRAVADO E PARALELEPÍEDO

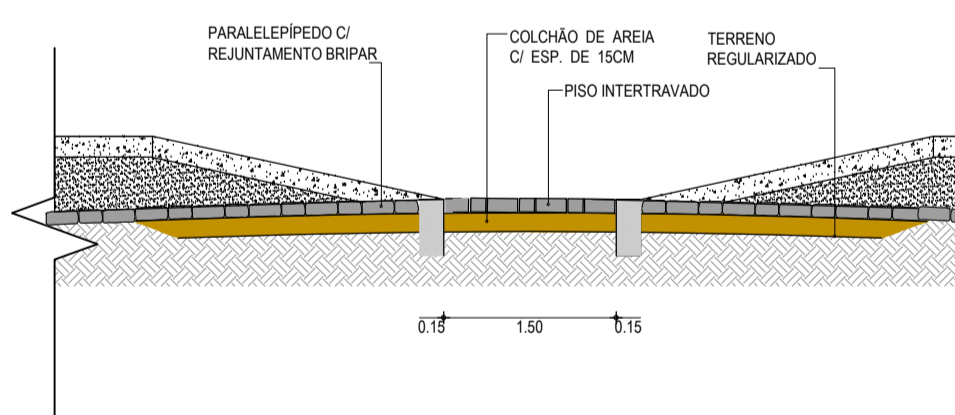

NOTAS

Datum Vertical - Arbitrado
 Sistema de Coordenadas - SIRGAS (WGS84)
 Meridiano Central - 39° W Gr.
 Projeção Universal de Mercator (UTM) - Zona 24M

Elaboração: Av. Santos Dumont, 1740 - Sala 1208 | Aldeota
 Fortaleza - CE - CEP: 60.150-160
 Fone/Fax: (85) 3021-1818
 contato@techproj.com.br | www.techproj.com.br


Obra: **Pavimentação em Paralelepíedo das Ruas Quatro, Cinco e Seis no Bairro Barrocão**

Ciente: **Prefeitura Municipal de Itaitinga** Projeto: **Pavimentação**

Responsável: **SETOR 01 - SINALIZAÇÃO E CALÇADAS** Prancha: **05**
 01. Planta Baixa - Setor 01


Local: **Barrocão - Itaitinga / CE**

Desenho: **Rayssa Vale** Escala: **1/400** Data: **Dezembro / 2014**

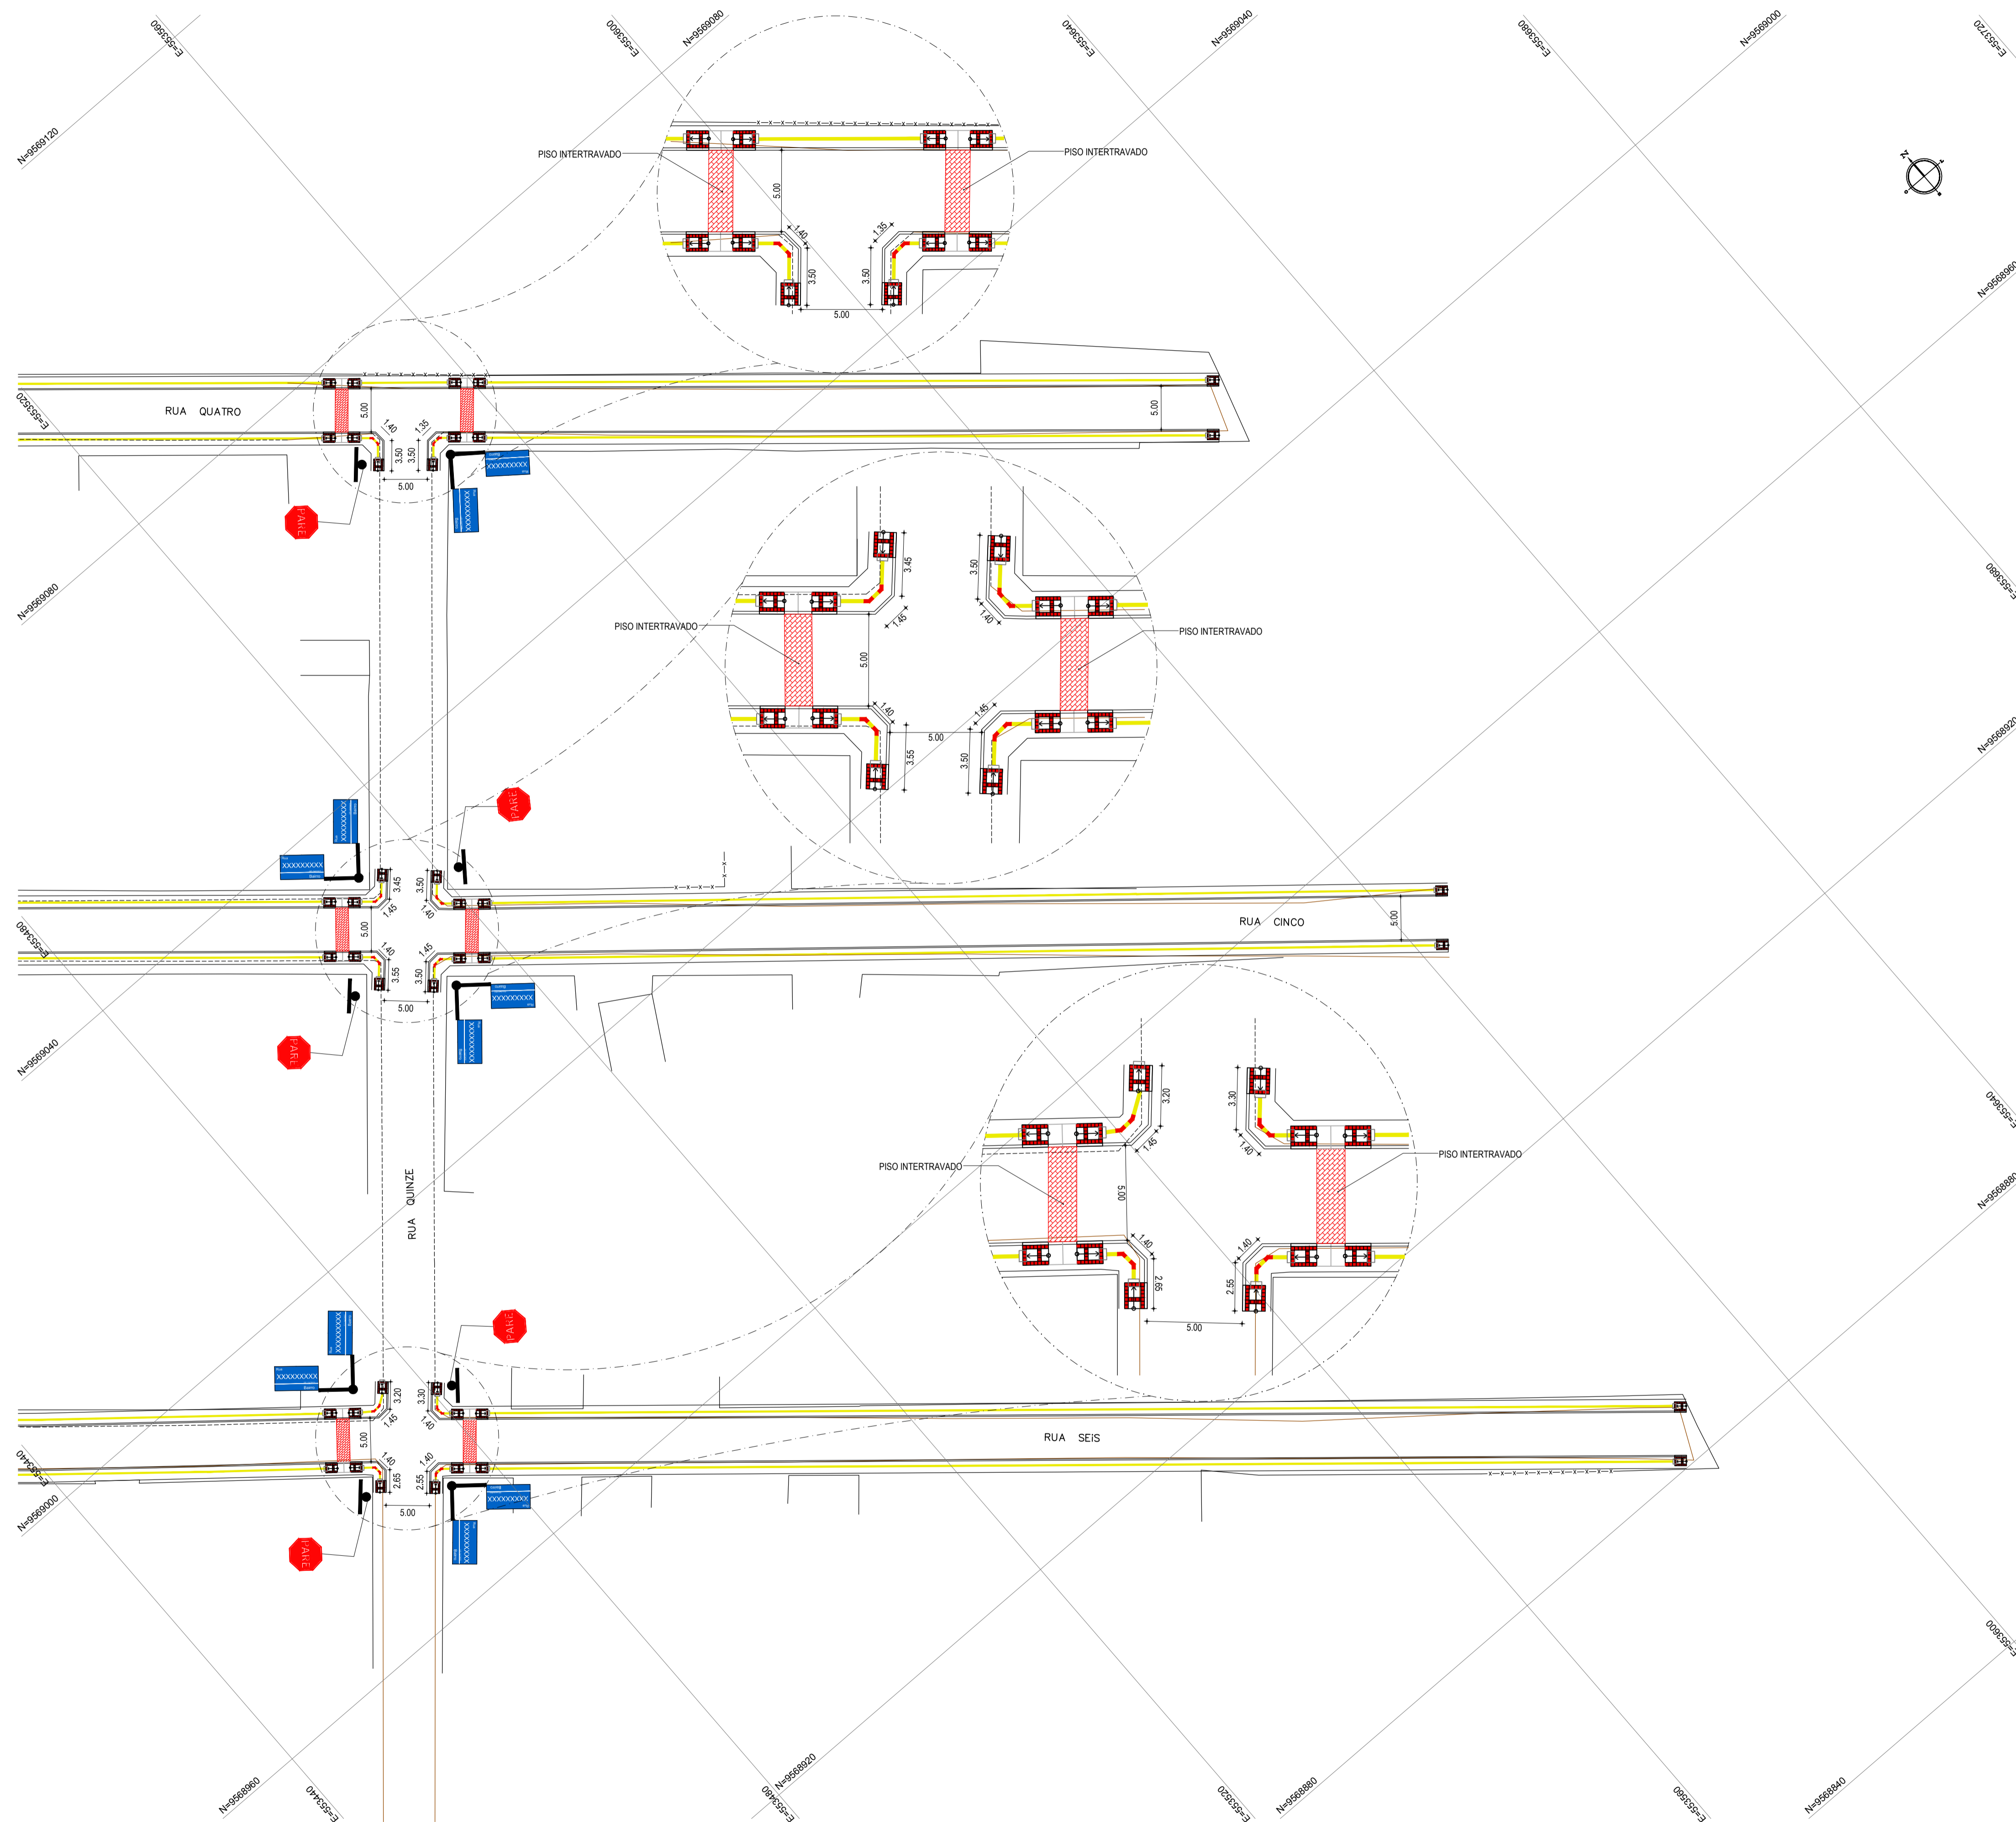

01 PLANTA BAIXA - SETOR 03
ESCALA: 1/400


ARTICULAÇÃO

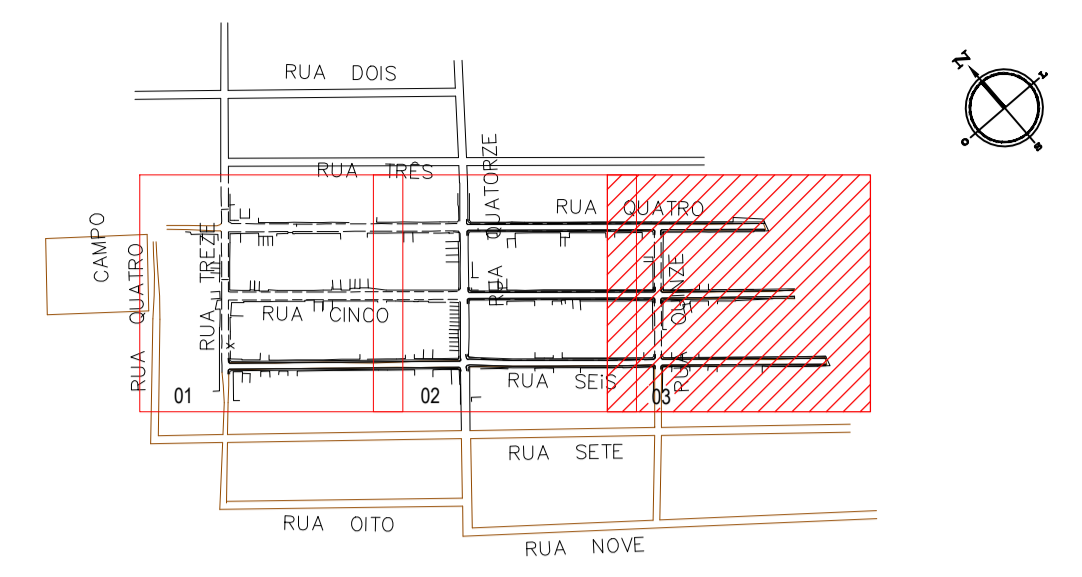


LEGENDA

- MEIO-FIO
- MURO
- BORDO DA ESTRADA
- x-x-x- CERCA
- EDIFICAÇÕES
- PISO TÁTIL - DIRECIONAL
- MEIO-FIO PROJETADO
- RAMPAS DUPLAS
- RAMPAS SIMPLES
- SINALIZAÇÃO "PARE"
- SINALIZAÇÃO "INDICAÇÃO DA RUA"
- PISO TÁTIL - ALERTA


DETALHE - PISO TÁTIL E CALÇADA

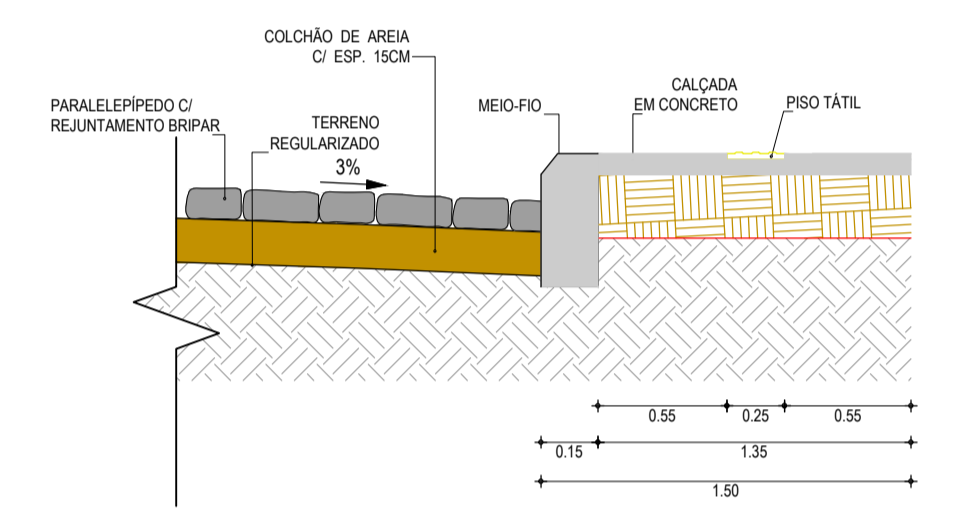

DETALHE - PISO INTERTRAVADO E CALÇADA

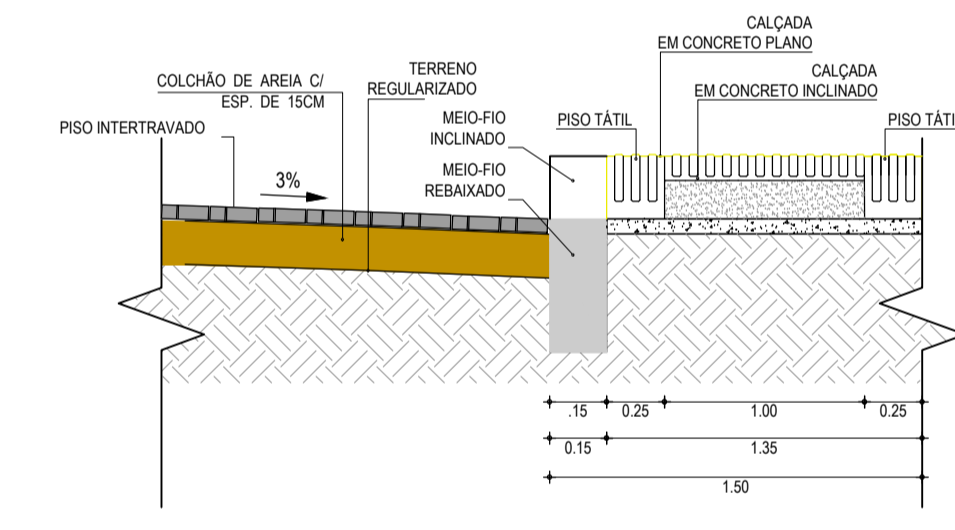

DETALHE - PISO INTERTRAVADO E PARALELEPÍPEDO

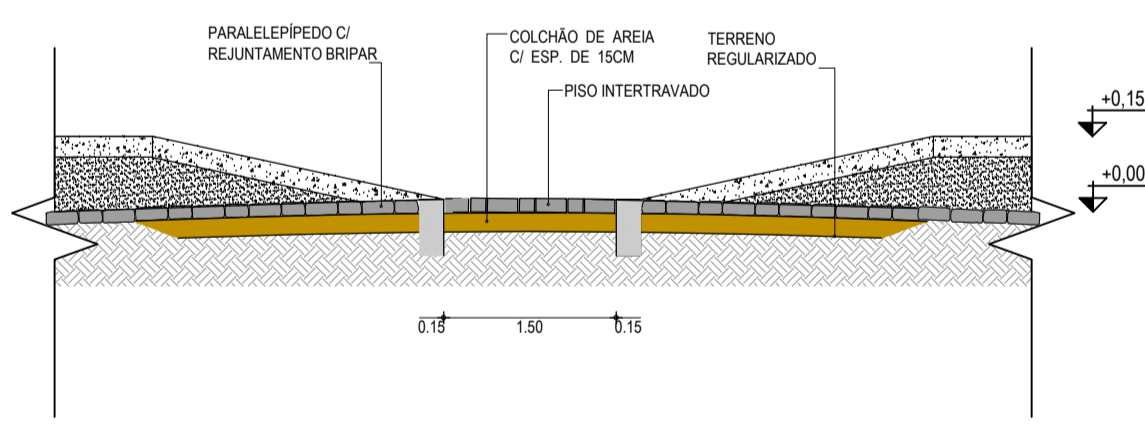


NOTAS


Datum Vertical - Arbitrado
Sistema de Coordenadas - SIRGAS (WGS84)
Meridiano Central - 39° W Gr.
Projeção Universal de Mercator (UTM) - Zona 24M

Elaboração: **TECH PROJ** Consultoria em Projetos
Av. Santos Dumont, 1740 - Sala 1208 | Aldeota
Fortaleza CE - CEP: 60.150-160
Fone/Fax: (85) 3021-1818
contato@techproj.com.br | www.techproj.com.br


Obra: Pavimentação em Paralelepípedo das Ruas Quatro, Cinco e Seis no Bairro Barroço		Prancha: 07
Ciente: Prefeitura Municipal de Itaitinga	Projeto: Pavimentação	
Responsável: SETOR 01 - SINALIZAÇÃO E CALÇADAS 01. Planta Baixa - Setor 03	Local: Barroço - Itaitinga / CE	
Desenho: Rayssa Vale	Escala: 1/400	Data: Dezembro / 2014

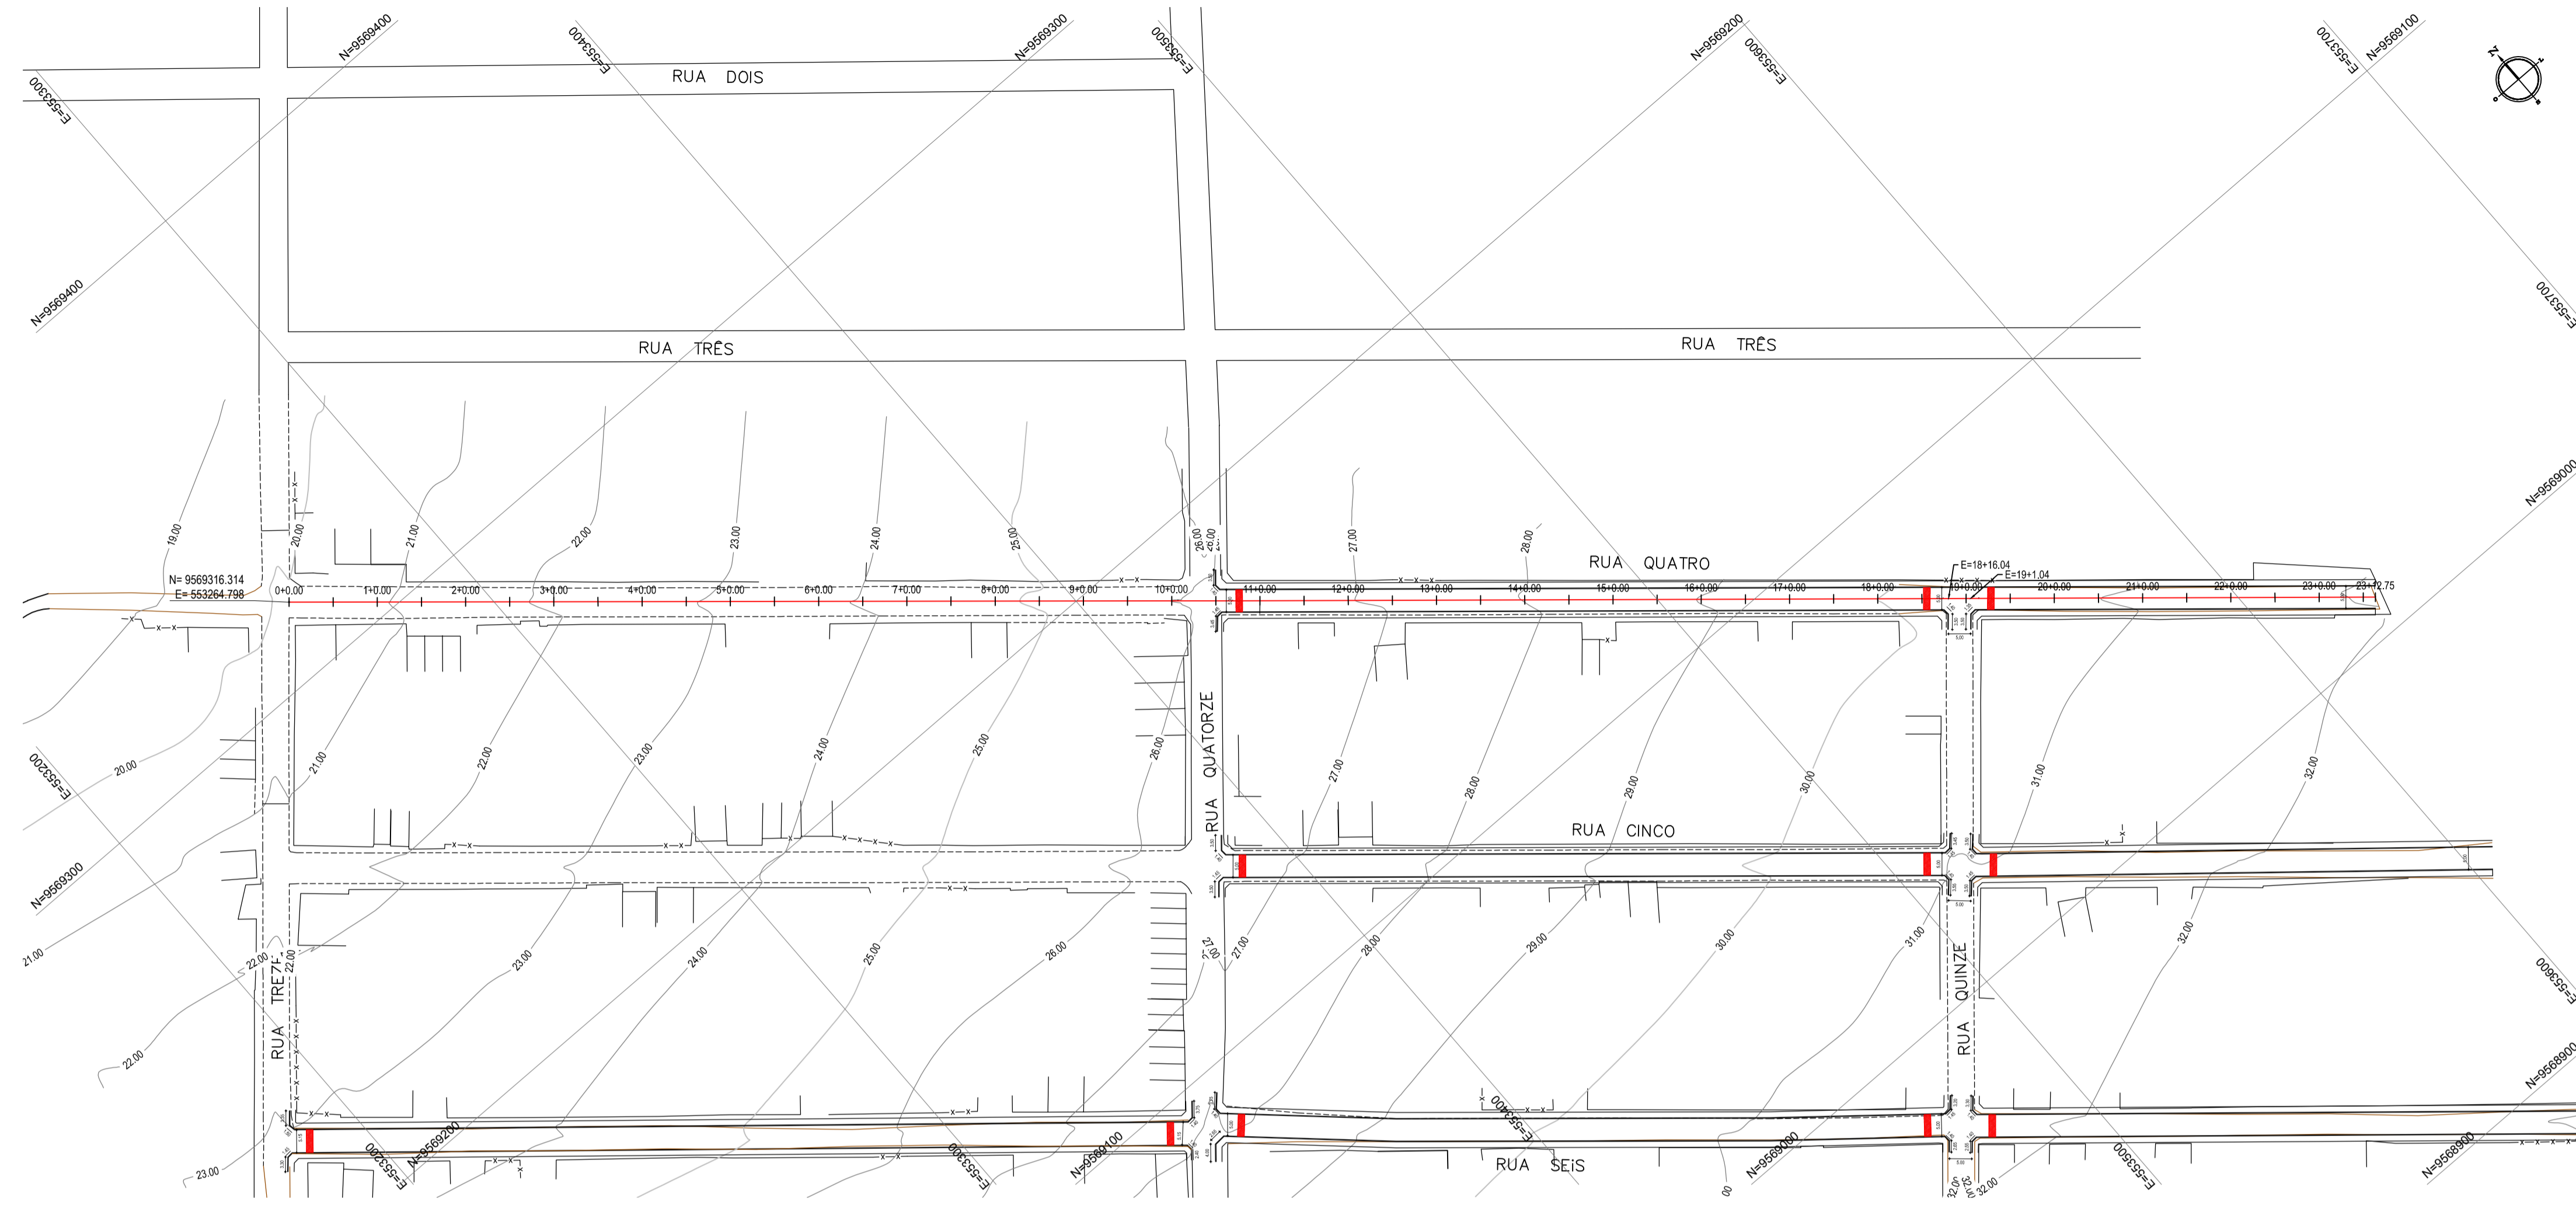



01 PLANTA BAIXA
ESCALA: 1/1000

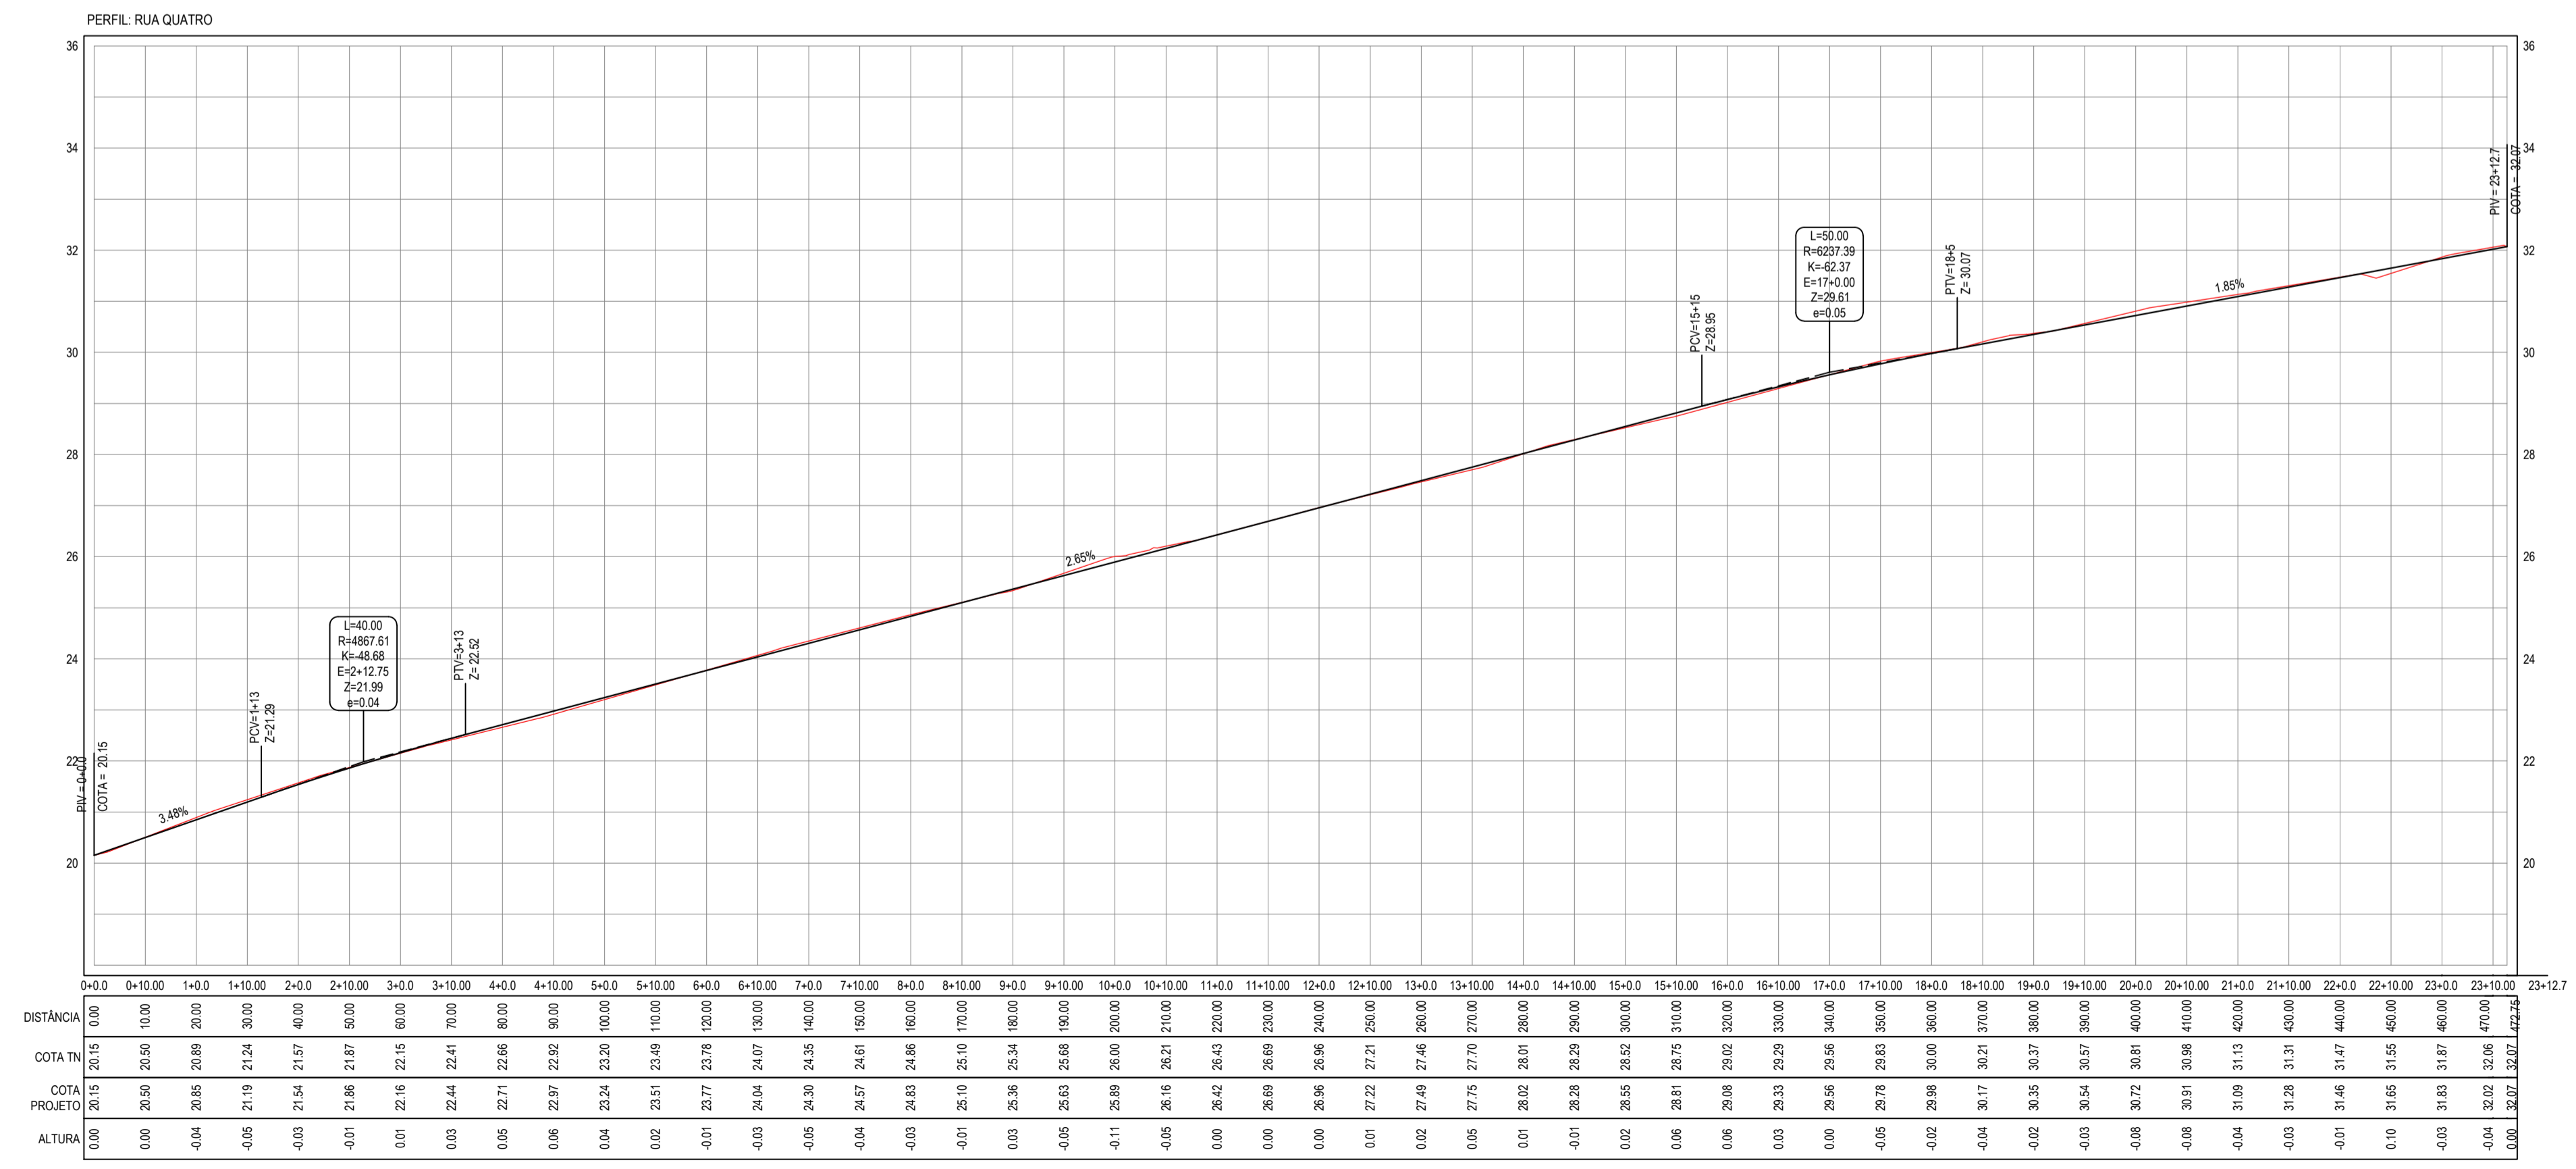

02 PERFIL LONGITUDINAL
ESCALA H: 1/1000
ESCALA V: 1/100

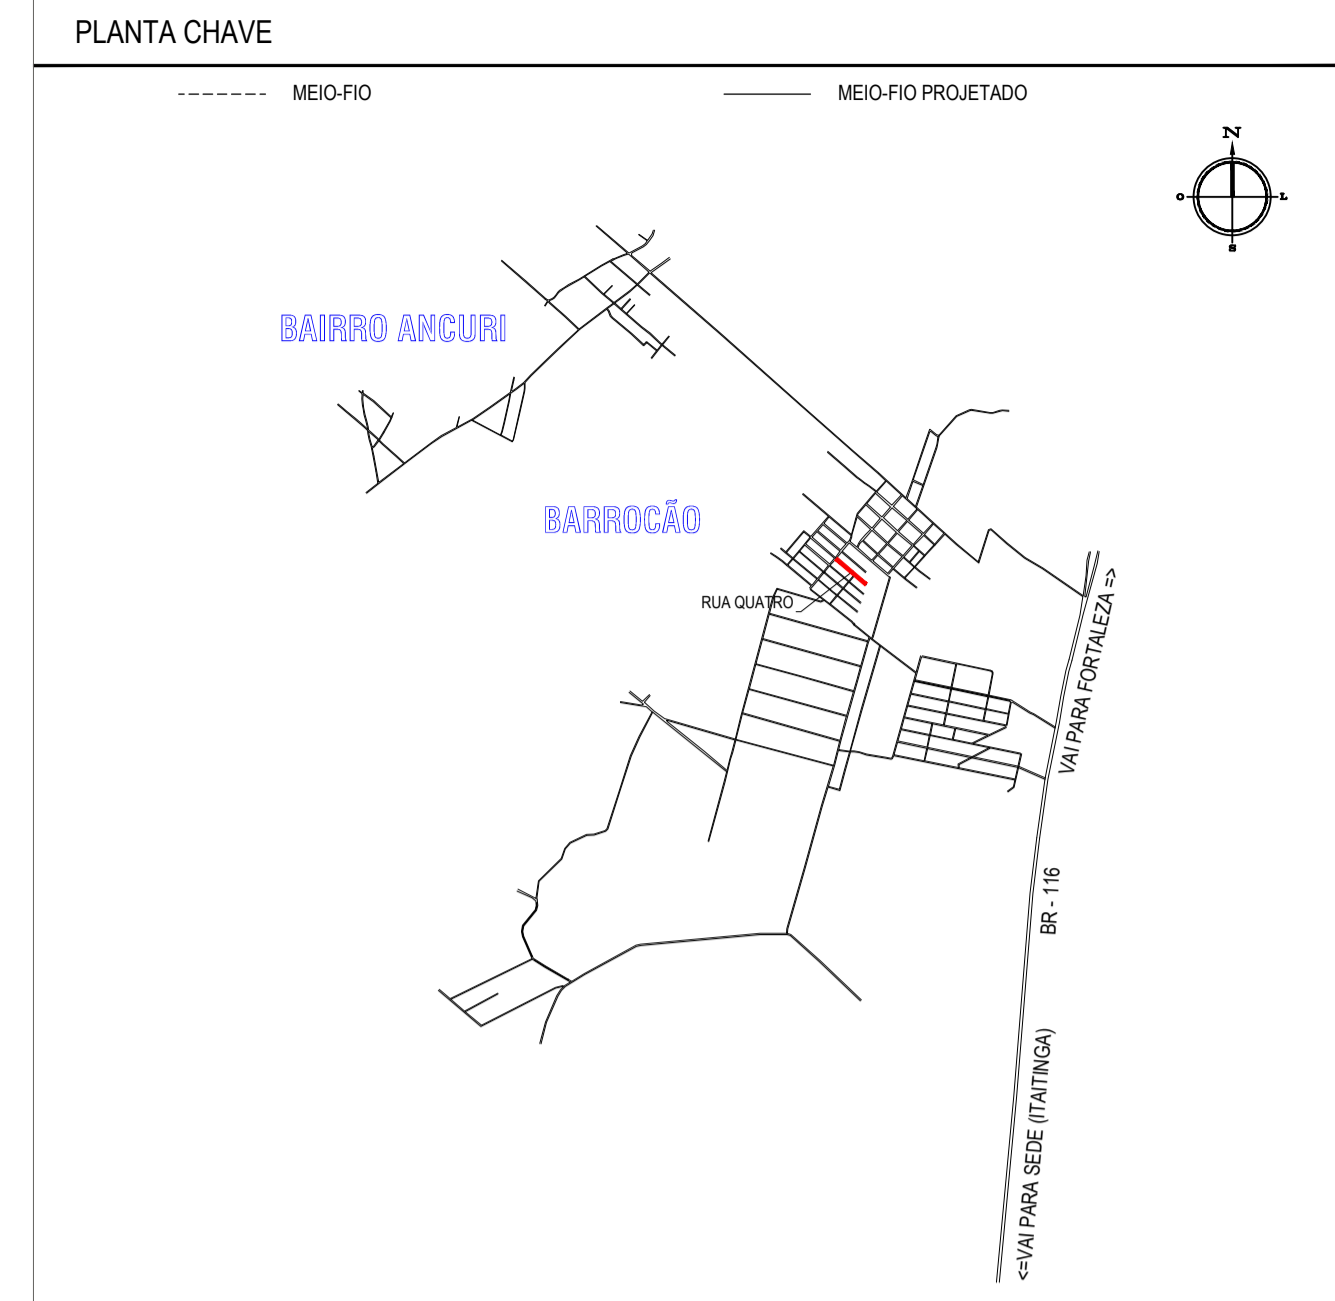

- LEGENDA
- MEIO-FIO
 - MURO
 - BORDO DA ESTRADA
 - CERCA
 - EDIFICAÇÕES
 - MEIO-FIO PROJETADO
 - TERRENO NATURAL - PERFIL LONGITUDINAL
 - TERRENO PROJETADO - PERFIL LONGITUDINAL
 - ALINHAMENTO / ESTAQUEAMENTO
 - CURVA DE NÍVEL

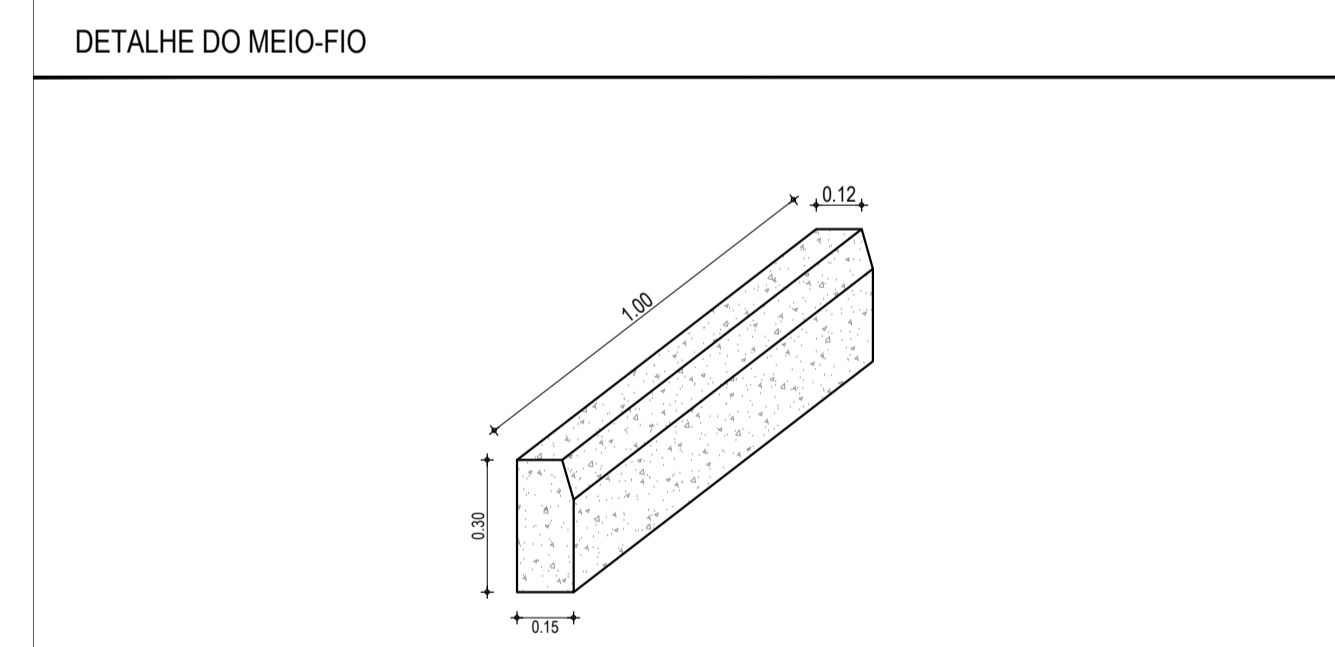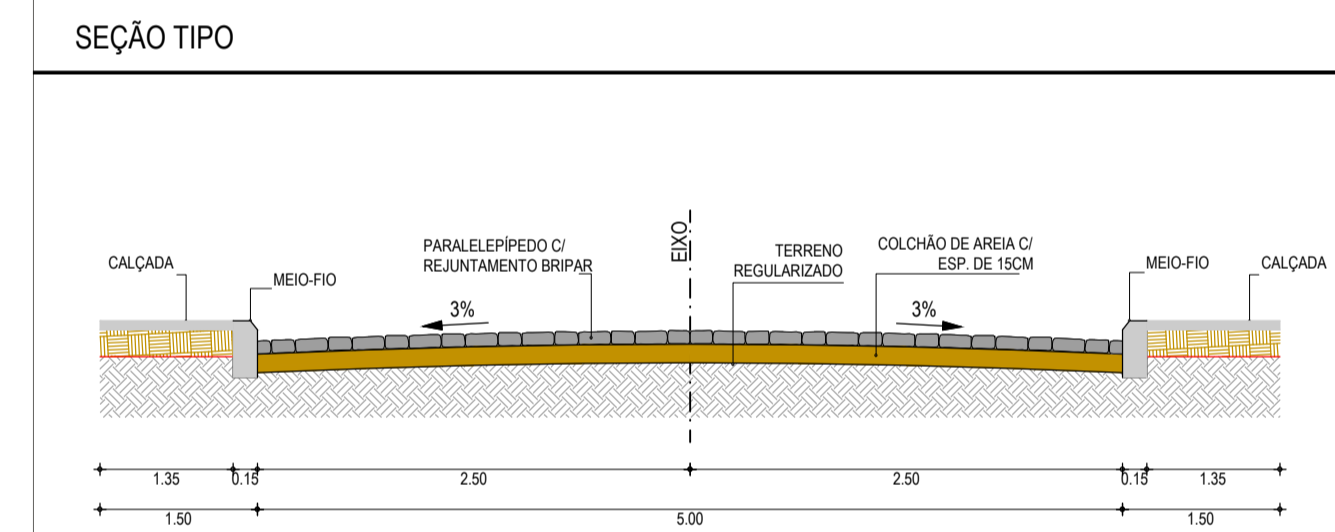

NOTAS

Datum Vertical - Arbitrado
Sistema de Coordenadas - SIRGAS (WGS84)
Meridiano Central - 39° W Gr.
Projeção Universal de Mercator (UTM) - Zona 24M

Elaboração: **TECH PROJ** Engenharia de Projetos

Av. Santos Dumont, 1740 - Sala 1208 | Aldeota
Fortaleza CE - CEP: 60.150-160
Fone/Fax: (85) 3021-1818
contato@techproj.com.br | www.techproj.com.br

Obra: Pavimentação em Paralelepípedo nas Ruas Quatro, Cinco e Seis no Bairro Barroco

Ciente: Prefeitura Municipal de Itaitinga

Projeto: Pavimentação

Responsável: GEOMÉTRICO RUA QUATRO
01. Planta Baixa
02. Perfil Longitudinal

Prancha: 02

Local: Barroco - Itaitinga / CE

Desenho: Rayssa Vale

Escala: 1/1000

Data: Dezembro / 2014

