


01 PLANTA BAIXA TÉCNICA
ESCALA: 1/100

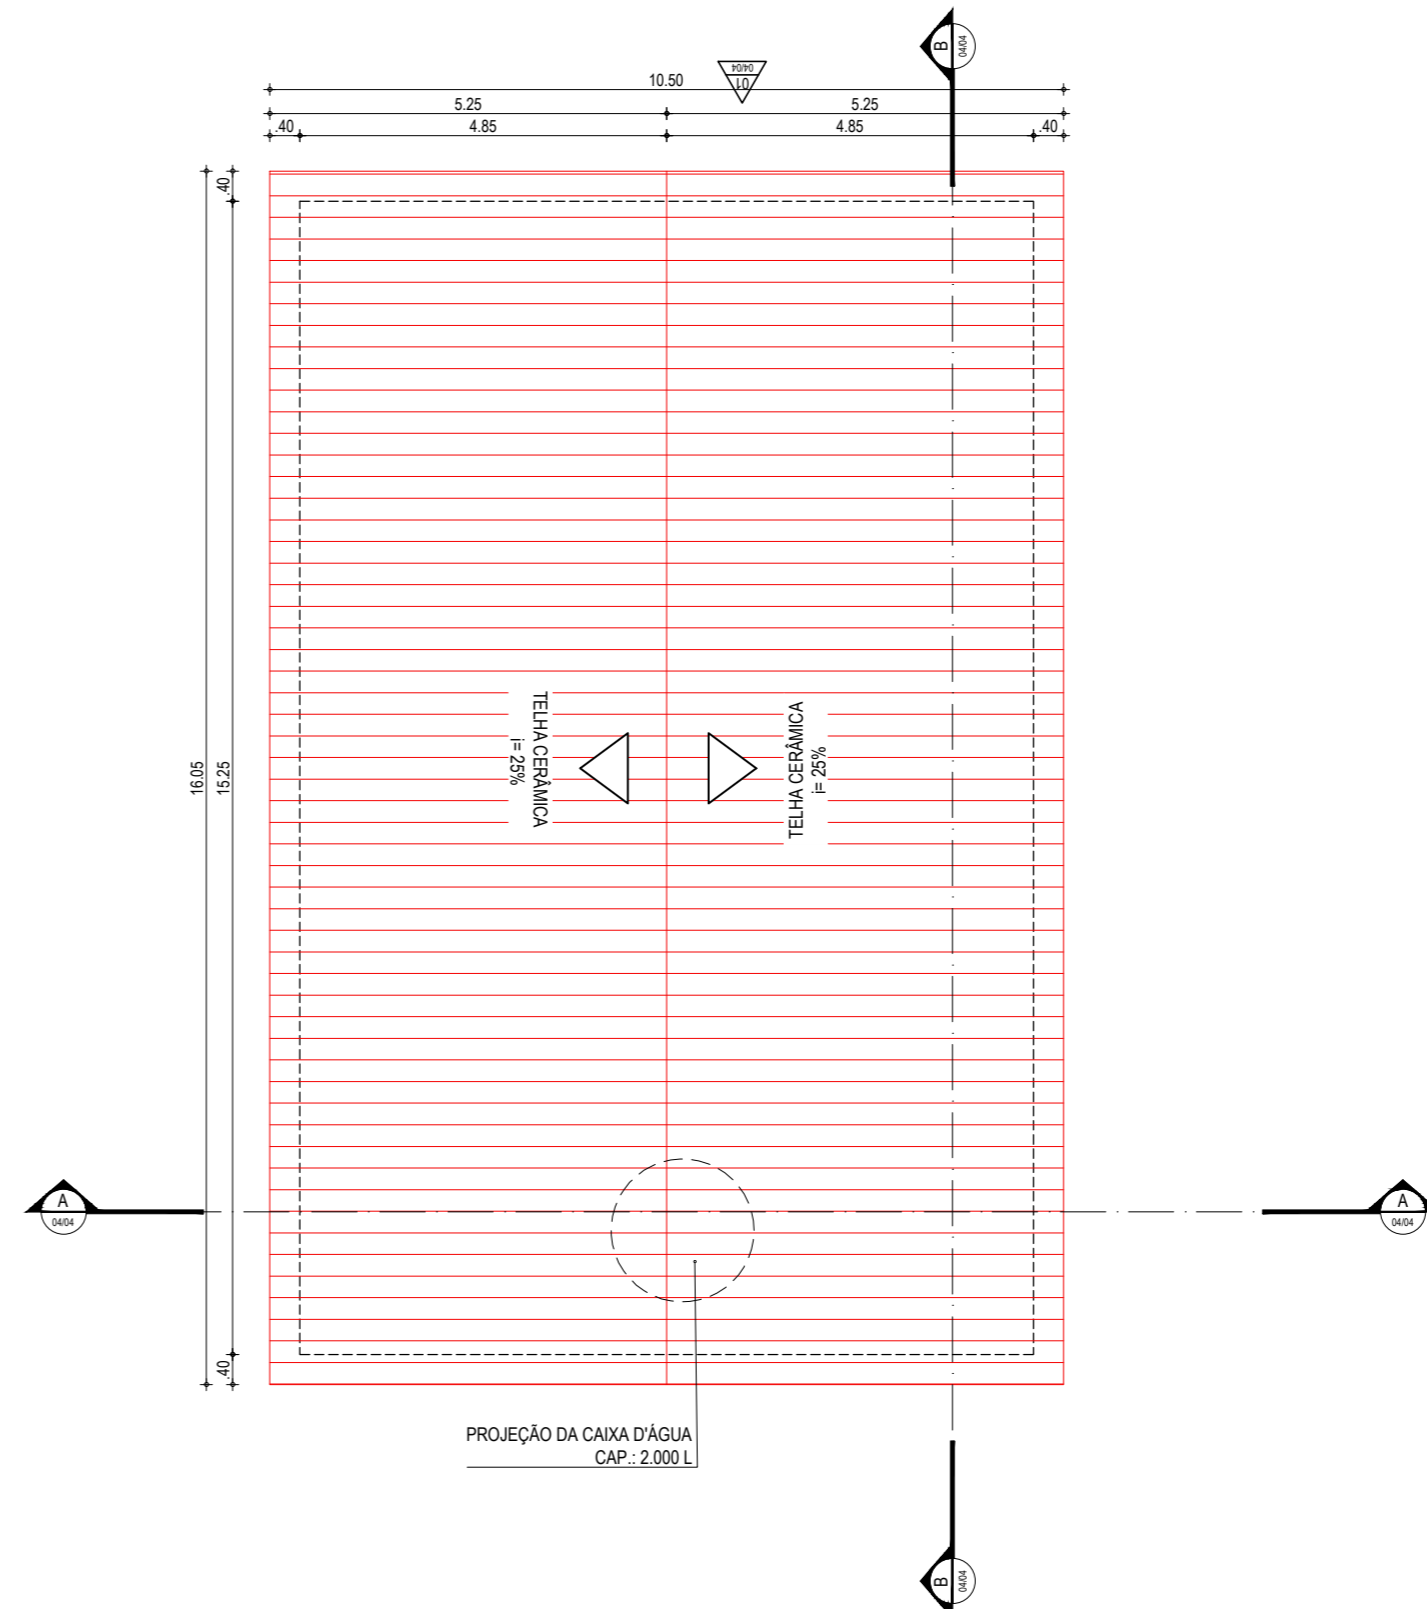

02 PLANTA DE COBERTA
ESCALA: 1/100

ESPECIFICAÇÕES

- PISO
- ① CERÂMICA 30 X 30 cm ESMALTADO
- ▲ PAREDE
- △ CERÂMICA 30 X 30 cm ESMALTADO ATÉ ALTURA DE 1,80 m E HIDRACOR NO RESTANTE
- Ⓜ PINTURA HIDRACOR
- TETO
- ① LAJE EM CONCRETO

ESQUADRIAS

PORTAS E PORTÕES

TIPO	LARG	ALT	BAND	ESPECIFICAÇÕES
P1	0,80	2,10	-	PORTA EM MADEIRA TIPO PARANA
P2	0,80	2,10	-	PORTA EM MADEIRA TIPO PARANA COM BARRA
P3	1,80	2,10	-	PORTA DE VIDRO TEMPERADO COM 2 FOLHAS
PF1	0,60	0,60	-	PORTÃO DE FERRO PARA ACESSO À CAIXA D'ÁGUA
PF2	1,00	2,03	-	PORTÃO DESLIZANTE, TIPO NYLOFOR PARA ENTRADA DE PEDESTRES
PF3	2,50	2,03	-	PORTÃO DESLIZANTE, TIPO NYLOFOR PARA ENTRADA DE VEÍCULOS

OBS: HAVERÁ SOLEIRA DE MARMORITE EM TODAS AS PORTAS DA EFICAÇÃO. TODAS AS JANELAS TERÃO PEITORIL DE MARMORITE.

JANELAS E COBOGÓS

TIPO	LARG	ALT	PEIT	ESPECIFICAÇÕES
J1	1,50	1,10	1,00	JANELA EM ALUMÍNIO E VIDRO TRANSLÚCIDO (3 FOLHAS), TIPO CORRER
J2	0,50	0,50	1,60	JANELA ALTA EM ALUMÍNIO E VIDRO TRANSLÚCIDO, TIPO BASCULANTE
J3	1,50	0,50	1,60	JANELA EM ALUMÍNIO E VIDRO TRANSLÚCIDO (3 FOLHAS), TIPO CORRER

QUADRO DE ÁREAS

RECEPÇÃO	22,12 m²
03 SALAS DE ATENDIMENTO	29,81 m²
WCS	10,26 m²
DML	2,70 m²
COPA	10,87 m²
ALMOXARIFADO	2,80 m²
SALA DE REUNIÃO	18,76 m²
SALA MULTIIUSO	13,12 m²

SIMBOLOGIA

- ↕ +0.00 ↕ +0.00 INDICAÇÃO NIVEIS PLANTA E CORTE
- INDICAÇÃO DE CORTES
- △ INDICAÇÃO DE FACHADAS
- - - PROJEÇÃO COBERTA
- - - PROJEÇÃO DA EDIFICAÇÃO
- ↑ ACESSOS

ASSINATURAS E APROVAÇÃO

PROJETISTA: _____ PROPRIETÁRIO: _____
 GESSICA DA SILVA MATIAS
 ARQUITETA E URBANISTA - CAU CE: 190273-3

APROVAÇÃO: _____

GEO PAC AV. PADRE ANTÔNIO TOMÁS, N° 2420, SALA 501
 BARRIO ALDEOTA | FORTALEZA CE
 FONE: 85 3241.3147 | EMAIL: GEO PAC@GEO PAC.COM.BR

PROPRIETÁRIO:
PREFEITURA MUNICIPAL DE ITAITINGA

OBRA:
CONSTRUÇÃO DO CONSELHO TUTELAR EM ITAITINGA

PROJETO:
CONSTRUÇÃO DE UM CONSELHO TUTELAR

CONTEÚDO:
PROJETO ARQUITETÔNICO

IDENTIFICAÇÃO DOS DESENHOS:
 01. PLANTA BAIXA TÉCNICA
 02. PLANTA DE COBERTA

LOCAL: ANTÔNIO MIGUEL - ITAITINGA/CE	DATA: SETEMBRO/2018	PRANCHA: 03/04
DESENHO: BRENDA PARENTE	ESCALA: INDICADA	CONTROLE: ITGA - 18 20