




01 PLANTA BAIXA TÉCNICA I BLOCO 01
ESCALA: 1/100

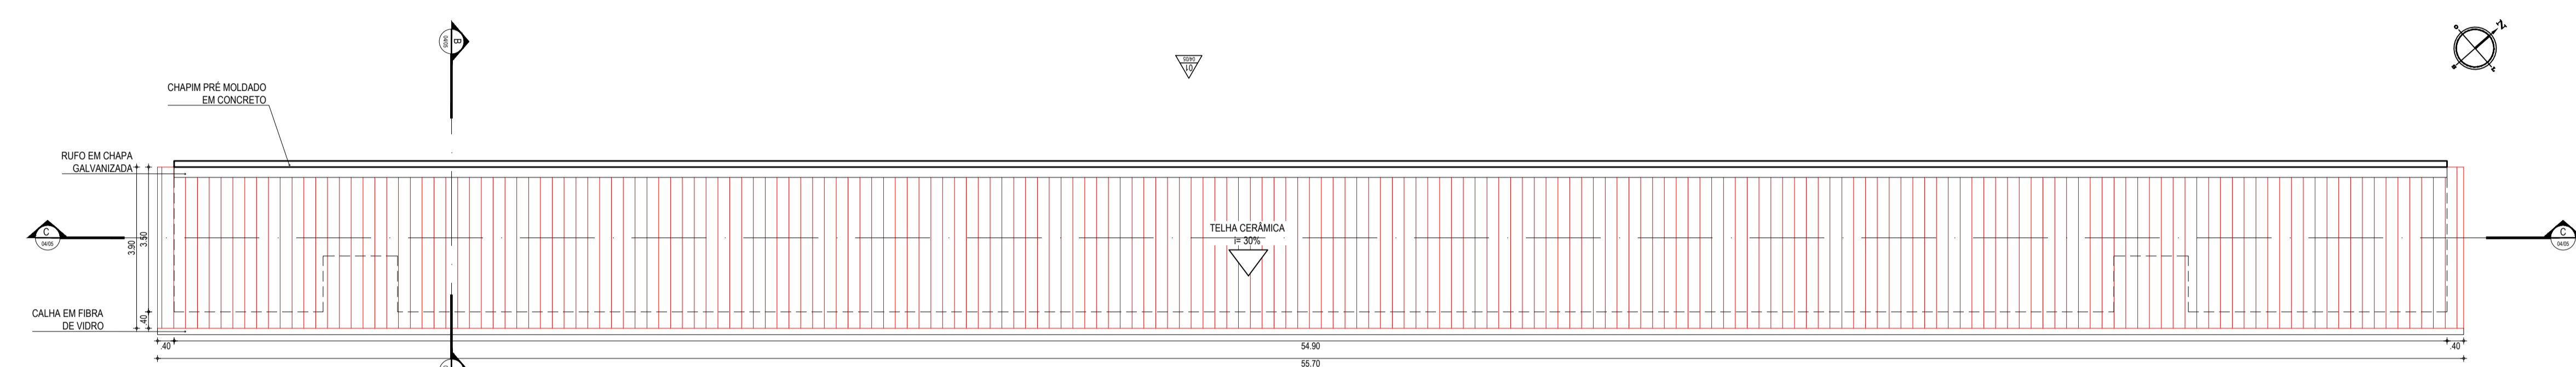


02 PLANTA DE COBERTA
ESCALA: 1/100

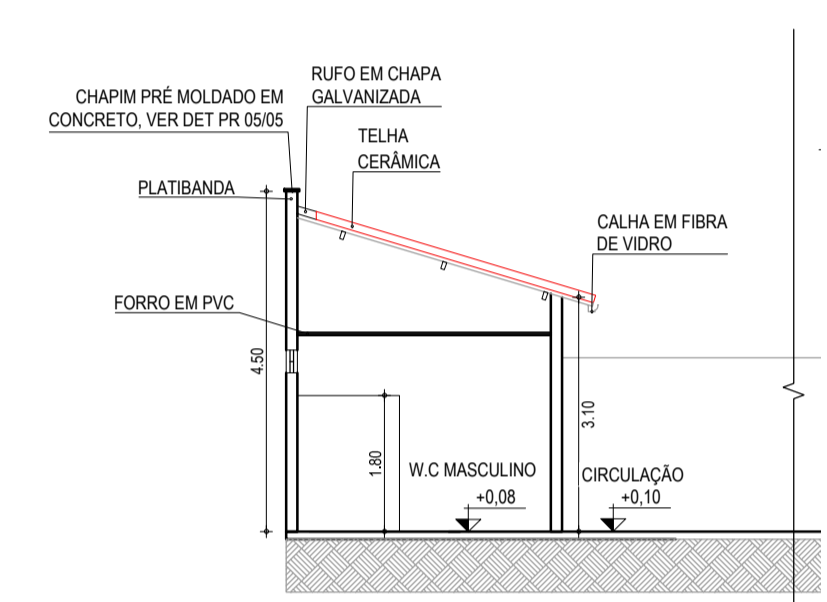

03 CORTE BB
ESCALA: 1/100

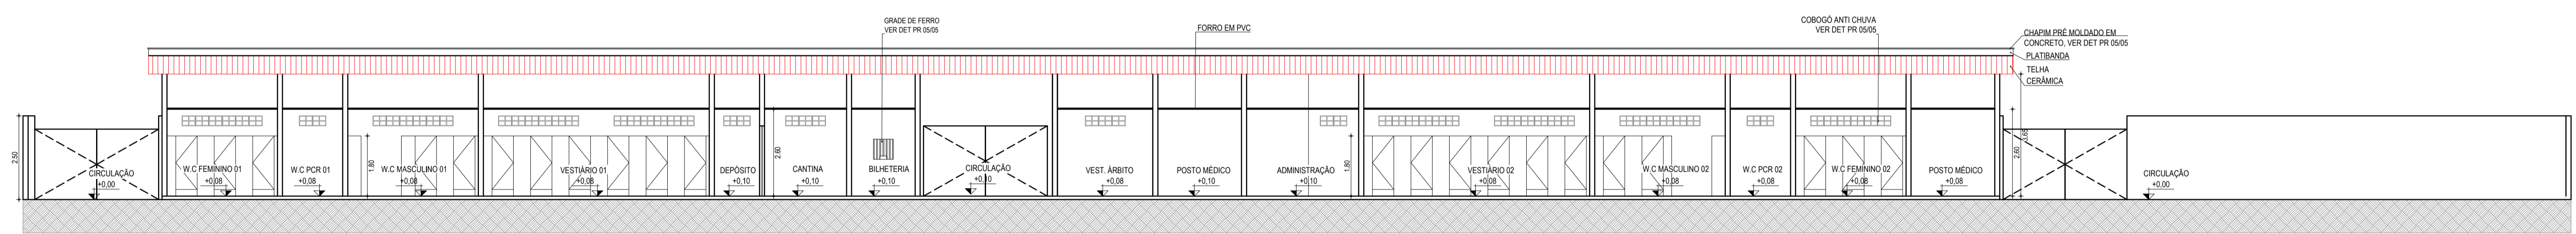

03 CORTE CC
ESCALA: 1/100

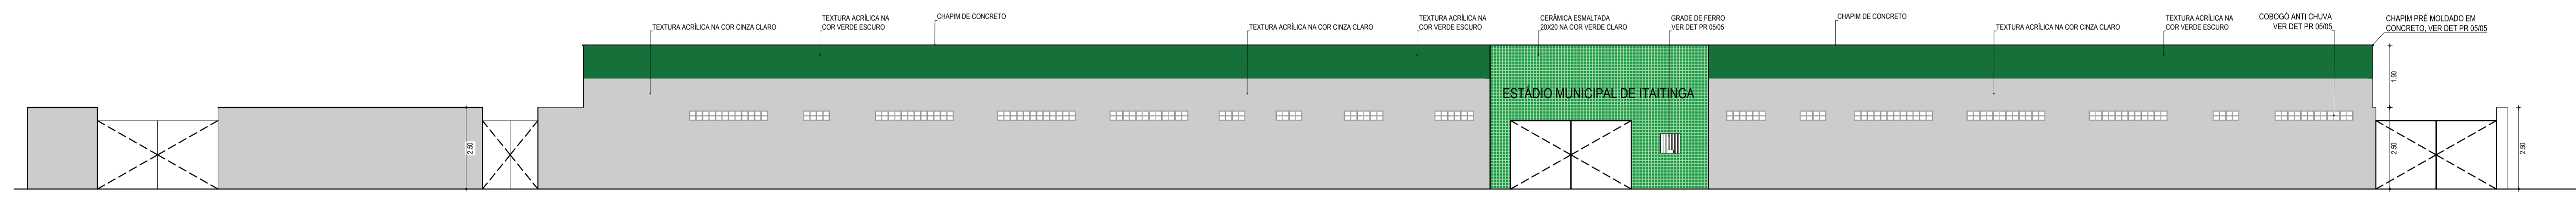

04 FACHADA 01
ESCALA: 1/100

ESPECIFICAÇÕES

1	PISO
1	CERÂMICA 35x35 cm ESMALTADO
2	PISO INTERTRAVADO
3	PISO CIMENTADO
▲	PARADE
▲	CERÂMICA 20x20 cm ESMALTADO ATÉ ALTURA DE 1,80 m E HIDRACOR NO RESTANTE
▲	PINTURA HIDRACOR
●	TETO
1	FORRO EM PVC
2	TELHADO APARENTE
3	LAJE EM CONCRETO

ESQUADRIAS

PORTAS E PORTÕES		TIPO	LARG	ALT	BAND	ESPECIFICAÇÕES	TIPO	LARG	ALT	PEIT	ESPECIFICAÇÕES
PF2	4,00	2,10	-	-	-	PORTÃO DE METALON DE 02 FOLHAS, PIVOTANTE	J1	1,00	0,50	1,60	JANELA EM ALUMÍNIO E VIDRO TRANSLUCIDO (3 FOLHAS), TIPO CORRER
PF3	0,80	1,00	-	-	-	PORTA DE FERRO EM CHAPA	J2	0,80	1,00	1,10	JANELA EM ALUMÍNIO E VIDRO TRANSLUCIDO (2 FOLHAS), TIPO CORRER
PF4	2,00	2,10	-	-	-	PORTÃO DE METALON DE 02 FOLHAS, PIVOTANTE	J3	0,80	0,80	0,35	VENEZIANA DE VENTILAÇÃO
PF5	2,00	2,10	-	-	-	PORTA DE FERRO TIPO VENEZIANA	C1	0,80	0,30	2,10	COBOGO ANTI CHUVA
PF6	4,00	2,10	-	-	-	PORTÃO DE TUBO DE AÇO GALVANIZADO DE 2"	C2	1,20	0,30	2,10	COBOGO ANTI CHUVA
PF7	3,50	2,10	-	-	-	PORTÃO DE TUBO DE AÇO GALVANIZADO DE 2"	C3	2,40	0,30	2,10	COBOGO ANTI CHUVA
						JANELAS E COBOGOS	G1	0,60	0,60	1,10	GRADE DE FERRO
							G2	1,10	1,00	1,10	GRADE DE FERRO

QUADRO DE ÁREAS - AMBIENTES

01	W.C.'S	56,80 m²
02	VESTIÁRIOS	48,83 m²
	CANTINA	10,00 m²
	DEPÓSITO	2,70 m²
	BILHETERIA	6,36 m²
	COMANDO	2,29 m²
	POSTO MÉDICO 1	5,00 m²
	POSTO MÉDICO 2	8,37 m²
	ADMINISTRAÇÃO	8,72 m²
	LAVABO	2,04 m²
	CIRCULAÇÃO	97,06 m²

OBS: AS CATRACAS REPRESENTADAS NO LAYOUT DA PLANTA BAIXA SÃO MERAMENTE ILUSTRATIVAS, NÃO FAZENDO PARTE DO ORÇAMENTO.
OBS: O NÍVEL +0,00 DA ARQUITETURA CORRESPONDE AO NÍVEL 45,20 DO TERRENO NATURAL.

SIMBOLOGIA

- Indicação Níveis Planta e Corte
- Indicação de Cortes
- Indicação de Fachadas
- Projeção Coberta
- Acessos

OBS: HAVERÁ SOLTEIRA DE MARMORITE EM TODAS AS PORTAS EXCETO NA P3. TODAS AS JANELAS TERÃO PEITOL DE MARMORITE.

ASSINATURAS E APROVAÇÃO

PROJETISTA	PROPRIETÁRIO
GESSICA DA SILVA MATIAS	
ARQUITETA E URBANISTA - CAU CE: 190273-3	
APROVAÇÃO	

GEO PAC

AV. PADRE ANTÔNIO TOMAS, N.º 340, SALA 001
BARRIO ALDEIA, FORTALEZA/CE
FONE: 85 3041 3441 EMAIL: GEO@GEO.PAC.COM.BR

PROPRIETÁRIO: PREFEITURA MUNICIPAL DE ITAITINGA

OBRA: CONSTRUÇÃO DE UM ESTÁDIO DE FUTEBOL EM ITAITINGA

PROJETO: CONSTRUÇÃO DE UM ESTÁDIO DE FUTEBOL

CONTEÚDO: PROJETO ARQUITETÔNICO

IDENTIFICAÇÃO DOS DESENHOS: 01. PLANTA BAIXA TÉCNICA I BLOCO 01
02. PLANTA DE COBERTA
03. CORTE BB
04. CORTE CC
05. FACHADA 01

TÍTULO: GERARAU - ITAITINGA

DATA: SETEMBRO/2018

PRONCHIA: 04/05

ESCALA: INDICADA

CONTROLE: ITGA - 18 18