


01 PLANTA BAIXA TÉCNICA I CAMPO
ESCALA: 1/100

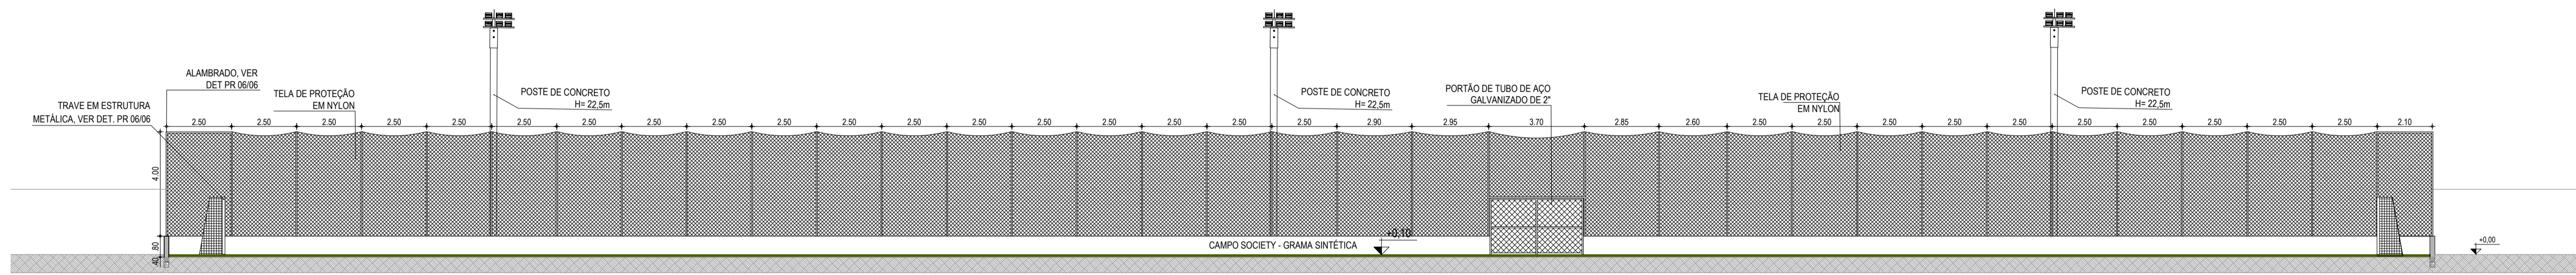

02 CORTE AA
ESCALA: 1/150

ESPECIFICAÇÕES	
1	CERÂMICA 35x35 cm ESMALTADO
2	PISO INTERTRAVADO
3	PISO INDUSTRIAL
▲	PAREDE
▲	CERÂMICA 20x20 cm ESMALTADO ATÉ ALTURA DE 1,80 m E PINTURA LATEX NO RESTANTE
▲	PINTURA LATEX
▲	TEXTURA
●	TETO
①	FORRO EM PVC
②	TELHADO APARENTE

ESQUADRIAS				
PORTAS E PORTÕES				
TIPO	LARG	ALT	BAND	ESPECIFICAÇÕES
P1	0,80	2,10	-	PORTA EM MADEIRA TIPO PARANA
P2	0,80	2,10	-	PORTA EM MADEIRA TIPO PARANA COM BARRA HORIZONTAL
P3	0,80	1,60	-	PORTA EM MADEIRA TIPO PARANA
P4	0,70	2,10	-	PORTA EM MADEIRA TIPO PARANA
P5	0,60	2,10	-	PORTA EM MADEIRA TIPO PARANA
PF1	3,70	2,10	-	PORTÃO DE METALON DE 02 FOLHAS, PIVOTANTE - COM BARRA ANTI PÂNICO
PF2	4,00	2,10	-	PORTÃO DE METALON DE 02 FOLHAS, PIVOTANTE
PF3	0,80	1,00	-	PORTA DE FERRO EM CHAPA
PF4	2,00	2,10	-	PORTÃO DE METALON DE 02 FOLHAS, PIVOTANTE - COM BARRA ANTI PÂNICO
PF5	2,00	2,10	-	PORTA DE FERRO TIPO VENEZIANA
PF6	4,00	2,10	-	PORTÃO DE TUBO DE AÇO GALVANIZADO DE 2"
PF7	3,50	2,10	-	PORTÃO DE TUBO DE AÇO GALVANIZADO DE 2"

OBS: HAVERÁ SOLERA DE MARMORITE EM TODAS AS PORTAS EXCETO NA P3.
TODAS AS JANELAS TERÃO PEITORIL DE MARMORITE.
OBS: O NÍVEL -0,00 DA ARQUITETURA CORRESPONDE AO NÍVEL 45,20 DO TERRENO NATURAL.

JANELAS E COBOGOS				
TIPO	LARG	ALT	PEIT	ESPECIFICAÇÕES
J1	1,00	0,50	1,60	JANELA EM ALUMÍNIO E VIDRO TRANSLÚCIDO (3 FOLHAS), TIPO CORRER
J2	0,80	1,00	1,10	JANELA EM ALUMÍNIO E VIDRO TRANSLÚCIDO (2 FOLHAS), TIPO CORRER
J3	0,80	0,80	0,35	VENEZIANA DE VENTILAÇÃO
C1	0,80	0,30	2,10	COBOGO ANTI CHUVA
C2	1,20	0,30	2,10	COBOGO ANTI CHUVA
C3	2,40	0,30	2,10	COBOGO ANTI CHUVA
G1	0,60	0,60	1,10	GRADE DE FERRO
G2	1,10	1,00	1,10	GRADE DE FERRO

QUADRO DE ÁREAS - AMBIENTES	
ÁREA	ÁREA (m²)
01 W.C.'s	56,80
03 VESTIÁRIOS	48,83
CANTINA	10,00
DEPÓSITO	2,70
BILHETERIA	6,36
COMANDO	2,29
POSTO MÉDICO 1	5,00
POSTO MÉDICO 2	8,37
ADMINISTRAÇÃO	8,72
LAVASO	2,04
CIRCULAÇÃO	219,59

SIMBOLOGIA		
↕	↕	INDICAÇÃO NÍVELS PLANTA E CORTE
⊕	—	INDICAÇÃO DE CORTES
▲	—	INDICAÇÃO DE FACHADAS
---	---	PROJEÇÃO COBERTA
↑	↑	ACESSOS

ASSINATURAS E APROVAÇÃO	
PROJETISTA:	PROPRIETÁRIO:
GESSICA DA SILVA MATIAS ARQUITETA E URBANISTA - CAU/CE: 190073-3	

PROPRIETÁRIO:
PREFEITURA MUNICIPAL DE ITATINGA

OBRA:
CONSTRUÇÃO DE UM ESTÁDIO DE FUTEBOL EM ITATINGA
PROJETO:
CONSTRUÇÃO DE UM ESTÁDIO DE FUTEBOL
CONTROLE:
PROJETO ARQUITETÔNICO
IDENTIFICAÇÃO DOS DESENHOS:
01: PLANTA BAIXA TÉCNICA I CAMPO
02: CORTE AA