




01 PLANTA BAIXA TÉCNICA I BLOCO 01 e 02
ESCALA: 1/100

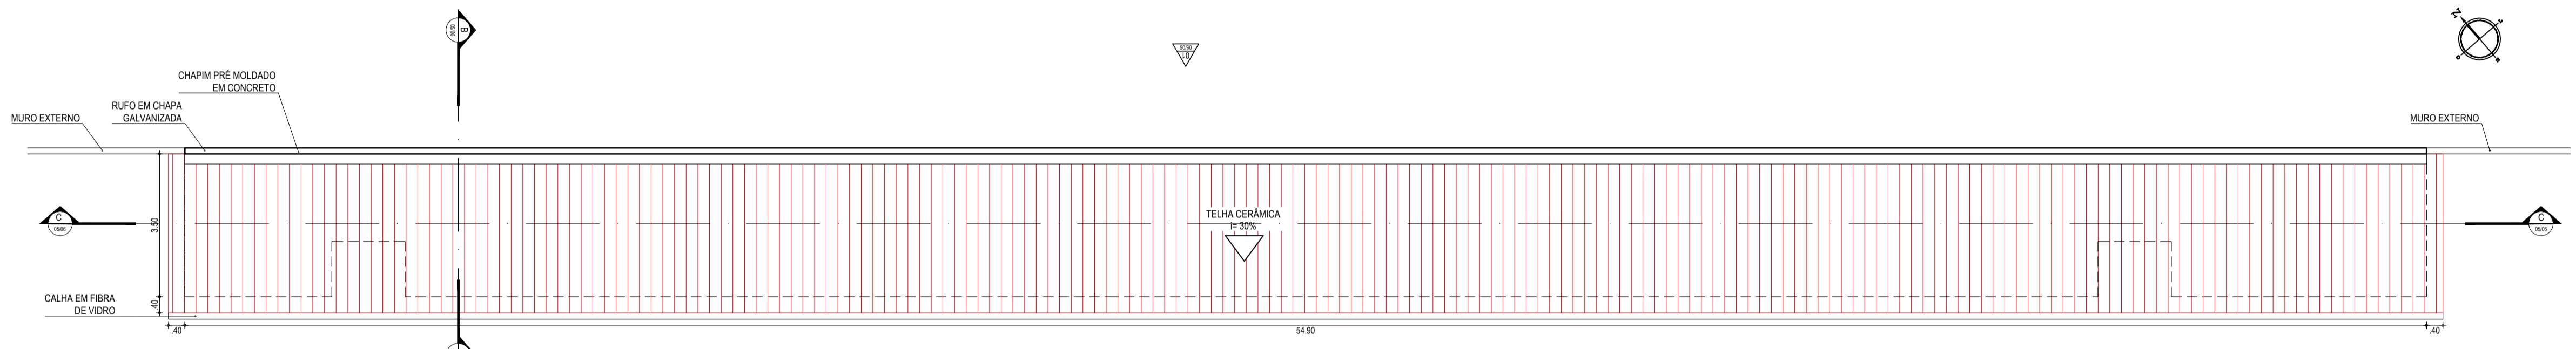


02 PLANTA DE COBERTURA
ESCALA: 1/100

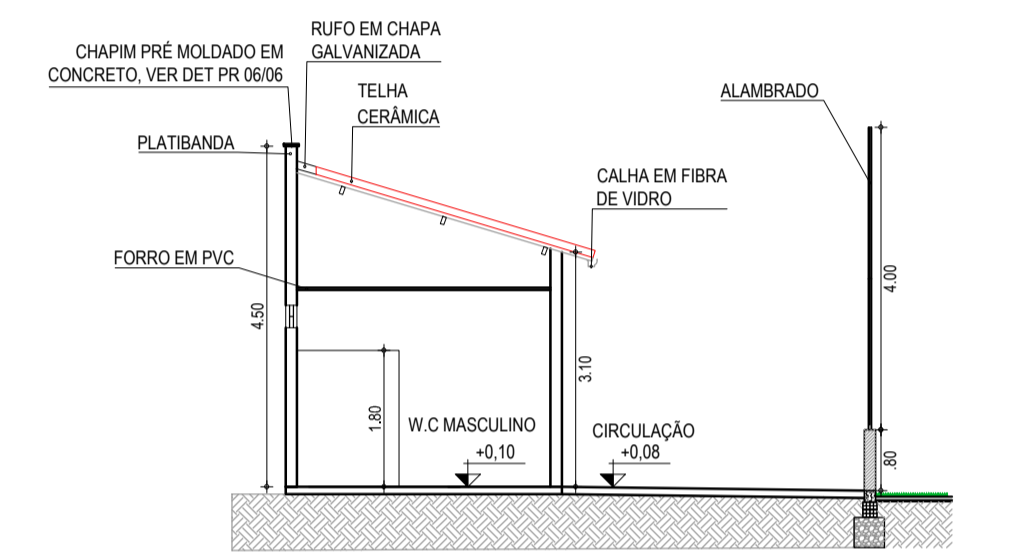

03 CORTE BB
ESCALA: 1/100

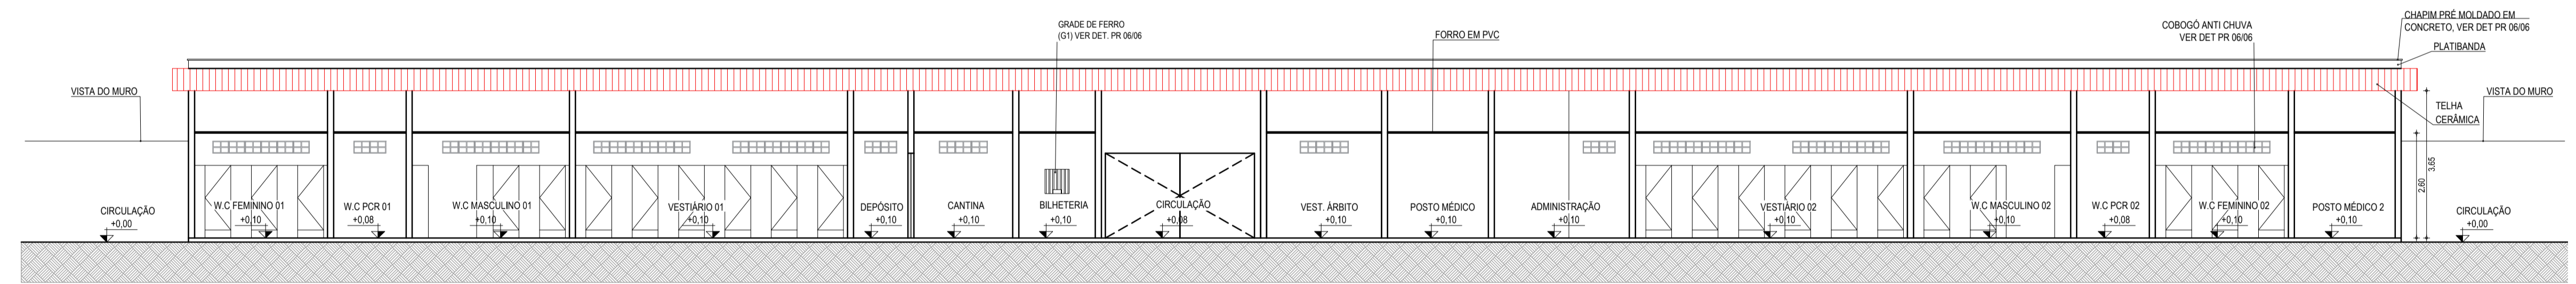

03 CORTE CC
ESCALA: 1/100

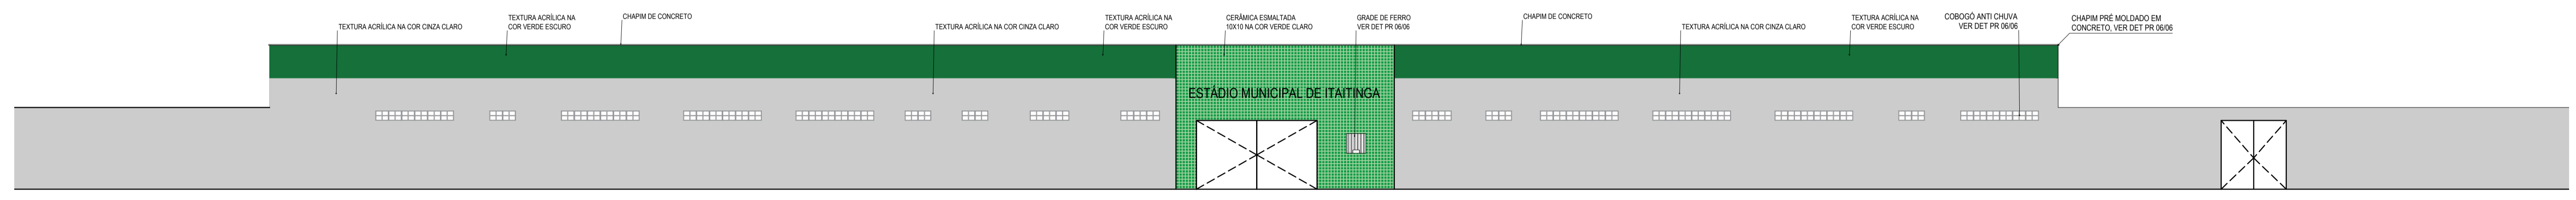

04 FACHADA 01
ESCALA: 1/100

ESPECIFICAÇÕES

1	PISO	CERÂMICA 35x35 cm ESMALTADO
2	PISO INTERTRAVADO	
3	PISO INDUSTRIAL	
4	PARADE	
5	CERÂMICA 20x20 cm ESMALTADO ATÉ ALTURA DE 1,80 m E PINTURA LATEX NO RESTANTE	
6	PINTURA LATEX	
7	TEXTURA	
8	TETO	
9	FORRO EM PVC	
10	TELHADO APARENTE	


ESQUADRIAS

TIPO	LARG	ALT	BAND	ESPECIFICAÇÕES	TIPO	LARG	ALT	PEIT	ESPECIFICAÇÕES
PF2	4,00	2,10	-	PORTÃO DE METALON DE 02 FOLHAS, PIVOTANTE	J1	1,00	0,50	1,60	JANELA EM ALUMÍNIO E VIDRO TRANSLUCÍDIO (3 FOLHAS), TIPO CORRER
PF3	0,80	1,00	-	PORTA DE FERRO EM CHAPA	J2	0,80	1,00	1,10	JANELA EM ALUMÍNIO E VIDRO TRANSLUCÍDIO (2 FOLHAS), TIPO CORRER
PF4	2,00	2,10	-	PORTÃO DE METALON DE 02 FOLHAS, PIVOTANTE - COM BARRA ANTI-PÂNICO	J3	0,80	0,80	0,35	VENEZIANA DE VENTILAÇÃO
PF5	2,00	2,10	-	PORTA DE FERRO TIPO VENEZIANA	C1	0,80	0,30	2,10	COBOGÔ ANTI CHUVA
PF6	4,00	2,10	-	PORTÃO DE TUBO DE AÇO GALVANIZADO DE 2"	C2	1,20	0,30	2,10	COBOGÔ ANTI CHUVA
PF7	3,50	2,10	-	PORTÃO DE TUBO DE AÇO GALVANIZADO DE 2"	C3	2,40	0,30	2,10	COBOGÔ ANTI CHUVA
PF1	3,70	2,10	-	PORTÃO DE METALON DE 02 FOLHAS, PIVOTANTE - COM BARRA ANTI-PÂNICO	G1	0,60	0,60	1,10	GRADE DE FERRO
					G2	1,10	1,00	1,10	GRADE DE FERRO

QUADRO DE ÁREAS - AMBIENTES

01	W.C. 1	56,80 m²
02	VESTIÁRIOS	148,80 m²
03	CANTINA	10,00 m²
04	DEPÓSITO	2,70 m²
05	BILHETERIA	6,36 m²
06	COMANDO	2,29 m²
07	POSTO MÉDICO 1	5,00 m²
08	POSTO MÉDICO 2	8,37 m²
09	ADMINISTRAÇÃO	8,72 m²
10	LAVABO	2,04 m²
11	CIRCULAÇÃO	219,59 m²

OBS: AS CATRACAS REPRESENTADAS NO LAYOUT DA PLANTA BAIXA SÃO MERAMENTE ILUSTRATIVAS, NÃO FAZENDO PARTE DO ORÇAMENTO.

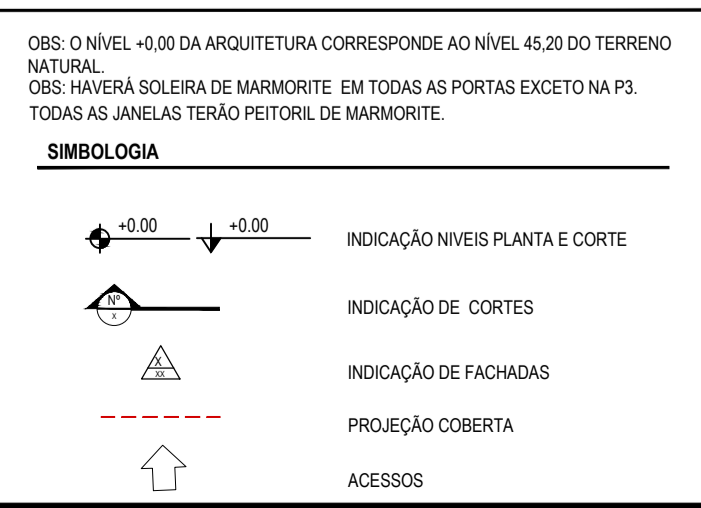

ASSINATURAS E APROVAÇÃO

PROJETISTA: *Geopac*
 GESSICA DA SILVA MATIAS
 ARQUITETA E URBANISTA - CAU DE: 190273-3

PROPRIETÁRIO: _____

APROVAÇÃO: _____

GEOPAC AV. PADRE ANTÔNIO TOMAS, N.º 2420, SALA 01
 BARRIO ALEGETA | FORTALEZA - CE
 FONE: (85) 3441-1147 | EMAIL: GEOPAC@GEOPAC.COM.BR

PROPRIETÁRIO: PREFEITURA MUNICIPAL DE ITAITINGA

OBRA: CONSTRUÇÃO DE UM ESTÁDIO DE FUTEBOL EM ITAITINGA

PROJETISTA: GESSICA DA SILVA MATIAS

PROJETO ARQUITETÔNICO

IDENTIFICAÇÃO DOS DESENHOS:

- 01: PLANTA BAIXA TÉCNICA I BLOCO 01 e 02
- 02: PLANTA DE COBERTURA
- 03: CORTE BB
- 04: CORTE CC
- 05: FACHADA 01

FOUNDEDORES: GERALDO - ITAITINGA

DATA: SETEMBRO/2018

PROJETADE: BRENDA PARENTE

ESCALA: INDICADA

CONTROLE: ITGA - 18 18

05/06