

**LEGENDA - EM PLANTA**

- MEIO-FIO EXISTENTE
- x-x-x- CERCA
- ⊗ VEGETAÇÃO
- ⊥ POSTE
- ══ MURO
- LIMITE DO PATAMAR DA TERRAPLENAGEM
- OFFSET DE CORTE DA TERRAPLENAGEM
- OFFSET DE ATERRO DA TERRAPLENAGEM

**LEGENDA - EM PERFIL**

- TERRENO NATURAL
- TERRENO PROJETADO

**NOTAS**


DATUM VERTICAL - ARBITRADO  
 SISTEMA DE COORDENADAS - SIRGAS (WGS84)  
 MERIDIANO CENTRAL - 39° W GR.  
 PROJEÇÃO UNIVERSAL DE MERCATOR (UTM) - ZONA 24M

**ASSINATURAS E APROVAÇÃO**

PROJETA:  GESSICA DA SILVA MATIAS ARQUITETA E URBANISTA - CAU CE: 190273-3	PROPRIETARIO:   
---	---------------------------

APROVAÇÃO

**01**  
 551600.0000  
 PLANTA BAIXA  
 ESCALA: 1/500

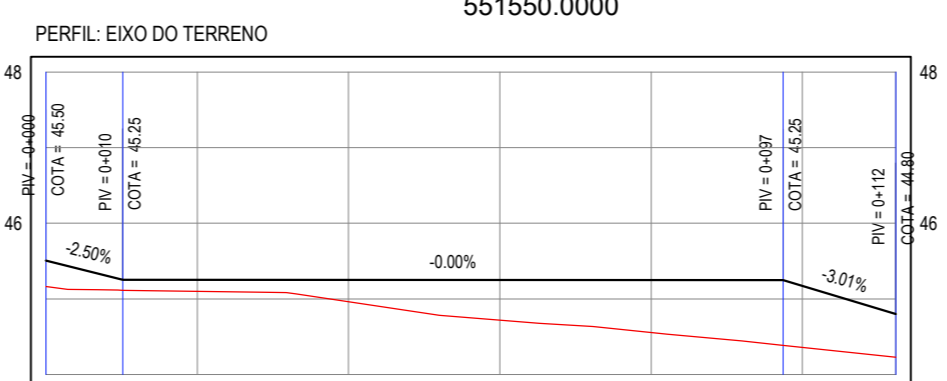

ESTACAS	0+000	0+020	0+040	0+060	0+080	0+100	0+112
DISTÂNCIA	0.00	20.00	40.00	60.00	80.00	100.00	112.35
COTA TERRENO	45.16	45.10	44.96	44.72	44.55	44.36	44.23
COTA GREIDE	45.50	45.25	45.25	45.25	45.25	45.17	44.80
ALTURA	0.34	0.15	0.29	0.53	0.69	0.81	0.57

**02**  
 PERFIL LONGITUDINAL  
 ESCALA: H:1/1000 | V:1/100

**GEOPAC** AV. PADRE ANTÔNIO TOMÁS, N.º 2420, SALA 501  
 BAIRRO ALDEOTA | FORTALEZA  
 FONE: 85 3241.3147 | EMAIL: GEOPAC@GEOPAC.COM.BR

PROPRIETARIO:  
**PREFEITURA MUNICIPAL DE ITAITINGA**

OBRA:  
**CONSTRUÇÃO DE UM ESTÁDIO DE FUTEBOL EM ITAITINGA**

PROJETO:  
 CONSTRUÇÃO DE UM ESTÁDIO DE FUTEBOL

CONTEUDO:  
 PROJETO DE TERRAPLENAGEM  
 IDENTIFICAÇÃO DOS DESENHOS:  
 01. PLANTA BAIXA  
 02. PERFIL LONGITUDINAL

LOCAL: GERERAL- ITAITINGA/CE	DATA: SETEMBRO/2018	PRANCHA: 01/02
DESENHO: DIEGO SANDRE	ESCALA: INDICADA	CONTROLE: ITGA - 18 18