


- LEGENDA - EM PLANTA**
- MEIO-FIO EXISTENTE
  - - - CERCA
  - EDIFICAÇÕES
  - ⊗ VEGETAÇÃO
  - ▬ MURO DE ARRIMO PROJETADO
  - ~ CURVA DE NÍVEL
  - POSTE
  - MURO
  - ALINHAMENTO (ESTACAS)

**NOTAS**


DATUM VERTICAL - ARBITRADO  
 SISTEMA DE COORDENADAS - SIRGAS (WGS84)  
 MERIDIANO CENTRAL - 39° W GR.  
 PROJEÇÃO UNIVERSAL DE MERCATOR (UTM) - ZONA 24M

- LEGENDA - EM PERFIL**
- TERRENO NATURAL
  - TOPO DO MURO A SER CONSTRUÍDO


**01 PLANTA BAIXA**  
 ESCALA: 1:200

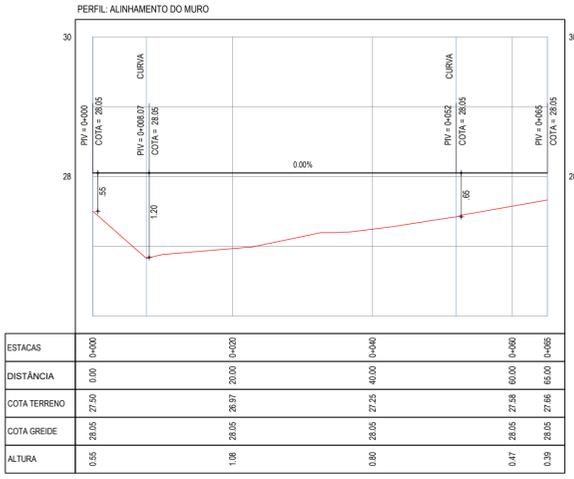

**02 PERFIL LONGITUDINAL**  
 ESCALA: H 1:500 | V 1:50

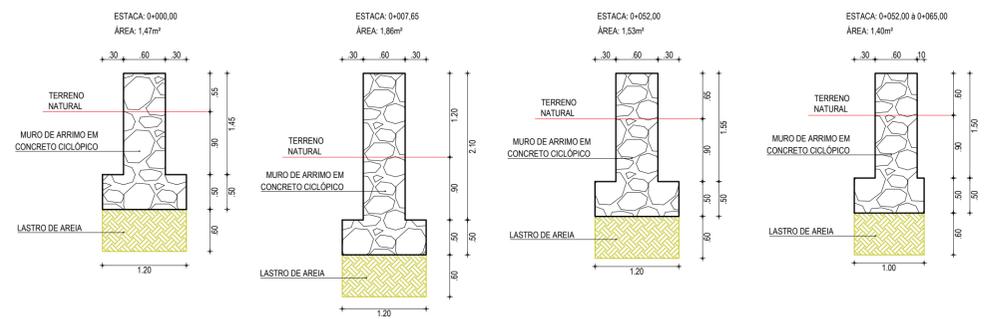

**03 SEÇÕES DO MURO DE ARRIMO**  
 ESCALA: 1:50

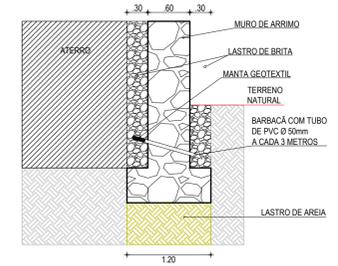

**04 DETALHE DA EXECUÇÃO**  
 ESCALA: 1:50

**ASSINATURAS E APROVAÇÃO**

PROJETISTA: \_\_\_\_\_ PROPRIETÁRIO: \_\_\_\_\_

LEONARDO SILVEIRA LIMA  
 ENGENHEIRO CIVIL - RNP: 0601581067

**GEOPAC** AV. PADRE ANTONIO TOMAS, N° 2420, SALA 601  
 BARRIO ALBERTA FORTALEZA  
 FONE: (51) 3441-1147 | EMAIL: GEOPAC@GEOPAC.COM.BR

PROPRIETÁRIO: \_\_\_\_\_  
**PREFEITURA MUNICIPAL DE ITATINGA**

OBRA: \_\_\_\_\_  
**CONSTRUÇÃO DE UM MURO DE ARRIMO EM ITATINGA**

PROJETO: \_\_\_\_\_  
**PROJETO DE CONSTRUÇÃO DO MURO DE ARRIMO**

CONTEÚDO: \_\_\_\_\_  
**PROJETO DE CONTENÇÃO**

IDENTIFICAÇÃO DOS DESENHOS:  
 01 PLANTA BAIXA  
 02 PERFIL DO MURO  
 03 SEÇÕES DO MURO DE ARRIMO  
 04 DETALHE DA DRENAGEM

FOUN: \_\_\_\_\_ DATA: \_\_\_\_\_ PRONCHP: \_\_\_\_\_  
 ITATINGA/RS: \_\_\_\_\_ NOVEMBRO/2018 \_\_\_\_\_ 02/02  
 DESAHO: \_\_\_\_\_ ESCALA: \_\_\_\_\_ CONTROLE: \_\_\_\_\_  
 DIEGO SANDRE \_\_\_\_\_ INDICADA \_\_\_\_\_ ITGA - 18-15