

Tabela da área	
Nome	Área
ÁREA DE EDIFICAÇÃO	150,54 m <sup>2</sup>
ÁREA DE PAISAGISMO	135,69 m <sup>2</sup>
ÁREA DE URBANIZAÇÃO	1062,38 m <sup>2</sup>

Tabela de piso		Imagem	Área
Descrição			
GRANIL ESMERALDA			117,61 m <sup>2</sup>
LASTRO DE CONCRETO			21,32 m <sup>2</sup>
PISO DE CONCRETO INTERTRAVADO, TIPO PAVER, MODELO PLATO, 16x16x3cm, COR: NATURAL, CINZA			154,47 m <sup>2</sup>
PISO DE CONCRETO INTERTRAVADO, TIPO PAVER, MODELO PLATO, 16x16x3cm, COR: NATURAL, VERMELHO			115,56 m <sup>2</sup>
PISO DE CONCRETO INTERTRAVADO, TIPO PAVER, MODELO PLATO, 16x16x3cm, COR: NATURAL, PRETO			145,94 m <sup>2</sup>

Tabela de árvores				
Imagem	Nome Popular	Código	Nome Científico	Quantidade
	IPÊ AMARELO	TAAL	TABEBUÍJA ALBA	2
	ÁRVORE EXISTENTE	-	-	10

QUADRO DE MOBILIÁRIOS URBANOS		
Comentários	Comentários de tipos	Contador
A	BANCO	6
B	POSTE DE ILUMINAÇÃO - 2 PÉTALAS	2
C	POSTE DE ILUMINAÇÃO - 4 PÉTALAS	3
D	LIXEIRA	1



1 PLANTA DE URBANIZAÇÃO  
1:150


CREACAU	
05	
04	
03	
02	
01	Entrada Final
Revisão	Data
MATER: Rua Santa Cecília, 84 - Sala 09 Cidade: Lavanda - CE - CEP: 81.740-000 Fone/Fax: (85) 3021-1818 www.techproj.com.br   contato@techproj.com.br	
FILIAL: Av. Santos Dumont, 1140 - Sala 1112/1114 Avenida - Fortaleza - CE - CEP: 640-150-161 Fone/Fax: (85) 3021-1818	
<b>Reforma e Urbanização da Praça Carapó</b>	
<b>Cliente:</b> Prefeitura Municipal de Itaitinga	<b>Projeto:</b> Urbanização
<b>Identificação do Desenho:</b> 01 - Planta de urbanização / Paisagismo	
<b>03</b>	
<b>Desenhado:</b> Gregory Lavr	<b>Escala:</b> 1/150
<b>Data:</b> Abril / 2016	<b>Local:</b> Itaitinga / CE




Tabela da área	
Nome	Área
ÁREA DE EDIFICAÇÃO	150,54 m <sup>2</sup>
ÁREA DE PAISAGISMO	135,69 m <sup>2</sup>
ÁREA DE URBANIZAÇÃO	1062,38 m <sup>2</sup>

Tabela de Piso		
Índice	Descrição	Área
1	GRAMA ESMERALDA	117,61 m <sup>2</sup>
2	LASTRO DE CONCRETO	21,70 m <sup>2</sup>
3	PISO DE CONCRETO INTERTRAVADO, TIPO PAVEM, MODELO PLATO, 19,9X10X4CM, COR: NATURAL   CINZA	154,47 m <sup>2</sup>
4	PISO DE CONCRETO INTERTRAVADO, TIPO PAVEM, MODELO PLATO, 19,9X10X4CM, COR: NATURAL   VERMELHO	515,86 m <sup>2</sup>
5	PISO DE CONCRETO INTERTRAVADO, TIPO PAVEM, MODELO PLATO, 19,9X10X4CM, COR: NATURAL   PRETO	145,94 m <sup>2</sup>


QUADRO DE MOBILIÁRIOS URBANOS		
Comentários	Comentários de tipos	Contador
A	BANCO	6
B	POSTE DE ILUMINAÇÃO - 2 PÉTALAS	2
C	POSTE DE ILUMINAÇÃO - 4 PÉTALAS	3
D	LIXEIRA	1

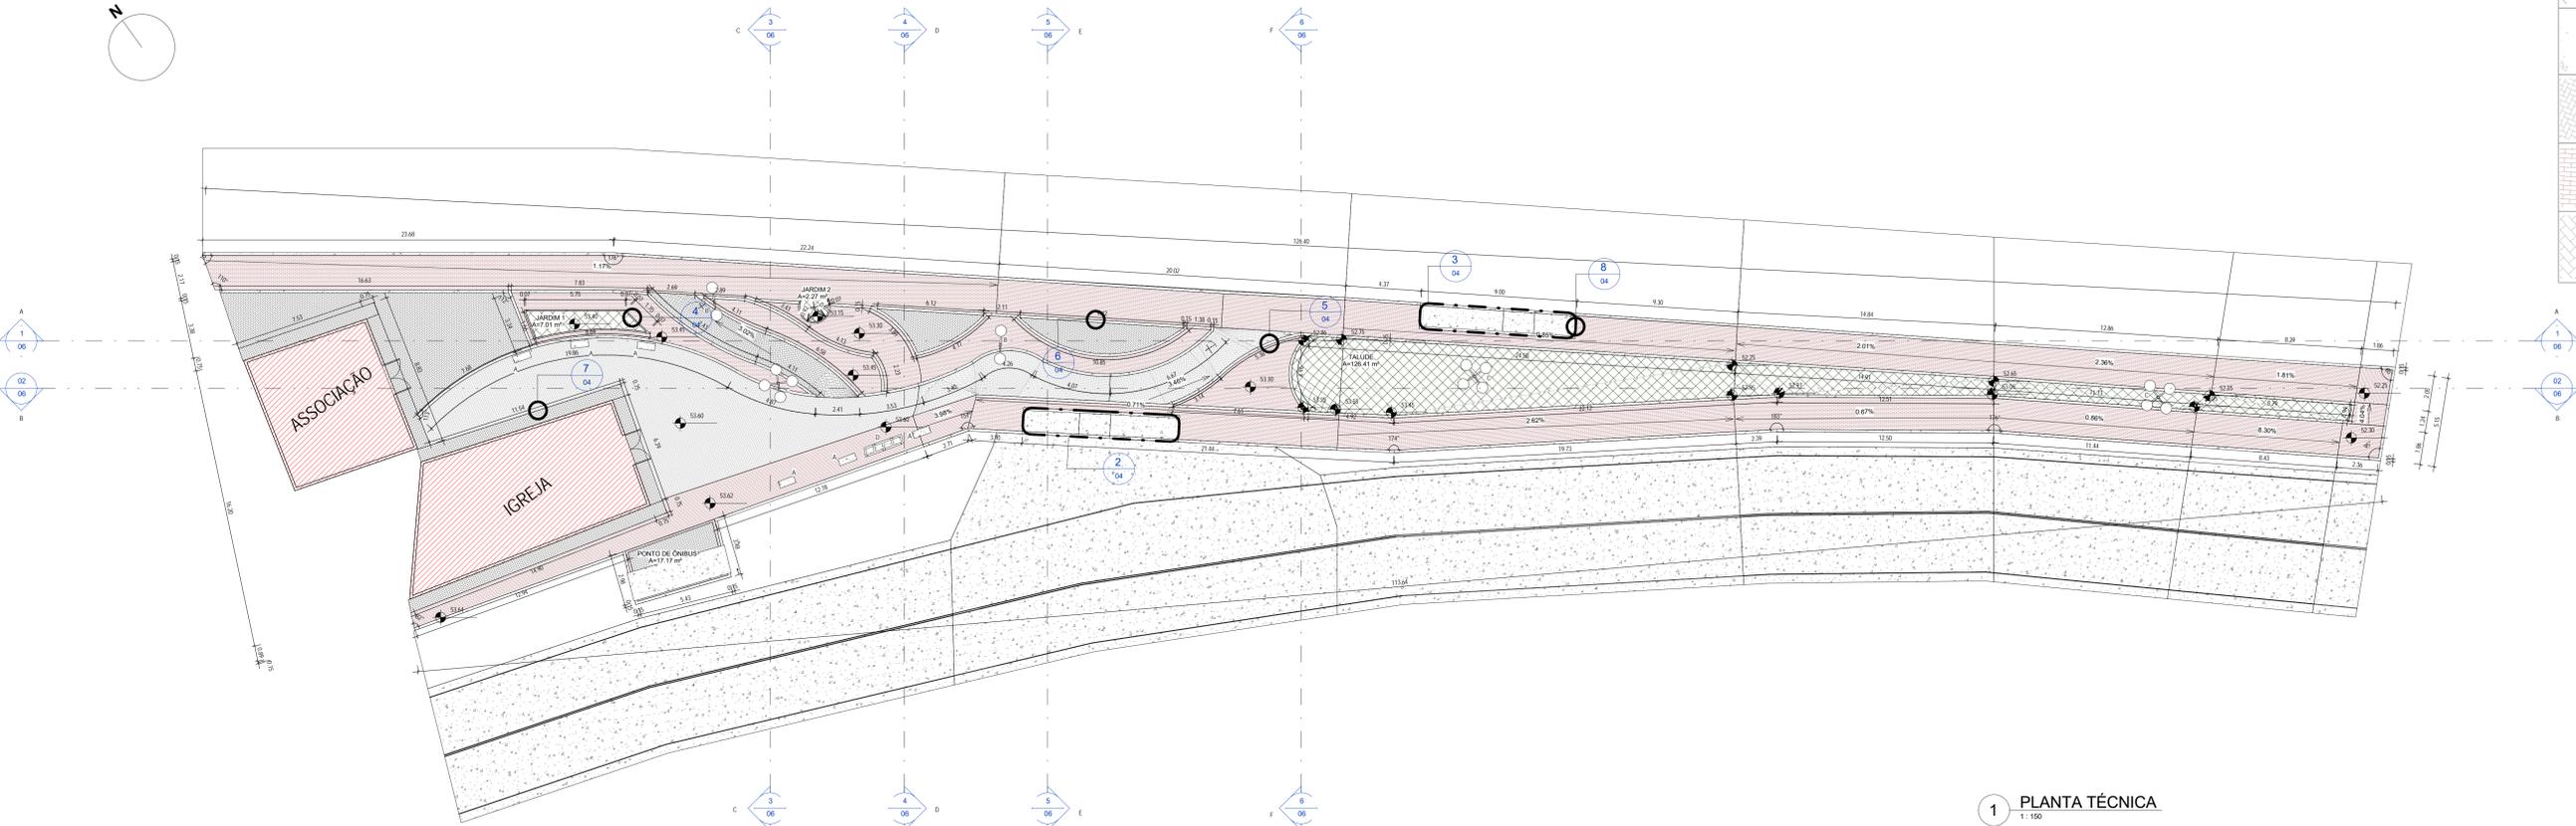


1 PLANTA TÉCNICA  
1:150

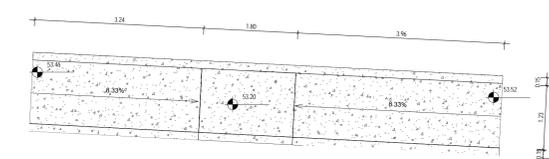

2 DETALHE RAMPA 02  
1:50

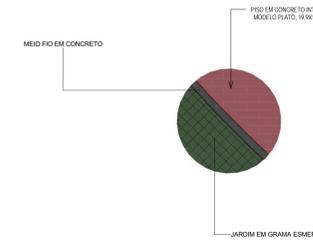


3 DETALHE RAMPA 01  
1:50

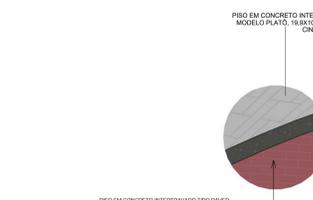


4 DETALHE 01  
1:25




5 DETALHE 02  
1:25

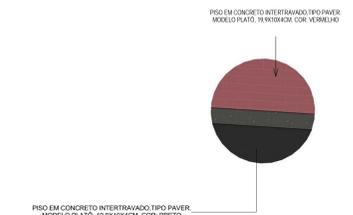

6 DETALHE 03  
1:25

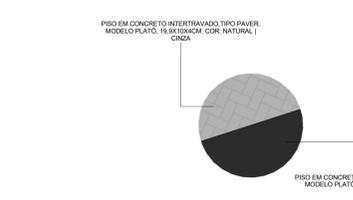

7 DETALHE 04  
1:25

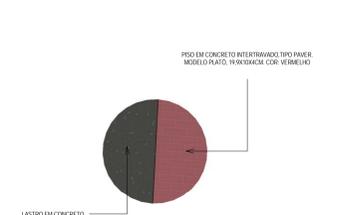

8 DETALHE 05  
1:25

Revisão	Data	Descrição
05		
04		
03		
02		
01		




**TECH PROJ**  
 Consultoria & Projetos

**Reforma e Urbanização da Praça Carapió**  
 Prefeitura Municipal de Itaitinga

MATRIZ: Rua Santa Cecília, 84 - Sala 09 - CEP: 61.140-000  
 Fone/Fax: (85) 3021-1818  
 www.techproj.com.br | contato@techproj.com.br

PROJETO: Urbanização  
 Identificação do Desenho:  
 01 - Planta Técnica  
 02 - Detalhe Rampa 01  
 03 - Detalhe Rampa 02  
 04 - Detalhe 01  
 05 - Detalhe 02  
 06 - Detalhe 03  
 07 - Detalhe 04  
 08 - Detalhe 05  
 09 - Detalhe 06

Escala: Indicada  
 Data: Abril / 2016  
 Local: Itaitinga / CE

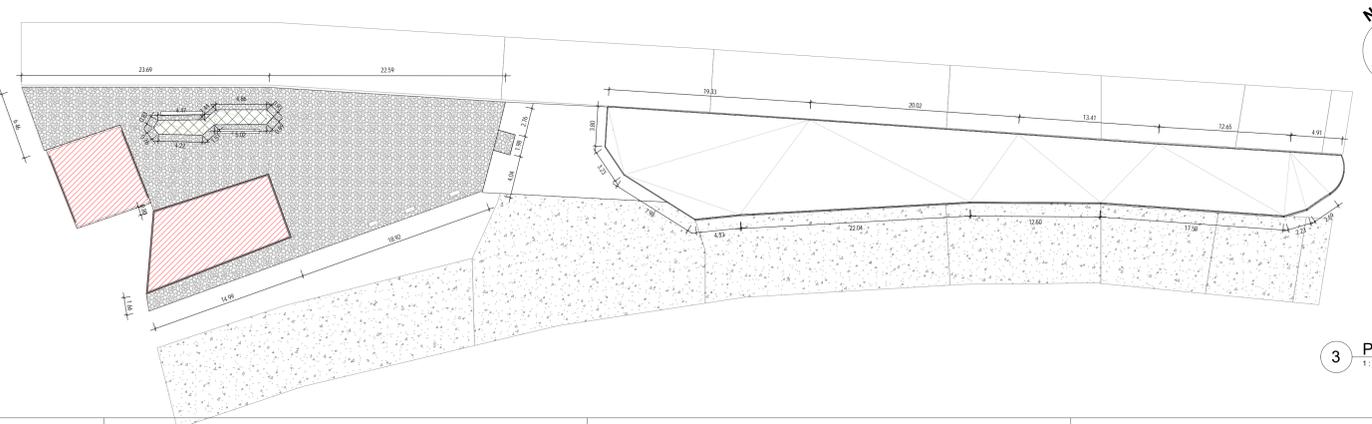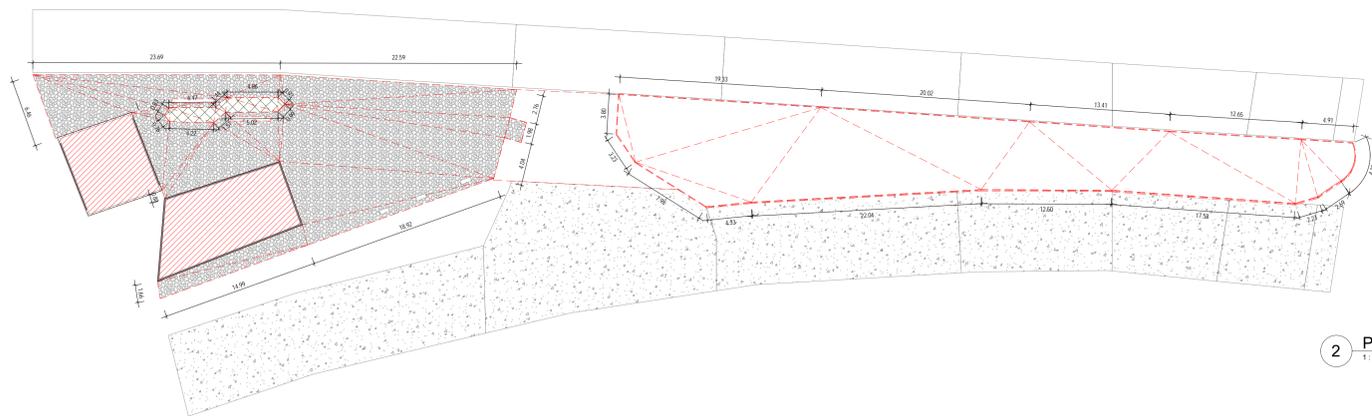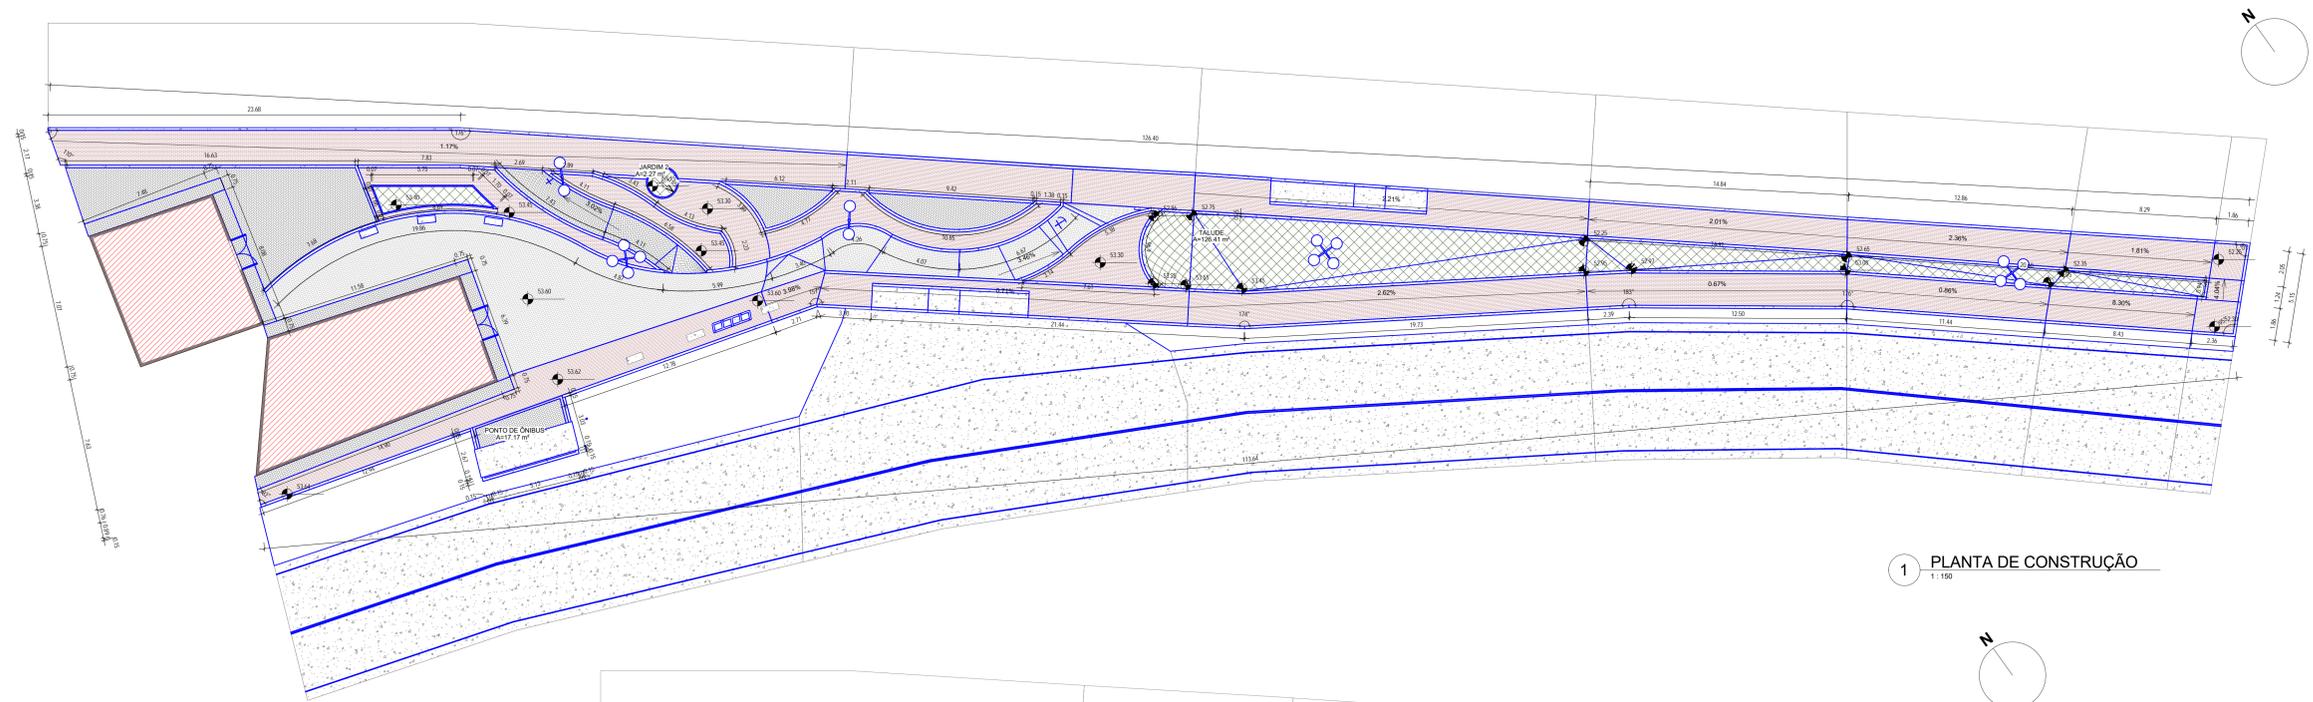

- PREVER DEMARCAÇÃO GERAL DA EDIFICAÇÃO EXISTENTE, INCLUINDO REMOÇÃO DE PISO, PLACAS, AMBARRAMENTO E COBERTURA EM TELHA COLOMADA.
- PREVER DEMARCAÇÃO DA CASA DIÁFANA, BEM COMO RETIRADA DA CERCA EXISTENTE.
- REMOVER PISO INTERBAUADO EXISTENTE PRÓXIMO DA GRUTA DA IMAGEM DA SANTA E OS BANDEIROS EM CONCRETO.

- PRESERVAR GRUTA DA IMAGEM DA SANTA.

Revista	Data	Descrição
05		
04		
03		
02		
01		Entabulamento

**TECH PROJ**  
Consultoria & Projetos

MATRIZ:  
Rua Santa Cecília, 84 - Sala 09  
Centro - Fortaleza - CE - CEP: 61.700-000  
Fone/Fax: (85) 3021-1818  
www.techproj.com.br | contato@techproj.com.br

FILIAL:  
Av. Santos Dumont, 1740 - Sala 1112/1114  
Aldeota - Fortaleza - CE - CEP: 61.500-161  
Fone/Fax: (85) 3021-1818

Obra: Reforma e Urbanização da Praça Carapió

Cliente: Prefeitura Municipal de Itaitinga


Projeto: Urbanização

Identificação do Desenho:


01 - Planta Construir  
02 - Planta Demolir  
03 - Planta Existente

Prancha: 05


Elaborado: Gregory Lavr  
Escala: Indicada  
Data: Abril / 2016  
Local: Itaitinga / CE

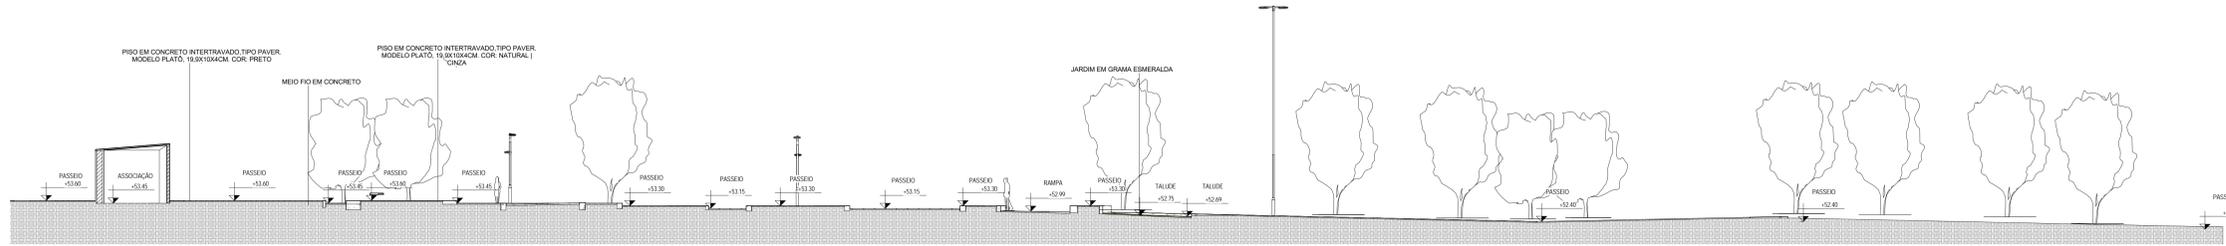


1 CORTE A - A  
1:100

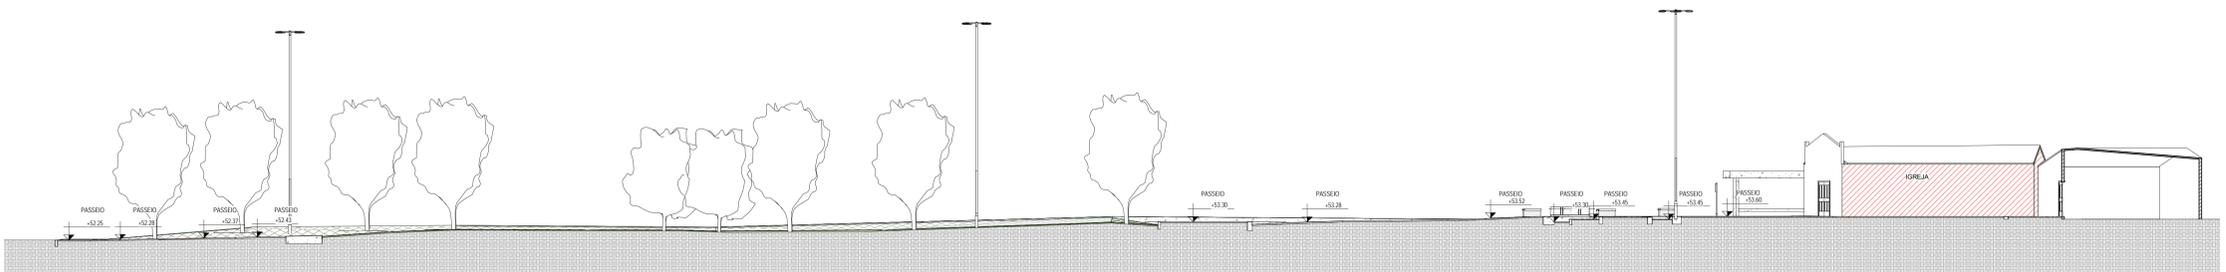


02 CORTE B - B  
1:100

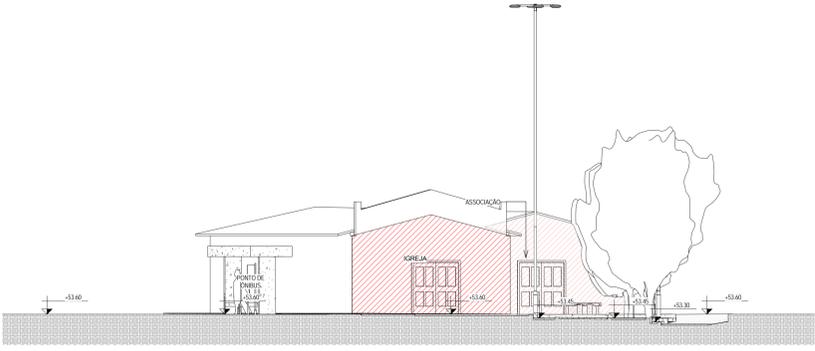


3 CORTE C - C  
1:100

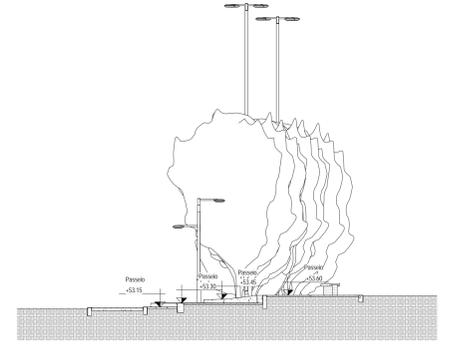


4 CORTE D - D  
1:100

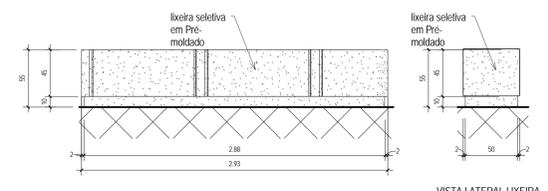


11 DETALHE LIXEIRA VISTA LATERAL  
ESCALA 1:20

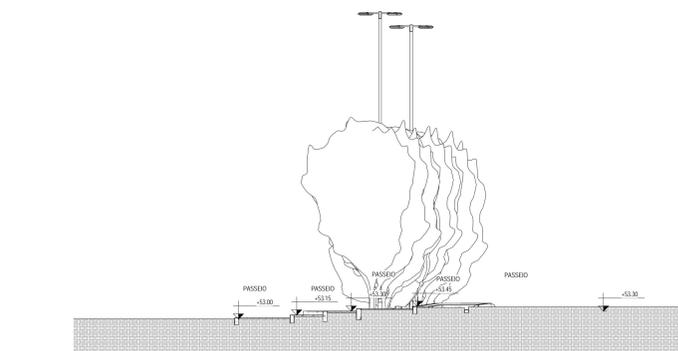


5 CORTE E - E  
1:100

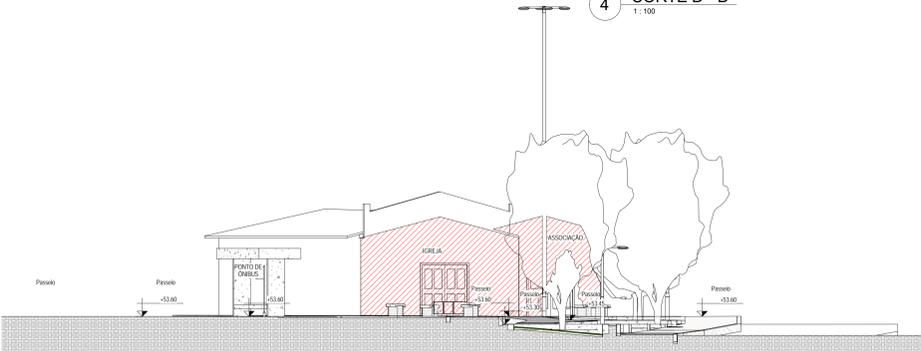


6 CORTE F - F  
1:100

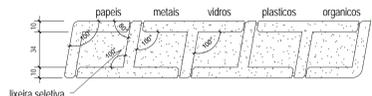


12 DETALHE LIXEIRA PLANTA BAIXA  
ESCALA 1:20

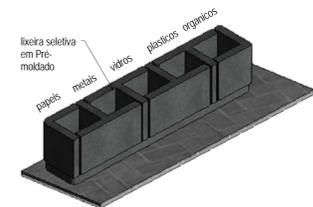


13 LIXEIRA EM PRÉ-MOLDADO  
ESCALA 1:20

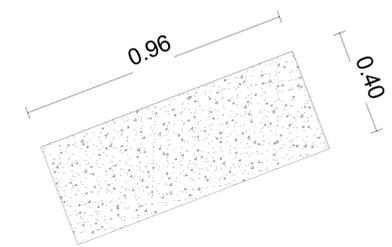


7 VISTA SUPERIOR DO BANCO  
1:10

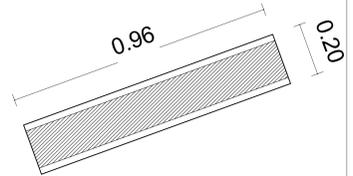


8 PLANTA BAIXA - ESTRUTURA DO BANCO  
1:10

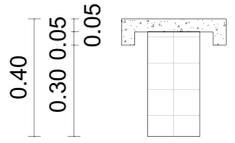

9 VISTA LATERAL DO BANCO  
1:10

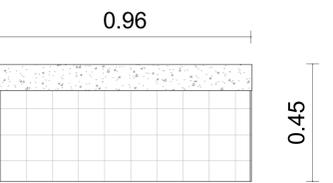

10 VISTA FRONTAL DO BANCO  
1:10

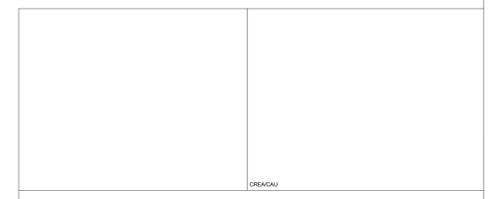

REVISÃO	DATA	DESCRIÇÃO
05		
04		
03		
02		
01		

**TECH PROJ**  
 Consultoria & Projetos  
 MATRIZ: Rua Santa Cecília, 84 - Sala 09 - CEP: 61.740-000  
 FILIAL: Av. Santos Dumont, 1740 - Sala 1112/1114 - Aldeia Fortaleza CE - CEP: 61.150-161  
 Fone/Fax: (85) 3021-1818 Fone/Fax: (85) 3021-1818  
 www.techproj.com.br | contato@techproj.com.br

Reformas e Urbanização da Praça Carapio Prefeitura Municipal de Itaitinga		Projeto: Urbanização	
Identificação do Desenho: 01 - Corte A-A 02 - Corte B-B 03 - Corte C-C 04 - Corte D-D 05 - Corte E-E 06 - Corte F-F	07 - Vista Superior do Banco 08 - Planta Baixa - Estrutura do Banco 09 - Vista Lateral do Banco 10 - Vista Frontal do Banco 11 - Detalhe Lixeira Vista Frontal 12 - Detalhe Lixeira Planta Baixa	13 - Lixeira em Pré-Moldado	Prancha: <b>06</b>
Elaborado: Gregory Lavr	Escala: Indicada	Data: Abril / 2016	Local: Itaitinga / CE

