



**01 CORTE AA**  
ESCALA 1/100

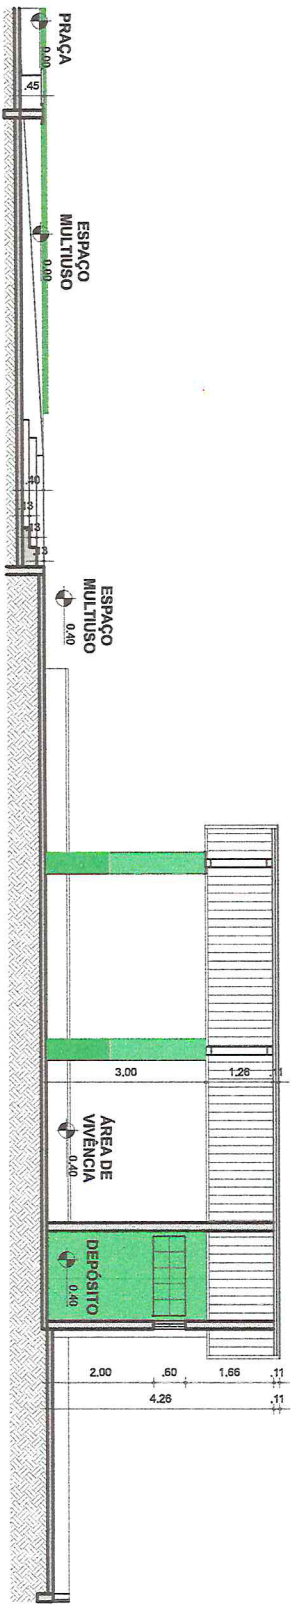

**02 CORTE BB**  
ESCALA 1/100

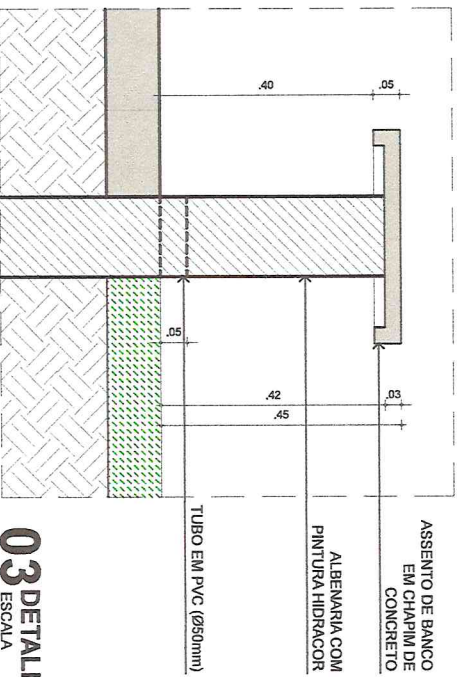

**03 DETALHE 01**  
ESCALA 1/10

<b>PREFEITURA MUNICIPAL DE ITAITINGA</b> SECRETARIA DE INFRAESTRUTURA		OBRA: ACADEMIA DE SAÚDE - MOD. INTERMEDIÁRIO	
CONTEÚDO DA PRANCHA: 01 - CORTE AA 02 - CORTE BB 03 - DETALHE 01		PROJETO: ARQUITETURA	
DESENHO: ISABEL	ESCALA: INDICADA	DATA: MAIO/2017	FASE: PROJETO BÁSICO
LOCALIZAÇÃO: PARQUE STO. ANTÔNIO - ITAITINGA - CE		PRANCHA: <b>04 05</b>	

*M. Isabel*  
 Arquiteta e Urbanista  
 CAU Nº: 298548-11

