



01 ELEVACÃO E1
ESCALA 1/100

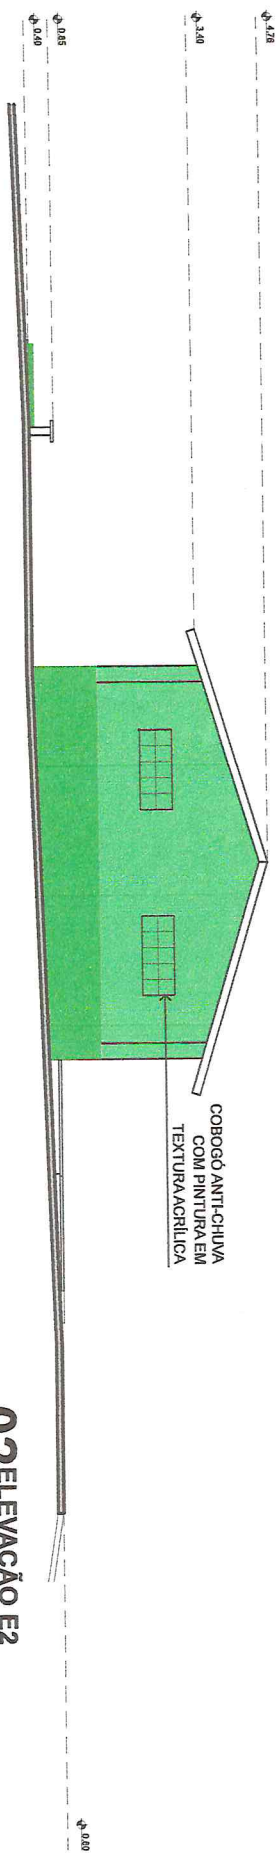

02 ELEVACÃO E2
ESCALA 1/100

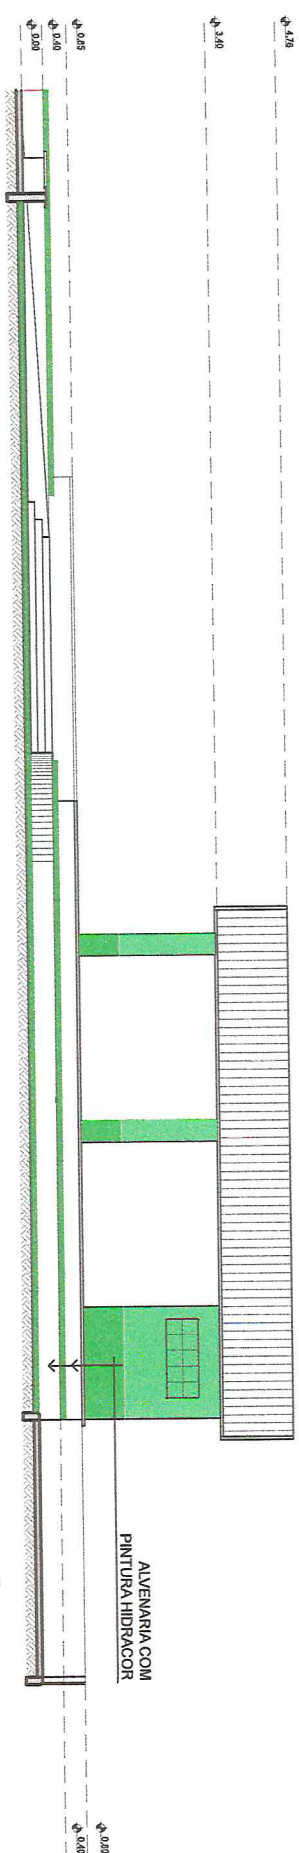

03 ELEVACÃO E3
ESCALA 1/100

PREFEITURA MUNICIPAL DE ITAITINGA
SECRETARIA DE INFRAESTRUTURA

CONTÍDIO DA PRONCHIA:

- 01 - ELEVACÃO E1
- 02 - ELEVACÃO E2
- 03 - ELEVACÃO E3

DESENHO: ISABEL
ESCALA: INDICADA

DATA: MAIO/2017

OBRA: ACADÊMIA DE SAÚDE - MOD. INTERMEDIÁRIO

PROJETO: ARQUITETURA

LOCALIZAÇÃO: PARQUE STO. ANTÔNIO - ITAITINGA - CE

ITAITINGA

05/05

M. Isabel Cavalcante Araújo
Arquiteta e Urbanista
CAU N.º: A93548-1

