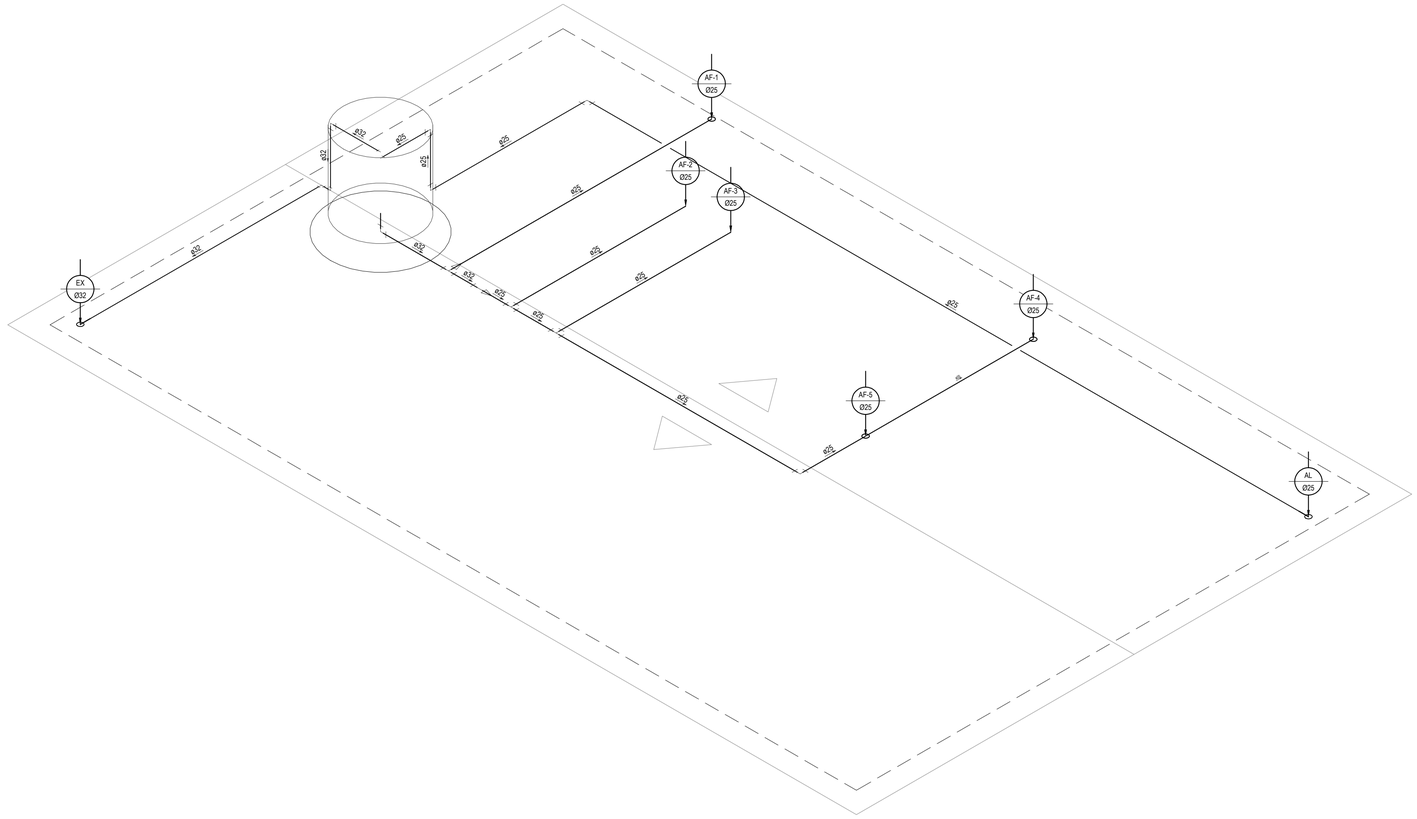

DETALHE ISOMÉTRICO DA CAIXA D'ÁGUA

ESCALA: 1/50

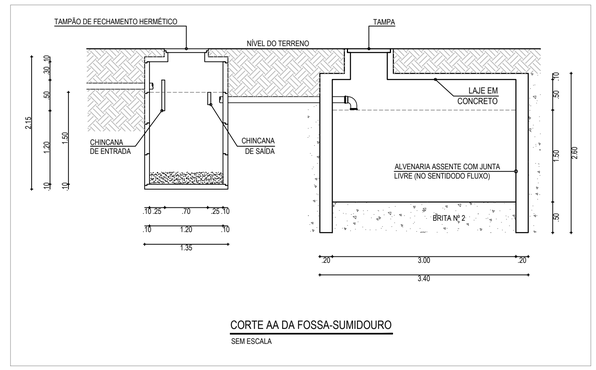

CORTE AA DA FOSSA-SUMIDOURO

SEM ESCALA

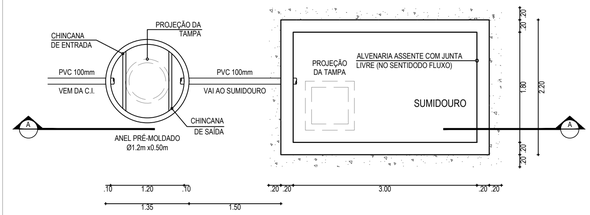

DETALHE DA FOSSA-SUMIDOURO

SEM ESCALA

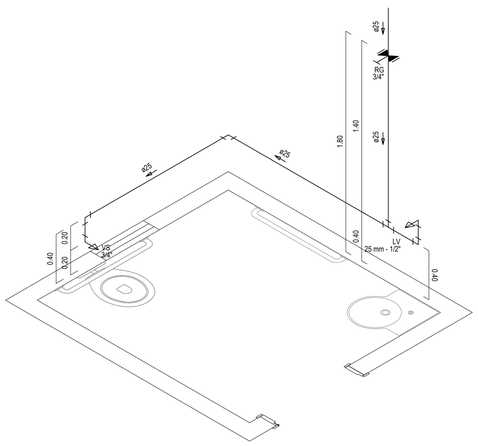

DETALHE ISOMÉTRICO 1

ESCALA: 1/25

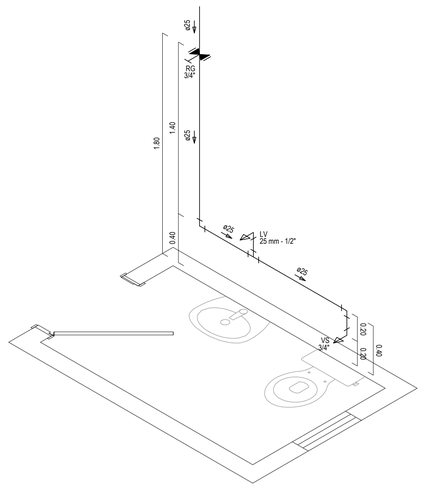

DETALHE ISOMÉTRICO 2

ESCALA: 1/25

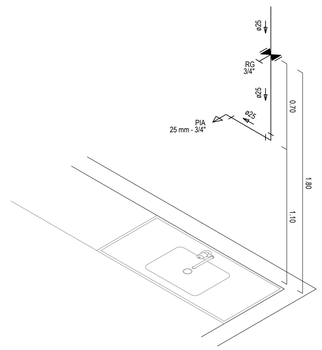

DETALHE ISOMÉTRICO 4

ESCALA: 1/25

ASSINATURAS E APROVAÇÃO

PROJETISTA:

GESSICA DA SILVA MATIAS
ARQUITETA E URBANISTA - CAU CE: 192073-3

PROPRIETÁRIO:

APROVAÇÃO

GEOPAC
AVENIDA PADRE ANTÔNIO TOMAS, N.º 2420, SALA 501
BAIRRO ALDEOTA | FORTALEZA/CE
FONE: 85 3241.31.47 | EMAIL: GEOPAC@GEOPAC.COM.BR

PROPRIETÁRIO:
PREFEITURA MUNICIPAL DE ITAITINGA

OBRA:
CONSTRUÇÃO DO CONSELHO TUTELAR EM ITAITINGA/CE

PROJETO:
CONSTRUÇÃO DO CONSELHO TUTELAR

CONTEÚDO:
INSTALAÇÕES HIDROSSANITÁRIAS

IDENTIFICAÇÃO DOS DESENHOS:
FOSSA-SUMIDOURO
DETALHES ISOMÉTRICOS

LOCAL: ANTÔNIO MIGUEL - ITAITINGA/CE	DATA: SETEMBRO/2018	PRANCHA: 04/04
DESENHO: DANIEL MOREIRA	ESCALA: INDICADA	CONTROLE: ITGA - 18 20