



Legenda dos pilares	
	Pilar que passa
	Pilar que mora
Legenda das vigas e paredes	
	Viga

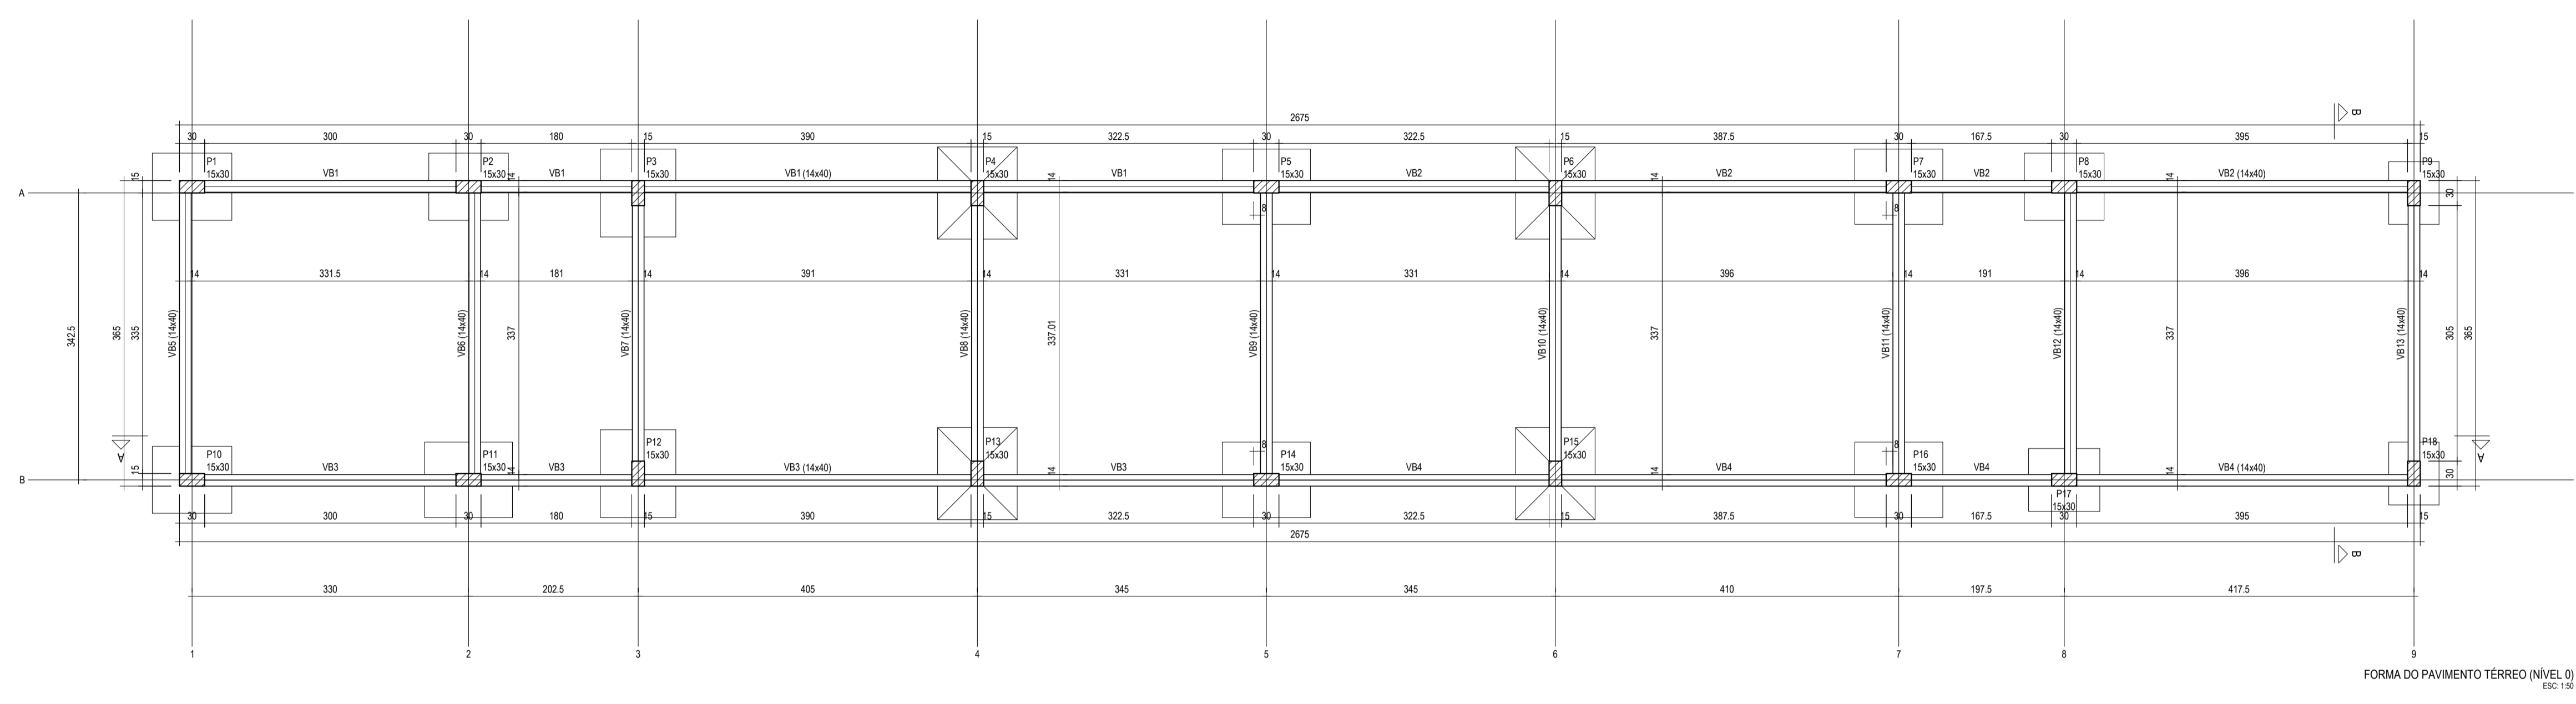

FORMA DO PAVIMENTO TERREO (NÍVEL 0)
ESC: 1:50

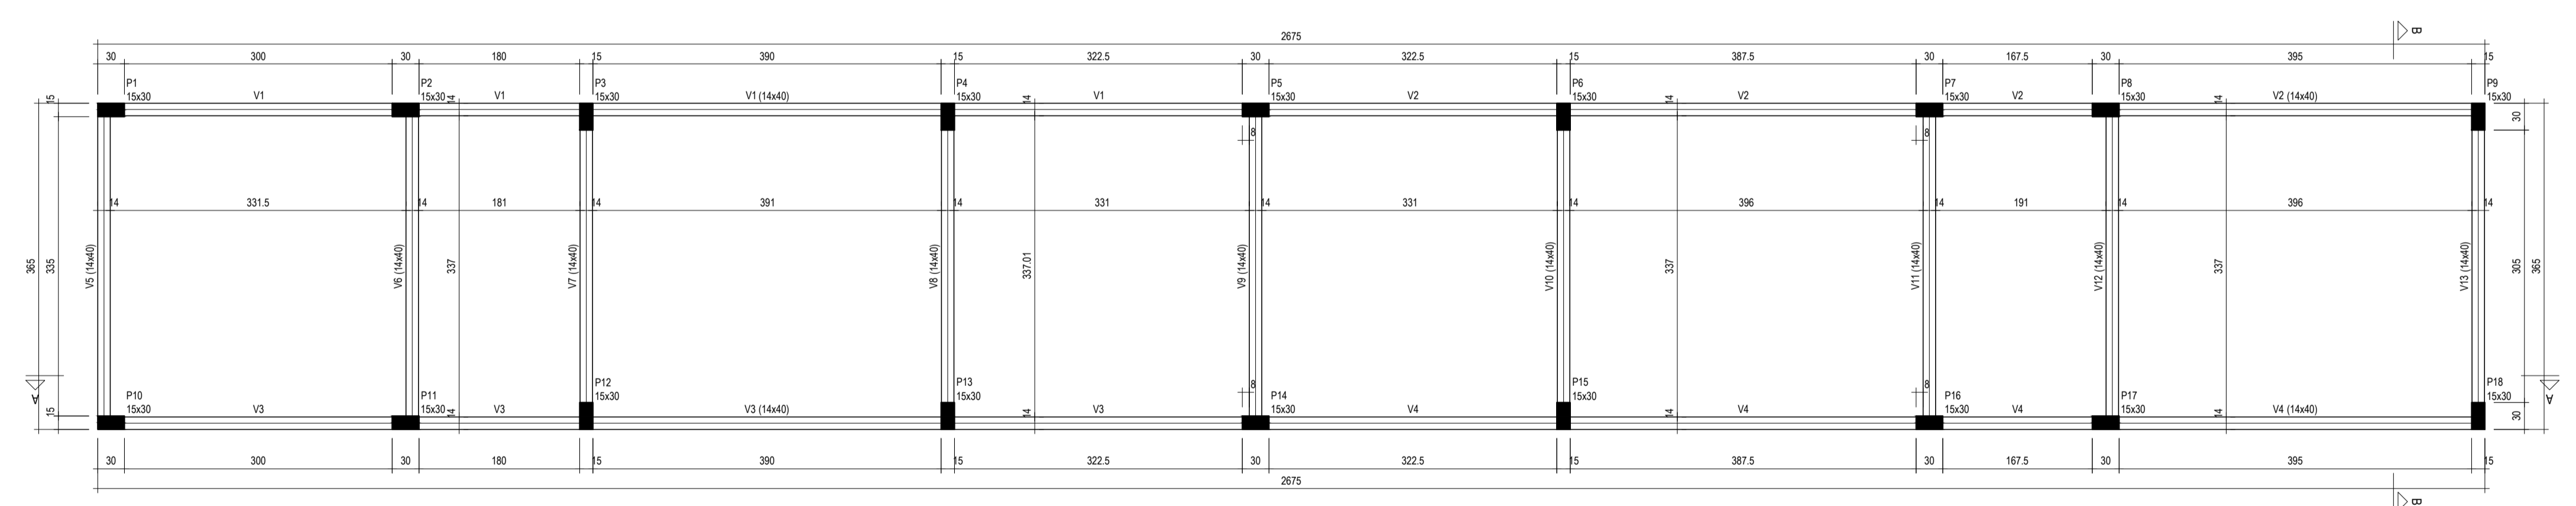

FORMA DO PAVIMENTO SUPERIOR (NÍVEL 310)
ESC: 1:50

ASSINATURAS E APROVAÇÃO

PROJETISTA	PROPRIETÁRIO	
GESSICA DA SILVA MATIAS ARQUITETA E URBANISTA - CAU CE: 190273-3		
APROVAÇÃO		
PROPRIETÁRIO PREFEITURA MUNICIPAL DE ITATINGA		
OBRA: CONSTRUÇÃO DE UM ESTÁDIO DE FUTEBOL EM ITATINGA		
PROJETO: CONSTRUÇÃO DE UM ESTÁDIO DE FUTEBOL		
CONTEÚDO: PROJETO ESTRUTURAL - BLOCO 1		
IDENTIFICAÇÃO DOS DESENHOS: 01: FORMA DO PAVIMENTO TERREO (NÍVEL 0) 02: FORMA DO PAVIMENTO SUPERIOR (NÍVEL 310)		
TÍTULO: GERERAU - ITATINGA	DATA: SETEMBRO/2018	FOLHA Nº: 05/07
REVISÃO: MATEUS DANTE	INDICADA	CONTROLADO: ITGA - 18 18

GEO PAC AV. PADRE ANTONIO TOMAS, N.º 240, SALA 001
BARRIO ALDEIA, FORTALEZA
FONE: 85 304 1247 EMAIL: GEO.PAC@GEO.PAC.COM.BR