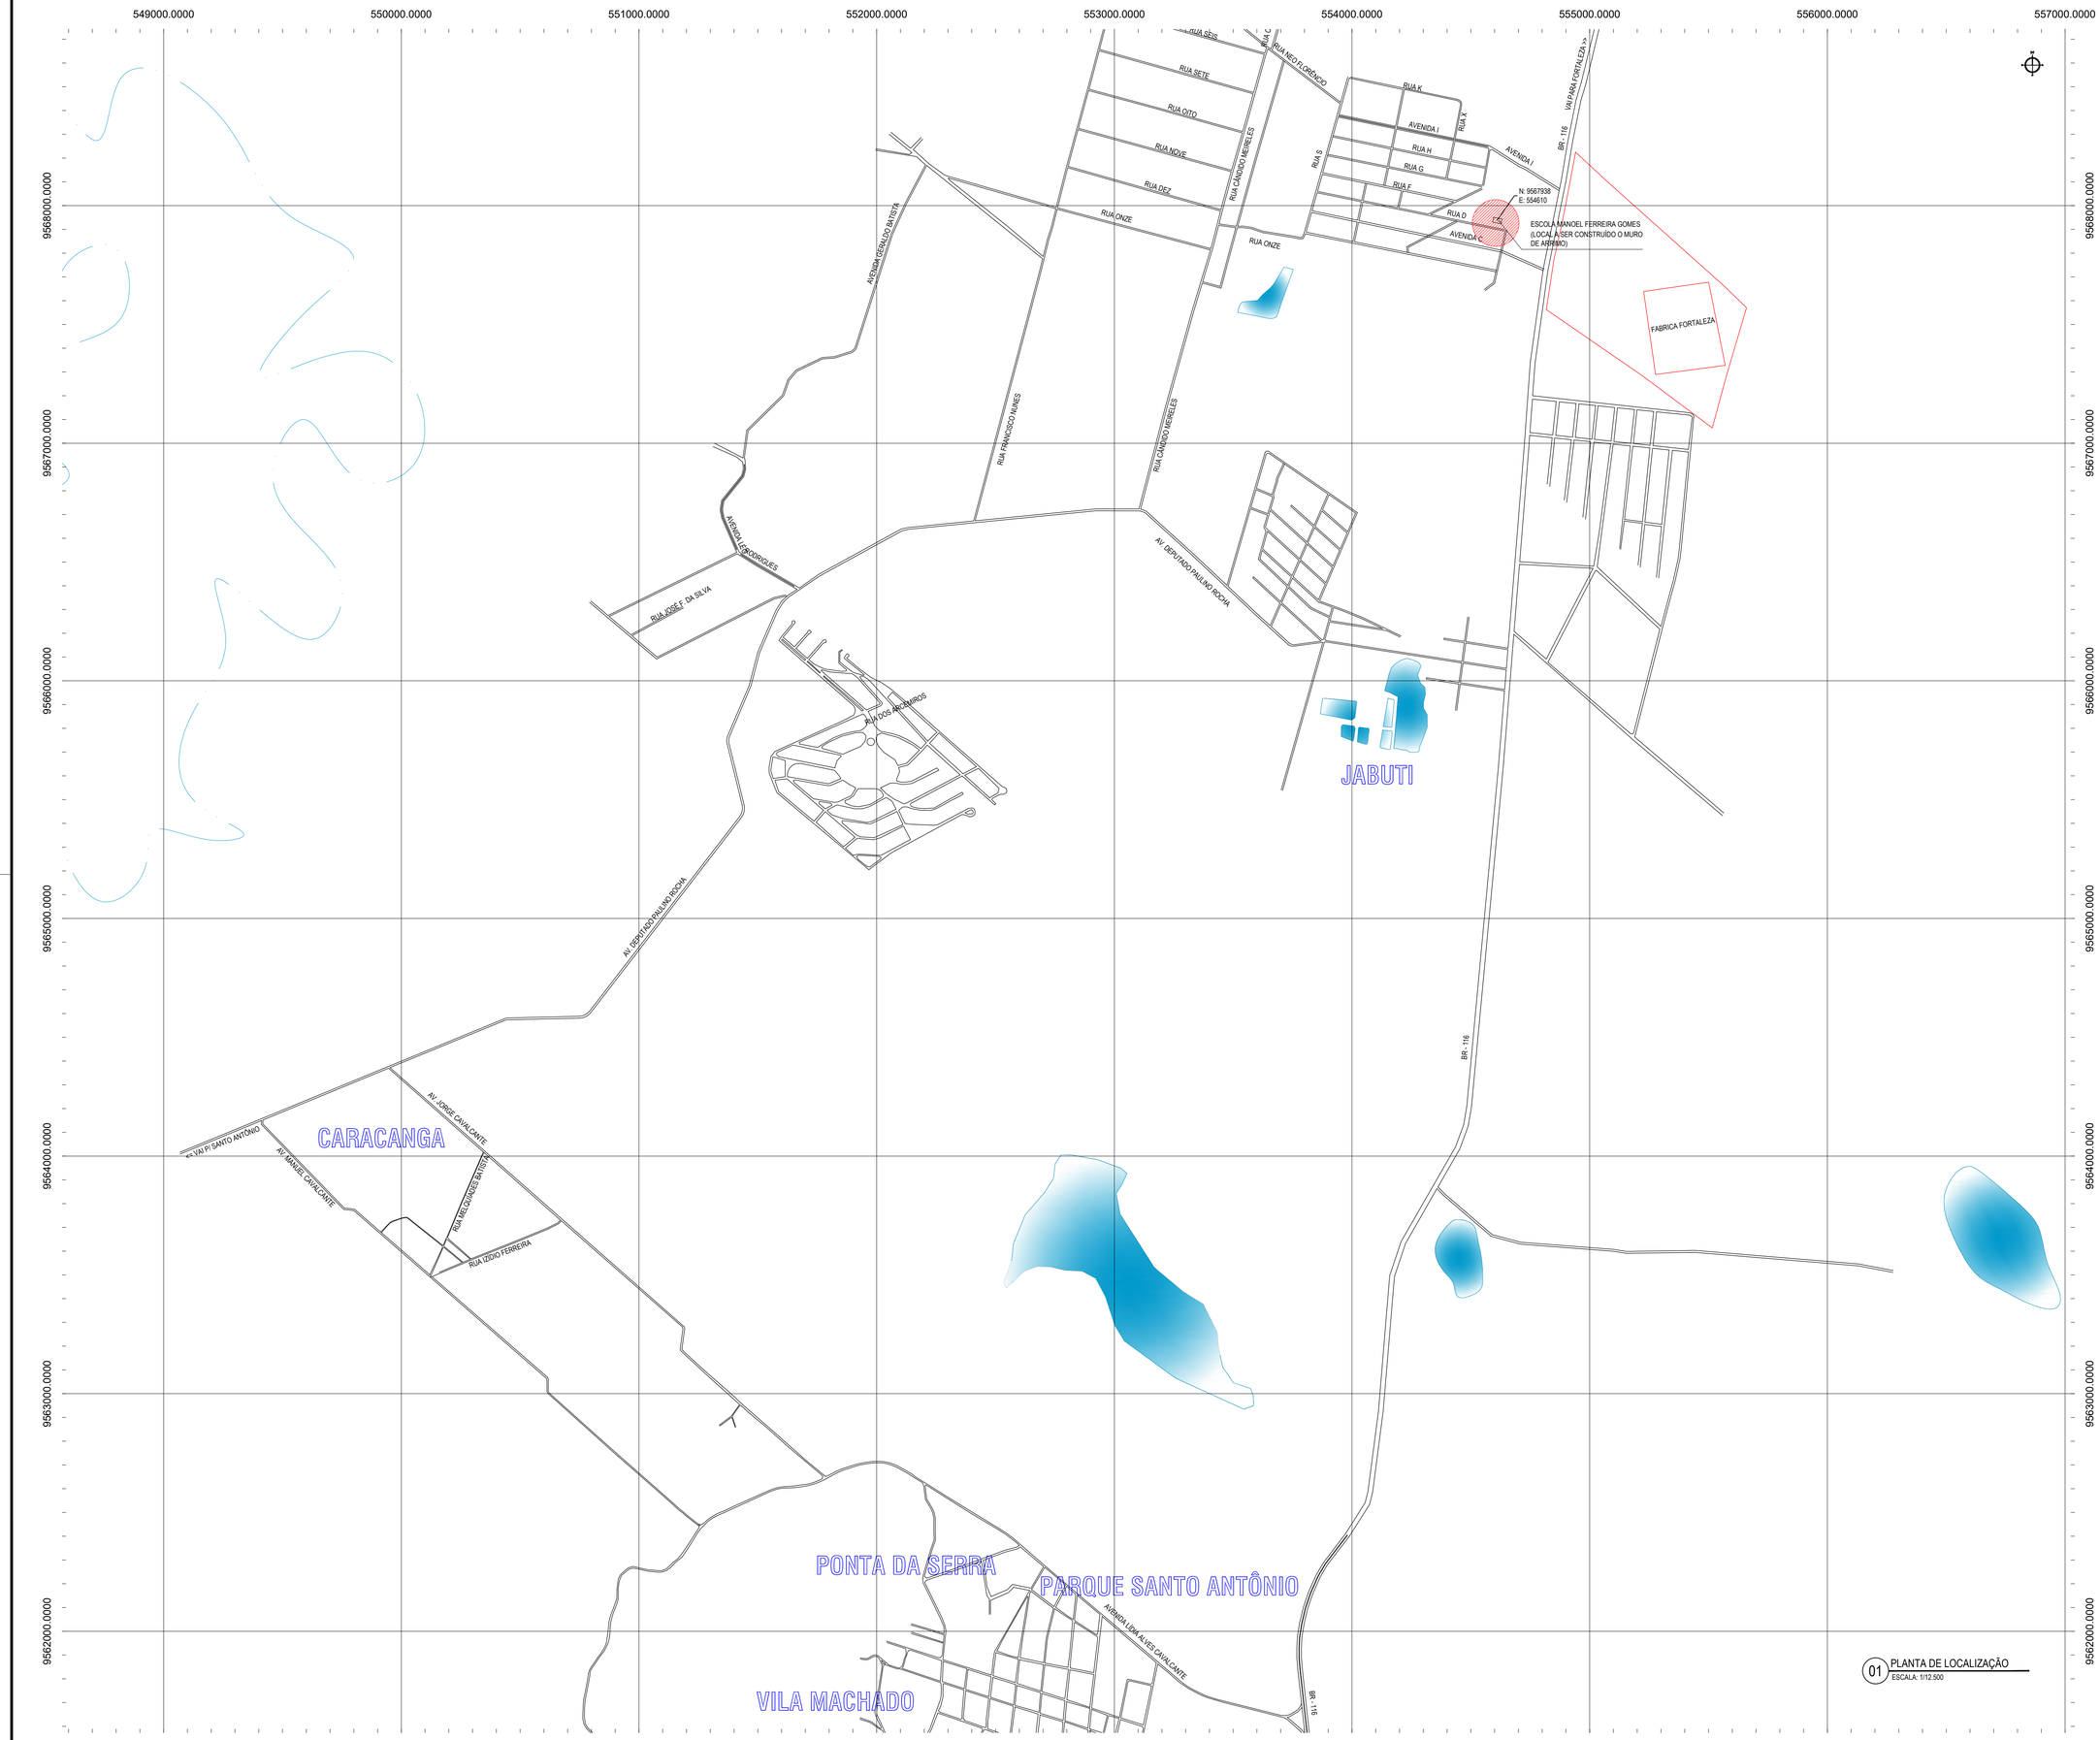

PLANTA CHAVE

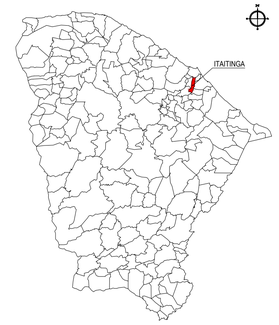

NOTAS

DATUM VERTICAL - ARBITRADO
SISTEMA DE COORDENADAS - SIRGAS (WGS84)
MERIDIANO CENTRAL - 39° W GR.
PROJEÇÃO UNIVERSAL DE MERCATOR (UTM) - ZONA 24M

LEGENDA - EM PLANTA

VIAS EXISTENTES

LOCAL A SER CONSTRUÍDO O MURO DE ARRIMO

ASSINATURAS E APROVAÇÃO

PROJETISTA:

LEONARDO SILVEIRA LIMA
ENGENHEIRO CIVIL - RNP: 0601581067

PROPRIETÁRIO:

APROVAÇÃO

GEOPAC
AV. PADRE ANTÔNIO TOMÁS, N.º 2430, SALA 501
BAIRRO ALDEOTA | FORTALEZA/CE
FONE: 85 3241.3147 | EMAIL: GEOPAC@GEOPAC.COM.BR

PROPRIETÁRIO:
PREFEITURA MUNICIPAL DE ITAITINGA

OBRA:
CONSTRUÇÃO DE UM MURO DE ARRIMO EM ITAITINGA

PROJETO:
CONSTRUÇÃO DE UM MURO DE ARRIMO

CONTEÚDO:
MAPA DE LOCALIZAÇÃO

IDENTIFICAÇÃO DOS DESENHOS:
01. PLANTA DE LOCALIZAÇÃO

01 PLANTA DE LOCALIZAÇÃO
ESCALA: 1/12.500

LOCAL: ITAITINGA/CE	DATA: NOVEMBRO/2018	PRANCHA: 01/02
DESENHO: NAIANNE MATIAS	ESCALA: INDICADA	CONTROLE: ITGA - 18 21