

NOTAS
 DATUM VERTICAL - ARBITRADO
 SISTEMA DE COORDENADAS - SIRGAS-2000
 MERIDIANO CENTRAL - 39° W GR.
 PROJEÇÃO UNIVERSAL DE MERCATOR (UTM) - ZONA 24M

- LEGENDA - EM PLANTA
- VIAS EXISTENTES
 - LOCAL DA PAVIMENTAÇÃO
 - ITAITINGA - SEDE

ASSINATURAS E APROVAÇÃO

PROJETISTA	PROPRIETÁRIO
LEONARDO SILVEIRA LIMA ENGENHEIRO CIVIL - RNP: 091581987	

APROVAÇÃO

GEO PAC AV. PADRE ANTÔNIO TOMÁS, N.º 240, SALAS 311/322
 BARRO ALZHEIRA, FORTALEZA/CE
 FONE: (85) 3141-1341 | E-MAIL: GEO@GEO.PAC.COM.BR

PROPRIETÁRIO:
PREFEITURA MUNICIPAL DE ITAITINGA-CE


TÍTULO:
IMPLANTAÇÃO DE PAVIMENTAÇÃO EM PEDRA TOSCA EM ITAITINGA

PROJETO:
PAVIMENTAÇÃO EM PEDRA TOSCA ENTORNO DO ESTÁDIO


CONTEÚDO:
 MAPA DE LOCALIZAÇÃO
 IDENTIFICAÇÃO DOS DESENHOS:
 01 - PLANTA DE LOCALIZAÇÃO

01 PLANTA DE LOCALIZAÇÃO
 ESCALA: 1/10.000

TÍTULO: GERERAU - ITAITINGA/CE	DATA: JULHO/2019	PRONCHIA: 01/06
DESENHADO: BRENDA PARENTE	ESCALA: INDICADA	CONTROLE: ITGA - 19.15

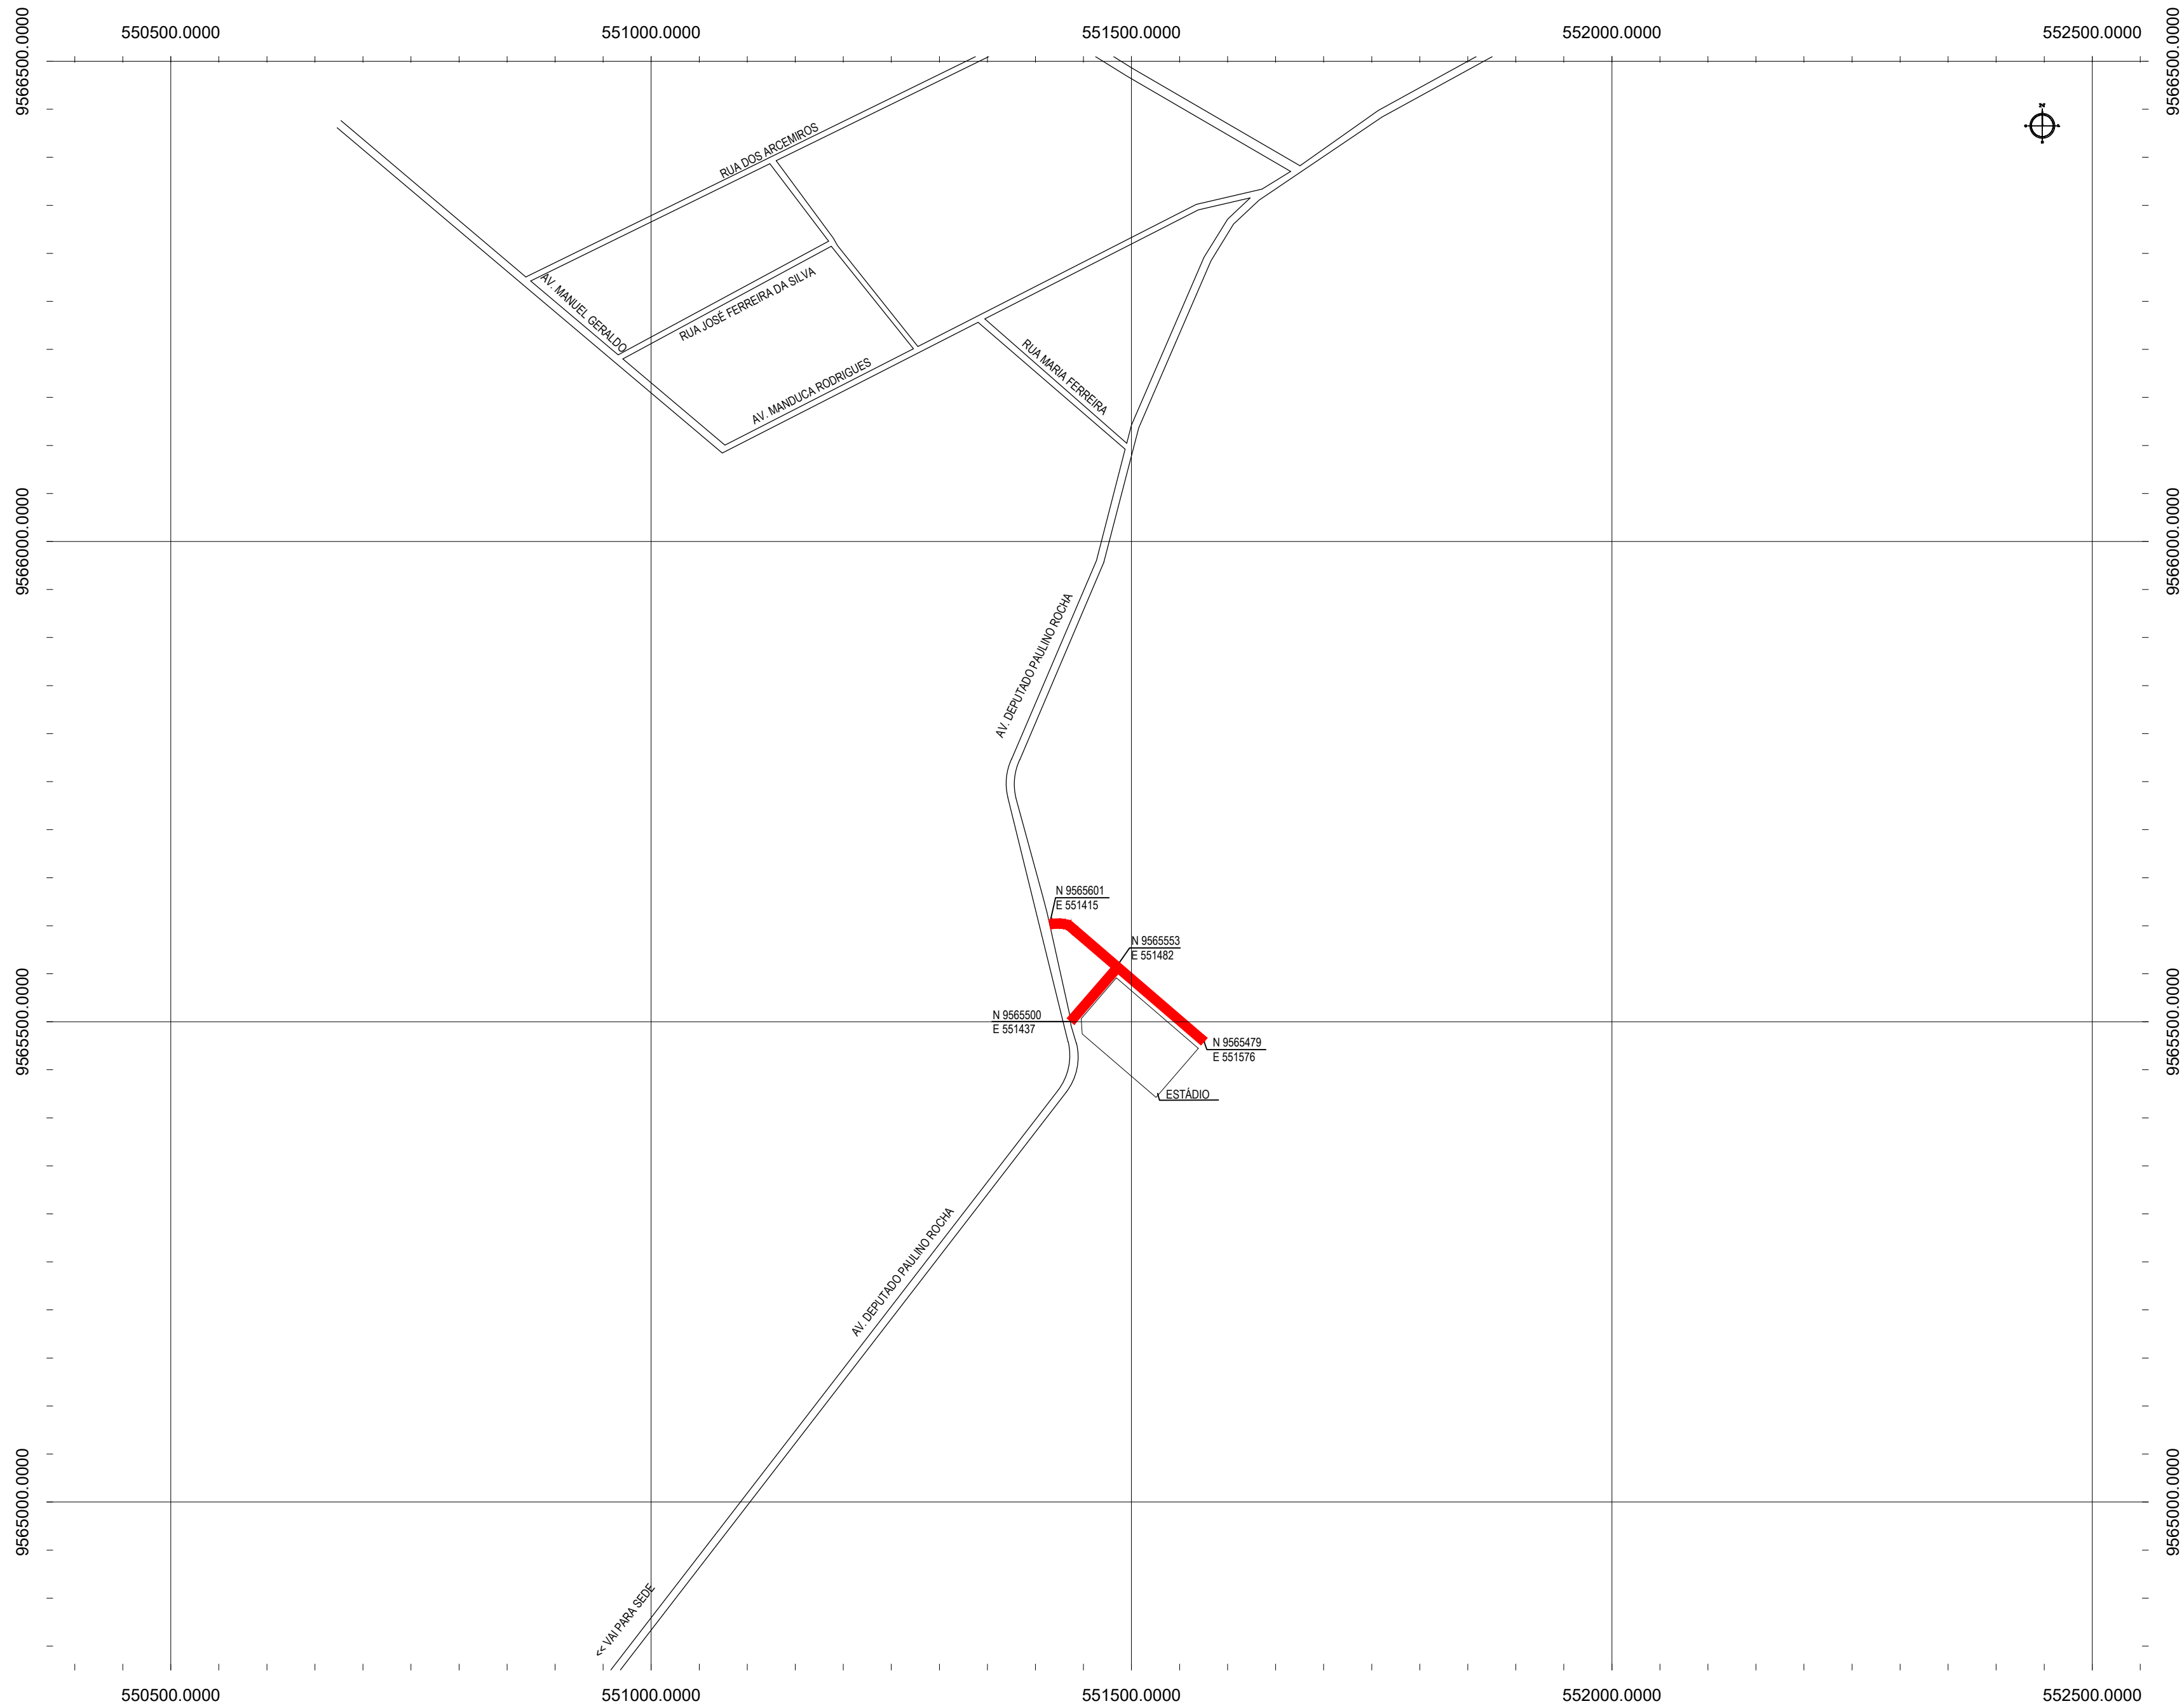

PLANTA CHAVE

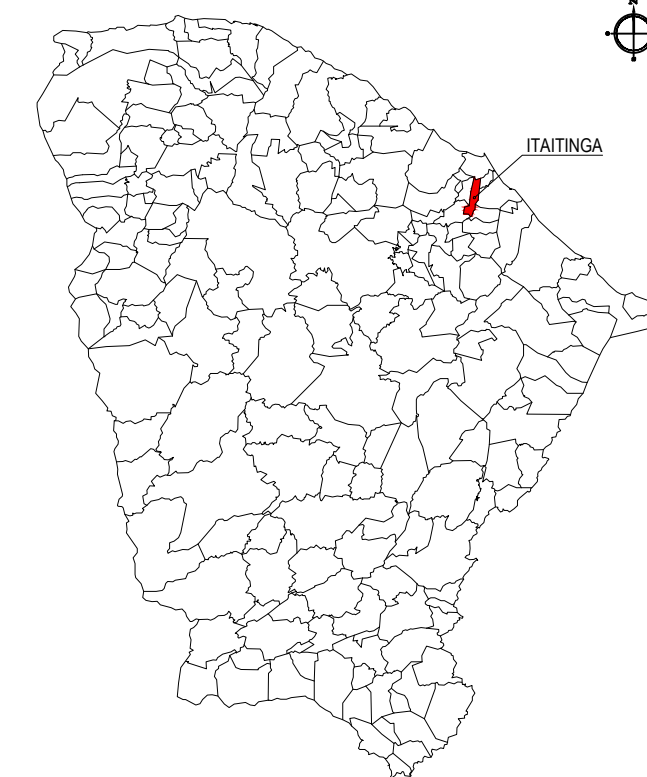

NOTAS

DATUM VERTICAL - ARBITRADO
 SISTEMA DE COORDENADAS - SIRGAS (WGS84)
 MERIDIANO CENTRAL - 39° W GR.
 PROJEÇÃO UNIVERSAL DE MERCATOR (UTM) - ZONA 24M

LEGENDA - EM PLANTA

- VIAS EXISTENTES
- RUAS A SEREM PAVIMENTADAS

ASSINATURAS E APROVAÇÃO

PROJETISTA: LEONARDO SILVEIRA LIMA ENGENHEIRO CIVIL - RNP: 0601581067	PROPRIETÁRIO: BARRIO ALDEOTA FORTALEZA/CE FONE: (85) 3241-3147 EMAIL: GEOPAC@GEOPAC.COM.BR
---	--

APROVAÇÃO

PROPRIETÁRIO:
GEOPAC AV. PADRE ANTÔNIO TOMÁS, N.º 2420, SALAS 301/302
 BARRIO ALDEOTA | FORTALEZA/CE FONE: (85) 3241-3147 | EMAIL: GEOPAC@GEOPAC.COM.BR

PREFECTURA MUNICIPAL DE ITAITINGA-CE

DBRA:
IMPLANTAÇÃO DE PAVIMENTAÇÃO EM PEDRA TOSCA EM ITAITINGA


PROJETO:
PAVIMENTAÇÃO EM PEDRA TOSCA ENTORNO DO ESTÁDIO

CONTEÚDO:
MAPA DE LOCALIZAÇÃO

IDENTIFICAÇÃO DOS DESENHOS:
 01. PLANTA DE SITUAÇÃO

01 PLANTA DE SITUAÇÃO
 ESCALA: 1/5.000

LOCAL: GERERAU - ITAITINGA/CE	DATA: JULHO/2019	PRANCHA: 02/06
DESENHO: BRENDA PARENTE	ESCALA: INDICADA	CONTROLE: ITGA - 19 15

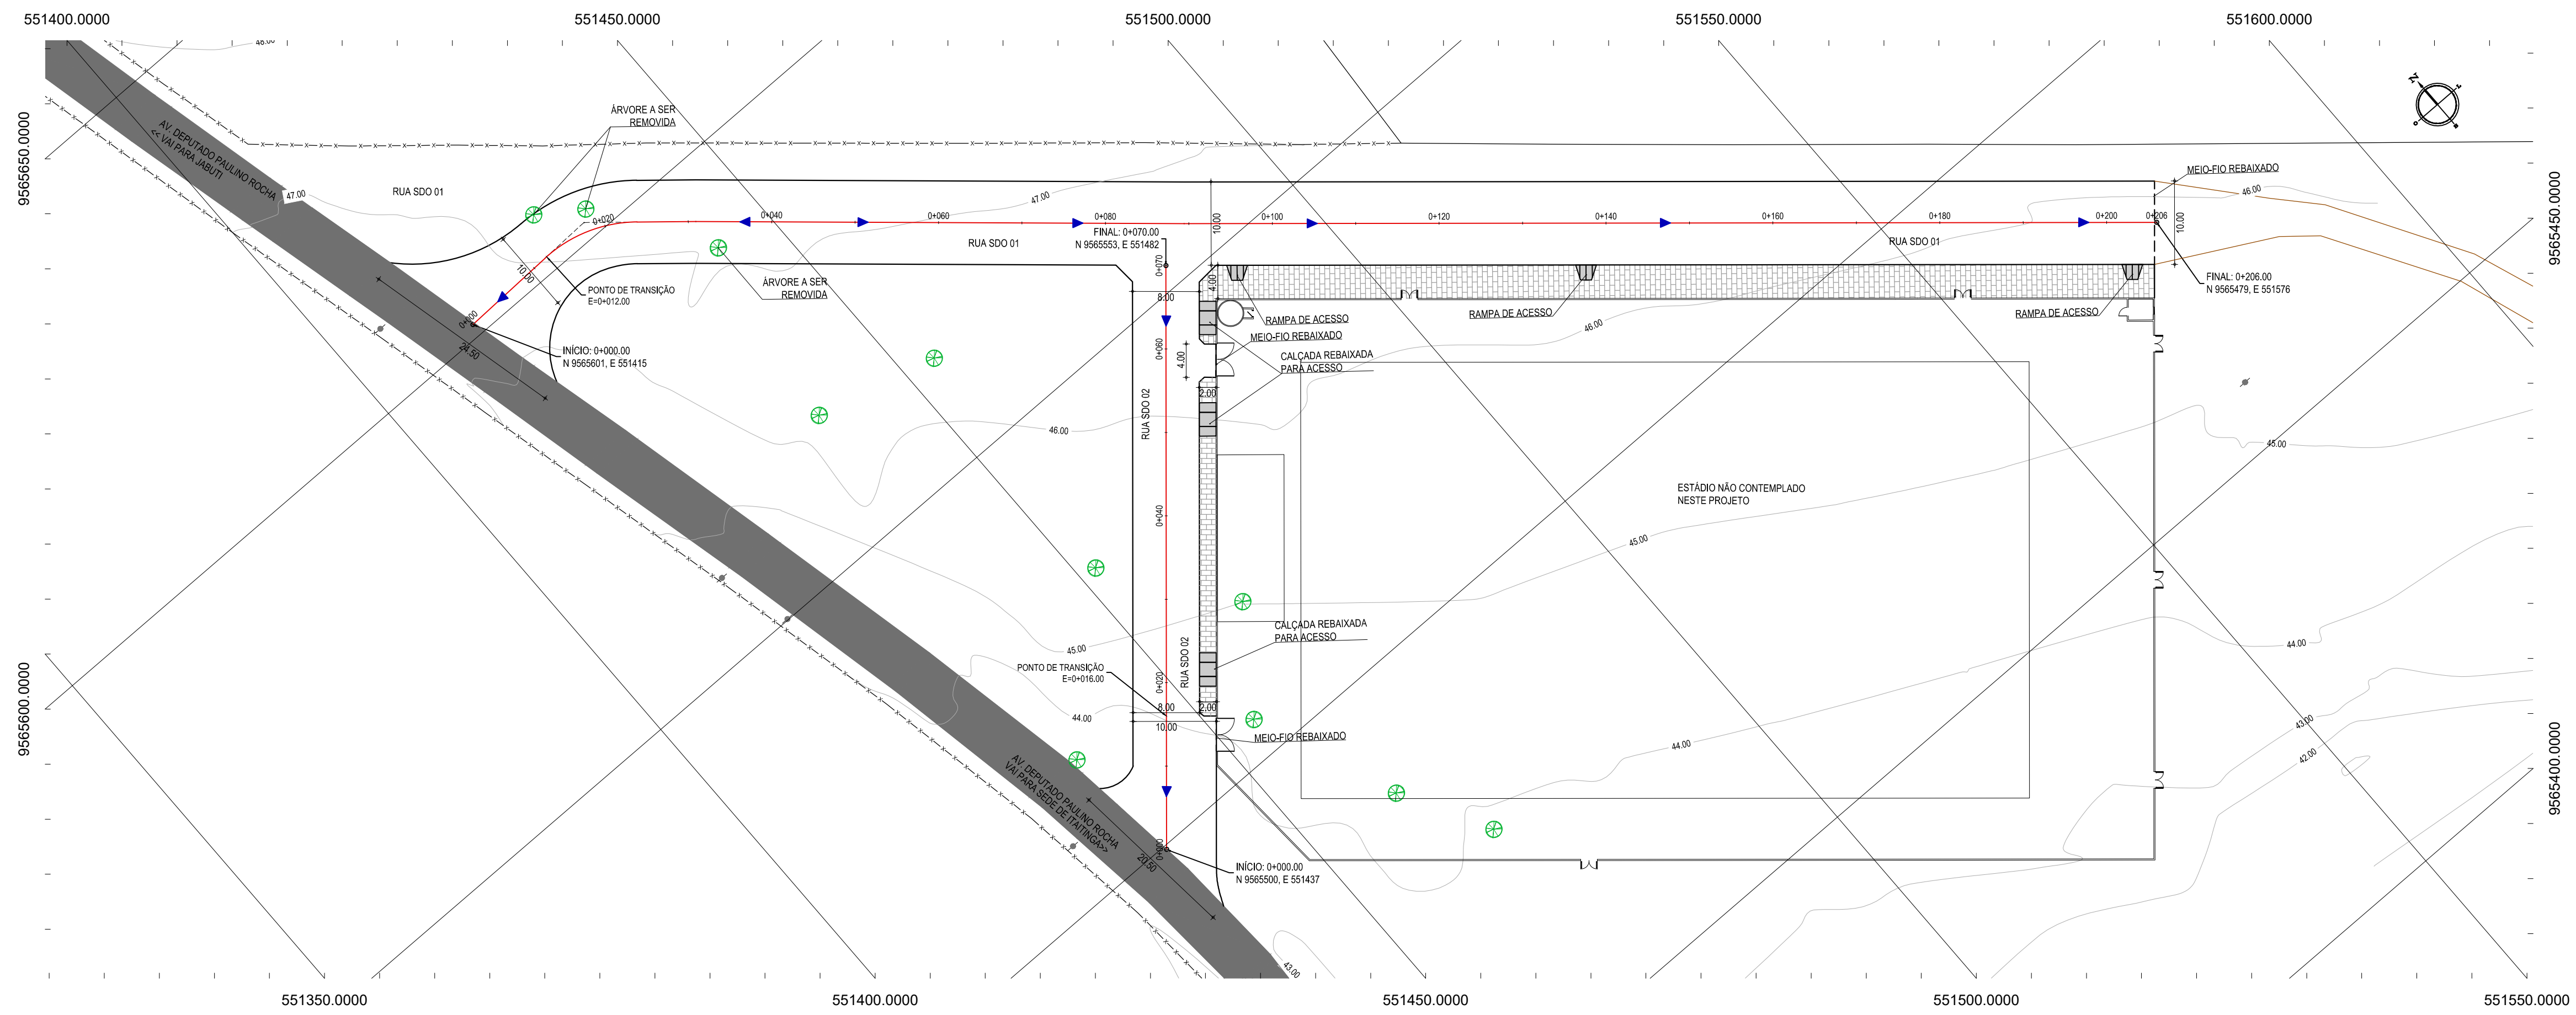


01 PLANTAS BAIXAS
ESCALA: 1:500

- LEGENDA - EM PLANTA**
- MEIO-FIO EXISTENTE
 - MEIO-FIO PROJETADO
 - CERCA
 - ASFALTO EXISTENTE
 - VIA SEM PAVIMENTO
 - MURO
 - EDIFICAÇÕES
 - CURVA DE NÍVEL
 - POSTE
 - SENTIDO DO ESCOAMENTO
 - ALINHAMENTO (ESTACAS)
 - VEGETAÇÃO
 - ÁREA CONTEMPLADA
 - CALÇADA A EXECUTAR


NOTAS

DATUM VERTICAL - ARBITRADO
 SISTEMA DE COORDENADAS - SIRGAS (2000)
 MERIDIANO CENTRAL - 39° W GR.
 PROJEÇÃO UNIVERSAL DE MERCATOR (UTM) - ZONA 24M


- LEGENDA - EM PERFIL**
- TERRENO NATURAL
 - TERRENO PROJETADO

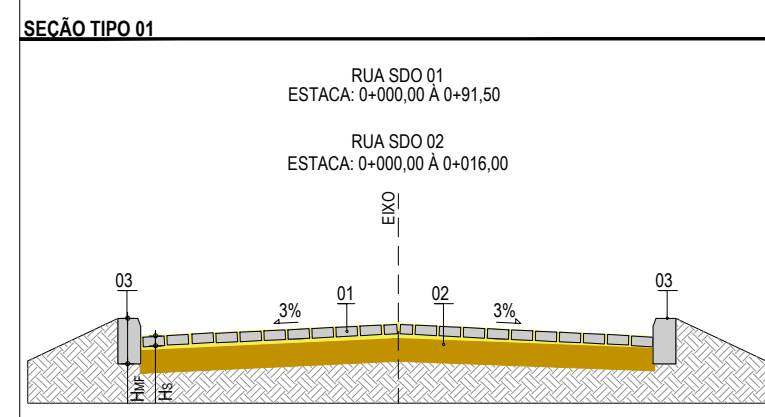

- LEGENDA:**
- 01 - PAVIMENTO EM PEDRA TOSCA ENCRAVADO EM COLCHÃO DE AREIA
 - 02 - VIA EXISTENTE REGULARIZADA
 - 03 - MEIO-FIO EM CONCRETO PRÉ-MOLDADO ($P_{L_{100}} = 0,34 ; L_{100} = 0,10$) m

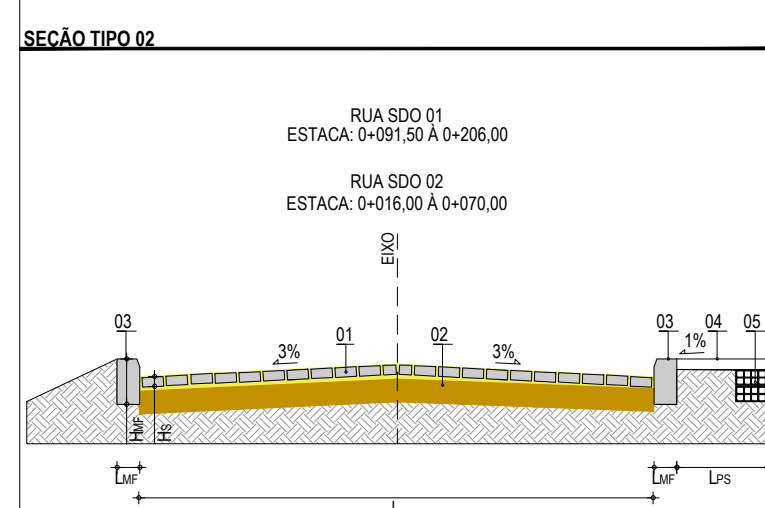

- LEGENDA:**
- 01 - PAVIMENTO EM PEDRA TOSCA ENCRAVADO EM COLCHÃO DE AREIA
 - 02 - VIA EXISTENTE REGULARIZADA
 - 03 - MEIO-FIO EM CONCRETO PRÉ-MOLDADO ($P_{L_{100}} = 0,34 ; L_{100} = 0,10$) m
 - 04 - PASSEIO EM PISO INTERTRAVADO ($L_{100} = 0,20 ; H_{100} = 0,15$) m
 - 05 - EMBASAMENTO EM TUILO FURADO PARA CONTENÇÃO DO PASSEIO (0,20 x 0,20) m

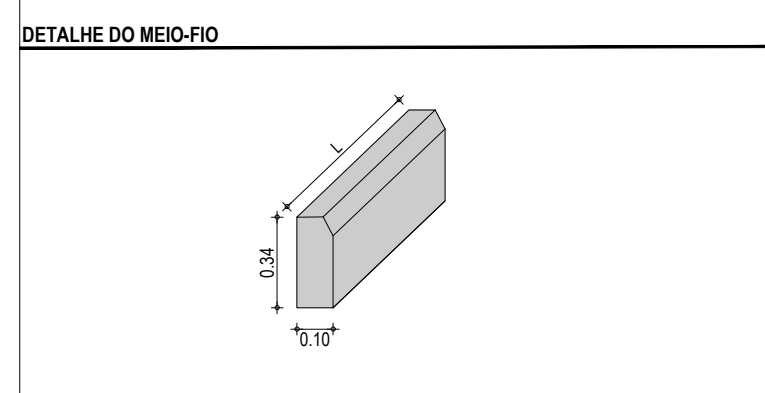

ASSINATURAS E APROVAÇÃO

PROJETISTA: _____ PROPRIETÁRIO: _____

LEONARDO SILVEIRA LIMA
ENGENHEIRO CIVIL - RNP: 091551987

GEO PAC AV. PADRE ANTÔNIO TOMÁS, N° 240, SALAS 301/302, BARRIO ALZHEIRA, FORTALEZA, CE. FONE: (85) 3141-1141 | E-MAIL: GEO@GEO.PAC.COM.BR


PROPRIETÁRIO: **PREFEITURA MUNICIPAL DE ITATINGA-CE**

TÍTULO: **IMPLANTAÇÃO DE PAVIMENTAÇÃO EM PEDRA TOSCA EM ITATINGA**


PROJETO: **PAVIMENTAÇÃO EM PEDRA TOSCA ENTORNO DO ESTÁDIO**

CONTEÚDO: **PROJETO GEOMÉTRICO - RUA SDO 01 E RUA SDO 02**




IDENTIFICAÇÃO DOS DESENHOS:
 01. PLANTAS BAIXAS
 02. PERFIL LONGITUDINAL 01
 03. PERFIL LONGITUDINAL 02

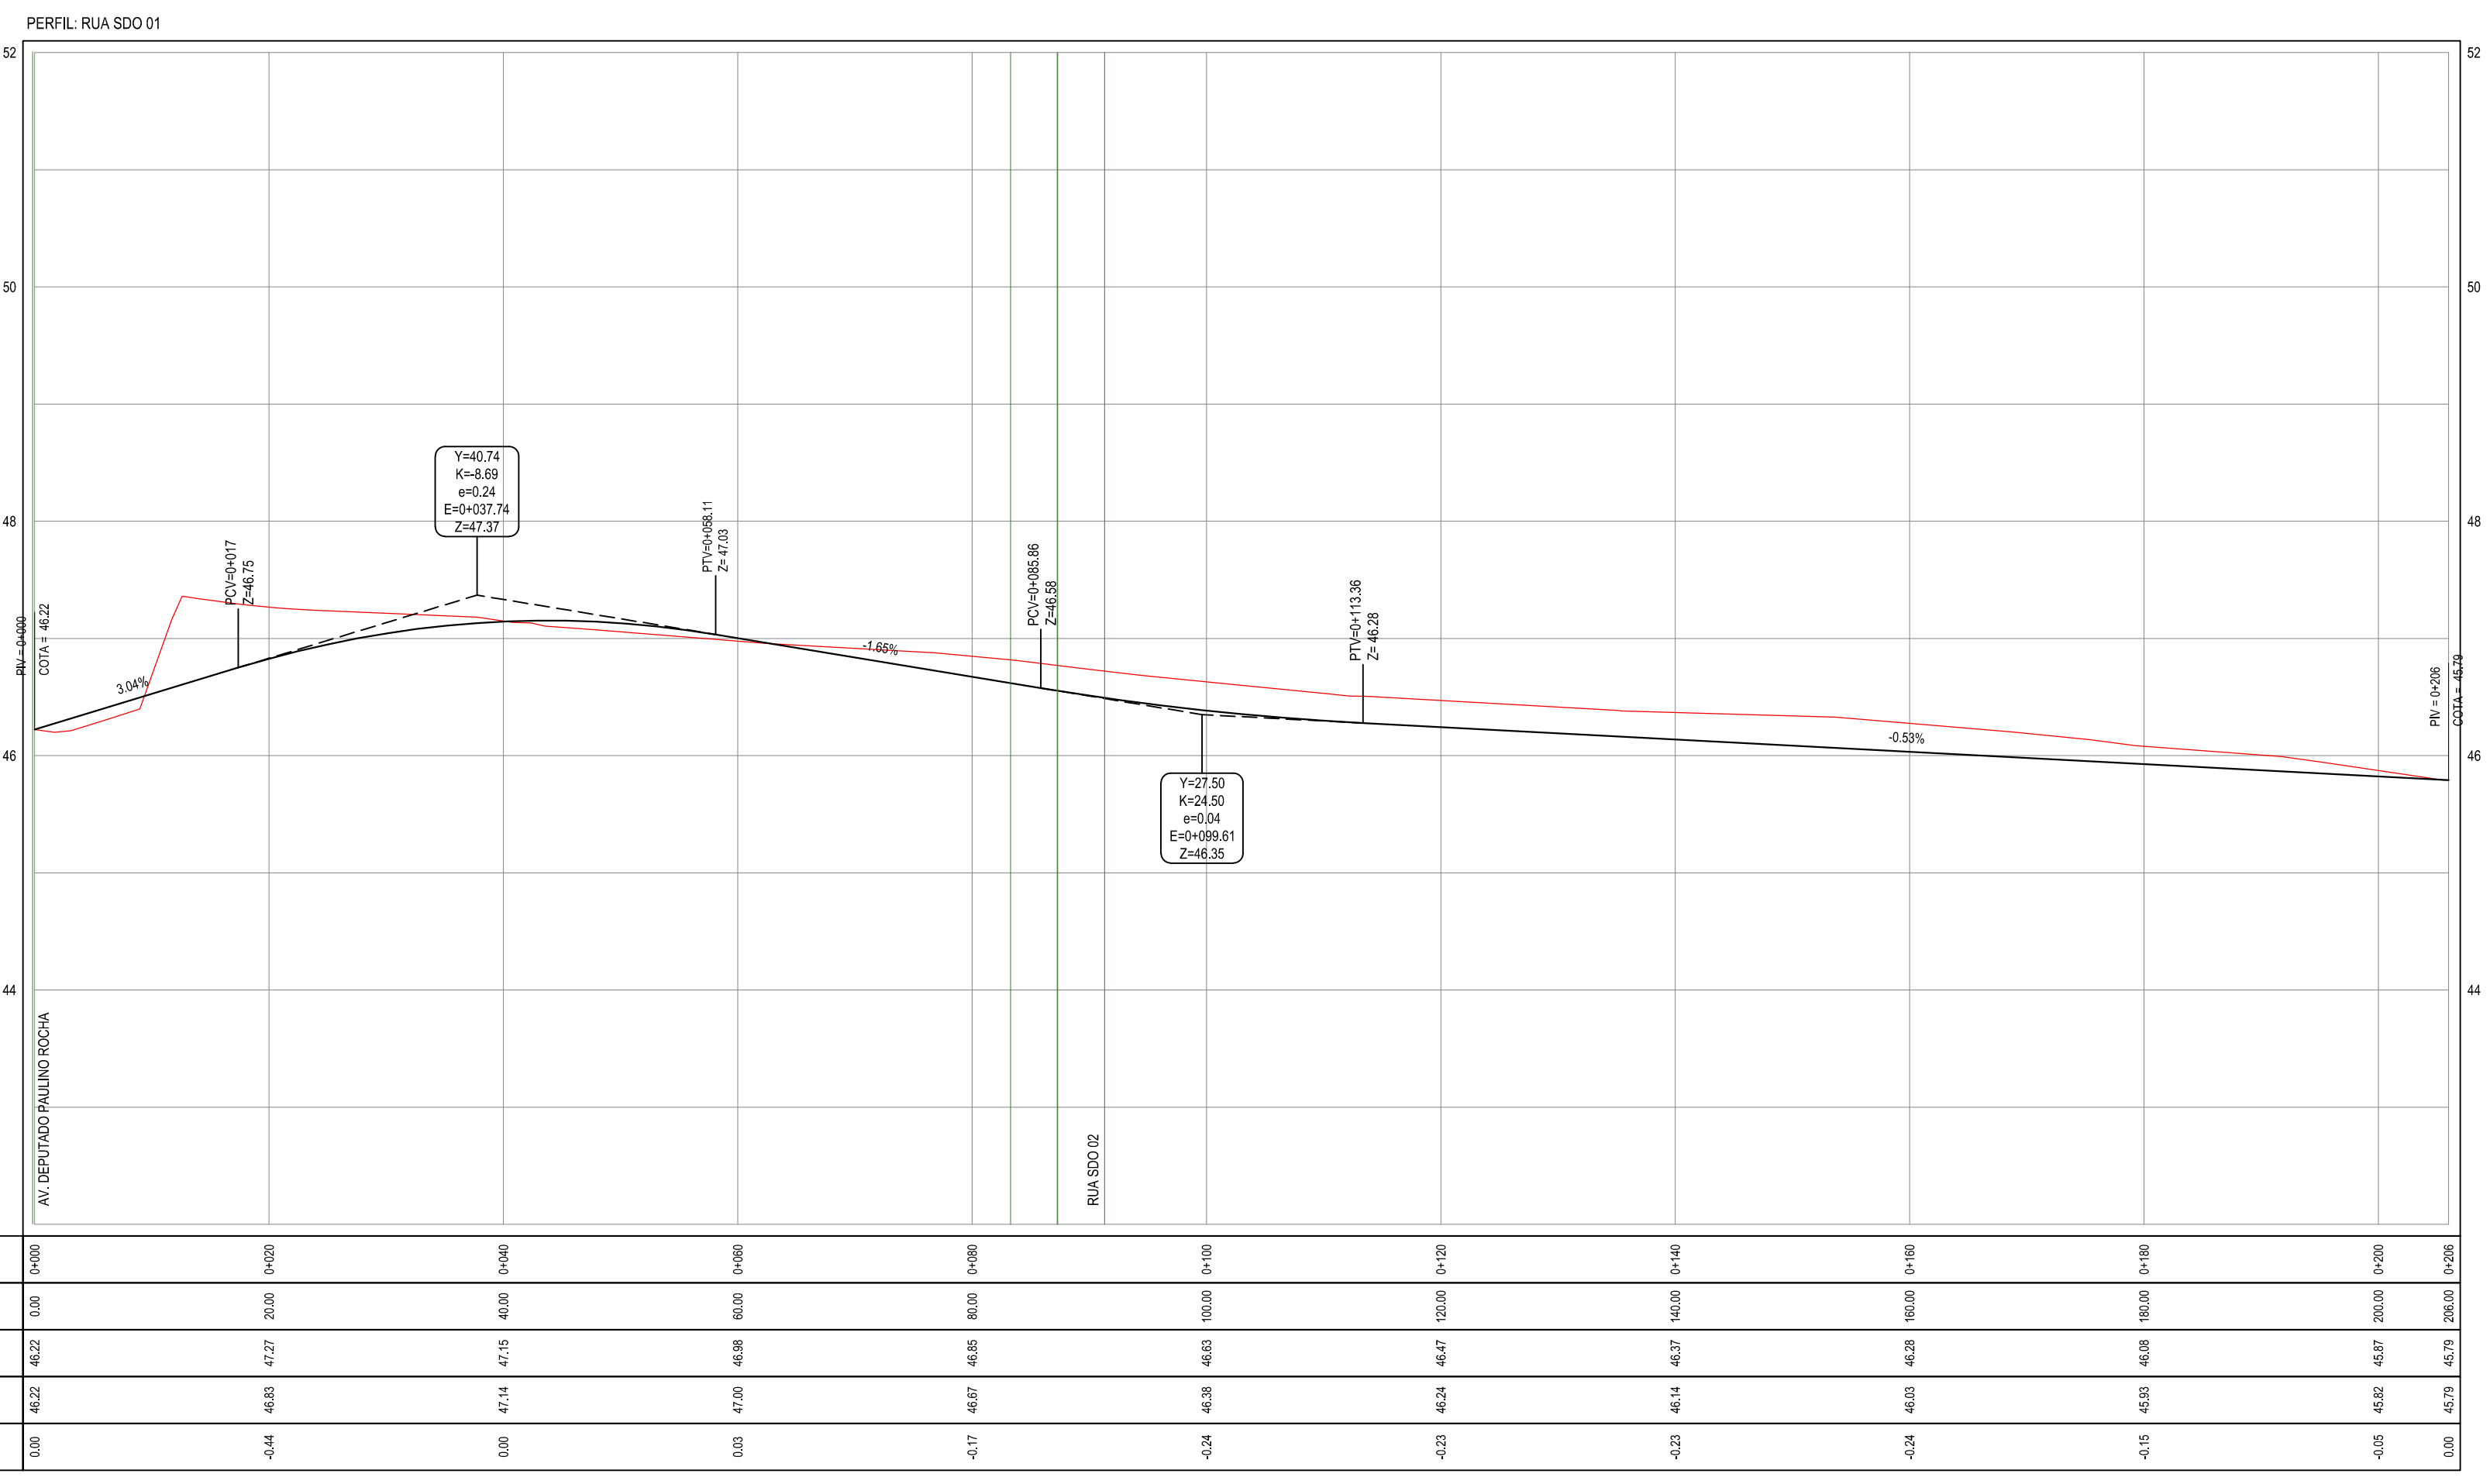

02 PERFIL LONGITUDINAL 01
ESCALA: H 1/1.000 | V 1/100

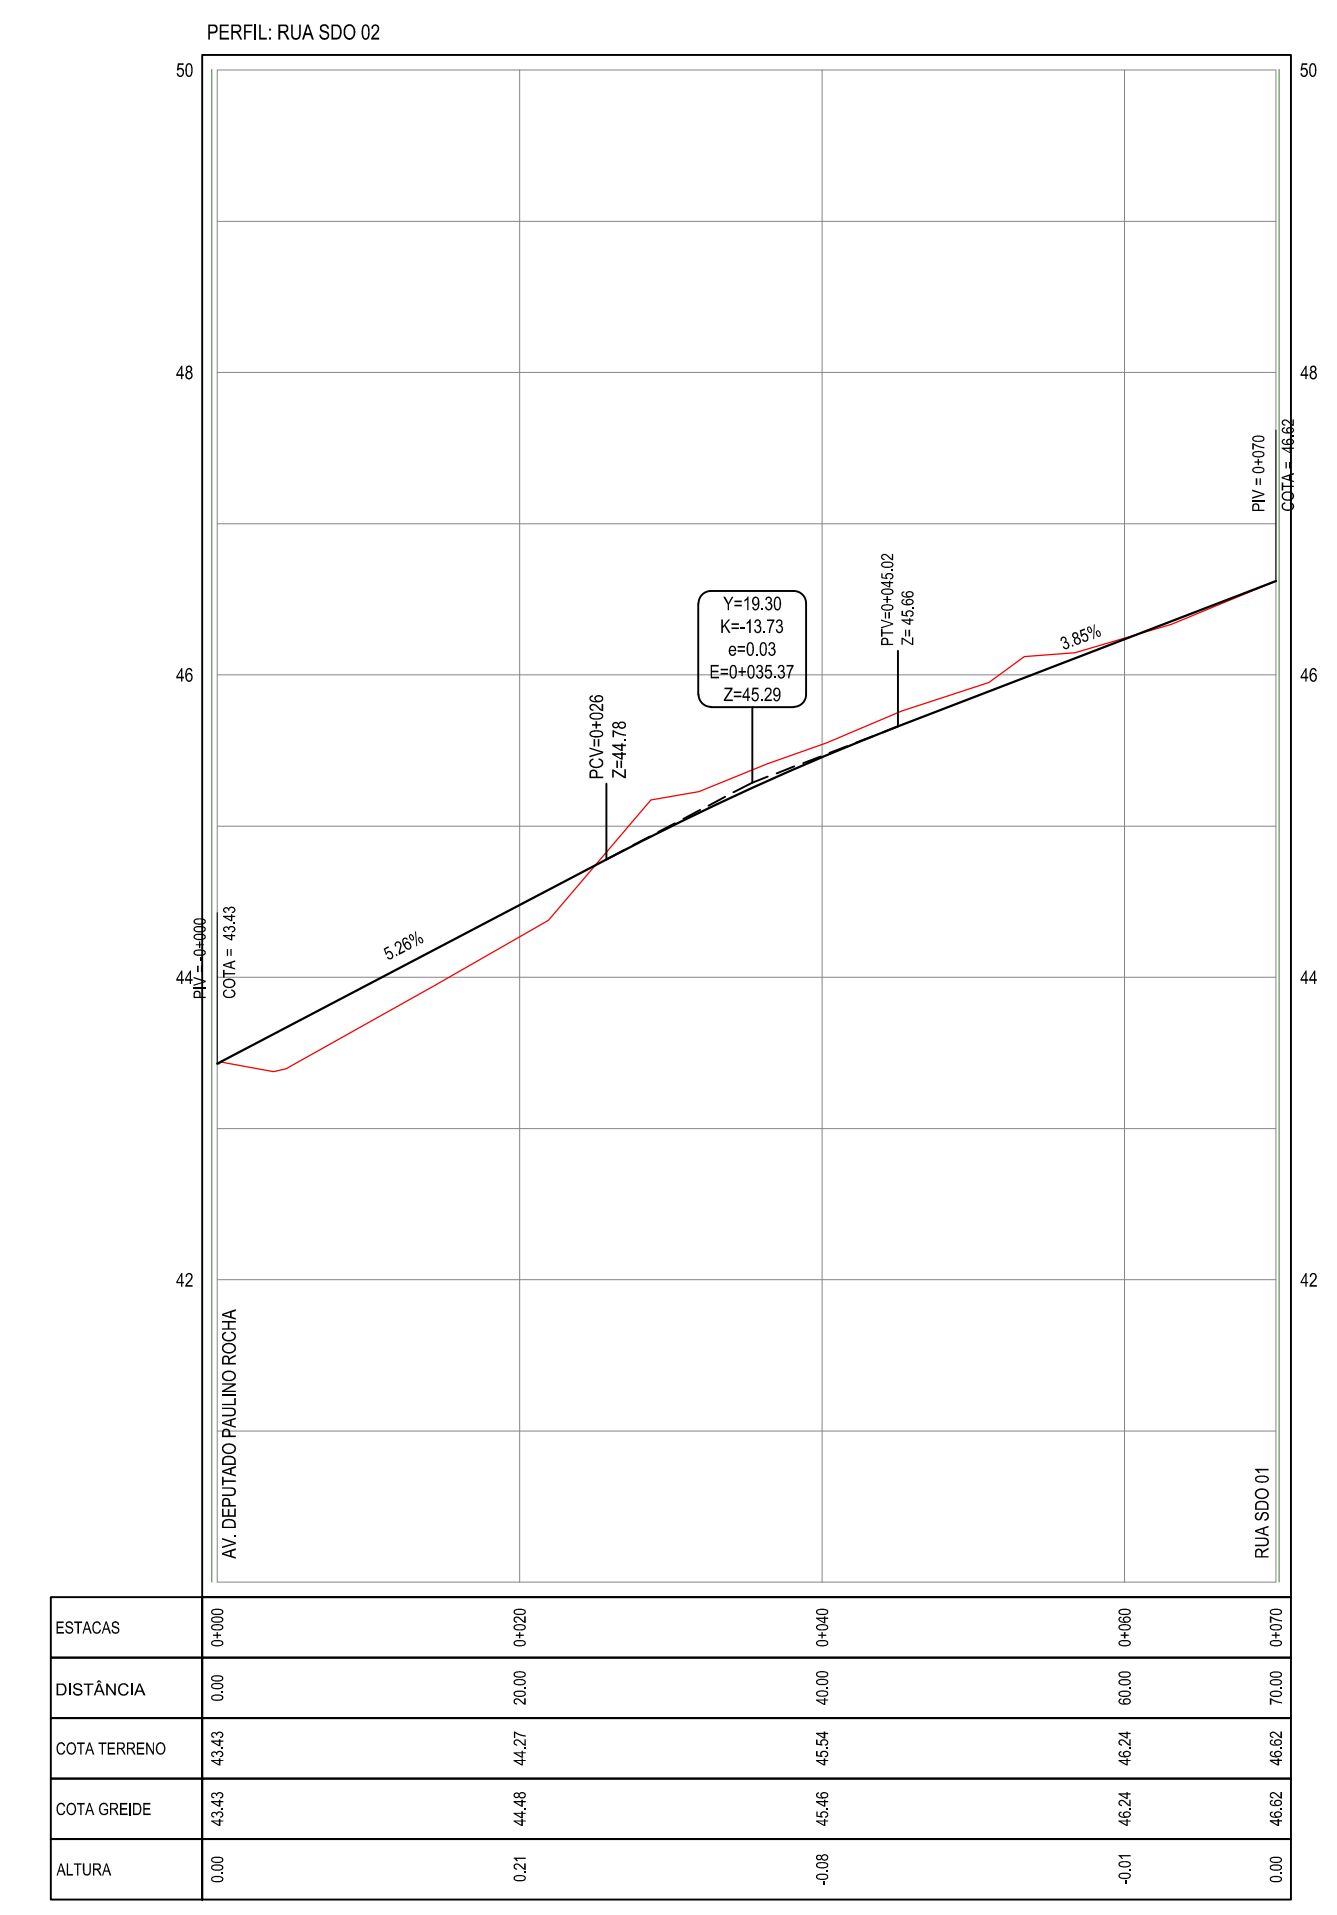

03 PERFIL LONGITUDINAL 02
ESCALA: H 1/1.000 | V 1/100

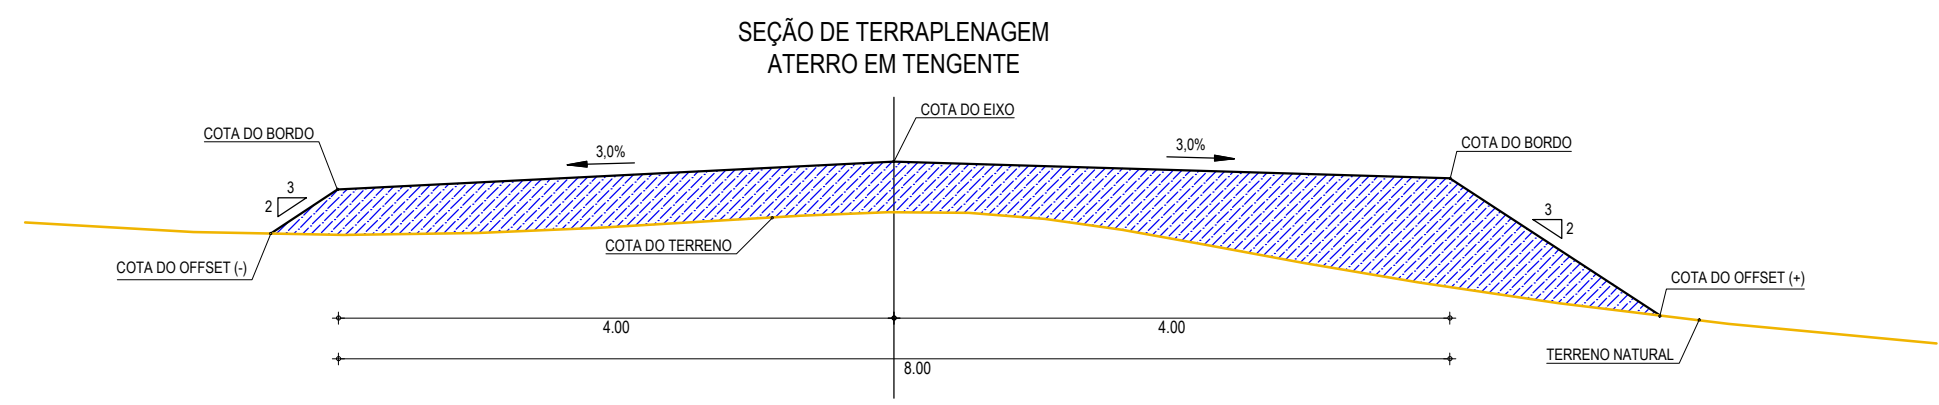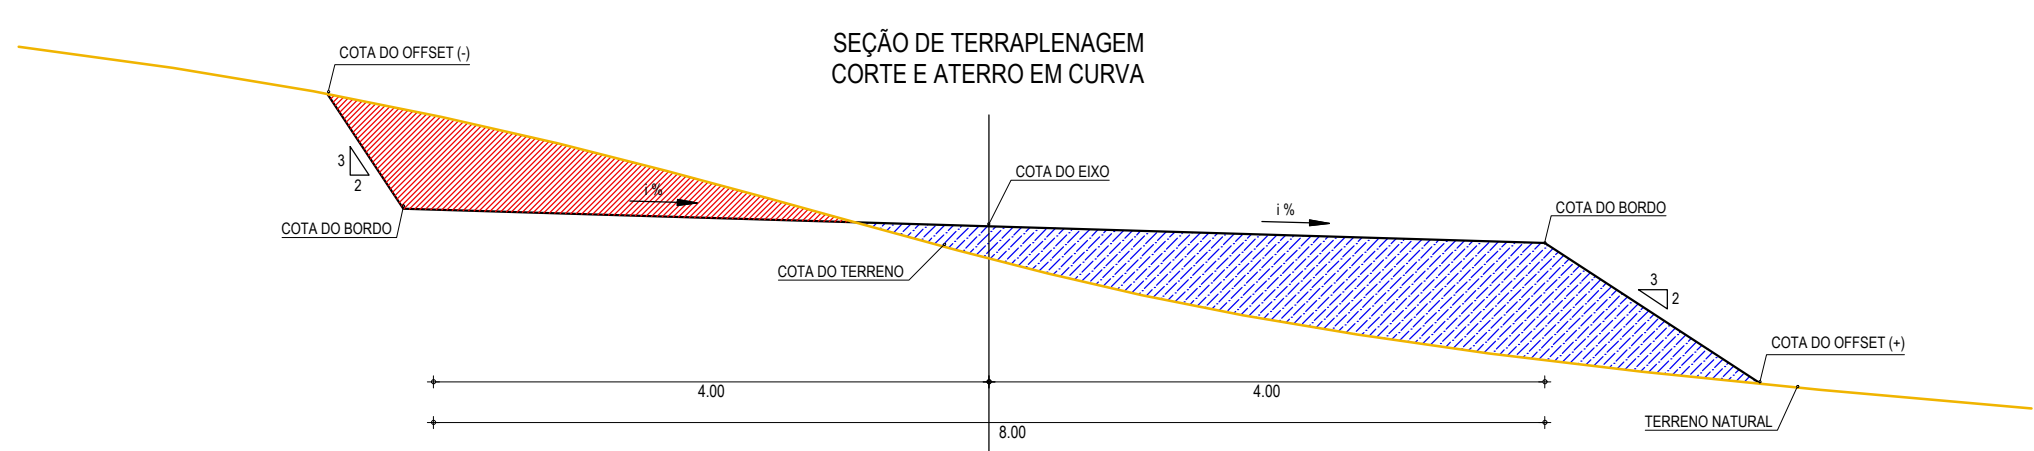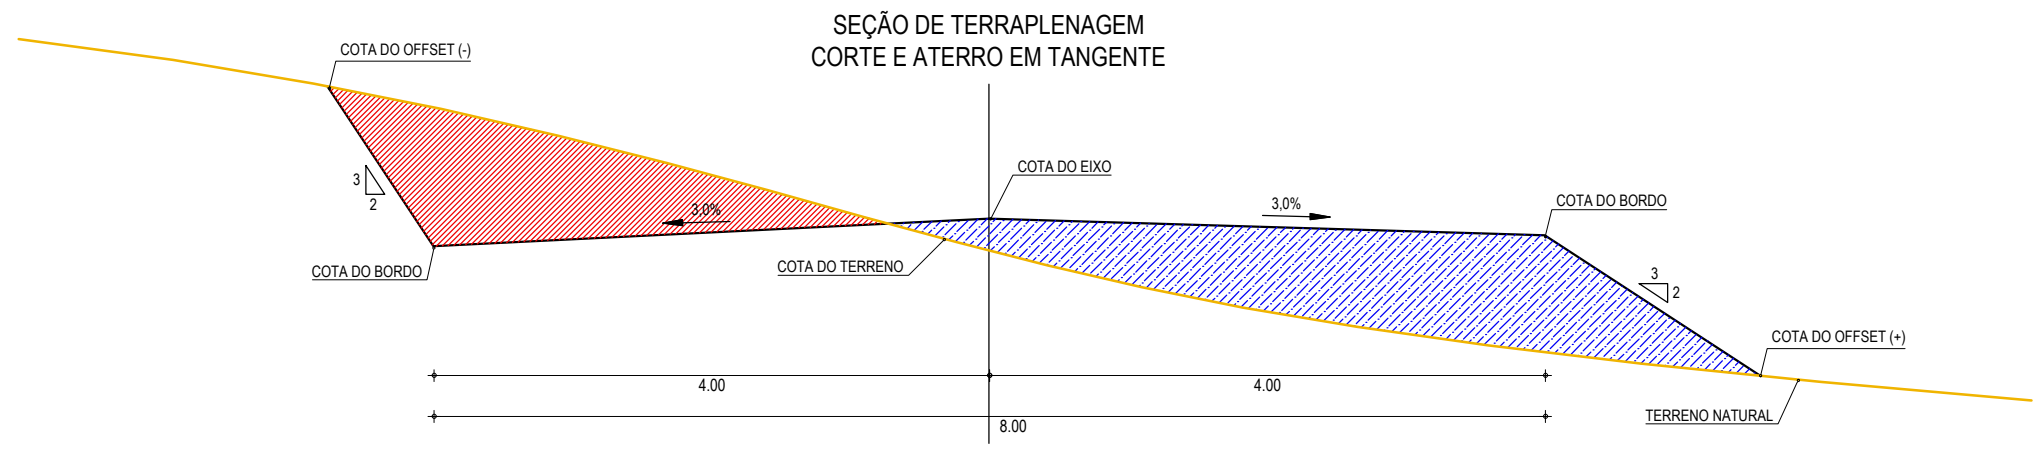

01 SEÇÕES TIPO DE TERRAPLENAGEM
ESCALA: SEM ESCALA

LEGENDA

- LEGENDA:
- TERRENO NATURAL
 - COTA GREIDE DE TERRAPLENAGEM
 - ATERRO
 - CORTE

ASSINATURAS E APROVAÇÃO

PROJETISTA: <p style="text-align: center;">LEONARDO SILVEIRA LIMA ENGENHEIRO CIVIL - RNP: 0601581067</p>	PROPRIETÁRIO:
APROVAÇÃO	

GEO PAC RUA RICARDO CASTRO MACEDO, N.º 861, SALA 03
BAIRRO ENG. LUCIANO CAVALCANTE | FORTALEZA/CE
FONE: 85 3241.31.47 | EMAIL: GEOPAC@GEOPAC.COM.BR

PROPRIETÁRIO:
PREFEITURA MUNICIPAL DE ITAITINGA

OBRA:
IMPLANTAÇÃO DE PAVIMENTAÇÃO EM PEDRA TOSCA EM ITAITINGA

PROJETO:
PROJETO DE TERRAPLENAGEM


















PROJETO:
SEÇÕES TIPO DE TERRAPLENAGEM

IDENTIFICAÇÃO DOS DESENHOS:
01. SEÇÕES TIPO DE TERRAPLENAGEM
02.
03.
04.
05.

LOCAL: GERERAU - ITAITINGA/CE	DATA: JULHO/2019	PRANCHA: 05/06
DESENHO: DIEGO SANDRE	ESCALA: INDICADA	CONTROLE: ITGA - 19 15

RUA SDO 01

RUA SDO 02

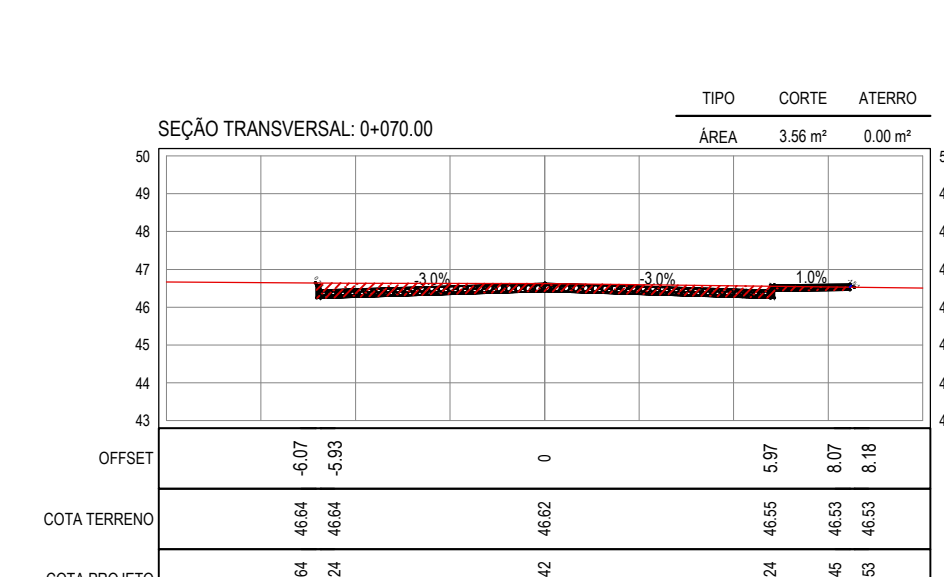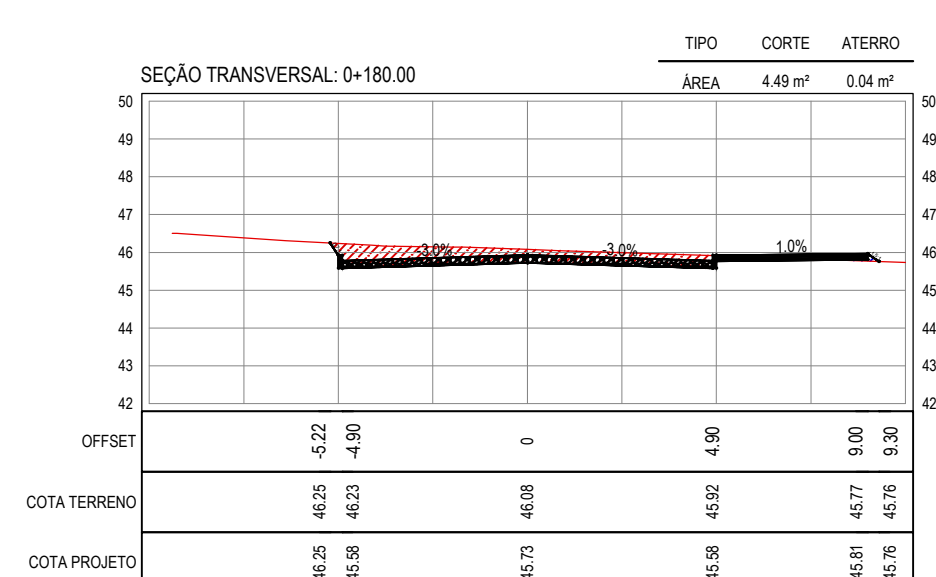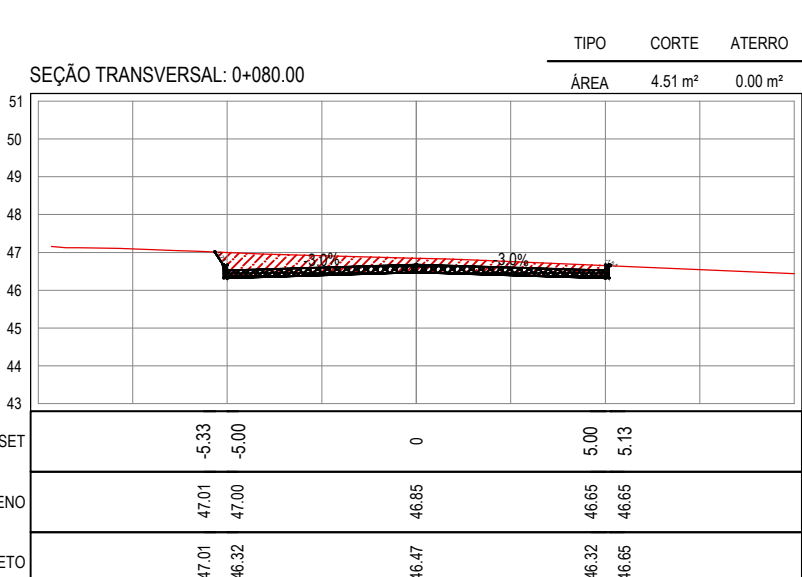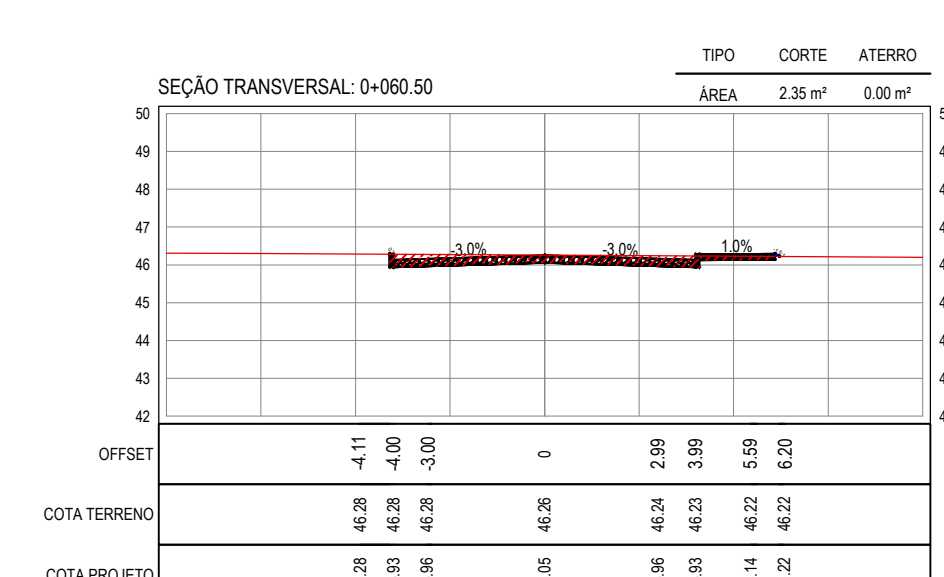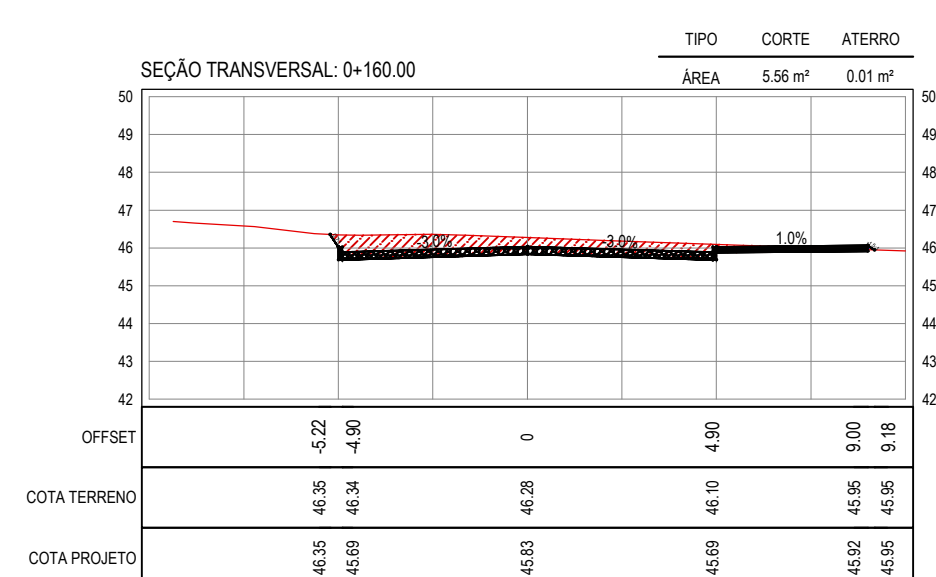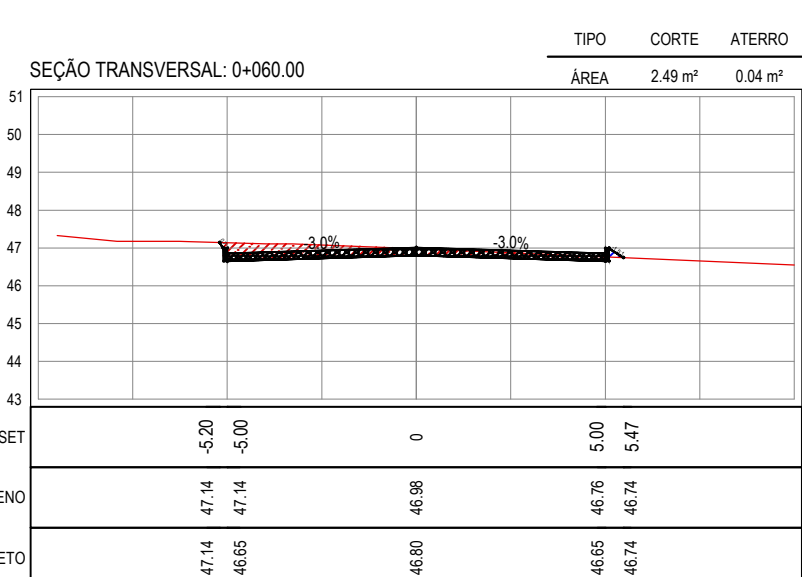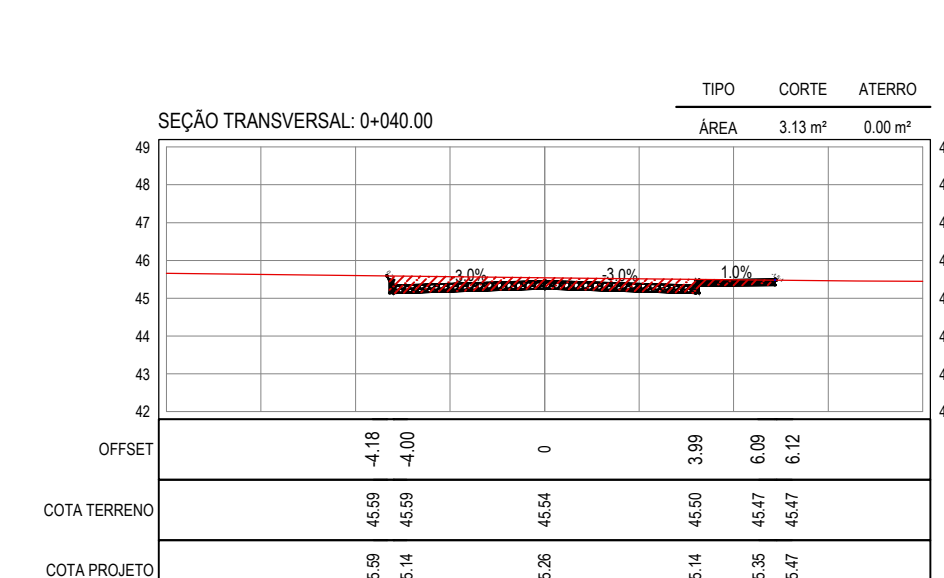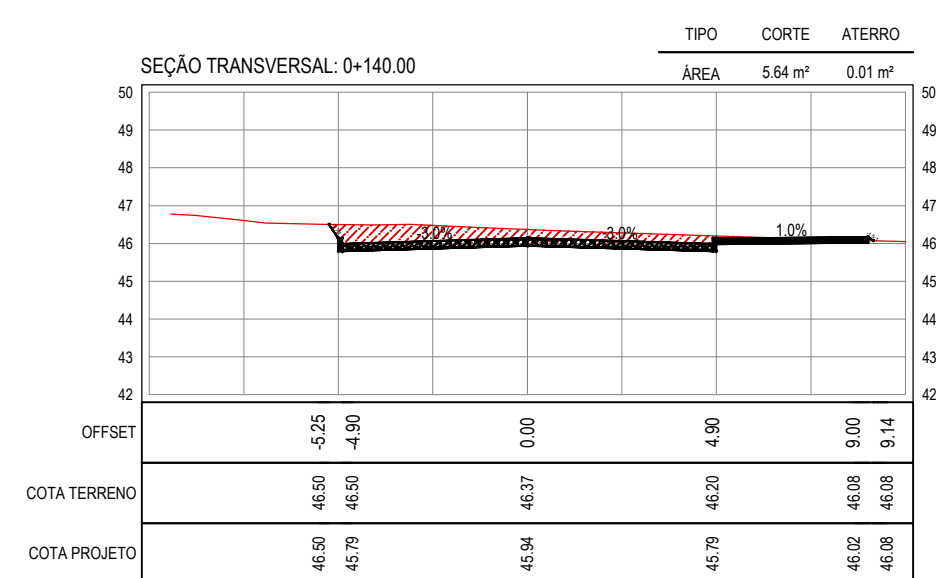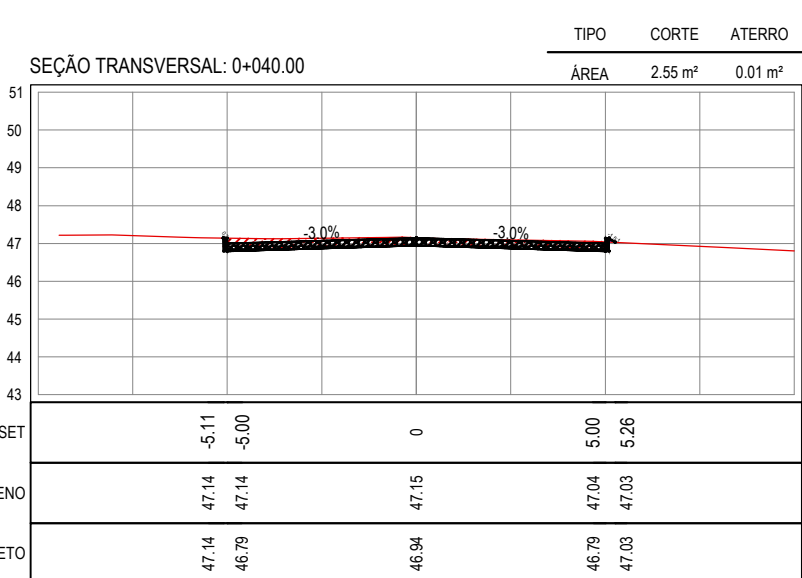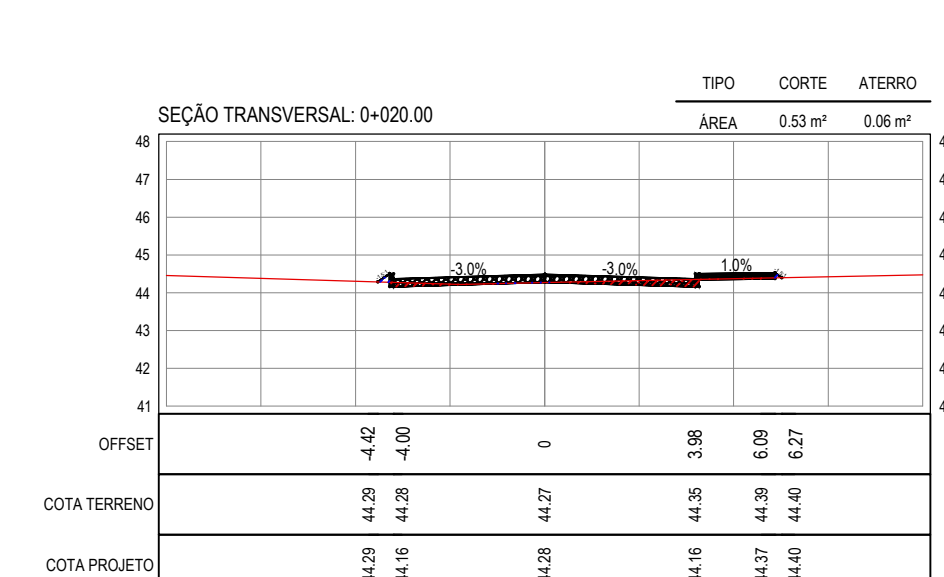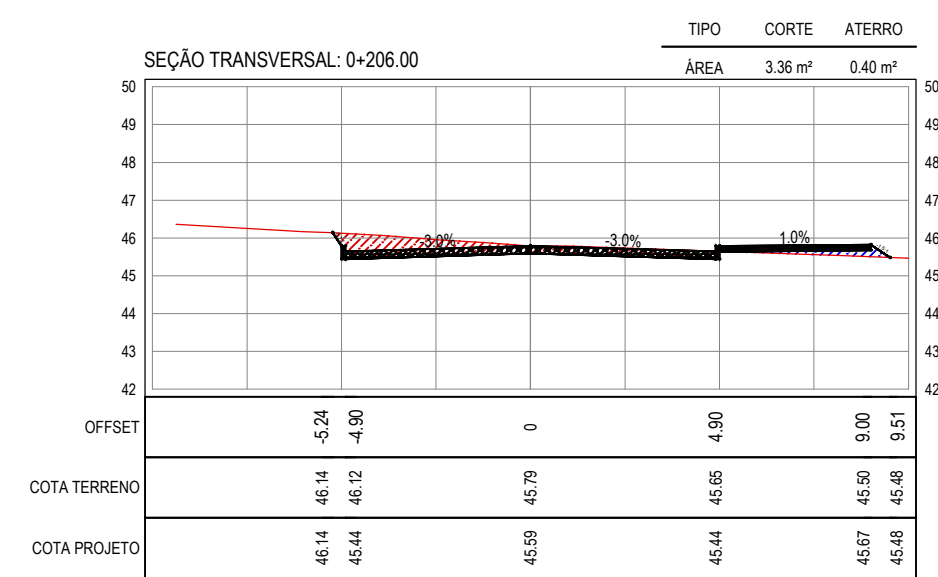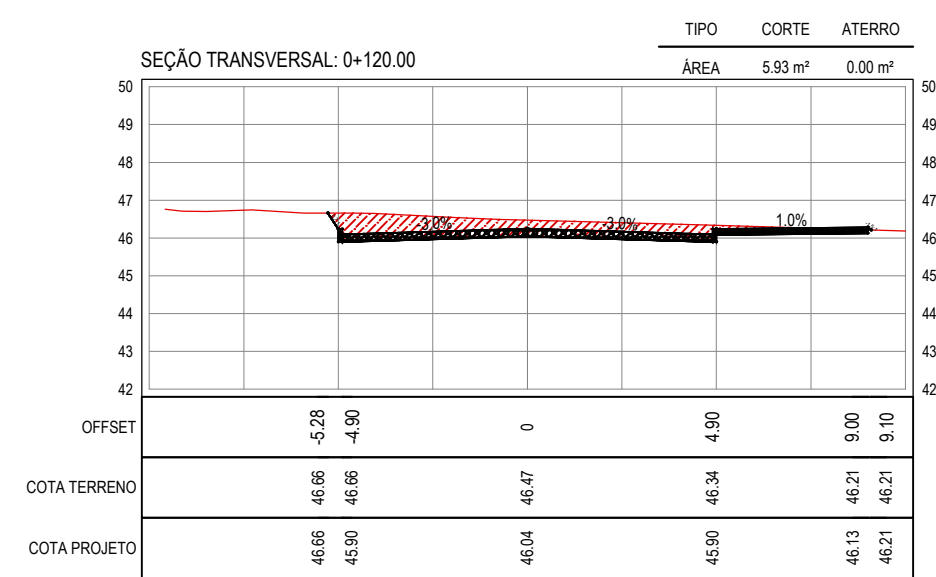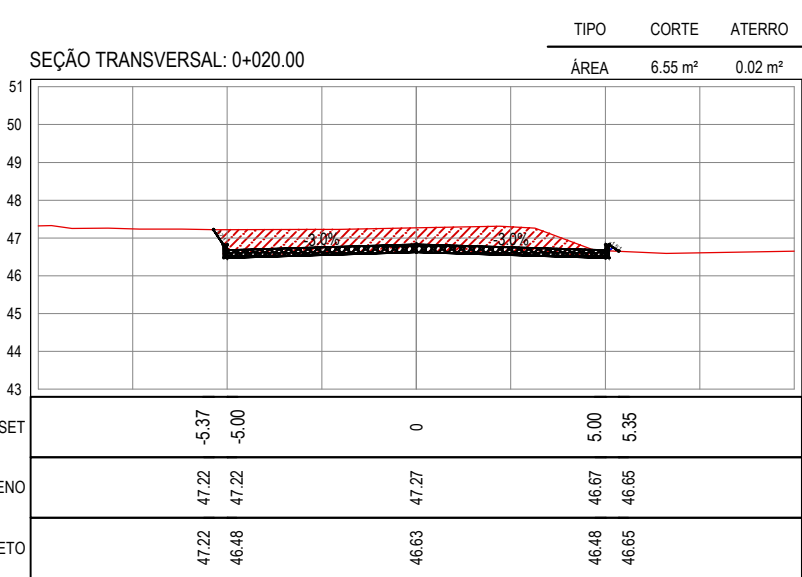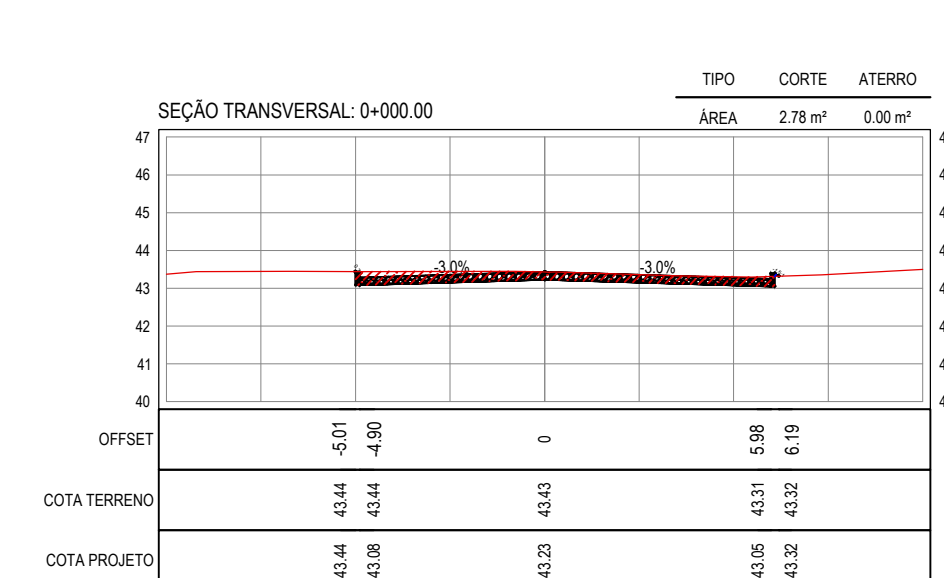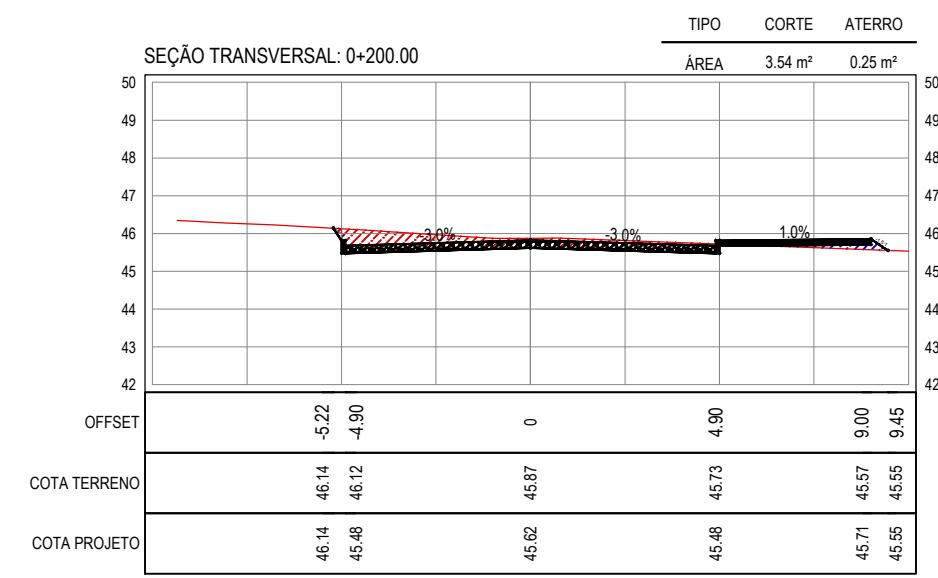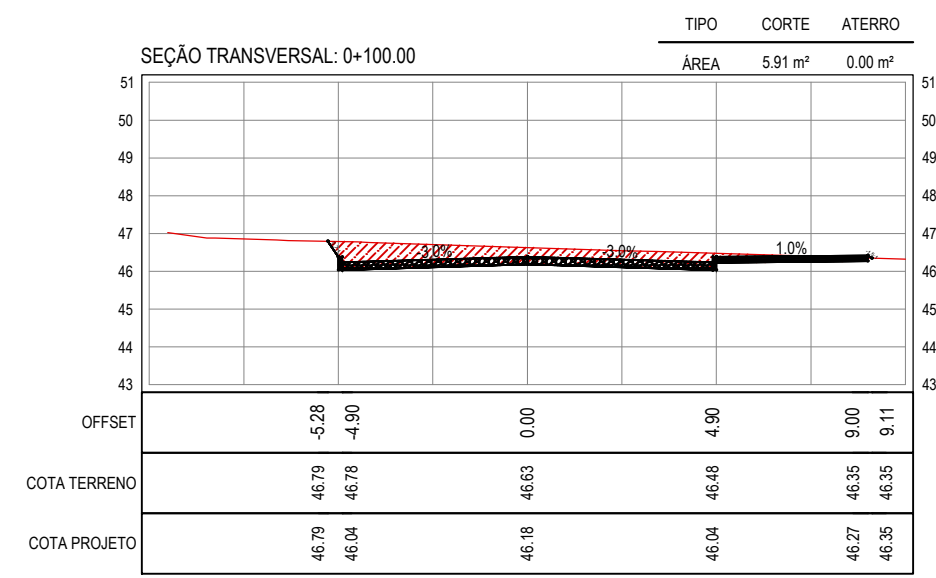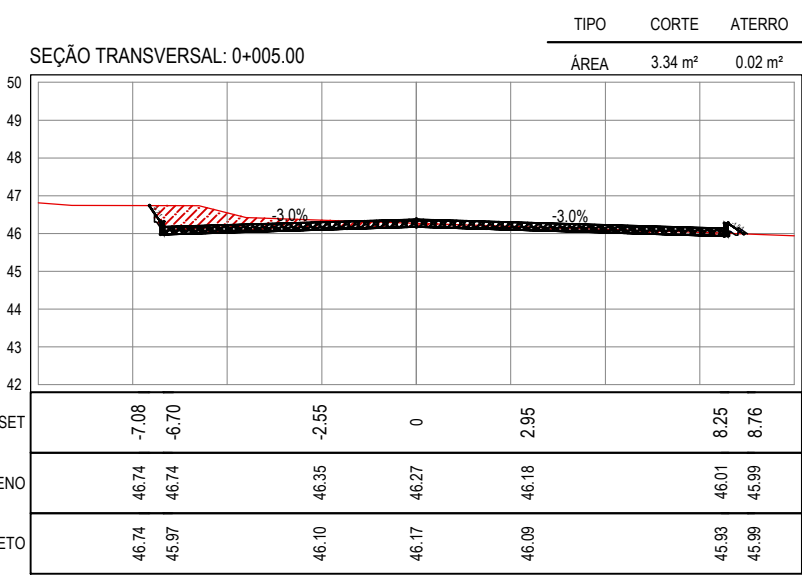

NOTAS

- COTA DO EMO REFERE-SE A COTA DE TERRAPLENAGEM

LEGENDA

- CORTE
- ATERRO

ASSINATURAS E APROVAÇÃO

PROJETISTA: [] PROPRIETÁRIO: []


LEONARDO SILVEIRA LIMA
ENGENHEIRO CIVIL - RNP: 091551987

APROVAÇÃO: []


GEO PAC Av. PADRE ANTÔNIO TOMÁS, N° 240, SALAS 311/322
BARRIO ALDEIA, FORTALEZA/CE
FONE: (85) 3341-1341 / E-MAIL: GEO.PAC@GEO.PAC.COM.BR

PROPRIETÁRIO: PREFEITURA MUNICIPAL DE ITATINGA-CE
OBRA: IMPLANTAÇÃO DE PAVIMENTAÇÃO EM PEDRA TOSCA EM ITATINGA
PROJETO: PAVIMENTAÇÃO EM PEDRA TOSCA ENTORNO DO ESTÁDIO
CONTEÚDO: PROJETO DE TERRAPLENAGEM - RUA SDO 01 E SDO 02
IDENTIFICAÇÃO DOS DESENHOS:
01. SEÇÕES TRANSVERSAIS 01
02. SEÇÕES TRANSVERSAIS 02


TITULO: GERARAU - ITATINGA/CE DATA: JULHO/2019 PRONCHIA: 04/06
DESENHO: MATEUS EVANGELISTA ESCALA: INDICADA CONTROLE: ITGA - 19 15

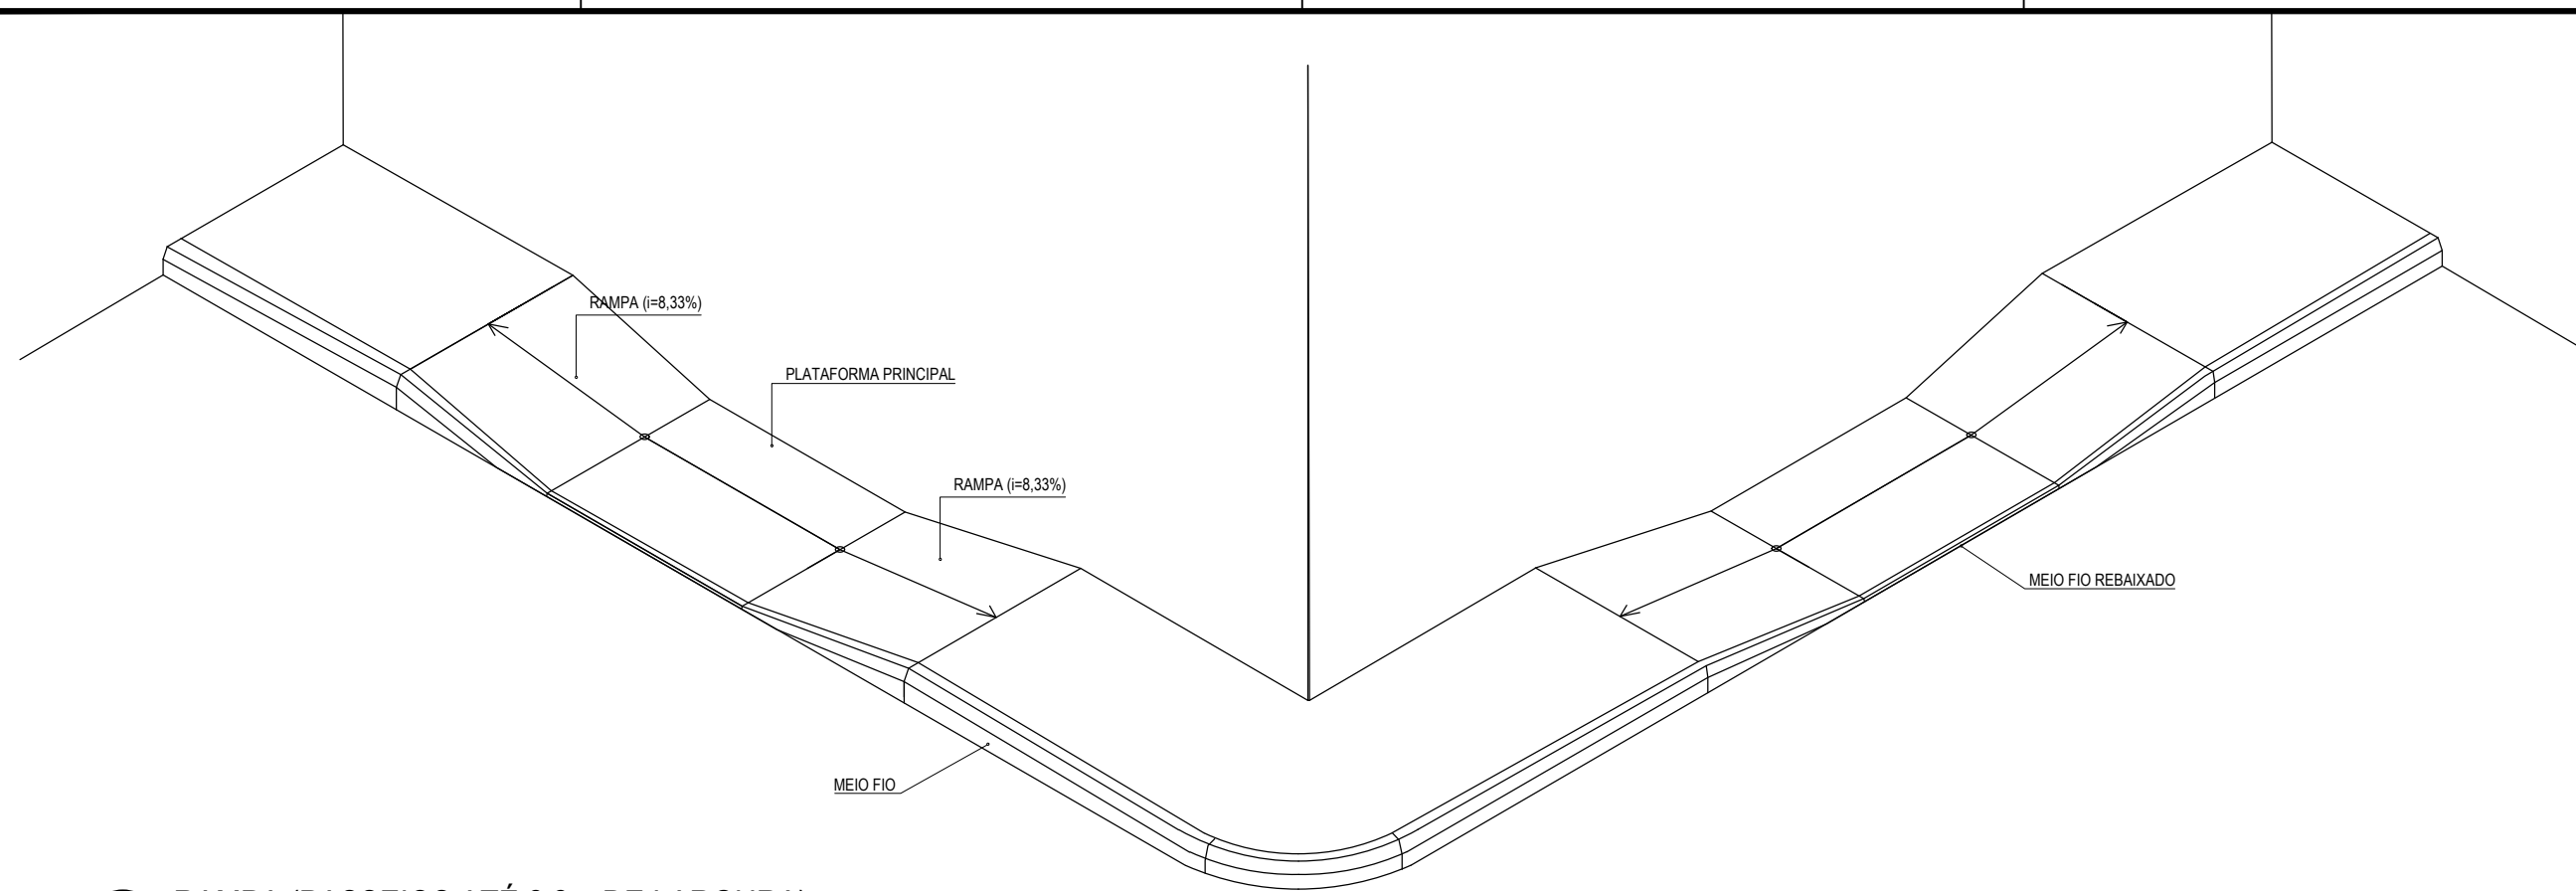


01 RAMP (PASSEIOS ATÉ 2,2m DE LARGURA)
ESCALA: 1/50

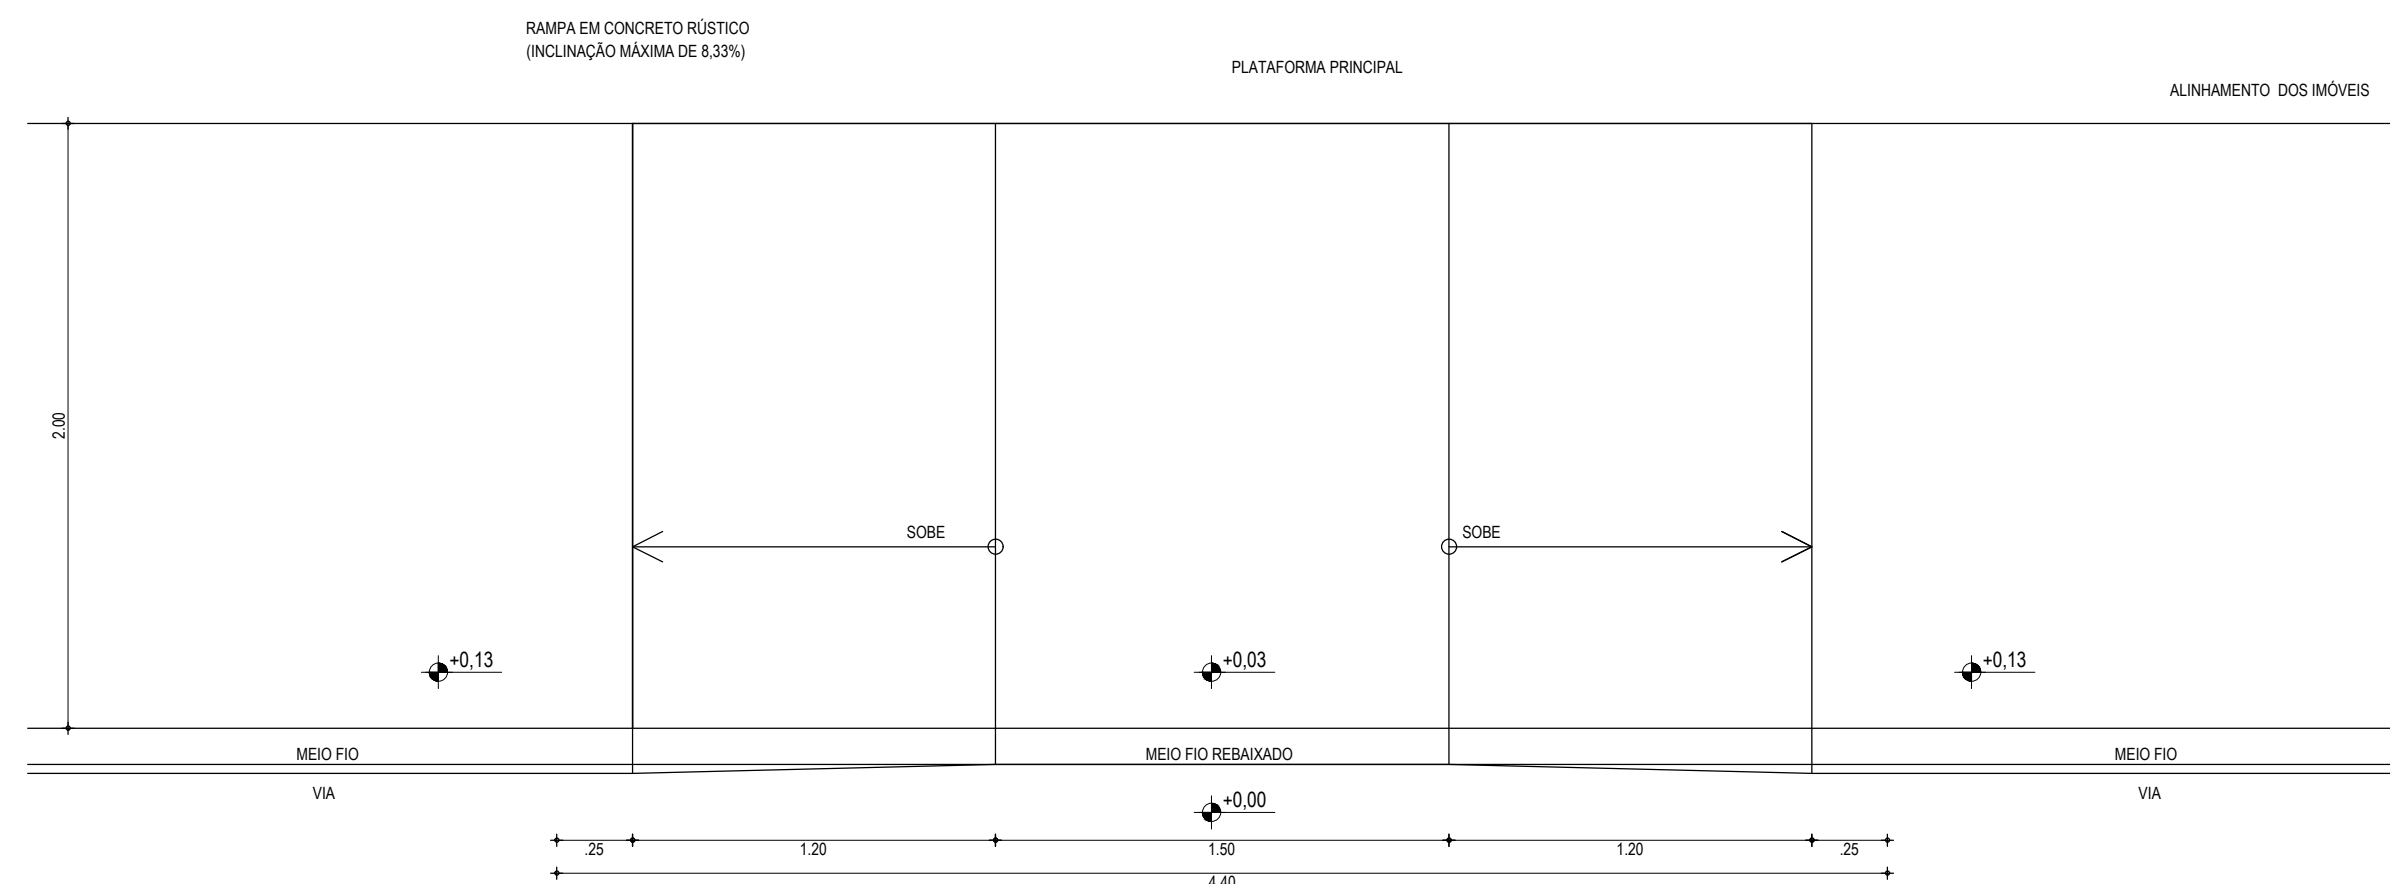

02 DETALHE - RAMP
ESCALA: 1/25

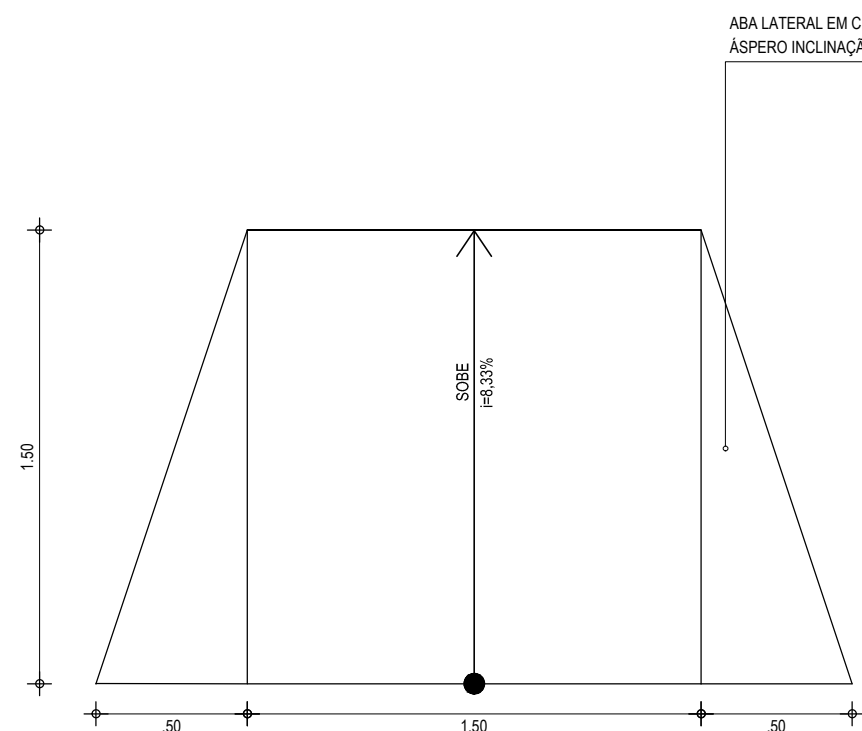

03 DETALHE - RAMP 02
ESCALA: 1/25

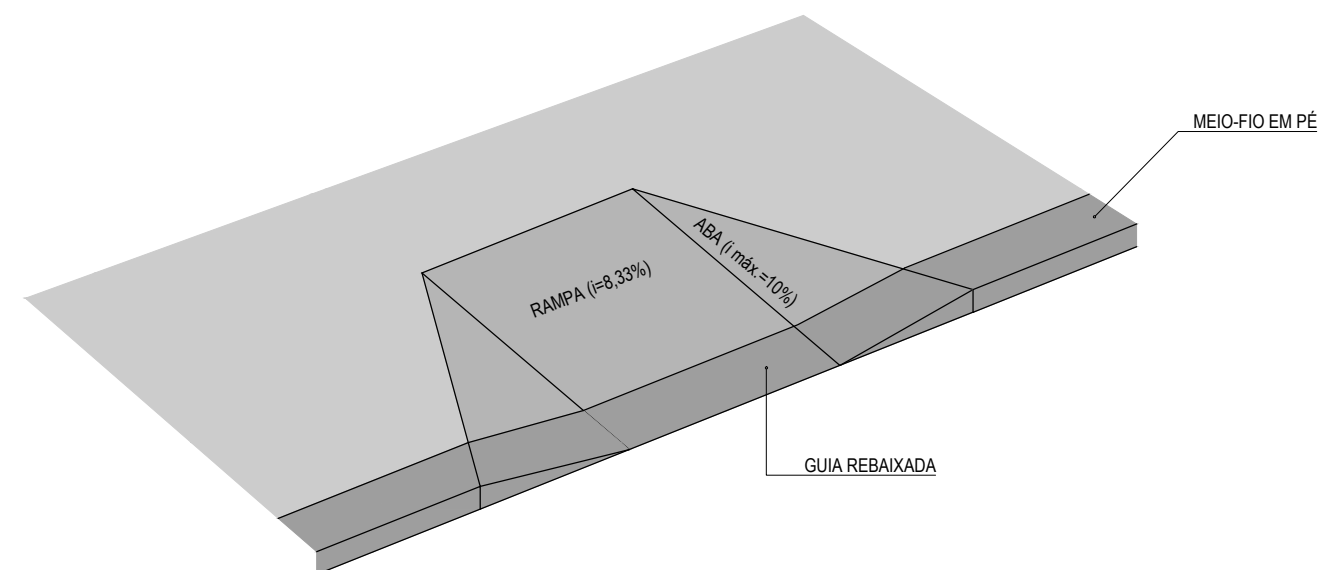

04 PERSPECTIVA - RAMP 02
ESCALA: 1/50

ASSINATURAS E APROVAÇÃO

PROJETISTA:	PROPRIETÁRIO:
LEONARDO SILVEIRA LIMA ENGENHEIRO CIVIL - RNP: 0601581067	

APROVAÇÃO	
-----------	--

GEO PAC AV. PADRE ANTÔNIO TOMÁS, N.º 2420, SALAS 301/302
BAIRRO ALDEOTA | FORTALEZA/CE
FONE: (85) 3241-3147 | EMAIL: GEO.PAC@GEO.PAC.COM.BR

PROPRIETÁRIO:
PREFEITURA MUNICIPAL DE ITAITINGA-CE

OBRA:
IMPLANTAÇÃO DE PAVIMENTAÇÃO EM PEDRA TOSCA EM ITAITINGA

PROJETO:
PAVIMENTAÇÃO EM PEDRA TOSCA ENTORNO DO ESTÁDIO

CONTEÚDO:
DETALHE CONSTRUTIVO DOS PASSEIOS ACESSÍVEIS

IDENTIFICAÇÃO DOS DESENHOS:
01. RAMP (PASSEIOS ATÉ 2,2m DE LARGURA)
02. DETALHE - RAMP
03. DETALHE | RAMP 02
04. PERSPECTIVA | RAMP 02

LOCAL: GERERAU - ITAITINGA/CE	DATA: JULHO/2019	PRANCHA: 06/06
DESENHO: MATHEUS EVANGELISTA	ESCALA: INDICADA	CONTROLE: ITGA - 19 15