


RUA I

RUA P

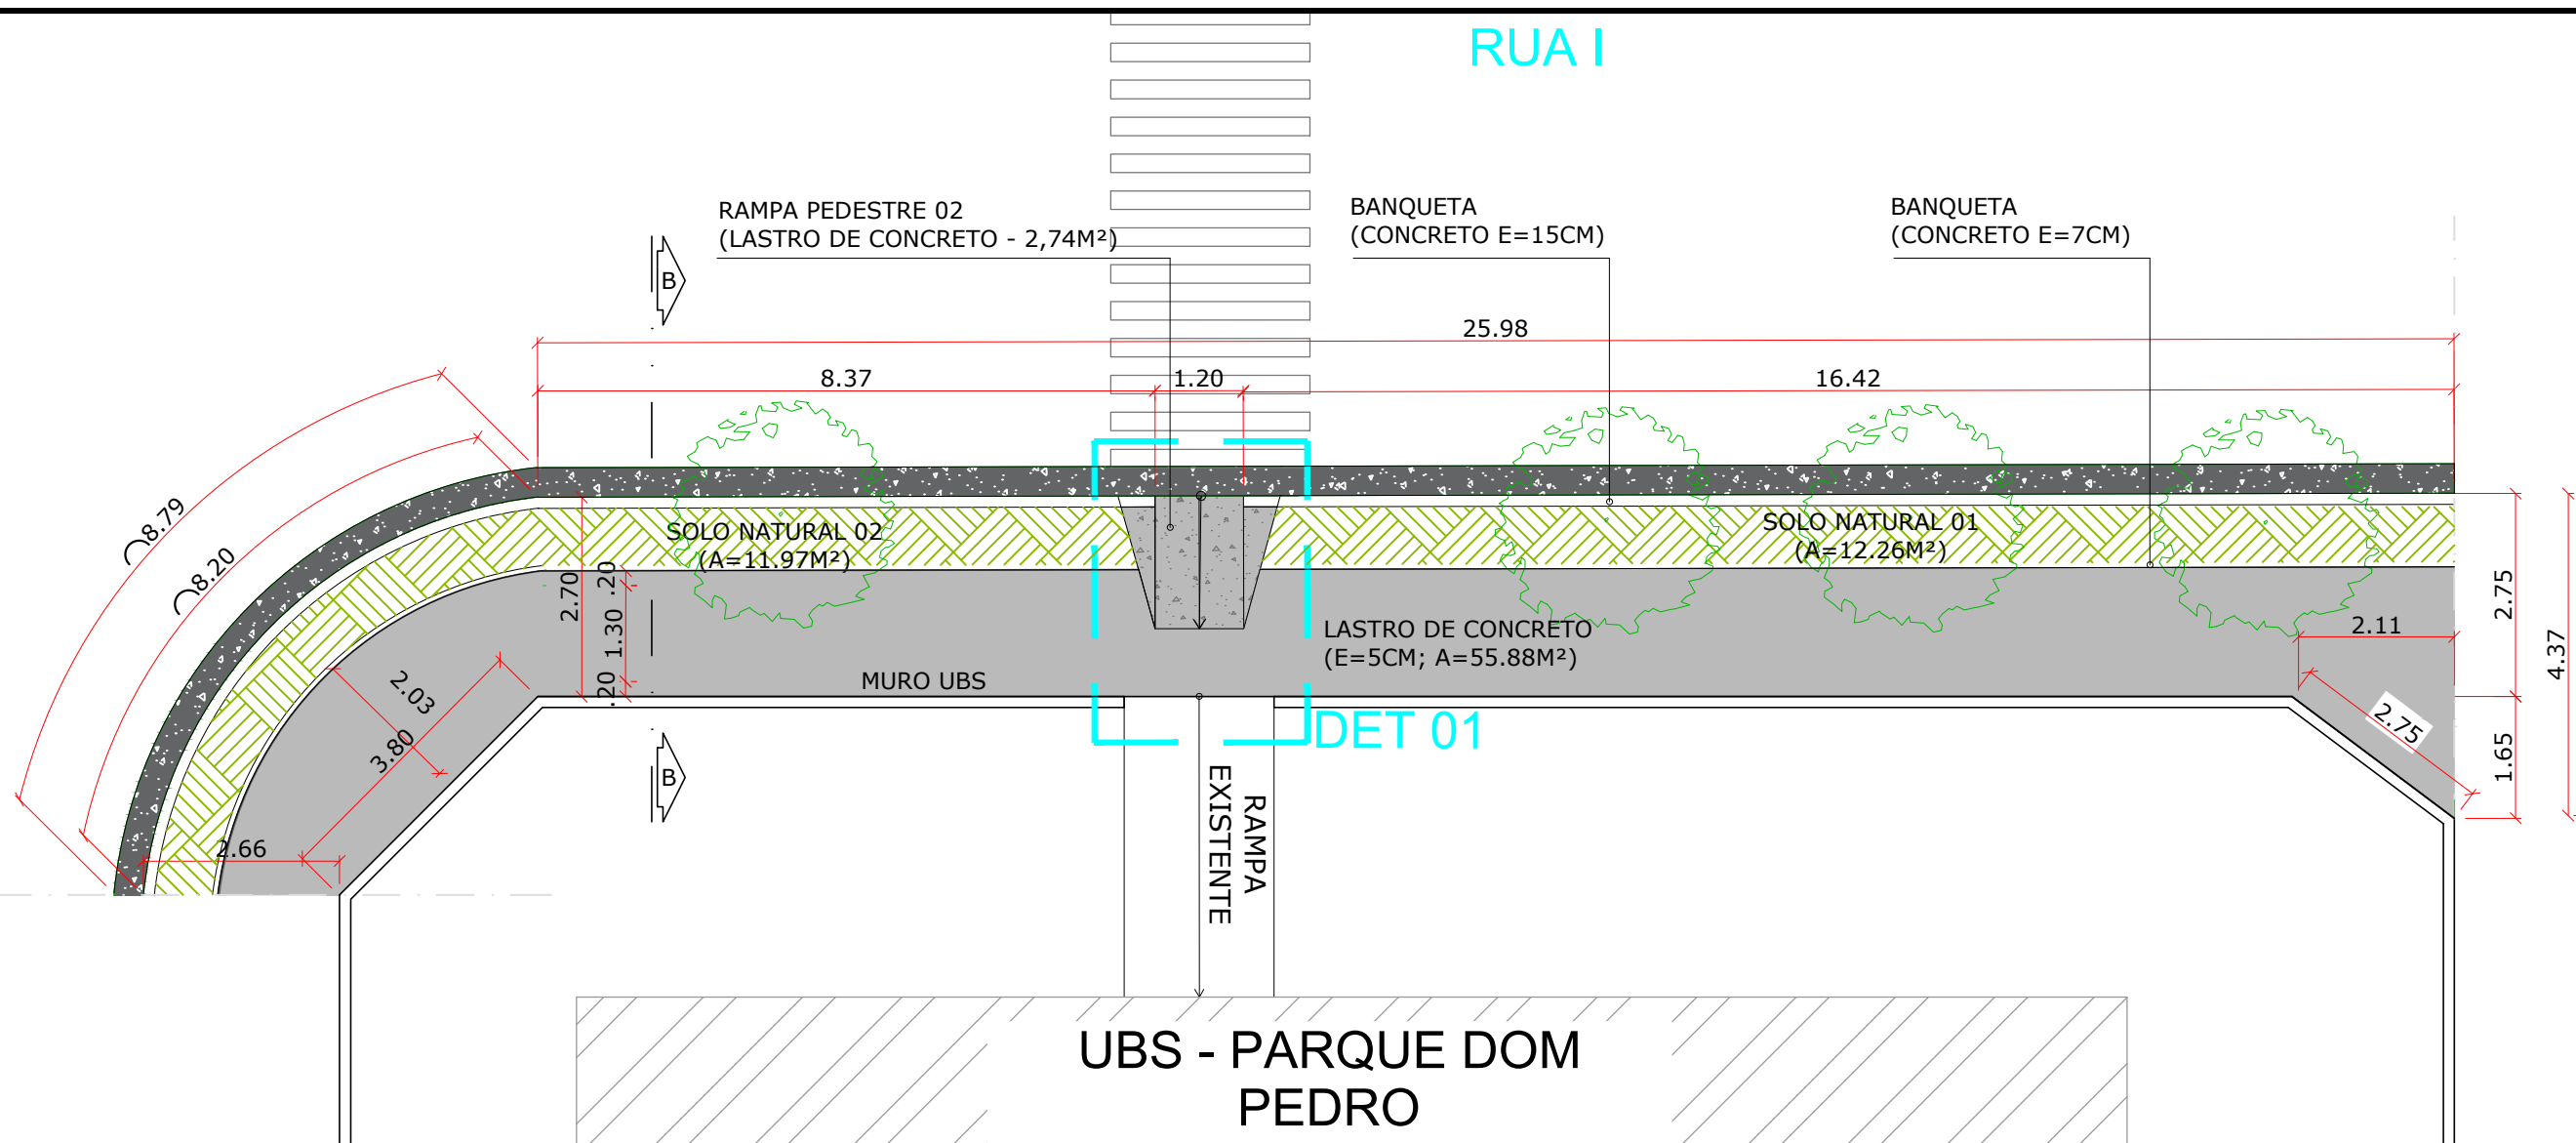

**01 PLANTA DE LOCAÇÃO**

ESCALA: 1/150

**NOTAS**

1. Conferir medidas no local
2. Em caso de dúvidas, entrar em contato com a Secretaria de Infraestrutura de Itaitinga.

Danielle dos Santos Falcão  
Arquiteta e Urbanista  
CAU: A 118097-5

PROJETO

**MACROLOCALIZAÇÃO**



**LEGENDA**

- SOLO NATURAL (24,23m<sup>2</sup>)
- CONCRETO NÃO ESTRUTURAL (12,16m<sup>2</sup>)
- LASTRO DE CONCRETO (58,62m<sup>2</sup>)
- CALÇADA (55,88m<sup>2</sup>)
- RAMPA (2,74m<sup>2</sup>)

03			
02			
01	29/05/17	Emissão Inicial	
Revisão:	Data:	Descrição:	
<p><b>PREFEITURA MUNICIPAL DE ITAITINGA</b> SECRETARIA MUNICIPAL DE INFRAESTRUTURA - SEINFRA Av. Cel Virgílio Távora, 1760, Parque Antônio Miguel Itaitinga-CE- CEP:61.760-000 Fone/Fax: (85) 3021-1818 tecnico.seinfra.ita@gmail.com</p>			
Obra:			
<b>PROJETO DE CALÇADA - Local: UBS, Bairro Parque Dom Pedro. Itaitinga/CE.</b>			
Entidade:			Projeto:
Prefeitura Municipal de Itaitinga			Arquitetura
Identificação dos desenhos:			Prancha:
01 - Planta de Locação			<b>01</b>
Desenho:	Escala:	Data:	Local:
Danielle Falcão	Indicada	Junho / 2017	Itaitinga / CE