
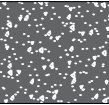
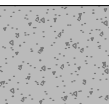
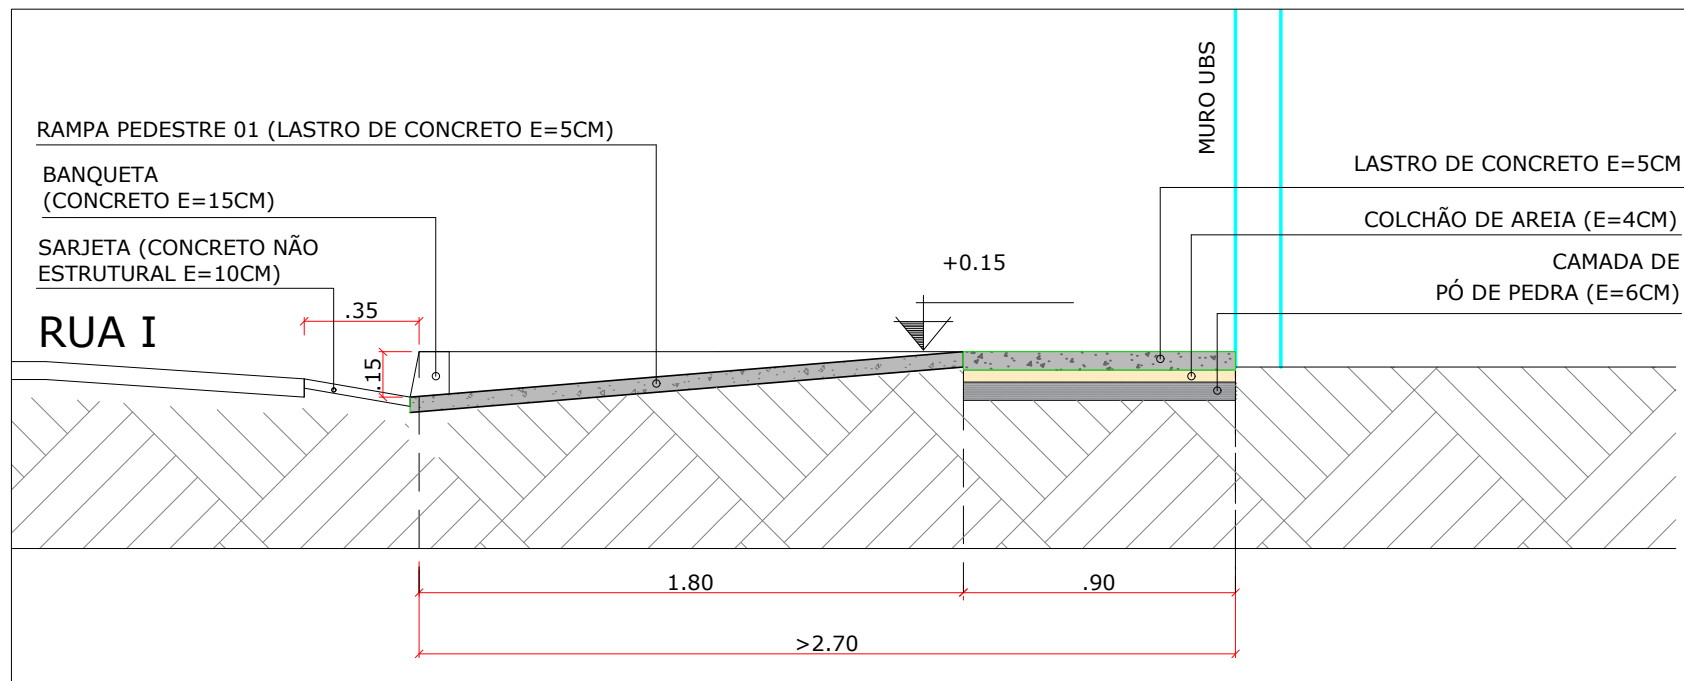
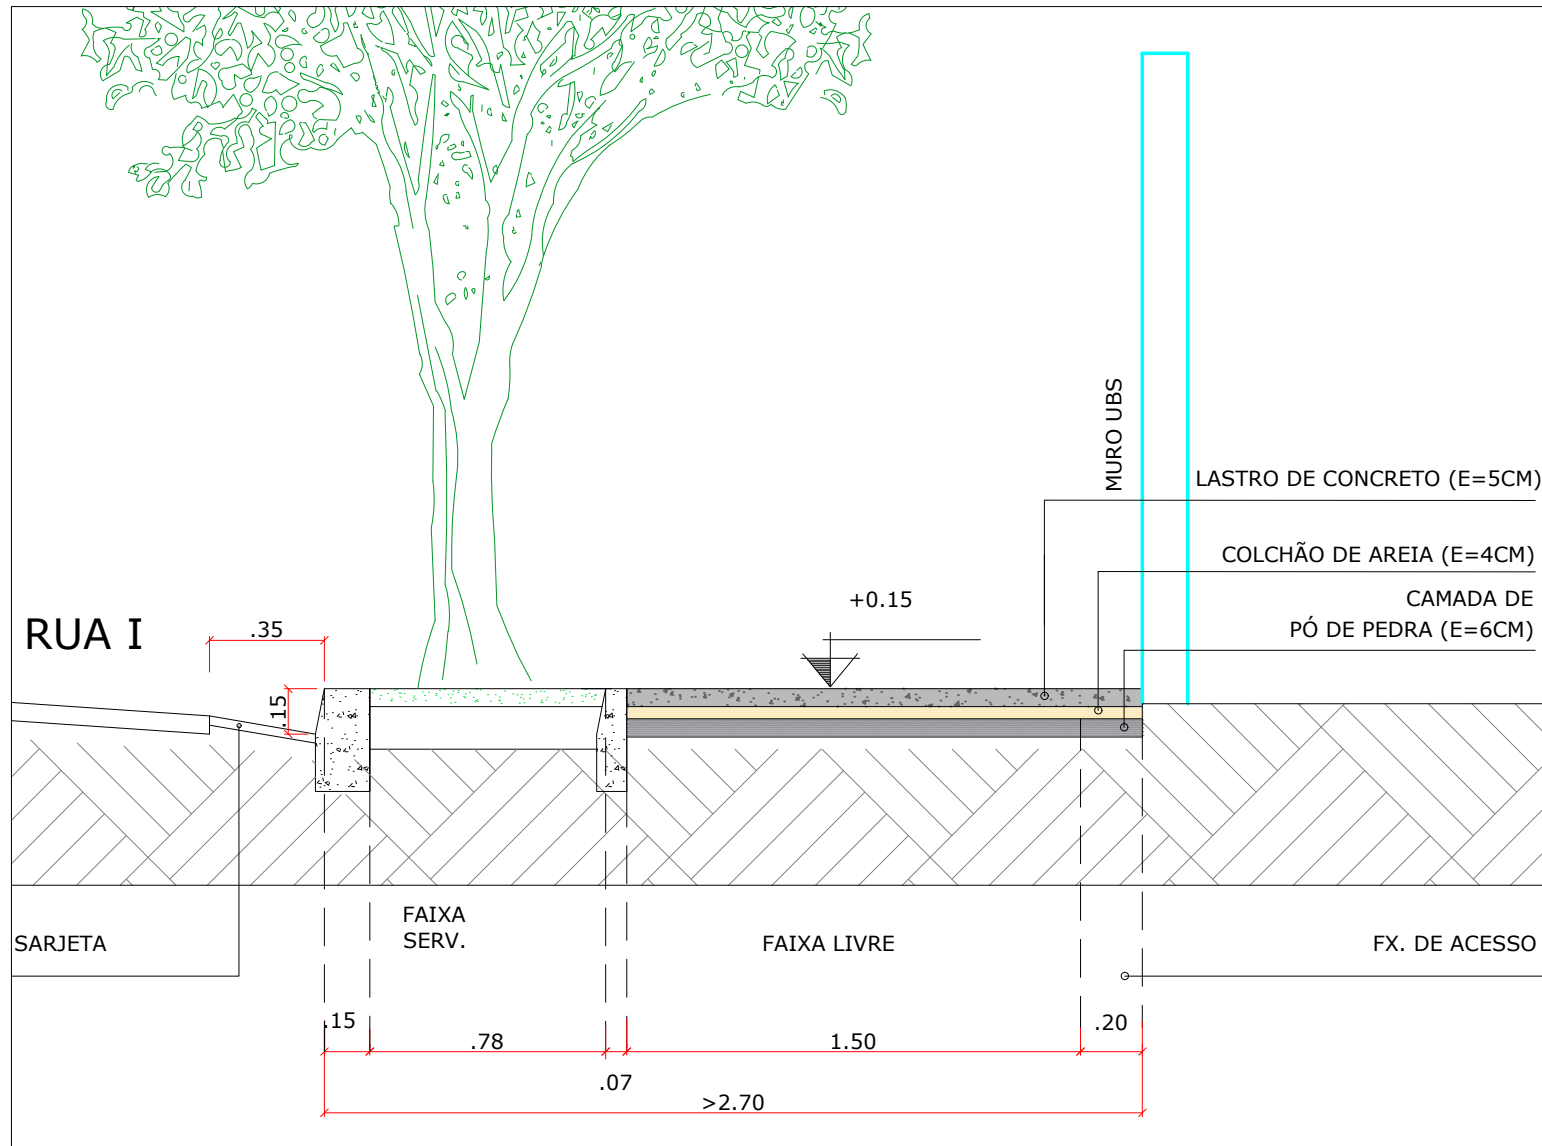


LEGENDA

	SOLO NATURAL(24,23m²)
	CONCRETO NÃO ESTRUTURAL (12,16m²)
	LASTRO DE CONCRETO (58,62m²) CALÇADA (55,88m²) RAMPA (2,74m²)



01 DET 01 - RAMPA PEDESTRE (CORTE AA)  
ESCALA: 1/25



02 CORTE BB  
ESCALA: 1/25

NOTAS		Danielle dos Santos Falcão Arquiteta e Urbanista CAU: A 118097-5
1. Conferir medidas no local 2. Em caso de dúvidas, entrar em contato com a Secretaria de Infraestrutura de Itaitinga.		
PROJETO		

03		
02		
01	29/05/17	Emissão Inicial
Revisão:	Data:	Descrição:


**PREFEITURA MUNICIPAL DE ITAITINGA**  
 SECRETARIA MUNICIPAL DE INFRAESTRUTURA - SEINFRA  
 Av. Cel Virgílio Távora, 1760, Parque Antônio Miguel Itaitinga-CE- CEP:61.760-000  
 Fone/Fax: (85) 3021-1818  
 tecnico.seinfra.ita@gmail.com

Obra: **PROJETO DE CALÇADA - Local: UBS, Bairro Parque Dom Pedro. Itaitinga/CE.**

Entidade: **Prefeitura Municipal de Itaitinga** Projeto: **Arquitetura**

Identificação dos desenhos: 01- Detalhe 01 Rampa Pedestre (Corte AA) 02 - Corte BB Prancha: **03**

Desenho: Danielle Falcão Escala: Indicada Data: Junho / 2017 Local: Itaitinga / CE