


01 DET 01 - BANCO (PLANTA-BAIXA)

ESCALA: 1/25

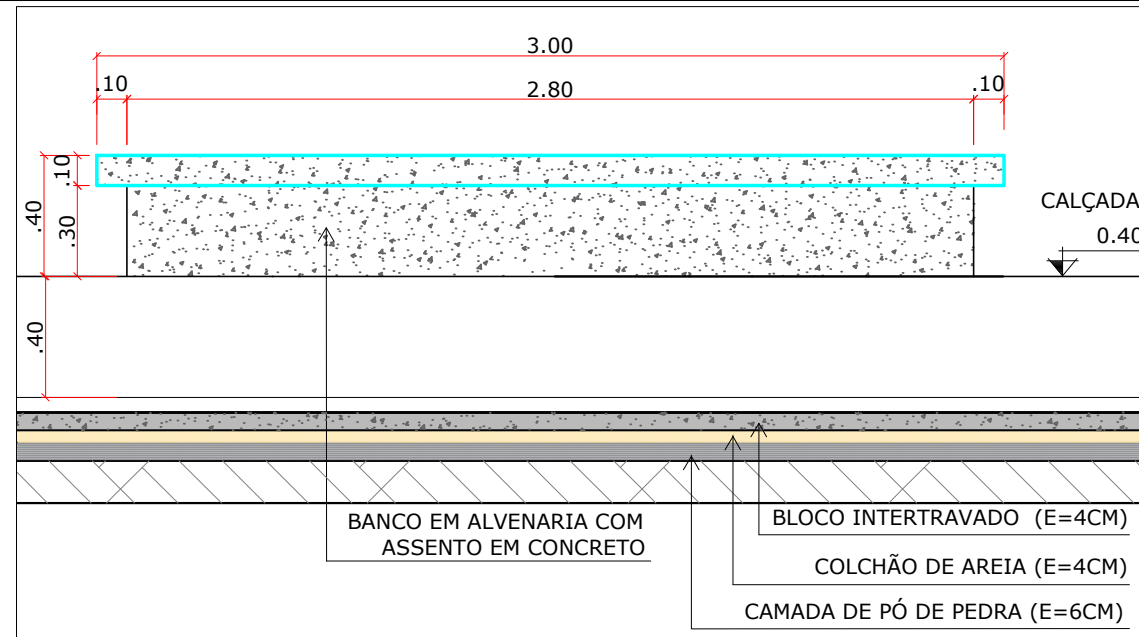


02 DET 01 - BANCO (VISTA FRONTAL)

ESCALA: 1/25


LEGENDA

-  SOLO NATURAL (114,67m²)
-  PISO INTERTRAVADO CINZA E=6CM (111,90m²)
-  PISO INTERTRAVADO CINZA E=4CM (86,29m²)

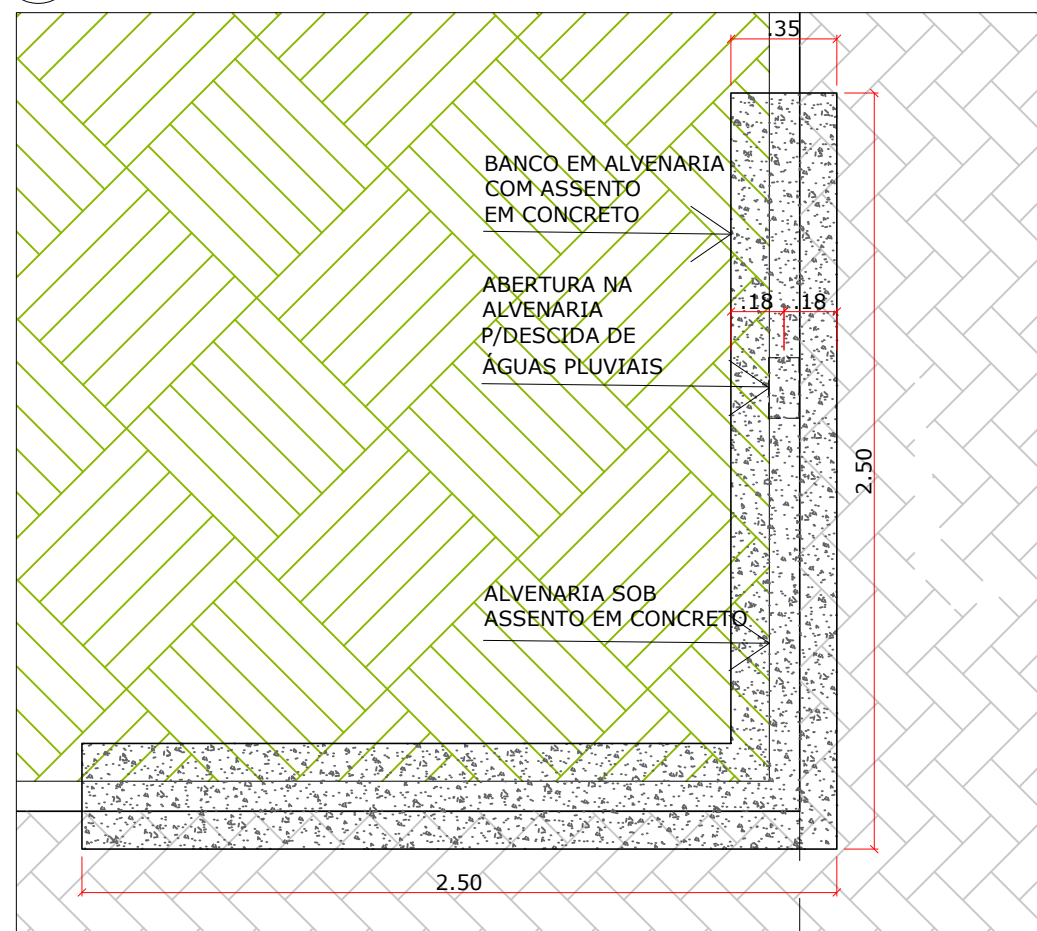

03 DET 02 - BANCO (PLANTA-BAIXA)

ESCALA: 1/25

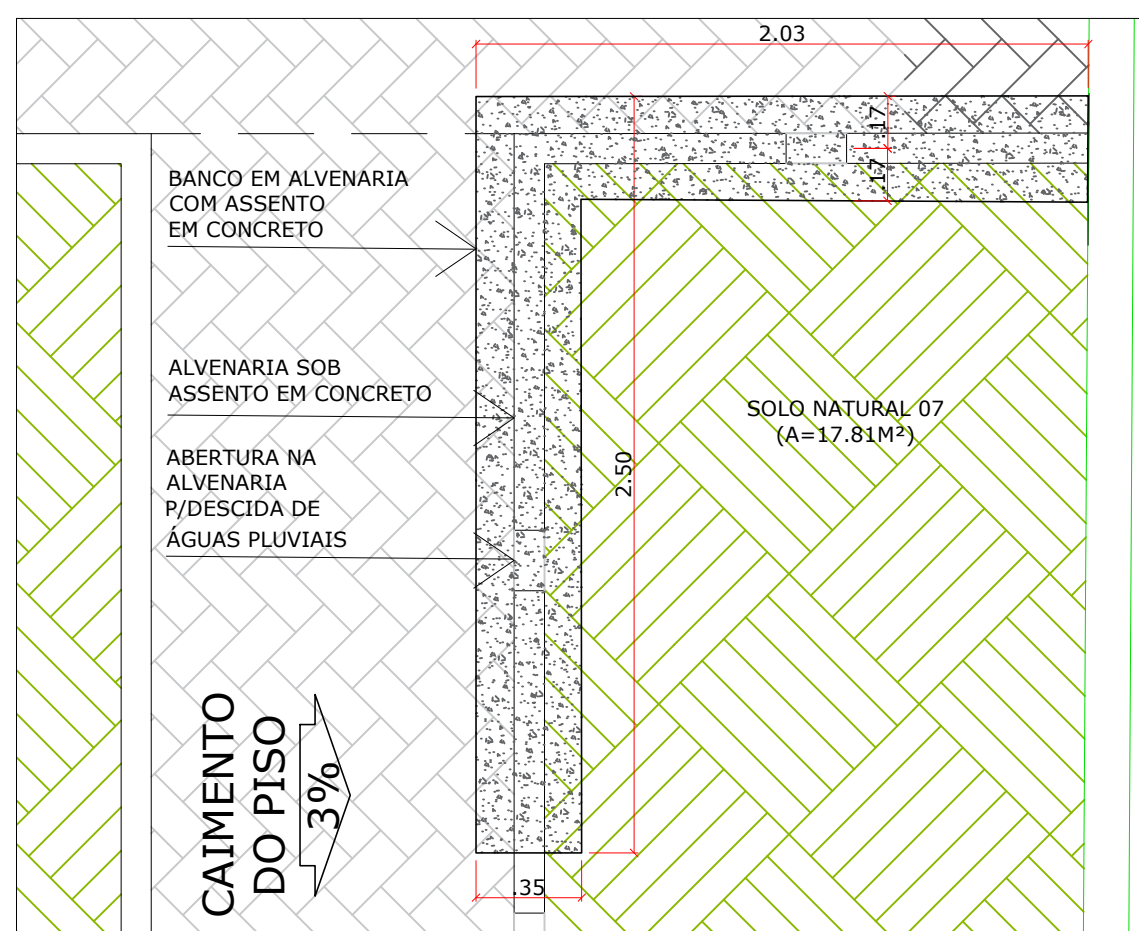

04 DET 03 - BANCO (PLANTA-BAIXA)

ESCALA: 1/25

NOTAS

1. Conferir medidas no local
2. Em caso de dúvidas, entrar em contato com a Secretaria de Infraestrutura de Itaitinga.

PROJETO

Danielle dos Santos Falcão
Arquiteta e Urbanista
CAU: A 118097-5

05		
05		
05		
04		
03		
02		
01	28/06/2017	Emissão Inicial
Revisão:	Data:	Descrição:



PREFEITURA MUNICIPAL DE ITAITINGA

SECRETARIA MUNICIPAL DE INFRAESTRUTURA - SEINFRA
Av. Cel Virgílio Távora, 1760, Parque Antônio Miguel Itaitinga-CE- CEP:61.760-000
Fone/Fax: (85) 3021-1818/ Email: tecnico.seinfra.ita@gmail.com

Obra:

Projeto de Reforma da UBS Generaú

Identificação dos desenhos:

1-Det. 01 - Banco (planta-baixa); 2-Det. 01 - Banco (Vista Frontal);
3-Det. 02 - Banco em "L"(Pl. Baixa); 4-Det.03 - Banco em "L" (Pl. Baixa)

Local:
Itaitinga / CE

Desenho:
Danielle Falcão

Prancha:
02/03

Escala:
Indicada

Data:
Junho / 2017