



**LEGENDA**

-  SOLO NATURAL (114,67m²)
-  PISO INTERTRAVADO CINZA E=6CM (111,90m²)
-  PISO INTERTRAVADO CINZA E=4CM (86,29m²)

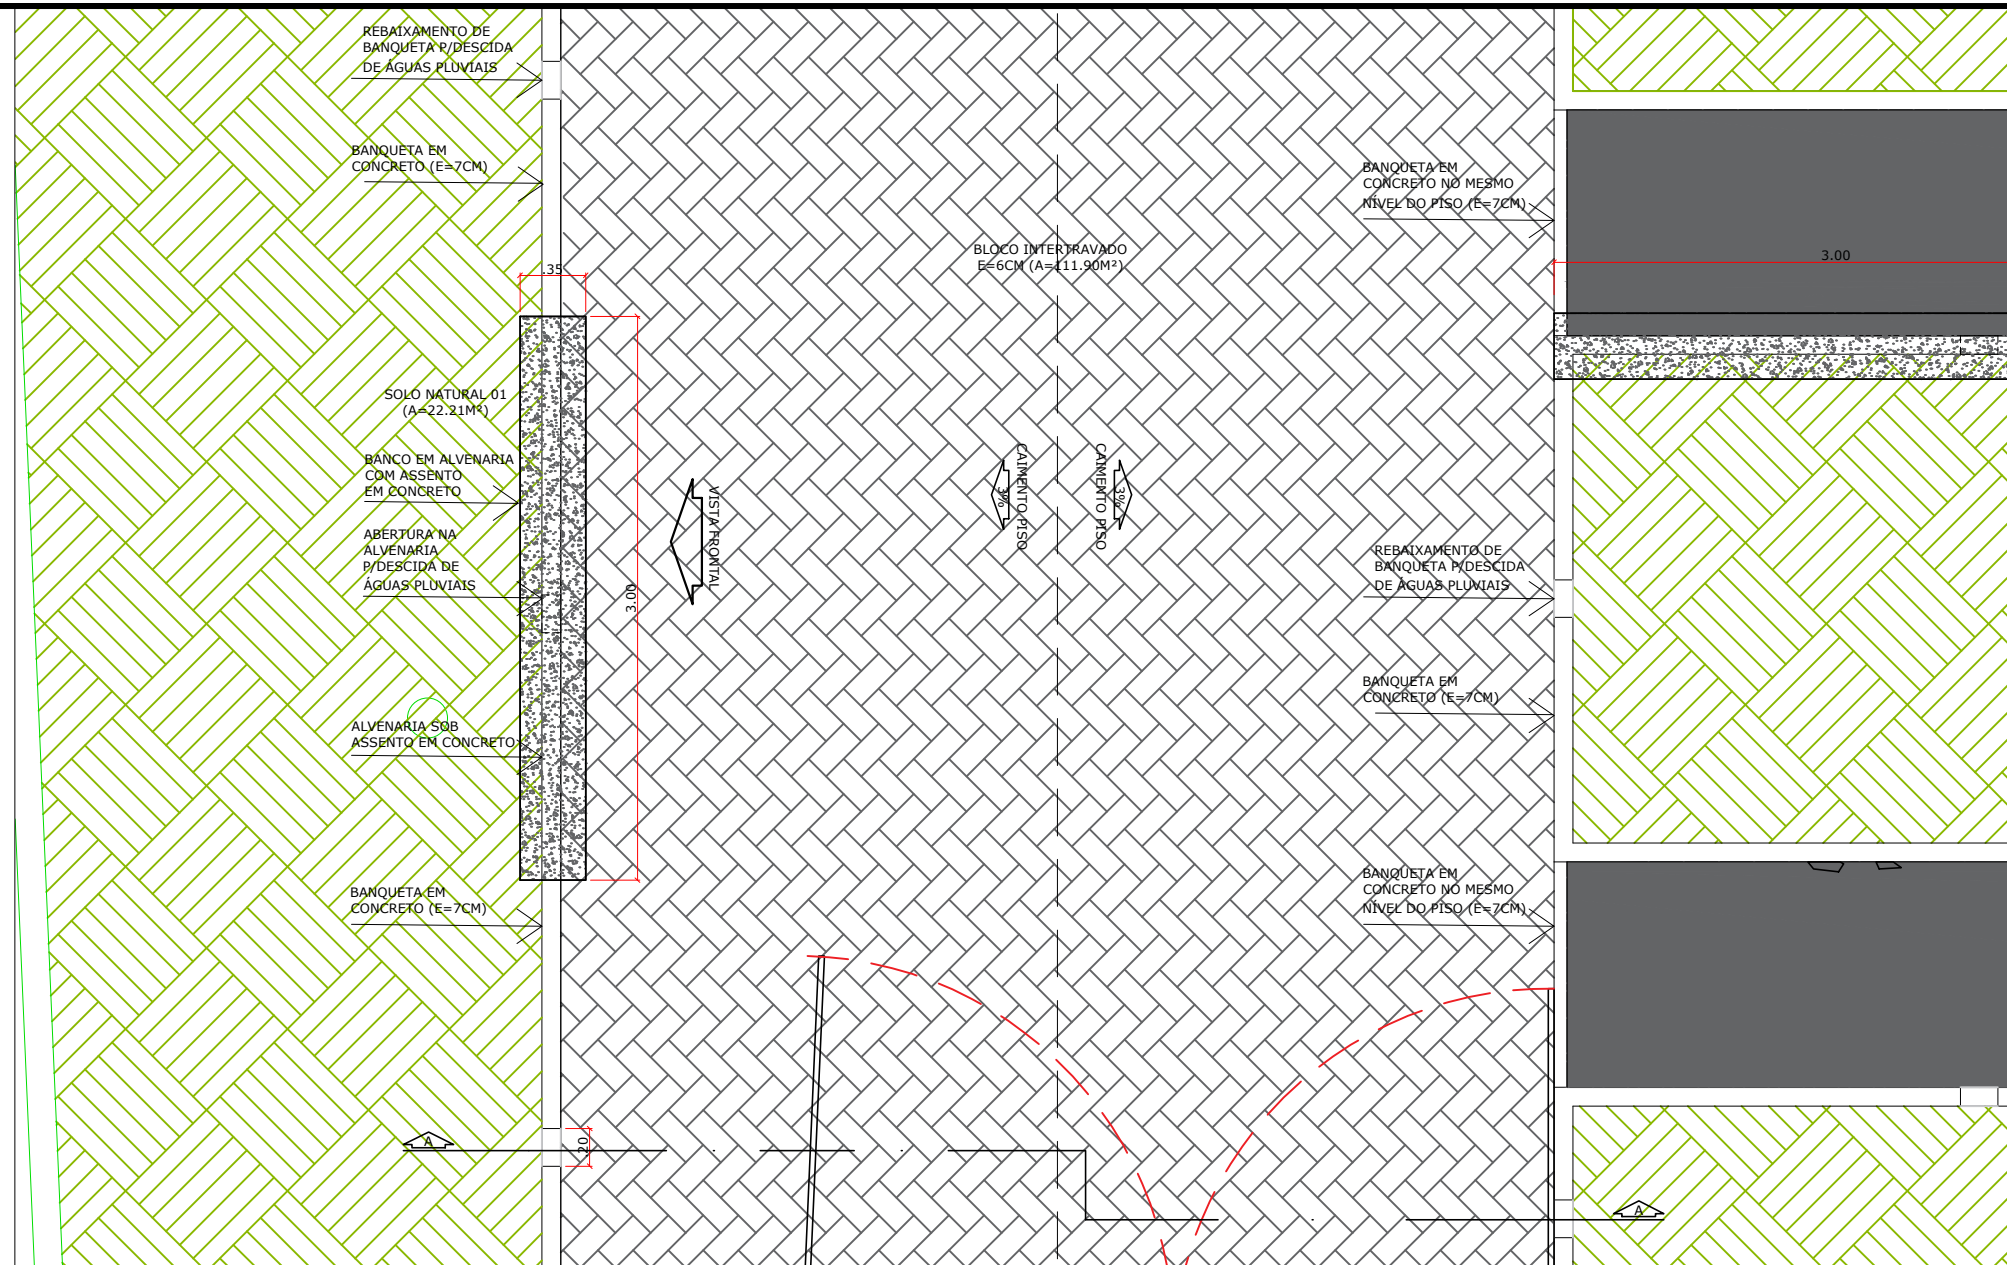

**06** DET 04 -PAV., BANQUETA E BANCO (PL.BAIXA)  
ESCALA: 1/25

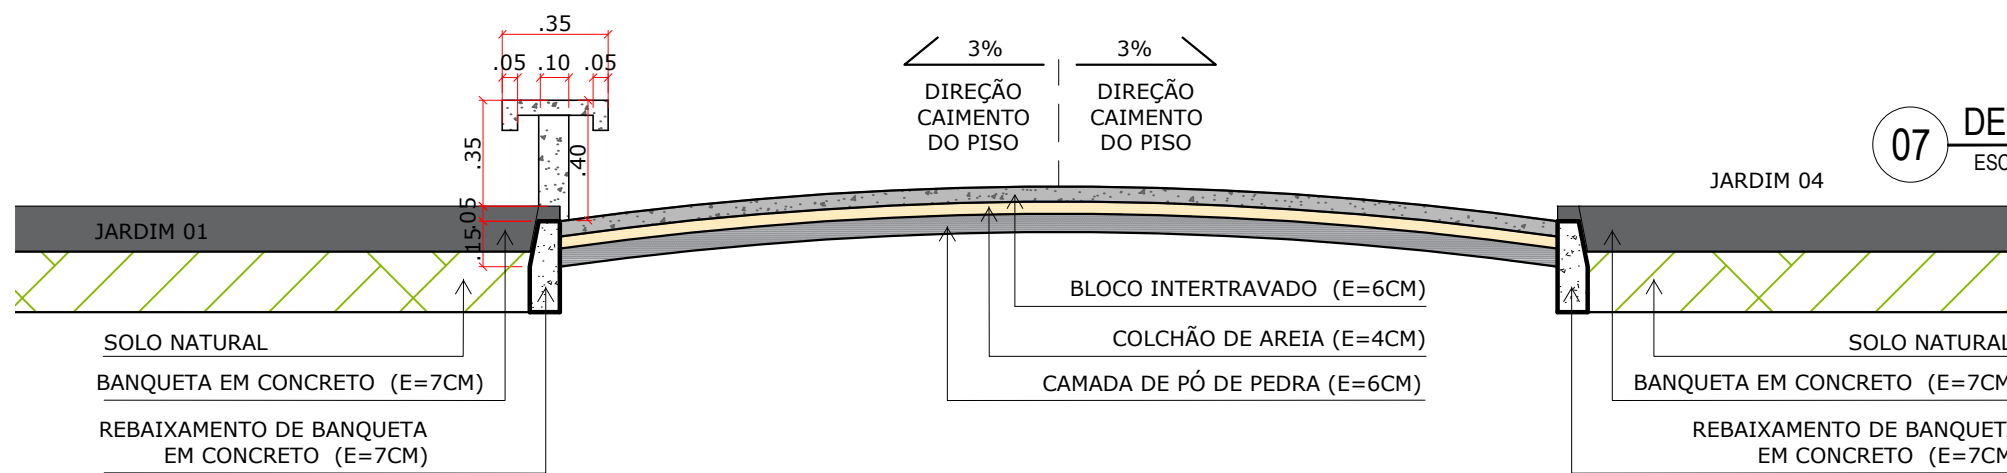

**07** DET 04-PAVIMENTO, BANQUETA E BANCO (CORTE AA)  
ESCALA: 1/25

**NOTAS**

1. Conferir medidas no local
2. Em caso de dúvidas, entrar em contato com a Secretaria de Infraestrutura de Itaitinga.

PROJETO  
Danielle dos Santos Falcão  
Arquiteta e Urbanista  
CAU: A 118097-5

05		
05		
05		
04		
03		
02		
01	28/06/2017	Emissão Inicial
Revisão:	Data:	Descrição:

 <b>PREFEITURA MUNICIPAL DE ITAITINGA</b> SECRETARIA MUNICIPAL DE INFRAESTRUTURA - SEINFRA Av. Cel Virgílio Távora, 1760, Parque Antônio Miguel Itaitinga-CE- CEP:61.760-000 Fone/Fax: (85) 3021-1818/ Email: tecnico.seinfra.ita@gmail.com	Prancha: <b>03/03</b>
	Local: Itaitinga / CE
Obra: <b>Projeto de Reforma da UBS Gereraú</b>	Escala: Indicada
Identificação dos desenhos: 1-Der.04-Pav., Banqueta e Banco (CorteAA); 2-Det. 04 - Pav., Banqueta e Banco (Corte AA)	Data: Junho / 2017
Desenho: Danielle Falcão	