

LEGENDA DE MATERIAL	
MATERIAL	ESPECIFICAÇÃO
	PISO DE CONCRETO INTERTRAVADO, TIPO PAVER, MODELO PLATO, 19.8x10x4cm, COR: NATURAL   CINZA
	PISO DE CONCRETO INTERTRAVADO, TIPO PAVER, MODELO PLATO, 19.8x10x4cm, COR: NATURAL   PRETO
	PISO DE CONCRETO INTERTRAVADO, TIPO PAVER, MODELO PLATO, 19.8x10x4cm, COR: VERDE
	JARDIM
	PISO PODOTÁTIL, DIRECIONAL, EXTERNO, EM PAV. 25x25x3cm, COR: AMARELO
	PISO PODOTÁTIL, ALERTA, EXTERNO, EM PAV. 25x25x3cm, COR: VERMELHO
	PISO PODOTÁTIL, ALERTA, EXTERNO, EM PAV. 25x25x3cm, COR: NATURAL/CINZA

MOBILIÁRIOS URBANOS					
DESCRIÇÃO					
A	POSTE DE ILUMINAÇÃO 1 PÉTALA EXISTENTE	C	POSTE 1 PÉTALA, COM REFLETOR DE LUZ	E	BANCO TIPO SIMPLES - VER PR-07
B	POSTE DE ILUMINAÇÃO 2 PÉTALAS	D	LIXEIRA SELETIVA - VER PR-07	F	POSTE DE ILUMINAÇÃO 4 PÉTALAS

QUADRO DE ÁREAS	
ÁREA URBANIZAÇÃO	A = 3096,77m²
ÁREA JARDIM	A = 786,55m²




**2 PLANTA AP CHAVE SETOR B**  
ESCALA 1:2000

05	
04	
03	
02	
01	Emissão final
Revisão:	Data: Descrição:


MATRIZ: Rua Santa Cecília, 84 - Sala 09 Centro - Eusébio - CE - CEP:61.760-000 Fone/Fax: (85) 3021-1818	FILIAL: Av. Santos Dumont, 1740 - Sala 1112/1114 Aldeota - Fortaleza - CE - CEP:60.150-161 Fone/Fax: (85) 3021-1818
www.techproj.com.br   contato@techproj.com.br	

Cliente: Prefeitura Municipal de Itaitinga		Projeto: Arquitetura
Identificação do Desenho: 01. Planta de Acessibilidade e Paginação de Piso - Setor B		Prancha:


Desenho: Jonas Oliveira	Escala: Indicada	Data: Fevereiro / 2015	Local: Itaitinga / CE
-------------------------	------------------	------------------------	-----------------------

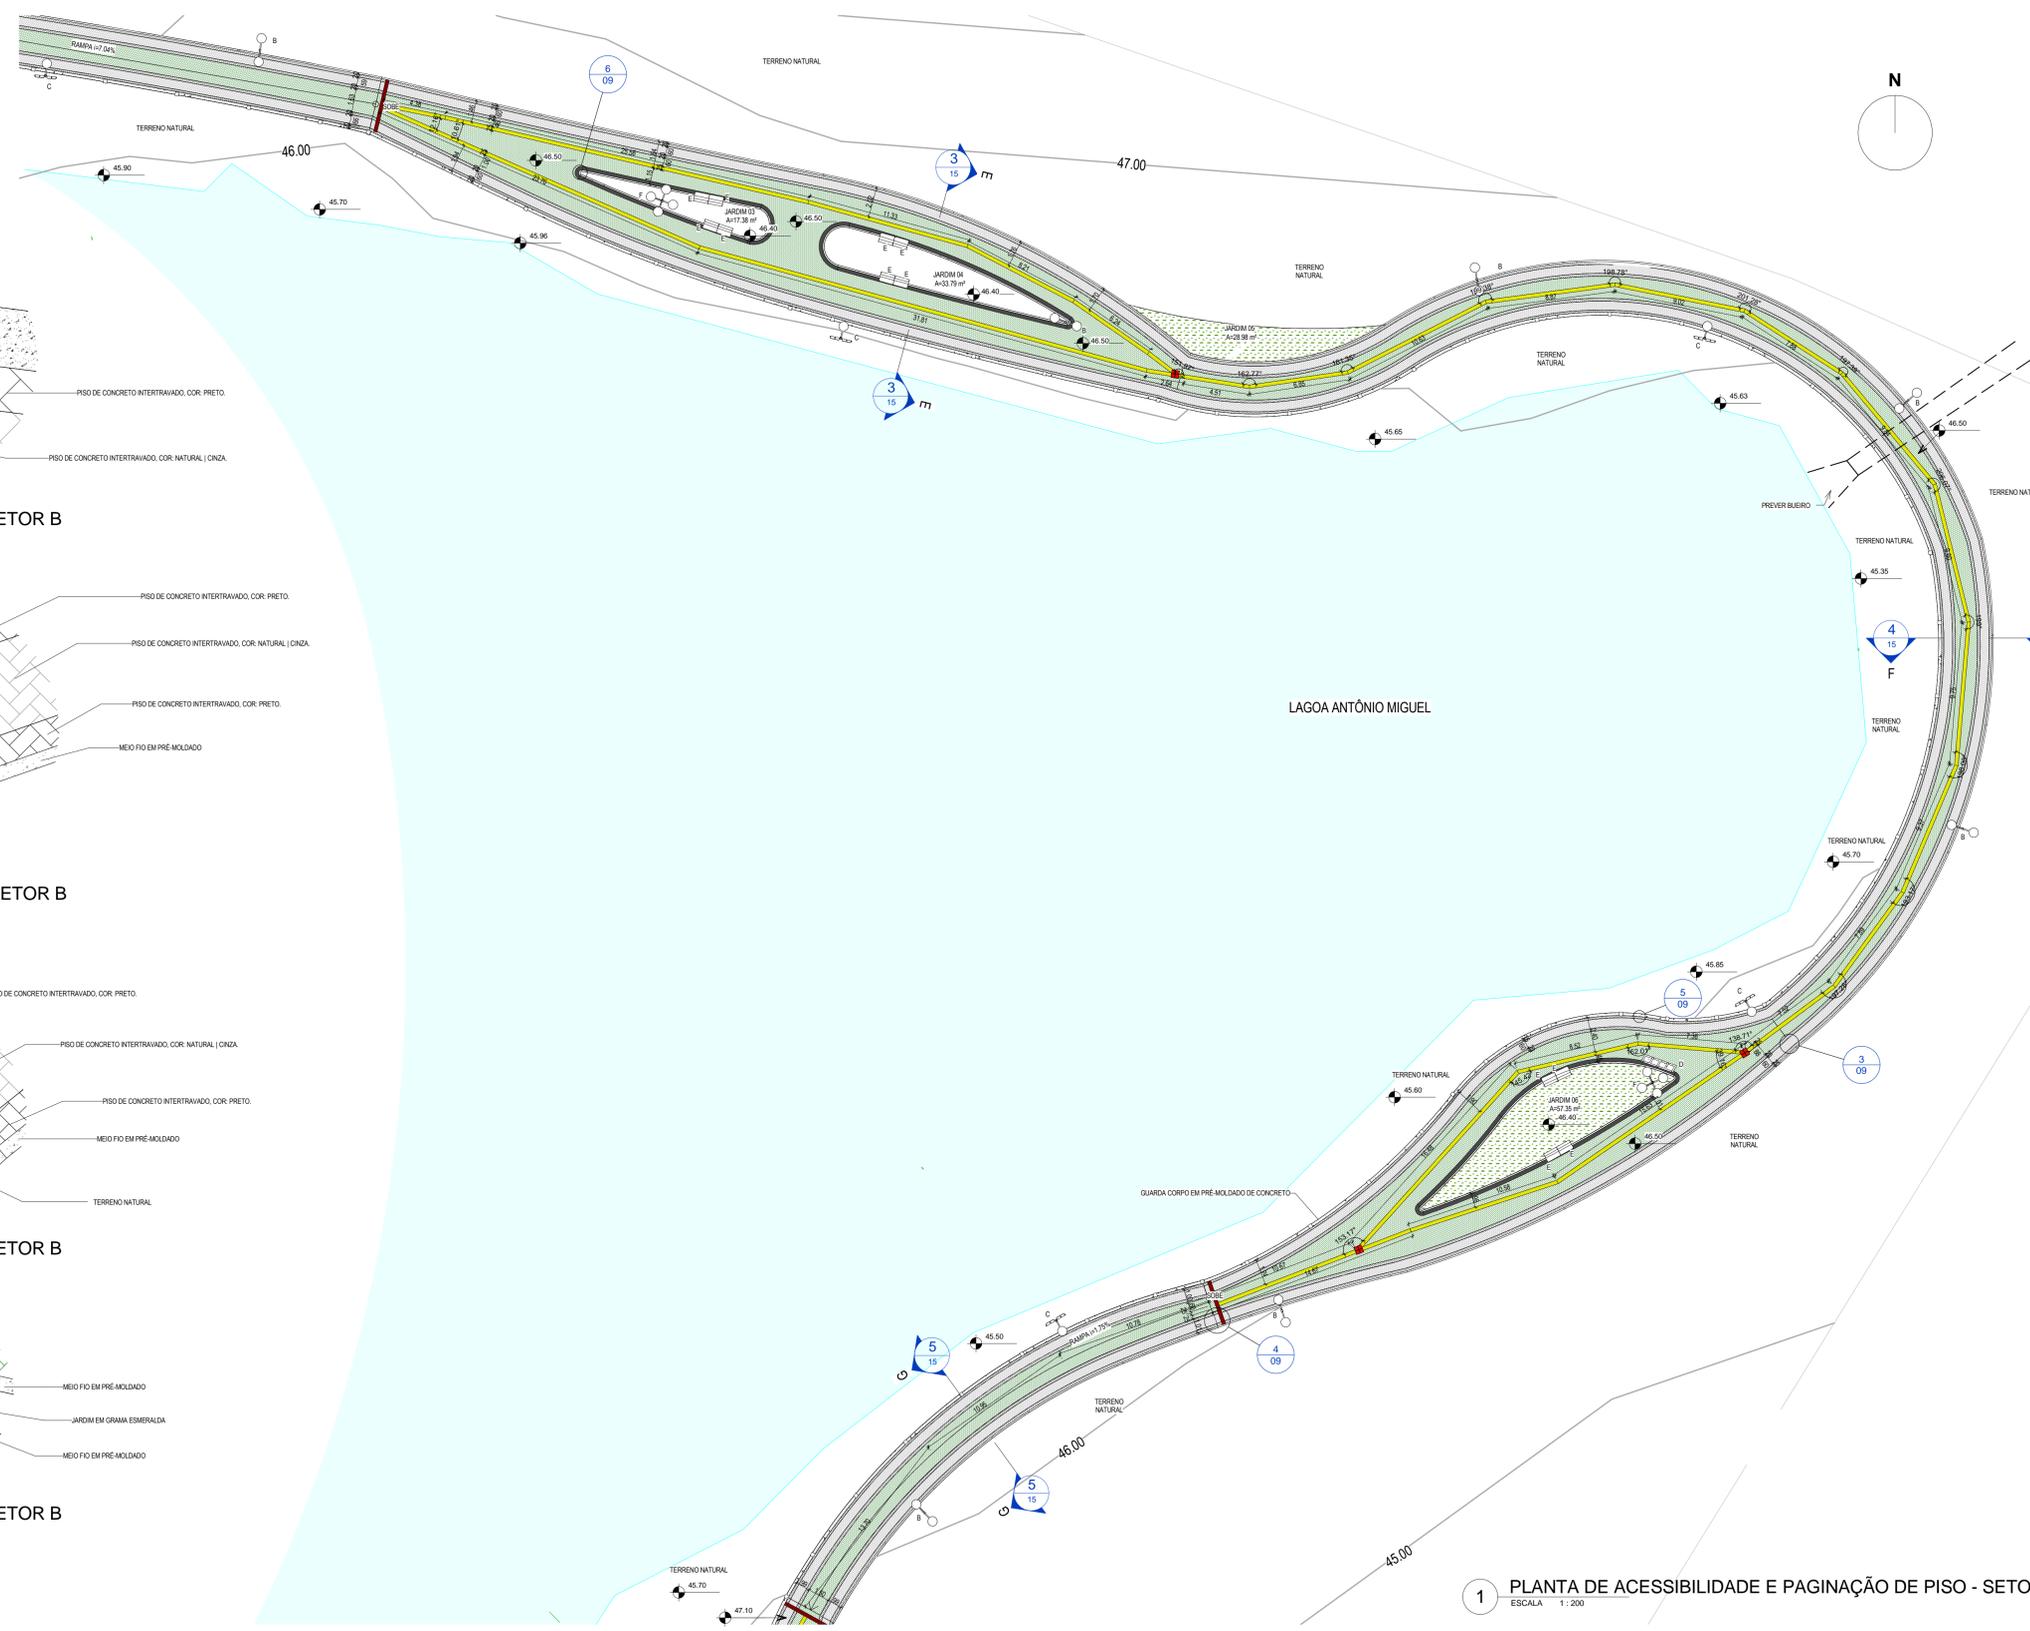


**5 DETALHE 01 - SETOR B**  
ESCALA 1:10

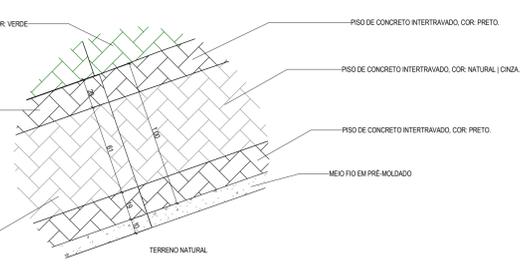

**4 DETALHE 02 - SETOR B**  
ESCALA 1:20

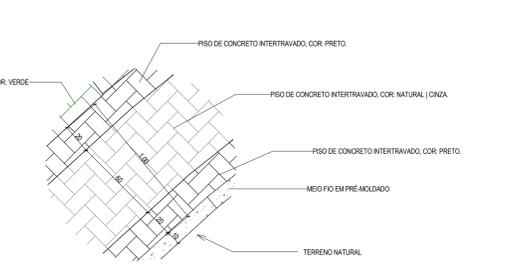

**3 DETALHE 03 - SETOR B**  
ESCALA 1:20

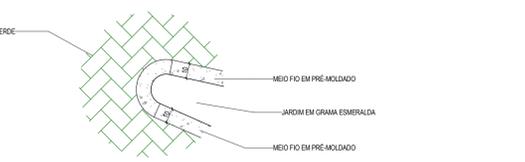

**6 DETALHE 04 - SETOR B**  
ESCALA 1:20



**1 PLANTA DE ACESSIBILIDADE E PAGINAÇÃO DE PISO - SETOR B**  
ESCALA 1:200

LEGENDA DE MATERIAL	
MATERIAL	ESPECIFICAÇÃO
	PISO DE CONCRETO INTERTRAVADO, TIPO PAVER, MODELO PLATO, 19.8x10x4cm, COR: NATURAL   CINZA
	PISO DE CONCRETO INTERTRAVADO, TIPO PAVER, MODELO PLATO, 19.8x10x4cm, COR: NATURAL   PRETO
	PISO DE CONCRETO INTERTRAVADO, TIPO PAVER, MODELO PLATO, 19.8x10x4cm, COR: VERDE
	JARDIM
	PISO PODOTÁTIL, DIRECIONAL, EXTERNO, EM PAV. 25x25x3cm, COR: AMARELO
	PISO PODOTÁTIL, ALERTA, EXTERNO, EM PAV. 25x25x3cm, COR: VERMELHO
	PISO PODOTÁTIL, ALERTA, EXTERNO, EM PAV. 25x25x3cm, COR: NATURAL/CINZA

MOBILIÁRIOS URBANOS					
DESCRIÇÃO					
A	POSTE DE ILUMINAÇÃO 1 PÉTALA EXISTENTE	C	POSTE 1 PÉTALA, COM REFLETOR DE LUZ	E	BANCO TIPO SIMPLES - VER PR-07
B	POSTE DE ILUMINAÇÃO 2 PÉTALAS	D	LIXEIRA SELETIVA - VER PR-07	F	POSTE DE ILUMINAÇÃO 4 PÉTALAS

QUADRO DE ÁREAS	
ÁREA URBANIZAÇÃO	A = 3096,77m²
ÁREA JARDIM	A = 786,55m²




**2 PLANTA AP CHAVE SETOR B**  
ESCALA 1:2000


05	
04	
03	
02	
01	Emissão final
Revisão:	Data: Descrição:

MATRIZ: Rua Santa Cecília, 84 - Sala 09 Centro - Eusébio - CE - CEP:61.760-000 Fone/Fax: (85) 3021-1818	FILIAL: Av. Santos Dumont, 1740 - Sala 1112/1114 Aldeota - Fortaleza - CE - CEP:60.150-161 Fone/Fax: (85) 3021-1818
www.techproj.com.br   contato@techproj.com.br	


Obra: <b>Urbanização do entorno da Lagoa Antônio Miguel</b>	
Cliente: Prefeitura Municipal de Itaitinga	Projeto: Arquitetura
Identificação do Desenho: 01. Planta de Acessibilidade e Paginação de Piso - Setor B	
Prancha: <b>09</b>	
Desenhado: Jonas Oliveira	Escala: Indicada
Data: Fevereiro / 2015	Local: Itaitinga / CE

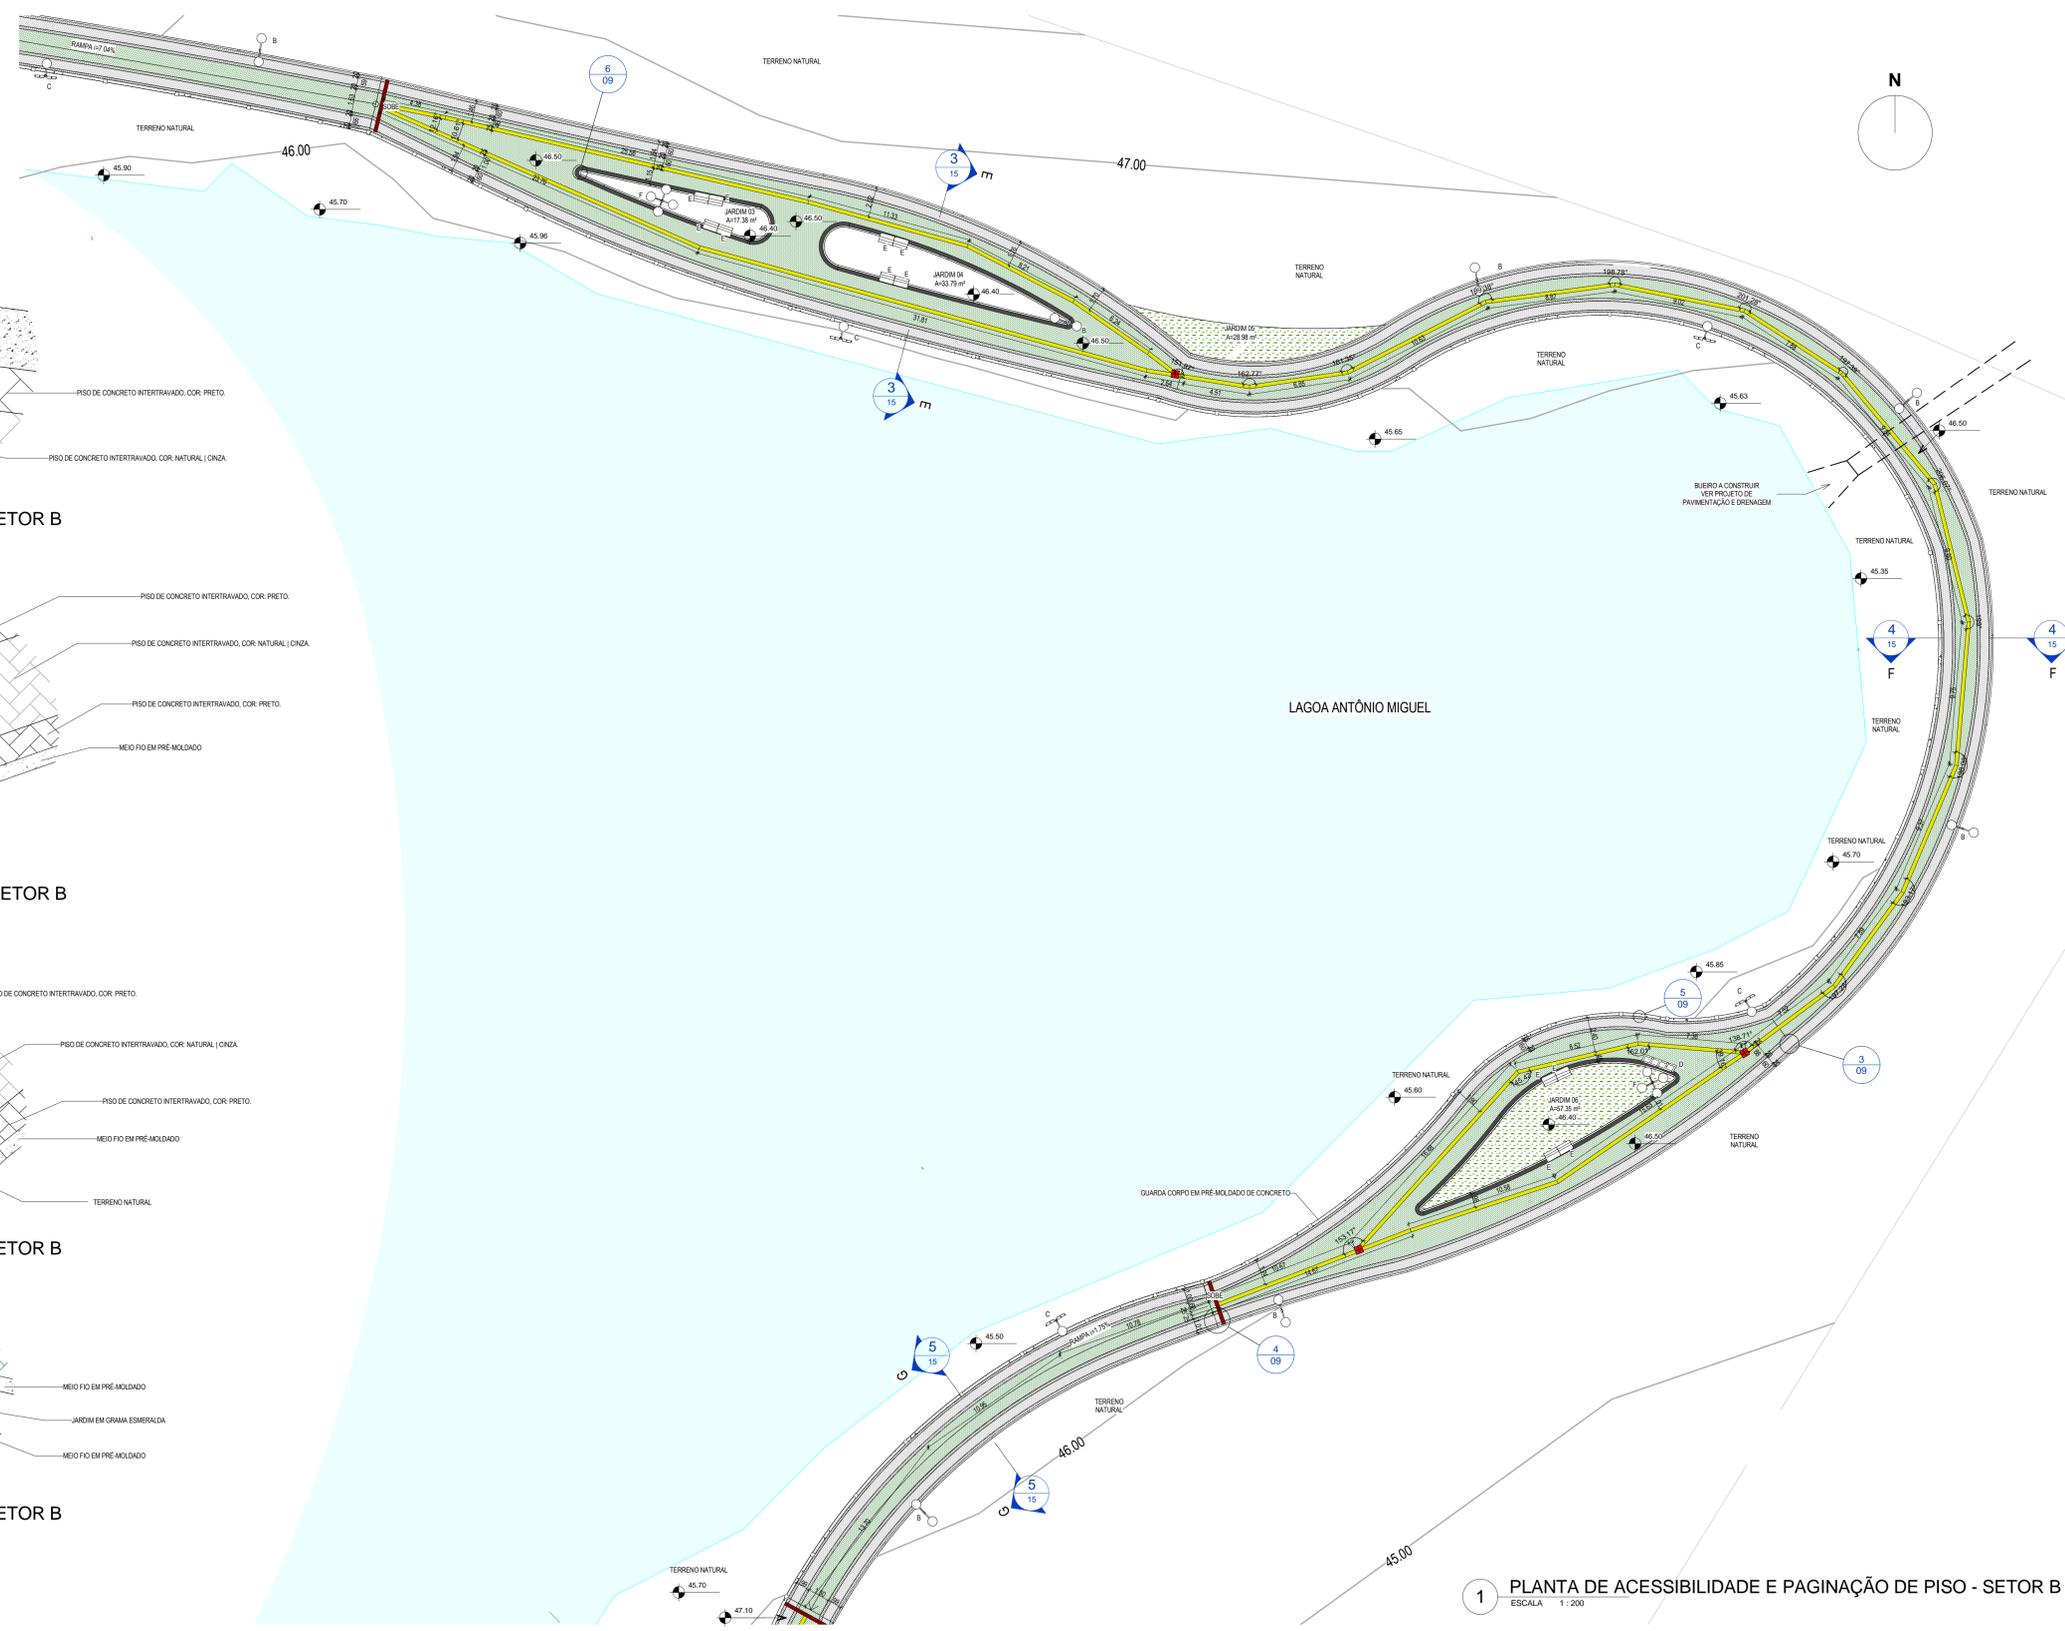


**5 DETALHE 01 - SETOR B**  
ESCALA 1:10

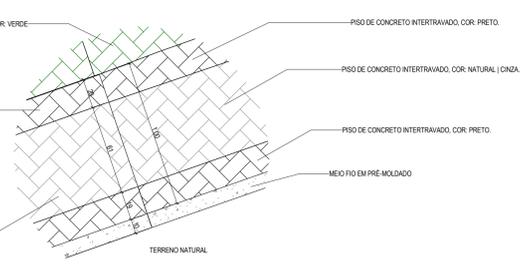

**4 DETALHE 02 - SETOR B**  
ESCALA 1:20

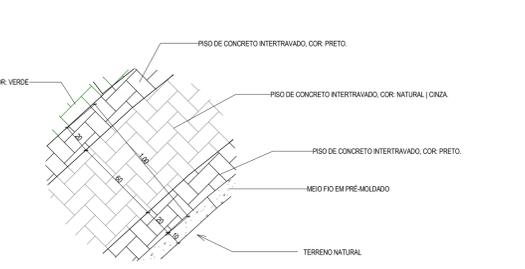


**3 DETALHE 03 - SETOR B**  
ESCALA 1:20

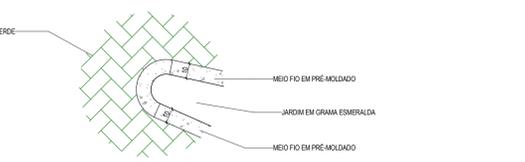


**6 DETALHE 04 - SETOR B**  
ESCALA 1:20




**1 PLANTA DE ACESSIBILIDADE E PAGINAÇÃO DE PISO - SETOR B**  
ESCALA 1:200

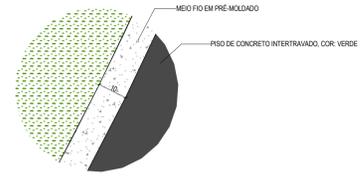


3 DETALHE 03 - SETOR C  
1 : 10

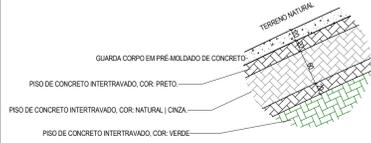


4 DETALHE 02 - SETOR C  
1 : 50

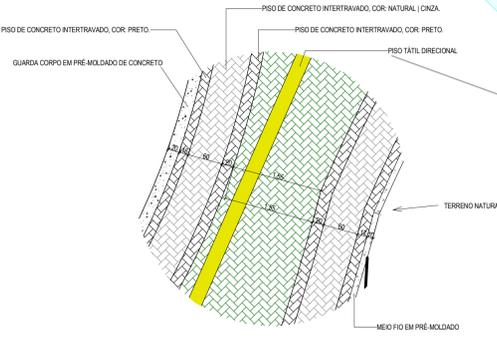

5 DETALHE 01 - SETOR C  
1 : 50

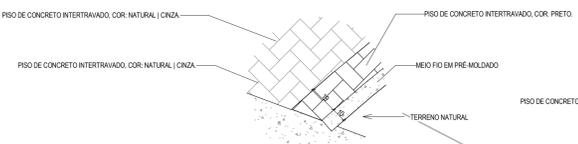

6 DETALHE 04 - SETOR C  
1 : 20

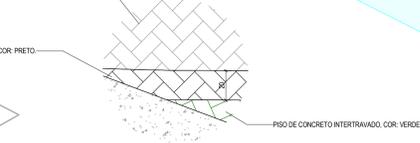

7 DETALHE 05 - SETOR C  
1 : 20



1 PLANTA DE ACESSIBILIDADE E PAGINAÇÃO DE PISO - SETOR C  
ESCALA 1 : 200

LEGENDA DE MATERIAL	
MATERIAL	ESPECIFICAÇÃO
[Pattern]	PISO DE CONCRETO INTERTRAVADO, TIPO PAVER, MODELO PLATO, 19,8x10x4cm, COR: NATURAL   CINZA
[Pattern]	PISO DE CONCRETO INTERTRAVADO, TIPO PAVER, MODELO PLATO, 19,8x10x4cm, COR: NATURAL   PRETO
[Pattern]	PISO DE CONCRETO INTERTRAVADO, TIPO PAVER, MODELO PLATO, 19,8x10x4cm, COR: VERDE
[Pattern]	JARDIM
[Color]	PISO PODOTÁTIL, DIRECIONAL, EXTERNO, EM PAV. 25x25x3cm, COR: AMARELO
[Color]	PISO PODOTÁTIL, ALERTA, EXTERNO, EM PAV. 25x25x3cm, COR: VERMELHO
[Color]	PISO PODOTÁTIL, ALERTA, EXTERNO, EM PAV. 25x25x3cm, COR: NATURAL/CINZA

MOBILIÁRIOS URBANOS					
DESCRIÇÃO					
A	POSTE DE ILUMINAÇÃO 1 PÉTALA EXISTENTE	C	POSTE 1 PÉTALA, COM REFLETOR DE LUZ	E	BANCO TIPO SIMPLES - VER PR-07
B	POSTE DE ILUMINAÇÃO 2 PÉTALAS	D	LIXEIRA SELETIVA - VER PR-07	F	POSTE DE ILUMINAÇÃO 4 PÉTALAS

QUADRO DE ÁREAS	
ÁREA URBANIZAÇÃO	A = 306,77m²
ÁREA JARDIM	A = 786,55m²



2 PLANTA AP CHAVE SETOR C  
ESCALA 1 : 2000

05	
04	
03	
02	
01	Emissão final
Revisão:	Data: Descrição:

**TECH PROJ**  
Consultoria & Projetos

MATRIZ:  
Rua Santa Cecília, 84 - Sala 09  
Centro - Fortaleza - CE - CEP:61.760-000  
Fone/Fax: (85) 3021-1818

FILIAL:  
Av. Santos Dumont, 1740 - Sala 1112/1114  
Aldeota - Fortaleza - CE - CEP:60.150-161  
Fone/Fax: (85) 3021-1818

www.techproj.com.br | contato@techproj.com.br

Obra: **Urbanização do entorno da Lagoa Antônio Miguel**


Cliente: **Prefeitura Municipal de Itaitinga**

Projeto: **Arquitetura**

Identificação do Desenho: **01. Planta de Acessibilidade e Paginação de Piso - Setor C**

Prancha: **10**

Desenho: Jonas Oliveira	Escala: Indicada	Data: Fevereiro / 2015	Local: Itaitinga / CE
----------------------------	---------------------	---------------------------	--------------------------

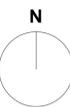


LEGENDA DE MATERIAL	
MATERIAL	ESPECIFICAÇÃO
	PISO DE CONCRETO INTERTRAVADO, TIPO PAVER, MODELO PLATÔ, 19,8x19x4cm, COR: CINZA
	PISO DE CONCRETO INTERTRAVADO, TIPO PAVER, MODELO PLATÔ, 19,8x19x4cm, COR: NATURAL   PRETO
	PISO DE CONCRETO INTERTRAVADO, TIPO PAVER, MODELO PLATÔ, 19,8x19x4cm, COR: VERDE
	JARDIM EM GRAMA ESMERALDA

MOBILIÁRIOS URBANOS			
DESCRIÇÃO			
A	POSTE DE ILUMINAÇÃO 1 PÉTALA EXISTENTE	C	POSTE 1 PÉTALA, COM REFLETOR DE LUZ
B	POSTE DE ILUMINAÇÃO 2 PÉTALAS	D	LIXEIRA SELETTA - VER PR-07
E	BANCO TIPO SIMPLES - VER PR-07	F	POSTE DE ILUMINAÇÃO 4 PÉTALAS

QUADRO DE ÁREAS	
ÁREA URBANIZAÇÃO	A = 3995,77m²
ÁREA JARDIM	A = 766,55m²



2 PLANTA CHAVE DE PAISAGISMO - SETOR A  
ESCALA 1:2000

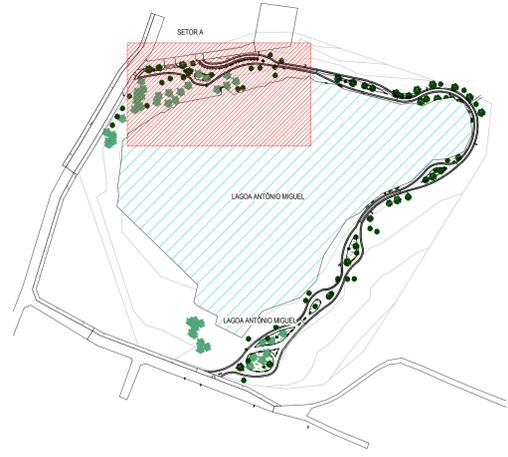Legenda Paisagismo			
Código	Nome Científico	Nome Popular	Quantidade
TAIM	Tabebuia impetiginosa	Ipê Minas	20
TAOC	Tabebuia ochracea	Ipê Carrado	15
TAAV	Tabebuia avellanedae	Ipê Roxo	17
-	-	ARBUSTO	20
JAR	Zizyia Japonica	Grama Esmeralda	766,55m²
COE	PALMEIRA EXISTENTE		43
AVE	ARVORE EXISTENTE		39

1 PLANTA DE PAISAGISMO - SETOR A  
ESCALA 1:125

CREACAU	
05	
04	
03	
02	
01	Emissão inicial
Revisão:	Data: Descrição:

**TECH PROJ**  
 Consultoria & Projetos


MATRIZ: Rua Santa Cecília, 84 - Sala 09  
 Centro - Euzebio CE - CEP:61.760-000  
 Fone/Fax: (85) 3021-1818

FILIAL: Av. Santos Dumont, 1740 - Sala 1112/1114  
 Aldeota - Fortaleza CE - CEP:60.150-161  
 Fone/Fax: (85) 3021-1818  
[www.techproj.com.br](http://www.techproj.com.br) | [contato@techproj.com.br](mailto:contato@techproj.com.br)

Urbanização do entorno da Lagoa Antônio Miguel  
 Cliente: Prefeitura Municipal de Itaitinga Projeto: Arquitetura

Identificação do Desenho: 01. Planta de Paisagismo - Setor A Prancha: 11

Desenho: Jonas Oliveira Escala: Indicada Data: Fevereiro / 2015 Local: Itaitinga / CE

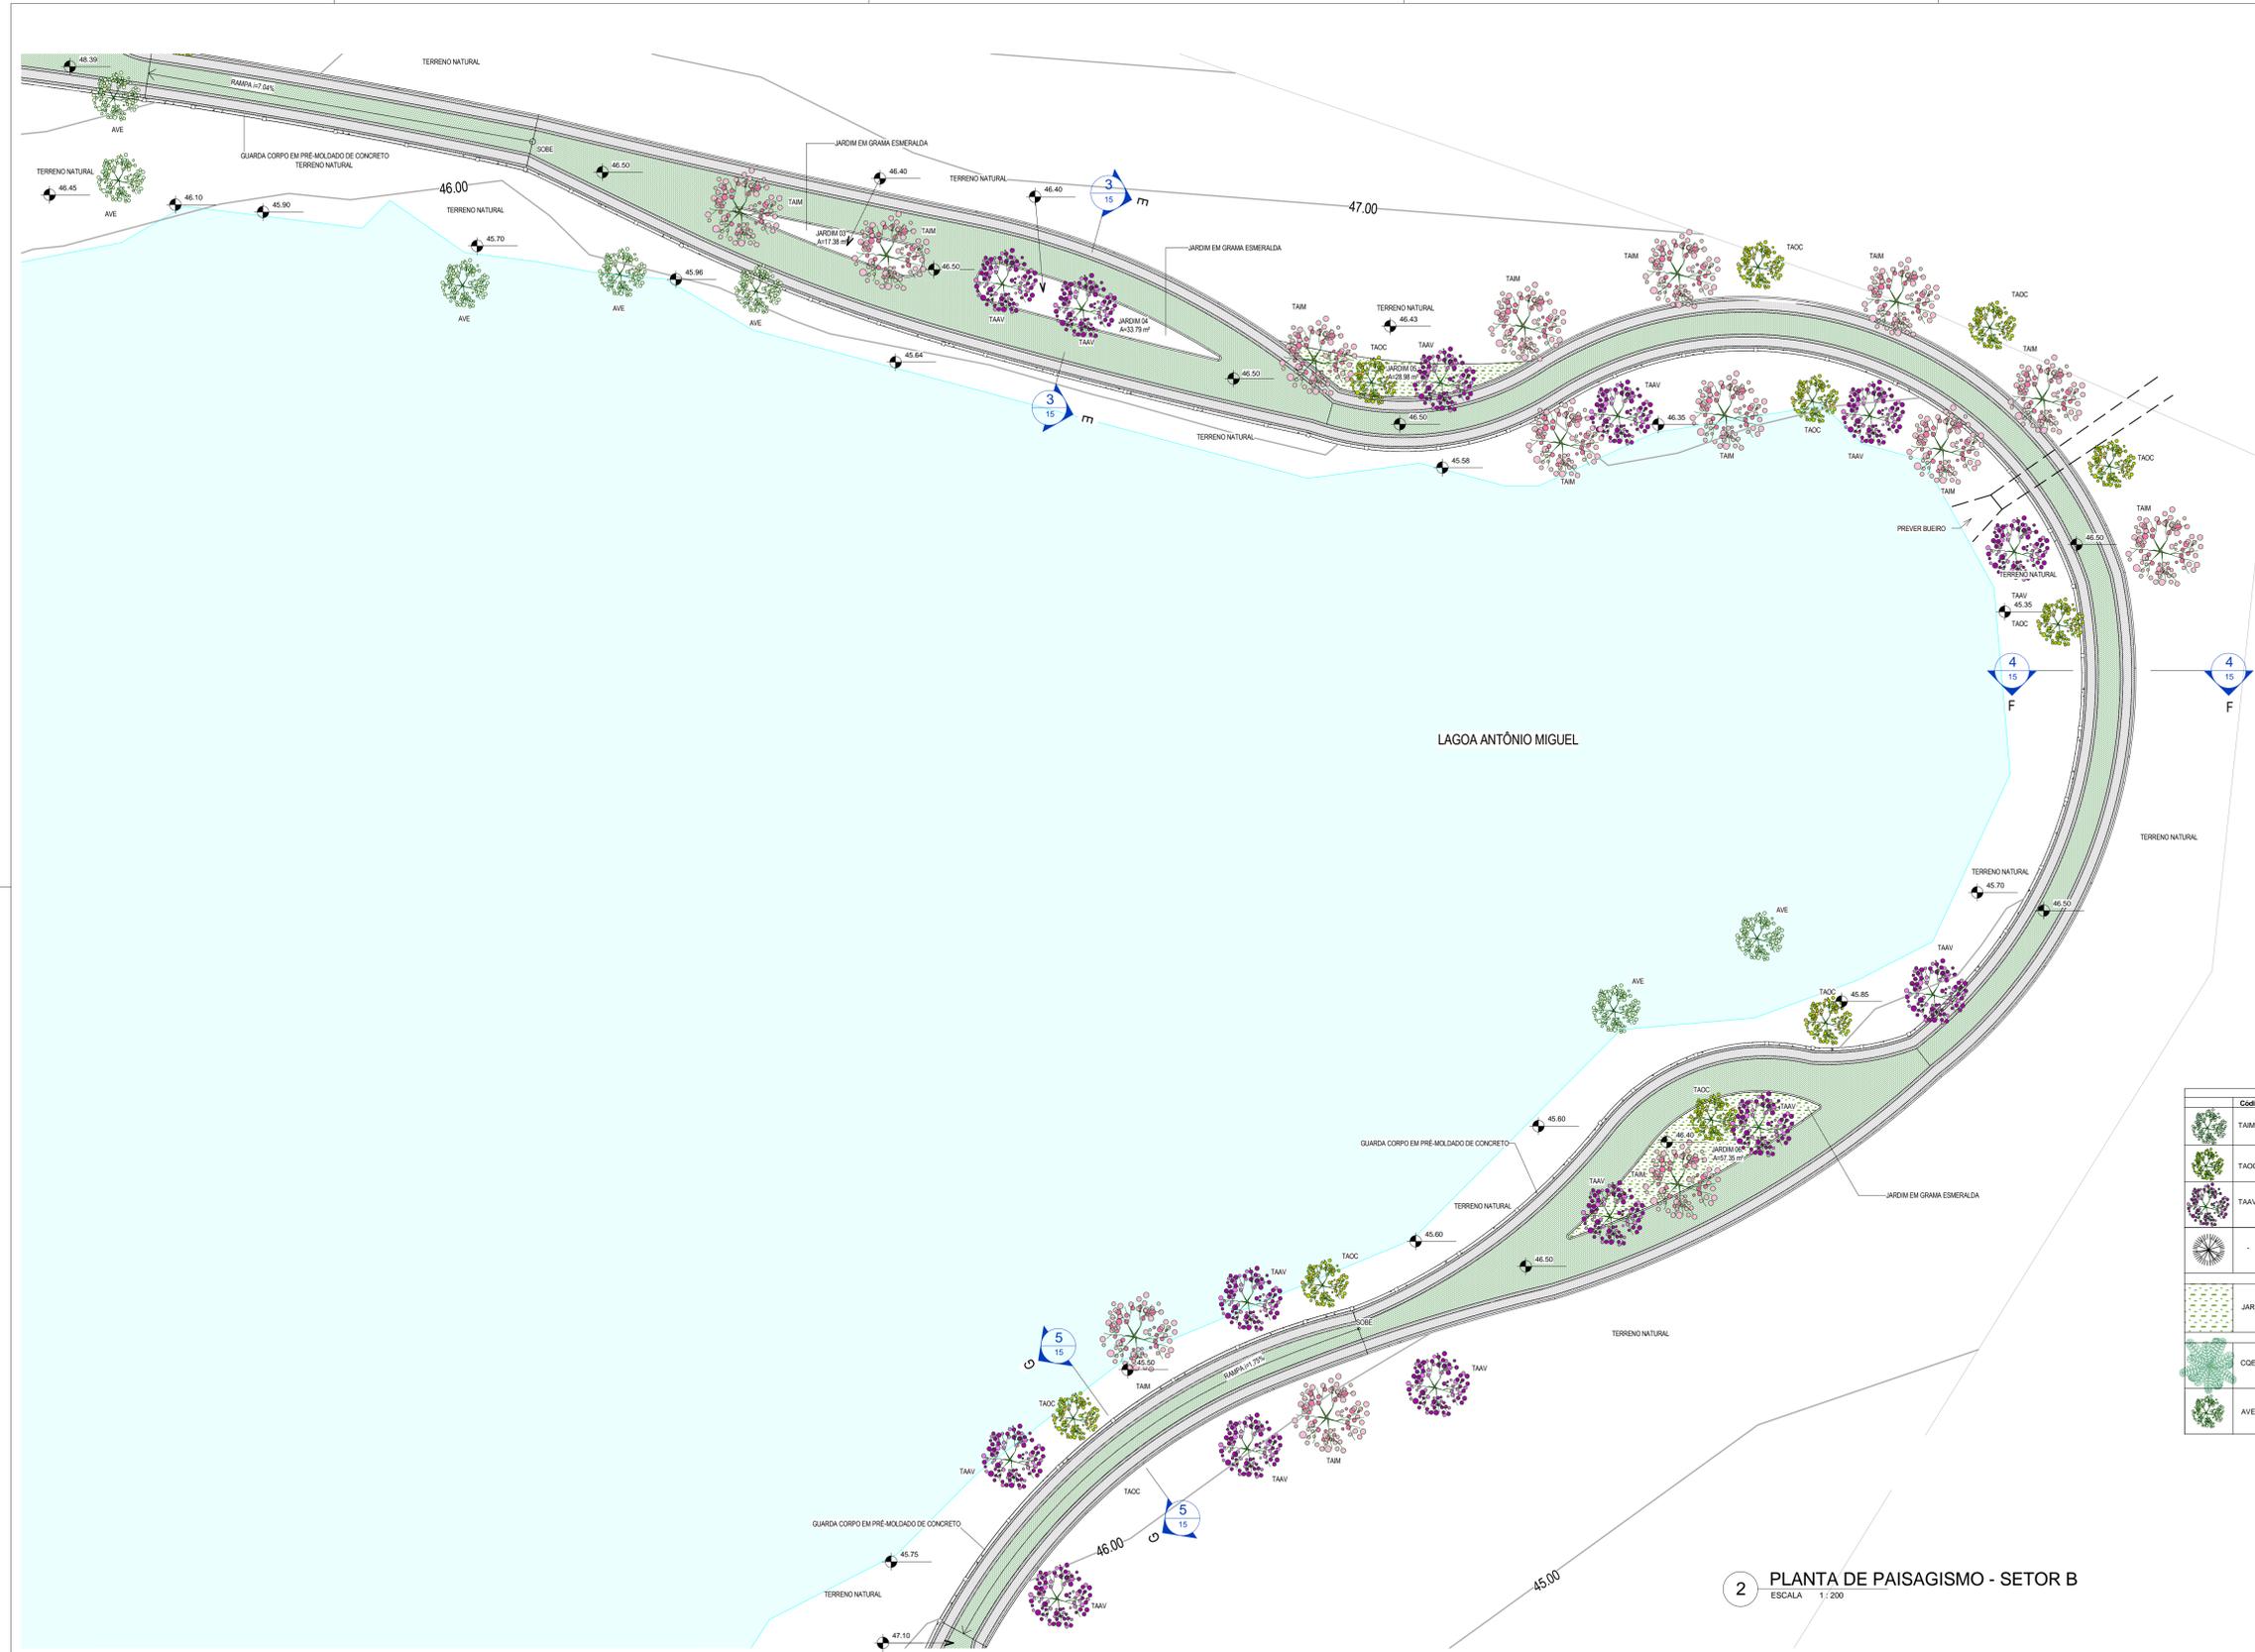

LEGENDA DE MATERIAL	
MATERIAL	ESPECIFICAÇÃO
	PISO DE CONCRETO INTERTRAVADO, TIPO PAVER, MODELO PLATO, 19,3x19,3x4cm, COR: CINZA
	PISO DE CONCRETO INTERTRAVADO, TIPO PAVER, MODELO PLATO, 19,3x19,3x4cm, COR: NATURAL   PRETO
	PISO DE CONCRETO INTERTRAVADO, TIPO PAVER, MODELO PLATO, 19,3x19,3x4cm, COR: VERDE
	JARDIM EM GRAMA ESMERALDA

MOBILIÁRIOS URBANOS			
DESCRIÇÃO			
A	POSTE DE ILUMINAÇÃO 1 PÉTALA EXISTENTE	C	POSTE 1 PÉTALA, COM REFLETOR DE LUZ
B	POSTE DE ILUMINAÇÃO 2 PÉTALAS	D	LIXEIRA SELETIVA - VER PR-07
		E	BANCO TIPO SIMPLES - VER PR-07
		F	POSTE DE ILUMINAÇÃO 4 PÉTALAS

QUADRO DE ÁREAS	
ÁREA URBANIZAÇÃO	A = 3995,77m²
ÁREA JARDIM	A = 786,55m²



1 PLANTA CHAVE - SETOR B  
ESCALA 1:2000

Legenda Paisagismo			
Código	Nome Científico	Nome Popular	Quantidade
TAM	Tabebuia impetiginosa	Ipê Minas	20
TAOC	Tabebuia ochracea	Ipê Cerrado	13
TAV	Tabebuia avetianoides	Ipê Roxo	17
		ARBUSTO	20
JAR	Zoysia japonica	Grama Esmeralda	786,55m²
OE	PALMEIRA EXISTENTE		43
AVE	ÁRVORE EXISTENTE		39

2 PLANTA DE PAISAGISMO - SETOR B  
ESCALA 1:200

CREACAU
---------

05		
04		
03		
02		
01	Emissão final	
Revisão:	Data:	Descrição:

**TECH PROJ**  
 Consultoria & Projetos

MATERIA: Rua Santa Cecília, 84 - Sala 09		FILIAL: Av. Santos Dumont, 1740 - Sala 112/1114	
Centro - Eusébio - CE - CEP:61.760-000		Aldeota - Fortaleza - CE - CEP:60.150-161	
Fone/Fax: (85) 3021-1818		Fone/Fax: (85) 3021-1818	
www.techproj.com.br   contato@techproj.com.br			
Obra: Urbanização do entorno da Lagoa Antônio Miguel			
Cliente: Prefeitura Municipal de Itaitinga		Projeto: Arquitetura	
Identificação do Desenho: 01. Planta de Paisagismo - Setor B			Prancha:
Desenho: Jonas Oliveira	Escala: Indicada	Data: Fevereiro / 2015	Local: Itaitinga / CE



LEGENDA DE MATERIAL	
MATERIAL	ESPECIFICAÇÃO
	PISO DE CONCRETO INTERTRAVADO, TIPO PAVER, MODELO PLATÔ, 19,2x19,2cm, COR: CINZA.
	PISO DE CONCRETO INTERTRAVADO, TIPO PAVER, MODELO PLATÔ, 19,2x19,2cm, COR: NATURAL   PRETO.
	PISO DE CONCRETO INTERTRAVADO, TIPO PAVER, MODELO PLATÔ, 19,2x19,2cm, COR: VERDE.
	JARDIM EM GRAMA ESMERALDA.

MOBILIÁRIOS URBANOS			
DESCRIÇÃO			
A	POSTE DE ILUMINAÇÃO 1 PÉTALA EXISTENTE	C	POSTE 1 PÉTALA, COM REFLETOR DE LUZ
B	POSTE DE ILUMINAÇÃO 2 PÉTALAS	D	LIXEIRA SELETIVA - VER PR-07
		E	BANCO TIPO SIMPLES - VER PR-07
		F	POSTE DE ILUMINAÇÃO 4 PÉTALAS

QUADRO DE ÁREAS	
ÁREA URBANIZAÇÃO	A = 3995,77m²
ÁREA JARDIM	A = 766,55m²



2 PLANTA CHAVE - SETOR C  
ESCALA 1:2000

Legenda Paisagismo			
Código	Nome Científico	Nome Popular	Quantidade
TAIM	Tabebuia Impetiginosa	Ipê Minas	20
TAOC	Tabebuia ochracea	Ipê Cerrado	13
TAAV	Tabebuia avetianoides	Ipê Roxo	17
-	-	ARBUSTO	20
JAR	Zoysia Japônica	Grama Esmeralda	766,55m²
COE	PALMEIRA EXISTENTE		43
AVE	ÁRVORE EXISTENTE		39

1 PLANTA DE PAISAGISMO - SETOR C  
ESCALA 1:200

CREACAU


05			
04			
03			
02			
01	Emissão Final		
Revisão:	Data:	Descrição:	

**TECH PROJ** Consultoria & Projetos  
 MATRIZ: Rua Santa Cecília, 84 - Sala 09  
 Centro - Euzebio CE - CEP 61.760-000  
 Fone/Fax: (85) 3021-1818  
 www.techproj.com.br | contato@techproj.com.br


FILIAL: Av. Santos Dumont, 1740 - Sala 1112/1114  
 Aldeota - Fortaleza CE - CEP 60.150-161  
 Fone/Fax: (85) 3021-1818

Obra: Urbanização do entorno da Lagoa Antônio Miguel  
 Cliente: Prefeitura Municipal de Itaitinga  
 Projeto: Arquitetura  
 Identificação do Desenho: 01. Planta de Paisagismo - Setor C  
 Prancha: 13

Desenhado: Jonas Oliveira  
 Escala: Indicada  
 Data: Fevereiro / 2015  
 Local: Itaitinga / CE

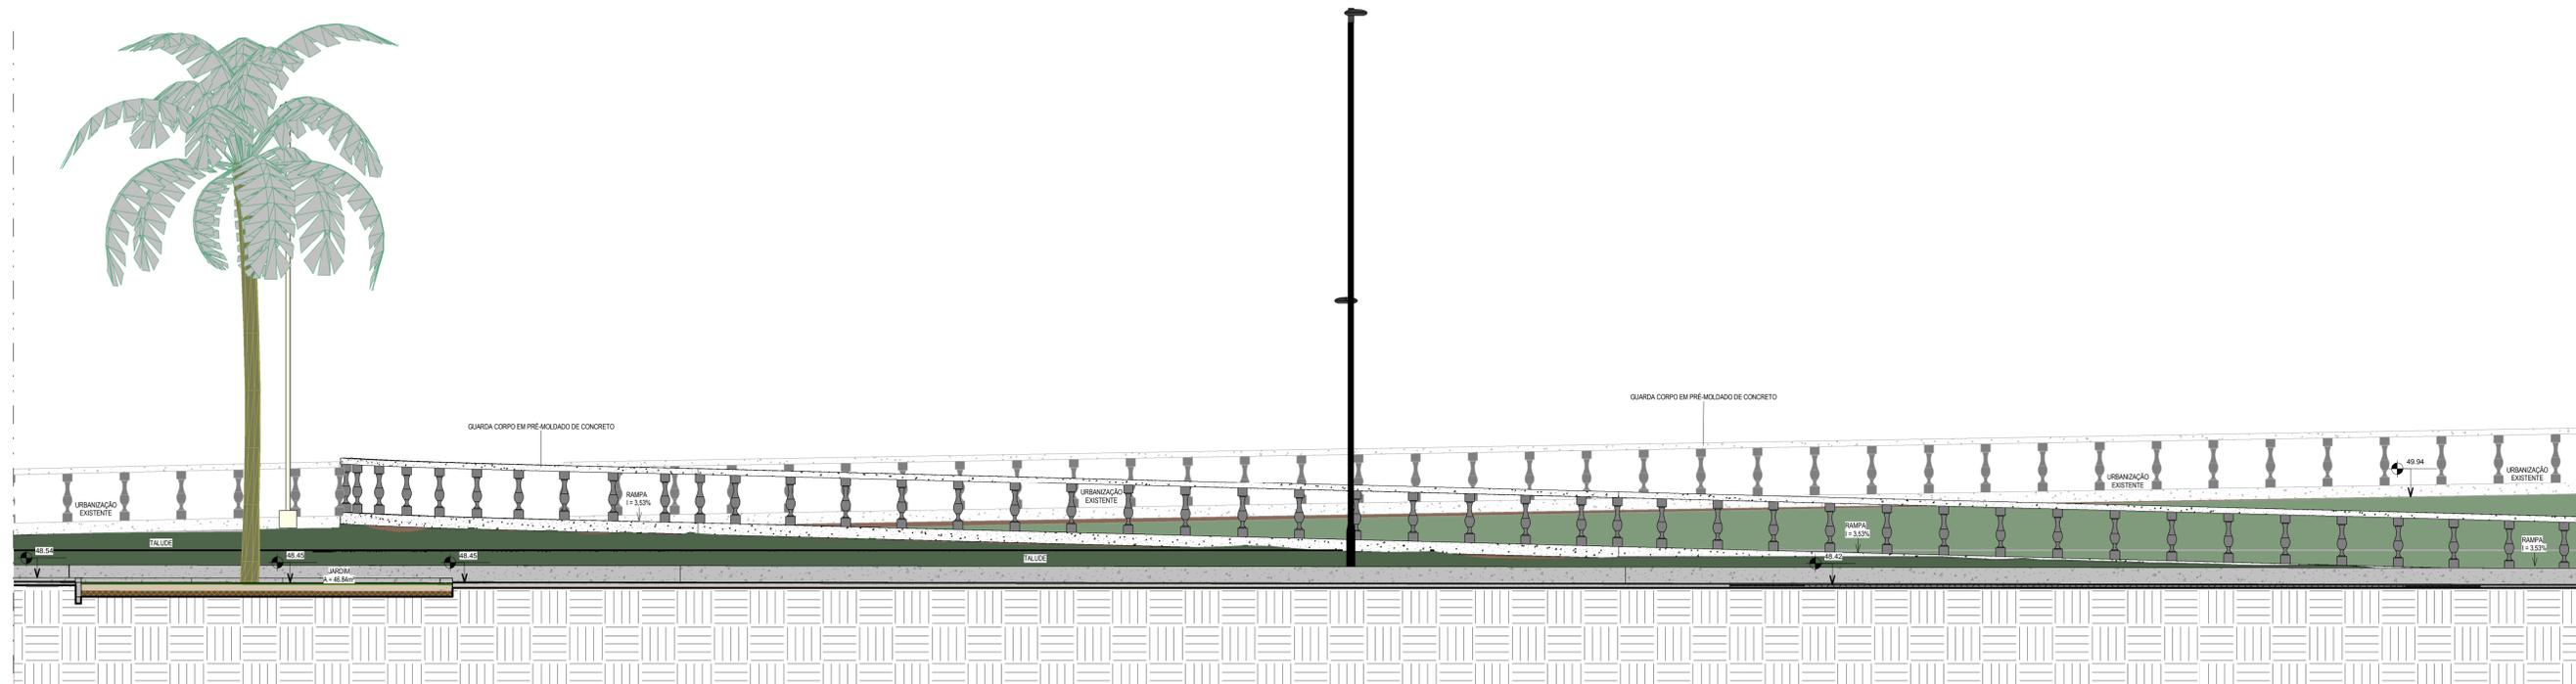

4 CORTE DD SETOR A  
ESCALA 1:50

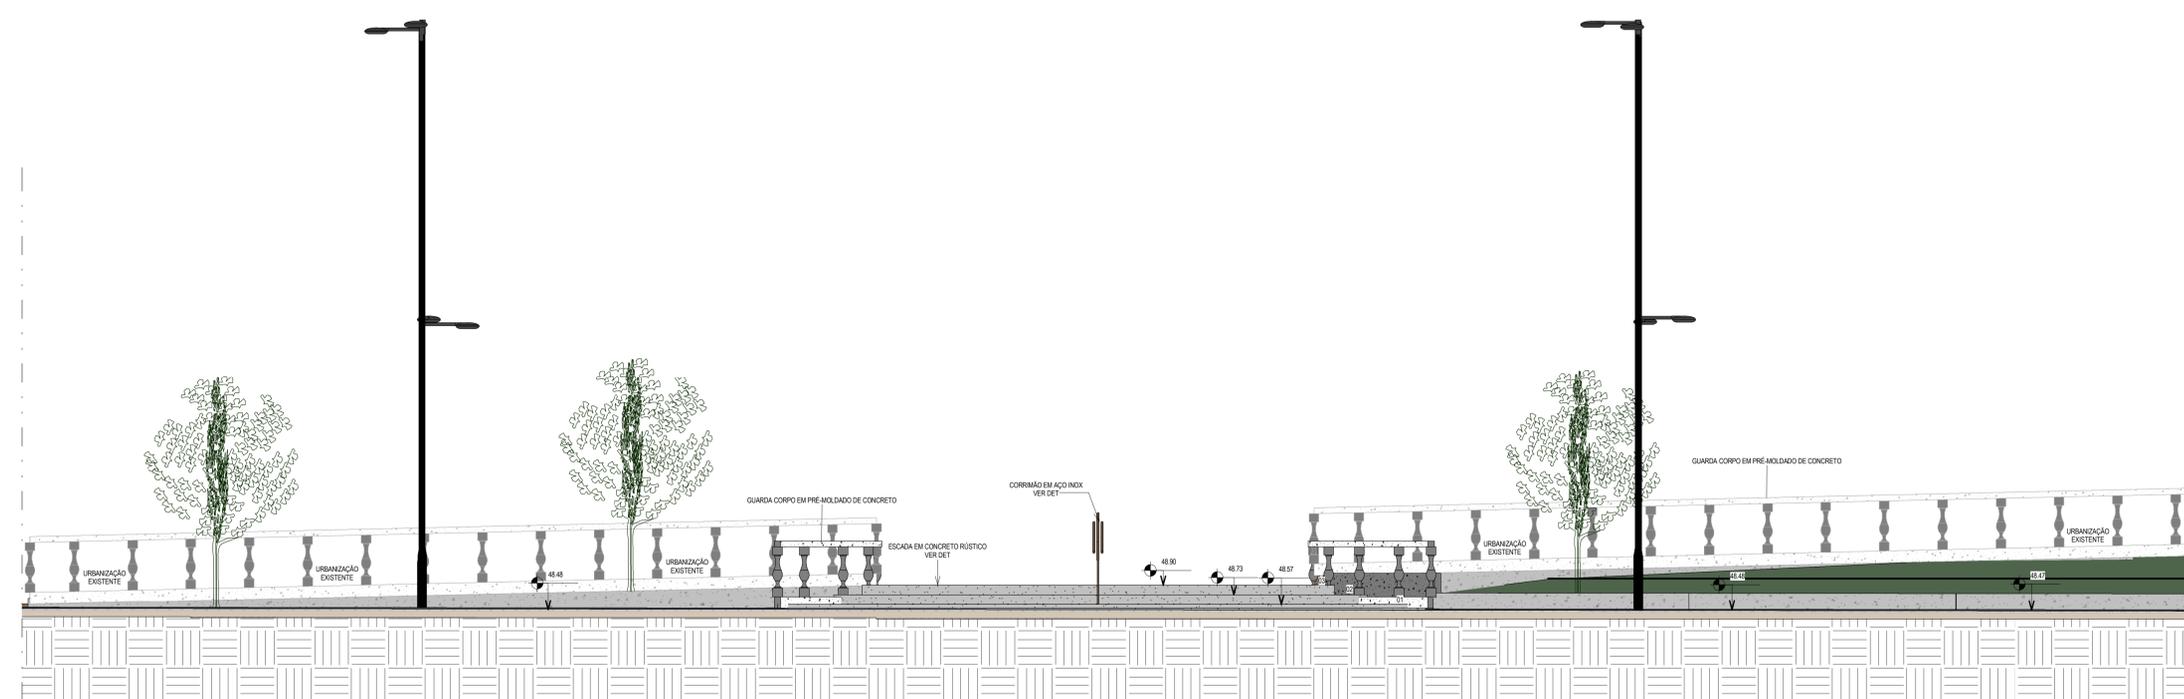

3 CORTE CC SETOR A  
ESCALA 1:50

CREACAU			
05			
04			
03			
02			
01	Emissão final		
Revisão:	Data: Descrição:		
			
MATRIZ: Rua Santa Cecília, 84 - Sala 09 Centro - Estação CE - CEP:61.760-000 Fone/Fax: (85) 3021-1818	FILIAL: Av. Santos Dumont, 1740 - Sala 1112/1114 Aldeota - Fortaleza CE - CEP:60.150-161 Fone/Fax: (85) 3021-1818		
www.techproj.com.br   contato@techproj.com.br			
Obra: Urbanização do entorno da Lagoa Antônio Miguel			
Cliente: Prefeitura Municipal de Itaitinga	Projeto: Arquitetura		
Identificação do Desenho: 01. Corte CC 02. Corte DD	Prancha: 14		
Desenho: Jonas Oliveira	Escala: Indicada	Data: Fevereiro / 2015	Local: Itaitinga / CE