

**LEGENDA**

|   |          |         |             |  |                       |
|---|----------|---------|-------------|--|-----------------------|
| — | MEIO-FIO | -x-x-x- | CERCA       |  | VEGETAÇÃO             |
| — | MURO     |         | EDIFICAÇÕES |  | DEMARCAÇÃO DO TERRENO |

**QUADRO DE ÁREAS**

|                   |                          |
|-------------------|--------------------------|
| ÁREA DO TERRENO   | - 2196,88 m <sup>2</sup> |
| ÁREA CONSTRUÍDA   | - 631,56 m <sup>2</sup>  |
| ÁREA DE RECREAÇÃO | - 1565,32m <sup>2</sup>  |

**NOTAS**

Datum Vertical - Arbitrado  
 Sistema de Coordenadas - SIRGAS (WGS84)  
 Meridiano Central - 39° W Gr.  
 Projeção Universal de Mercator (UTM) - Zona 24M

Elaboração: **TECH PROJ**  
 Consultoria & Projetos

Av. Santos Dumont, 1740 - Sala 1112 | Aldeota  
 Fortaleza CE - CEP:60.150-160  
 Fone/Fax: (85) 3021-1818  
 techproj.consult@gmail.com | www.techproj.com.br

Obra: **Construção do Centro de Educação Infantil - CEI**

Cliente: **Prefeitura Municipal de Itaitinga** Projeto: **Arquitetônico**


Responsável: **Meirylane Barbosa** Identificação dos desenhos: **01. Planta de Localização** Prancha: **04**

Local: **Itaitinga / CE**

Desenho: **Meirylane Barbosa** Escala: **Indicada** Data: **Outubro / 2014**

**01** PLANTA DE LOCAÇÃO

1/150

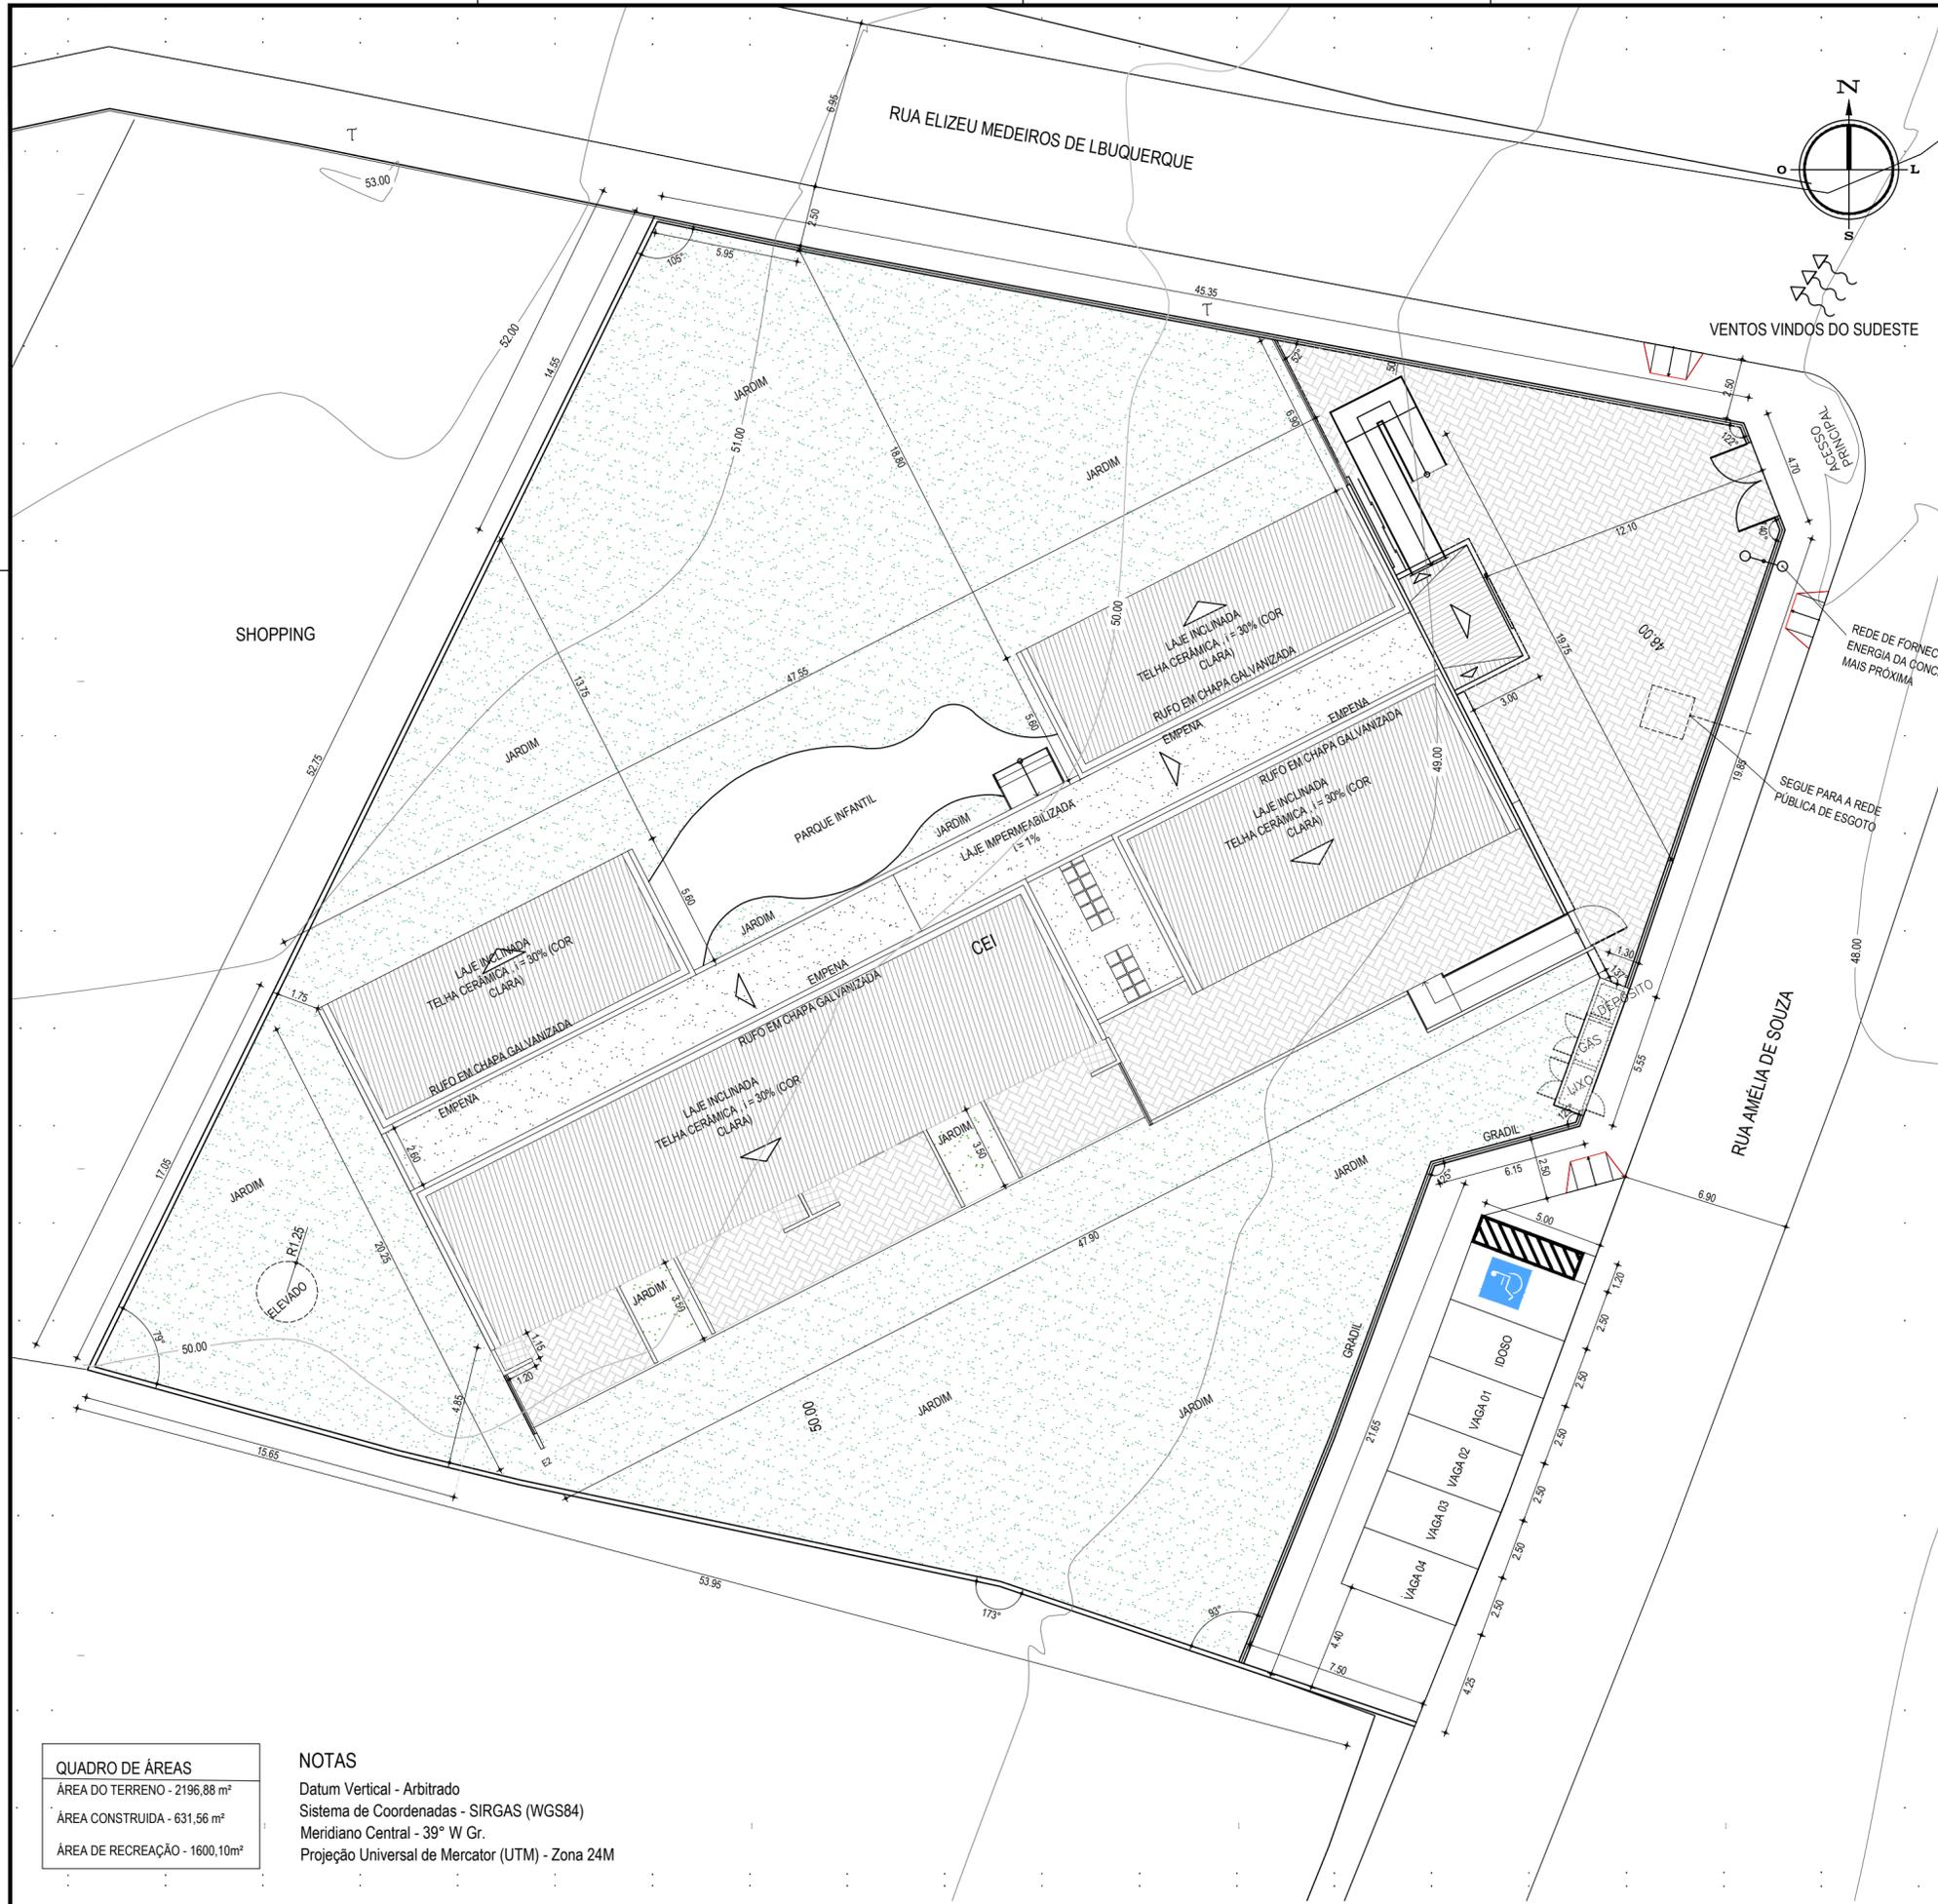

PLANTA CHAVE



LEGENDA

- MEIO-FIO
- EDIFICAÇÕES
- DEMARCAÇÃO DO TERRENO
- MURO

| QUADRO DE ÁREAS   |                        |
|-------------------|------------------------|
| ÁREA DO TERRENO   | 2196,88 m <sup>2</sup> |
| ÁREA CONSTRUIDA   | 631,56 m <sup>2</sup>  |
| ÁREA DE RECREAÇÃO | 1600,10 m <sup>2</sup> |

**NOTAS**  
 Datum Vertical - Arbitrado  
 Sistema de Coordenadas - SIRGAS (WGS84)  
 Meridiano Central - 39° W Gr.  
 Projeção Universal de Mercator (UTM) - Zona 24M

|          |                 |            |
|----------|-----------------|------------|
| 05       |                 |            |
| 04       |                 |            |
| 03       |                 |            |
| 02       |                 |            |
| 01       | Emissão Inicial |            |
| Revisão: | Data:           | Descrição: |

**TECH PROJ** Consultoria & Projetos

MATRIZ:  
 Rua Santa Cecília, 84 - Sala 09  
 Centro - Eusébio CE - CEP:61.760-000  
 Fone/Fax: (85) 3021-1818

FILIAL:  
 Av. Santos Dumont, 1740 - Sala 1112/1114  
 Aldeota - Fortaleza CE - CEP:60.150-161  
 Fone/Fax: (85) 3021-1818

www.techproj.com.br | contato@techproj.com.br

Obra:  
**Construção do Centro Educacional Infantil CEI**

Cliente:  
**Prefeitura Municipal de Itaitinga**

Projeto:  
**Arquitetura**

Identificação dos desenhos:  
**01 - Situação**

Prancha:  
**02**

PLANTA CHAVE



LEGENDA

- MEIO-FIO
- MURO
- EDIFICAÇÕES
- VEGETAÇÃO
- CURVA DE NÍVEL
- CERCA

NOTAS

Datum Vertical - Arbitrado  
 Sistema de Coordenadas - SIRGAS (WGS84)  
 Meridiano Central - 39° W Gr.  
 Projeção Universal de Mercator (UTM) - Zona 24M

Elaboração:



Av. Santos Dumont, 1740 - Sala 1112 | Aldeota  
 Fortaleza - CE - CEP:60.150-160  
 Fone/Fax: (85) 3021-1818  
 techproj.consult@gmail.com | www.techproj.com.br

Obra:

Construção do Centro de Educação Infantil - CEI

Cliente:

Prefeitura Municipal de Itaitinga

Projeto:



Arquitetônico


Responsável:

Identificação dos desenhos:  
 01. Planta de Topografia


Prancha:

01

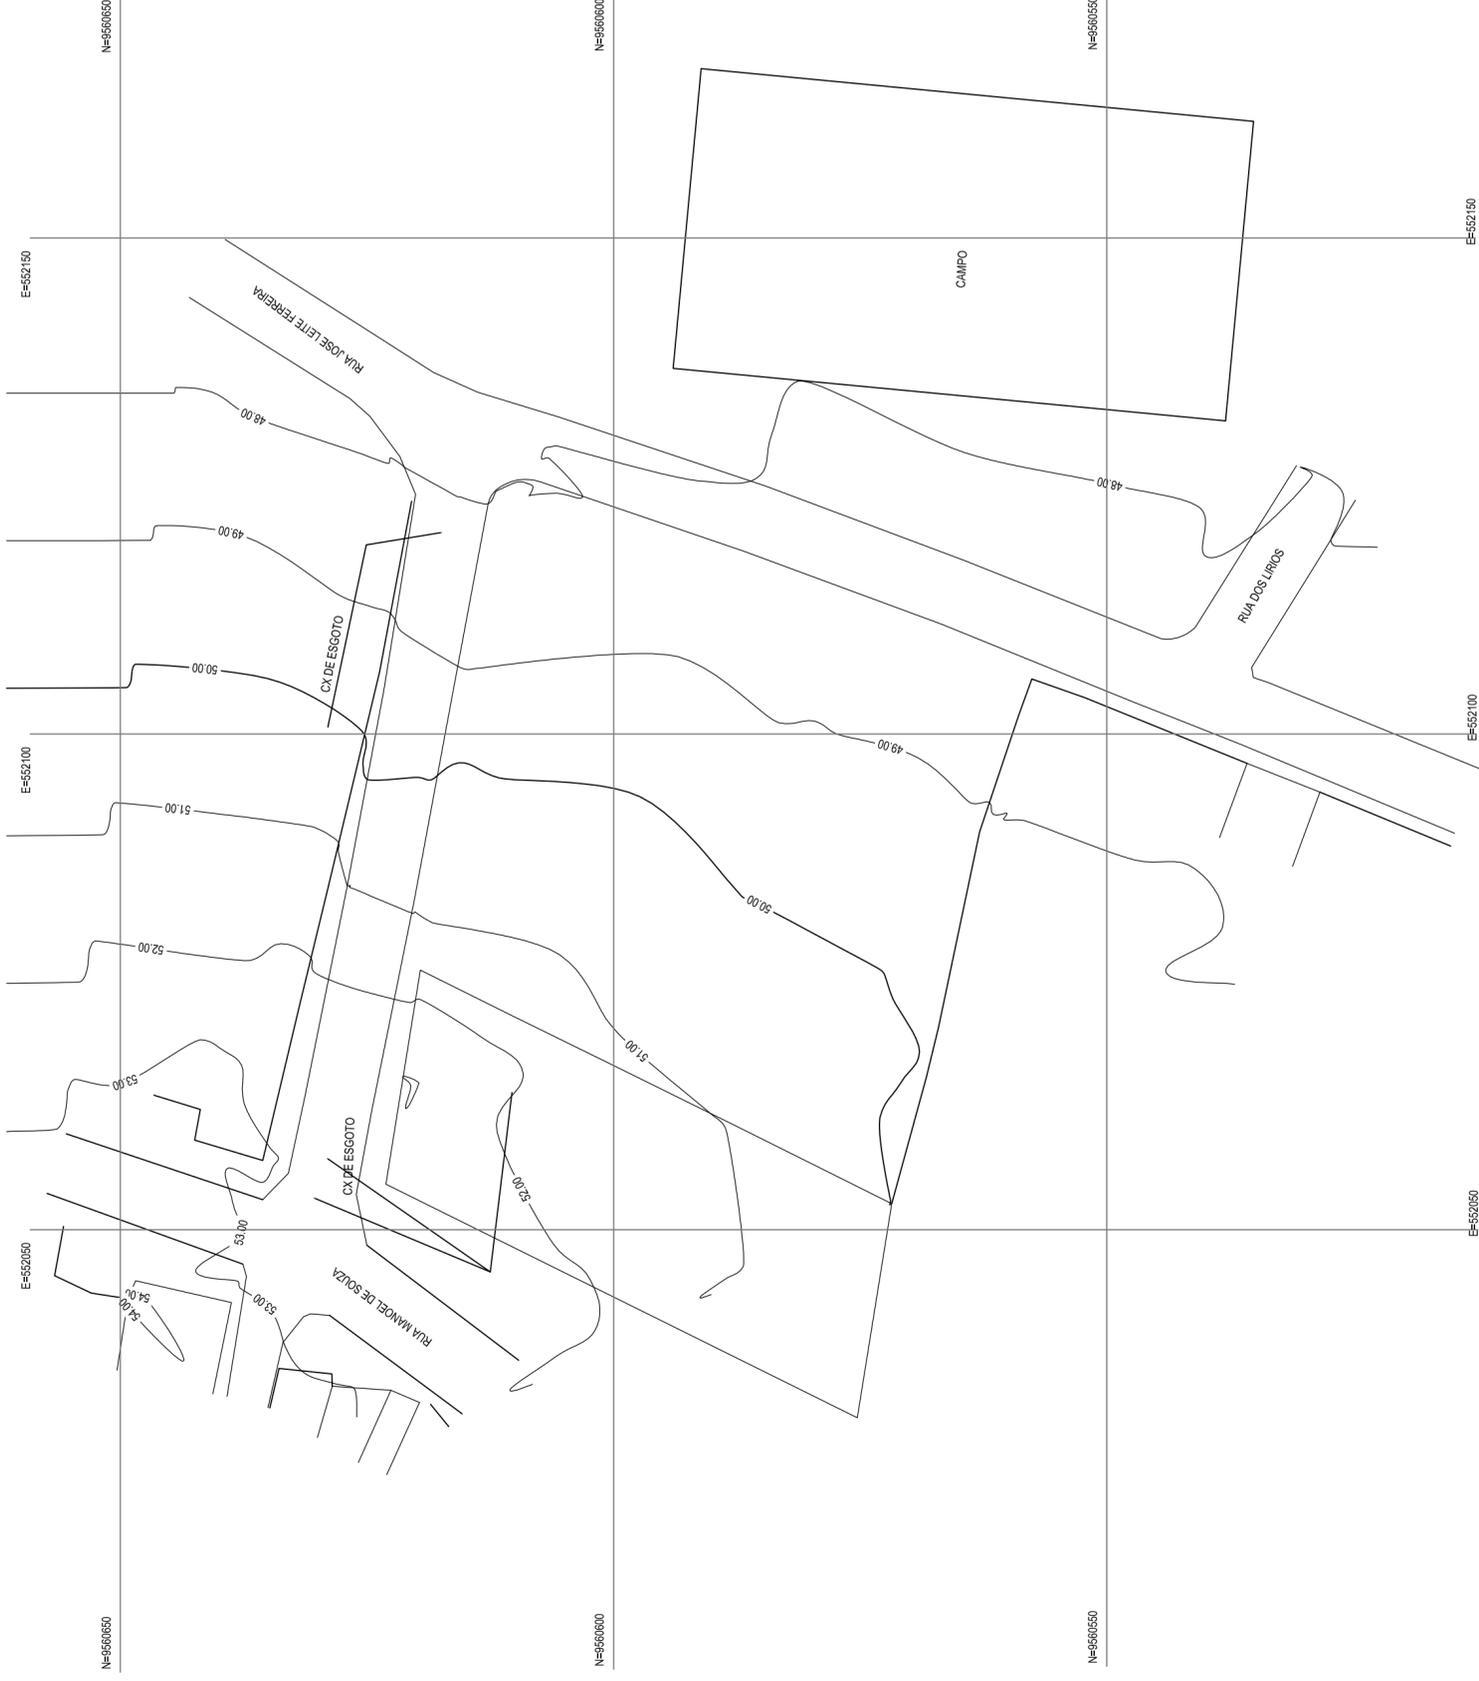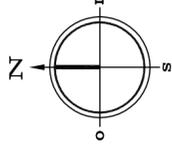

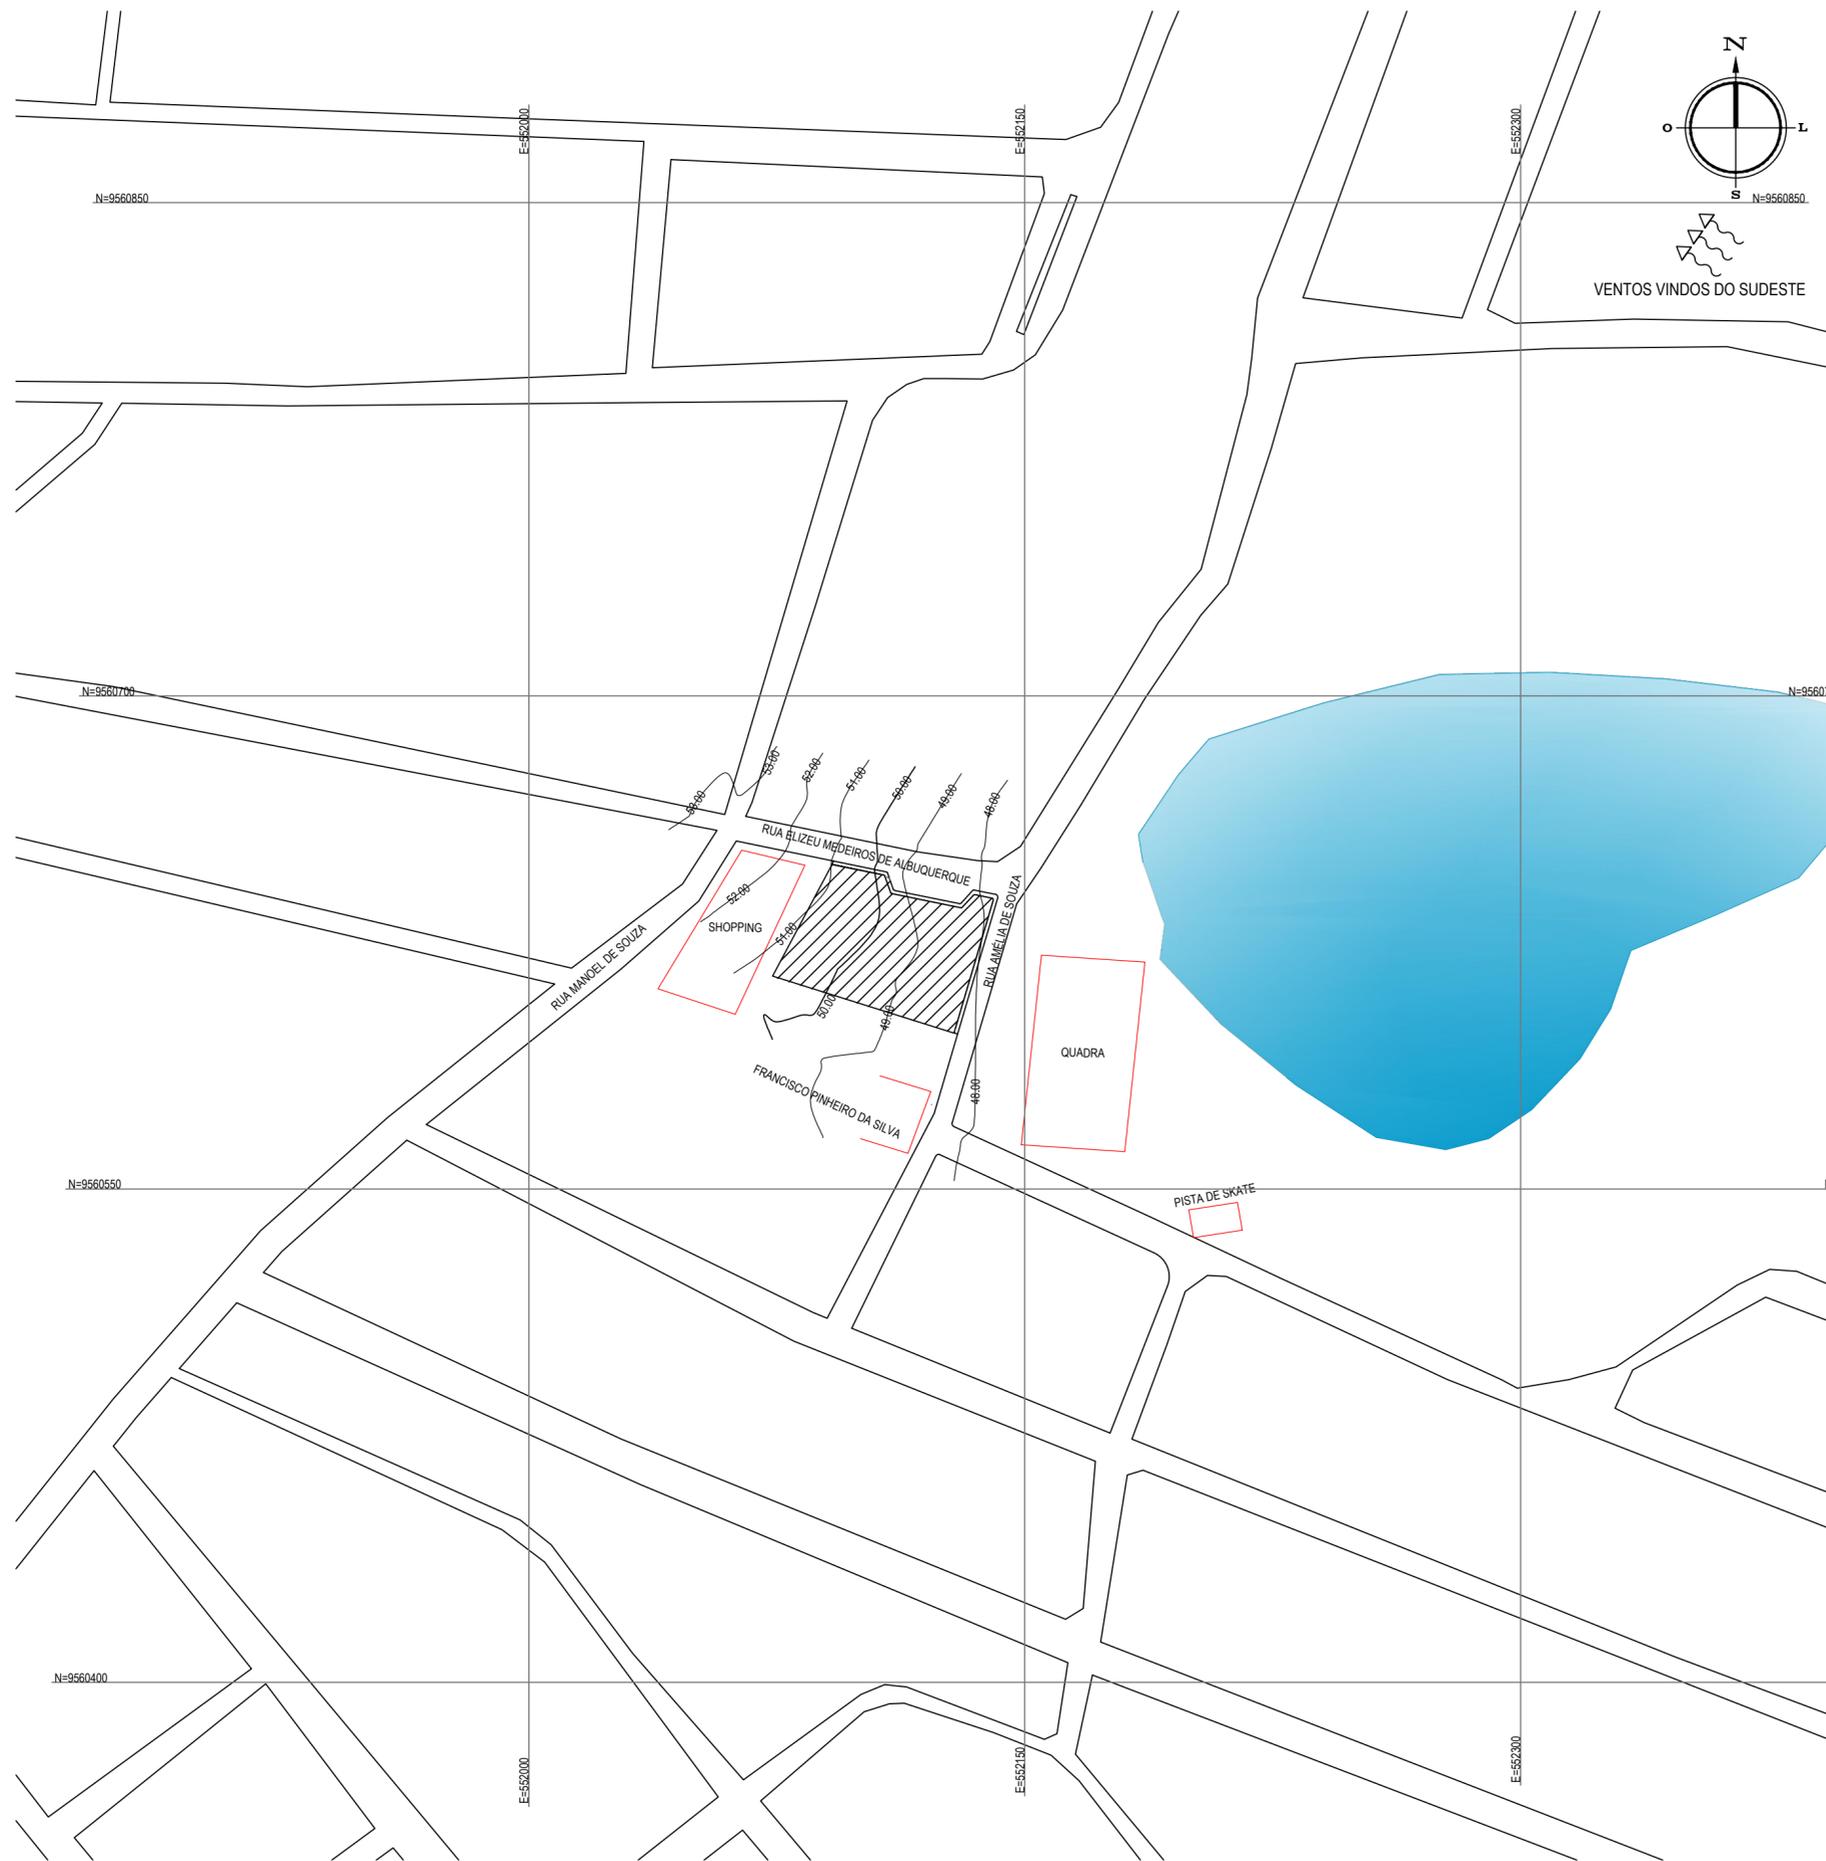

PLANTA CHAVE

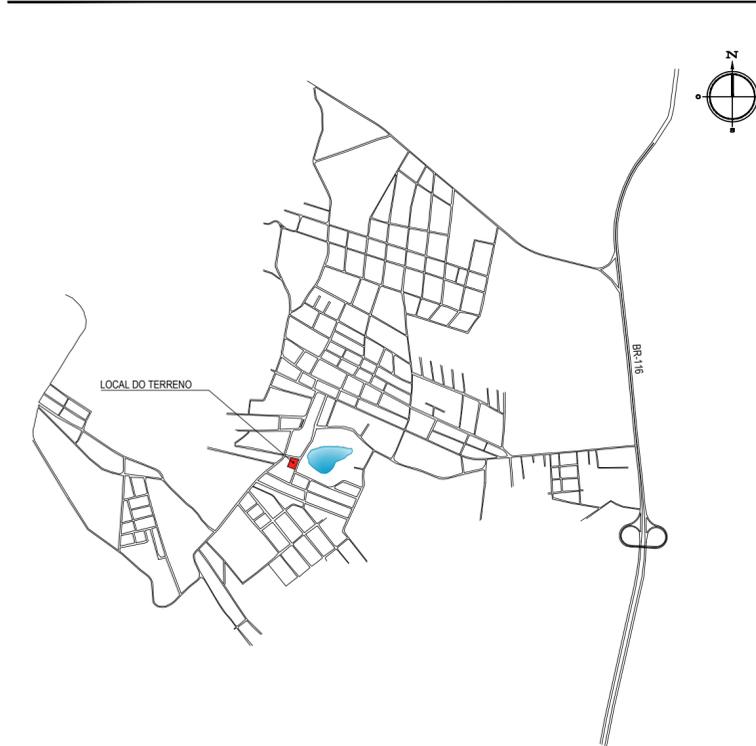

LEGENDA

- MEIO-FIO
- x—x— CERCA
- VEGETAÇÃO
- MURO
- EDIFICAÇÕES
- DEMARCAÇÃO DO TERRENO

QUADRO DE ÁREAS

|                   |                          |
|-------------------|--------------------------|
| CIRCULAÇÃO        | - 282,53 m <sup>2</sup>  |
| ÁREA DO TERRENO   | - 2196,88 m <sup>2</sup> |
| ÁREA CONSTRUÍDA   | - 631,56 m <sup>2</sup>  |
| ÁREA DE RECREAÇÃO | - 1565,32m <sup>2</sup>  |

NOTAS

Datum Vertical - Arbitrado  
 Sistema de Coordenadas - SIRGAS (WGS84)  
 Meridiano Central - 39° W Gr.  
 Projeção Universal de Mercator (UTM) - Zona 24M

Elaboração:  Av. Santos Dumont, 1740 - Sala 1112 | Aldeota  
 Fortaleza CE - CEP:60.150-160  
 Fone/Fax: (85) 3021-1818  
 techproj.consult@gmail.com | www.techproj.com.br


Obra: **Construção do Centro de Educação Infantil - CEI**

Cliente: **Prefeitura Municipal de Itaitinga** Projeto: **Arquitetônico**


Responsável: Identificação dos desenhos: **01. Mapa de Localização** Prancha: **02**

Local: **Itaitinga / CE**

Desenho: **Meirylane Barbosa** Escala: **Indicada** Data: **Outubro / 2014**

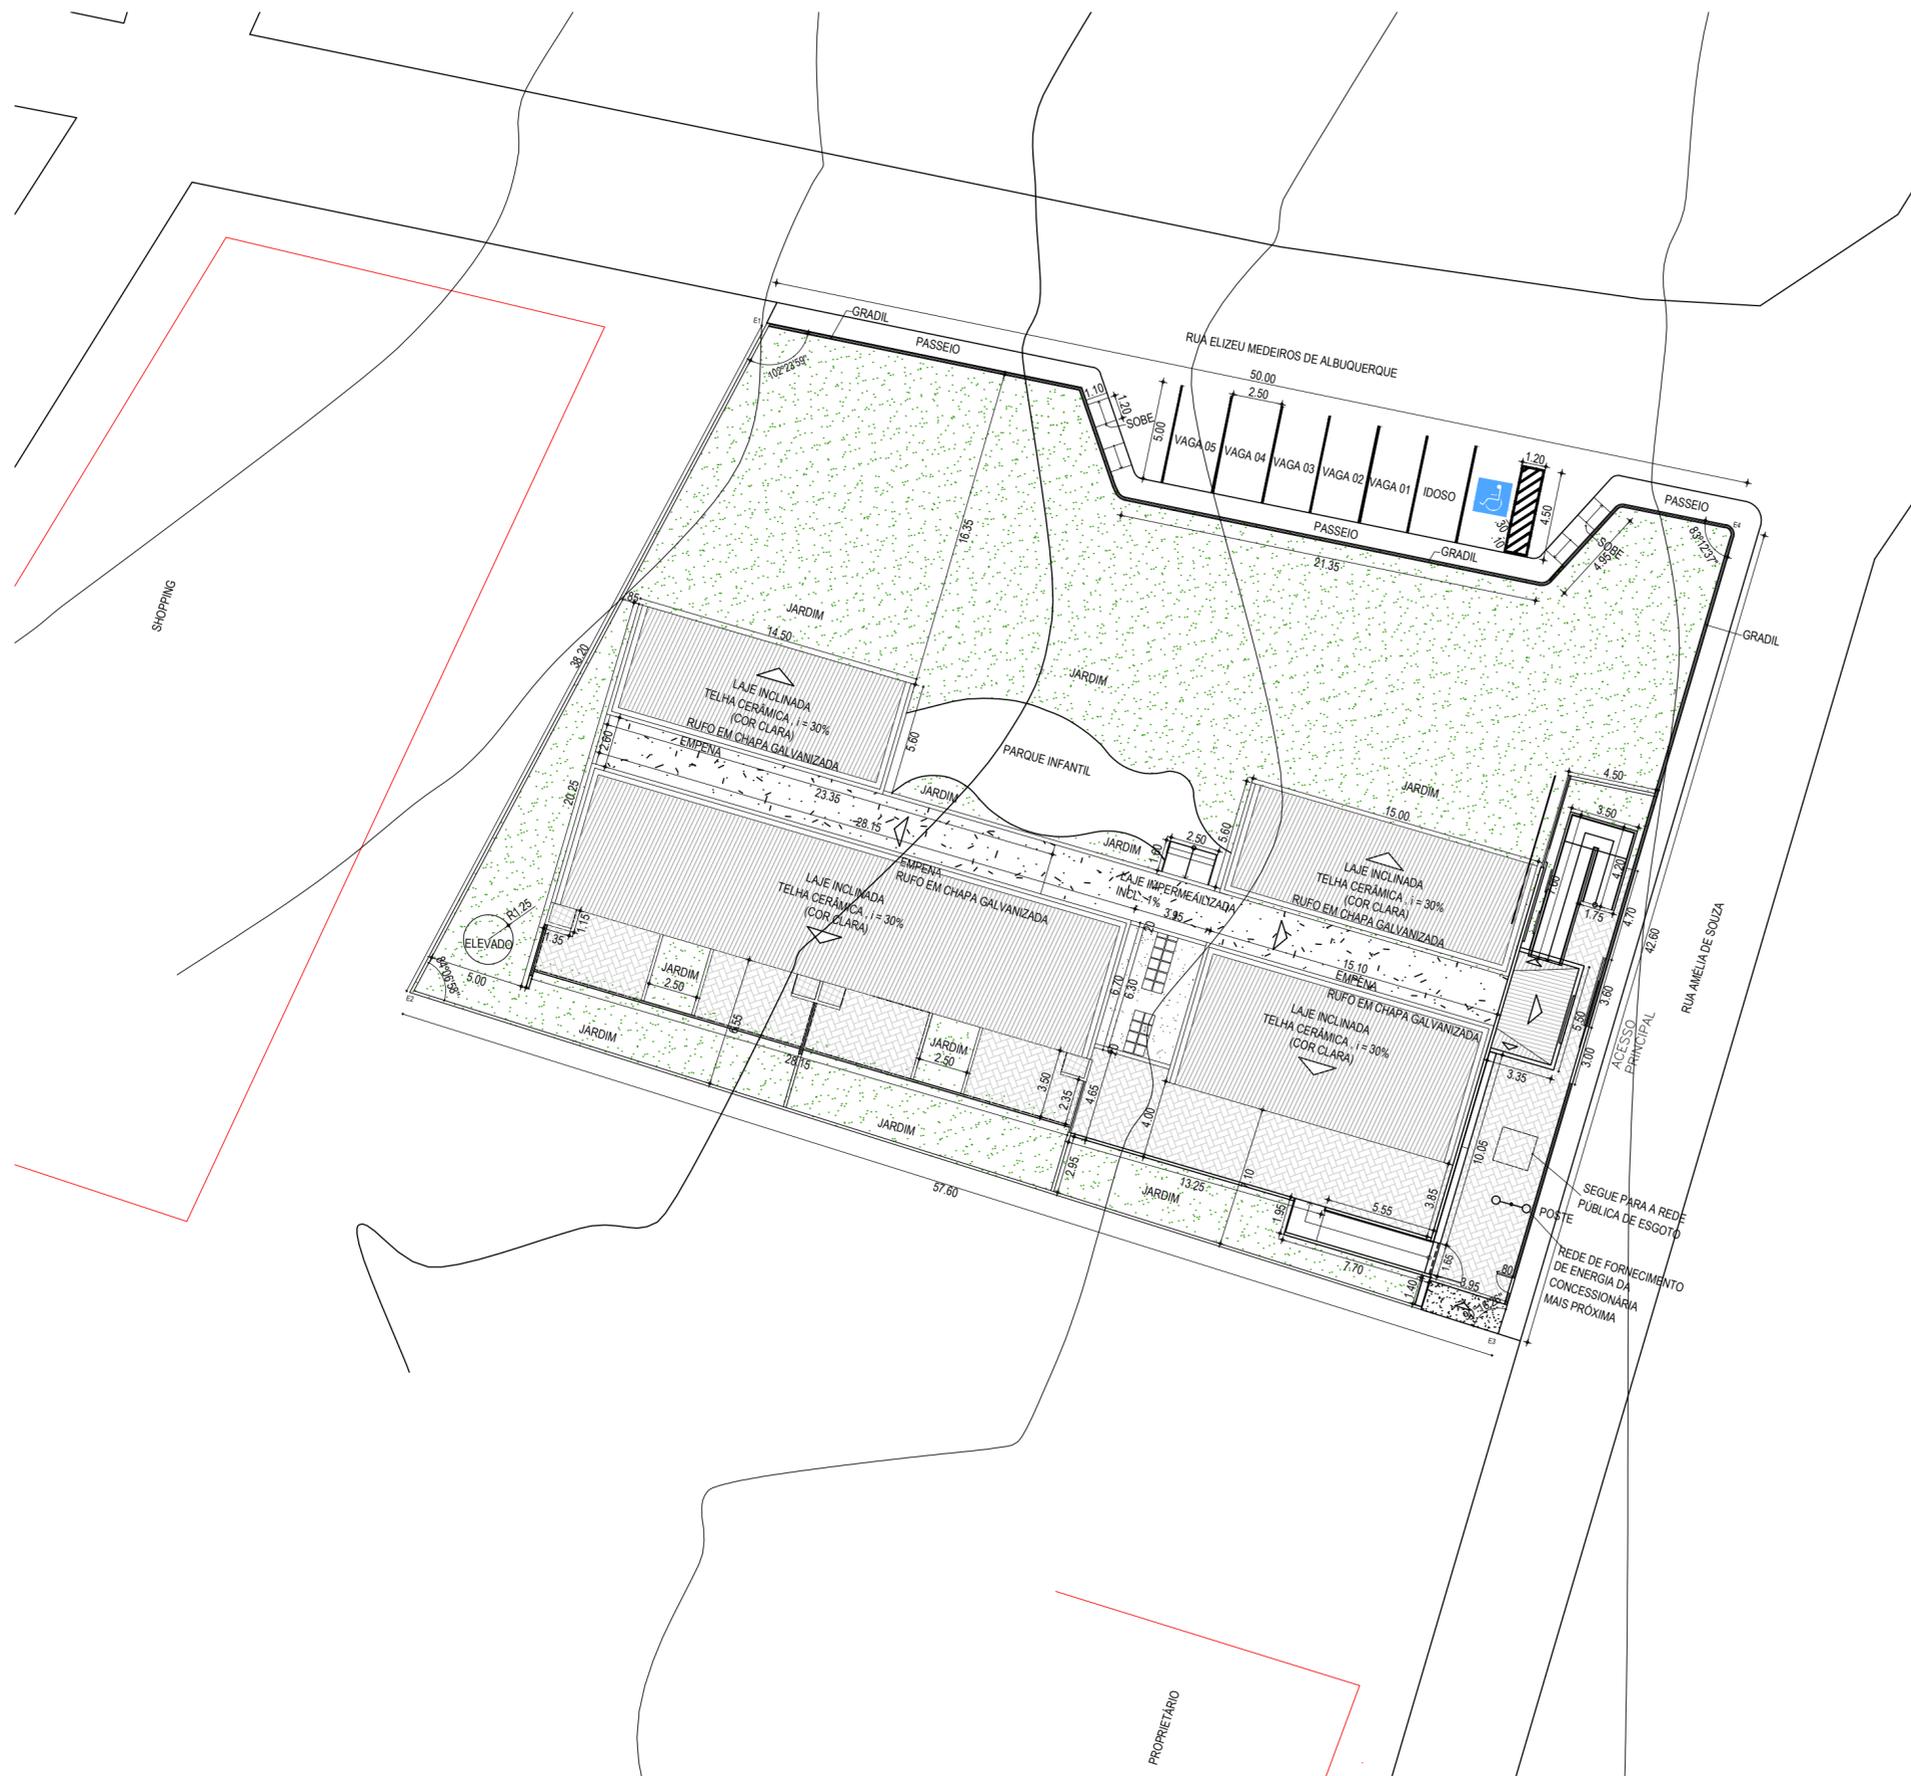

PLANTA CHAVE

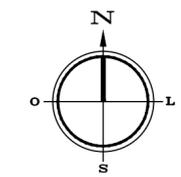

VENTOS VINDOS DO SUDESTE



LEGENDA

- MEIO-FIO
- x—x— CERCA
- VEGETAÇÃO
- MURO
- EDIFICAÇÕES
- DEMARCAÇÃO DO TERRENO

QUADRO DE ÁREAS

ÁREA DO TERRENO - 2196,88 m<sup>2</sup>  
 ÁREA CONSTRUÍDA - 631,56 m<sup>2</sup>  
 ÁREA DE RECREAÇÃO - 1565,32m<sup>2</sup>

NOTAS

Datum Vertical - Arbitrado  
 Sistema de Coordenadas - SIRGAS (WGS84)  
 Meridiano Central - 39° W Gr.  
 Projeção Universal de Mercator (UTM) - Zona 24M

Elaboração:



Av. Santos Dumont, 1740 - Sala 1112 | Aldeota  
 Fortaleza CE - CEP:60.150-160  
 Fone/Fax: (85) 3021-1818  
 techproj.consult@gmail.com | www.techproj.com.br

Obra:  
 Construção do Centro de Educação Infantil - CEI

|  |  |                           |
|--|--|---------------------------|
| Cliente:<br><b>Prefeitura Municipal de Itaitinga</b> | Projeto:<br><b>Arquitetônico</b>                             |                           |
| Responsável:   | Identificação dos desenhos:<br><b>01. Planta de Situação</b> | Prancha:<br><br><b>03</b> |
|  |  | Local:<br>Itaitinga / CE  |

|                              |                     |                         |
|------------------------------|---------------------|-------------------------|
| Desenho:<br>Meiryane Barbosa | Escala:<br>Indicada | Data:<br>Outubro / 2014 |
|------------------------------|---------------------|-------------------------|