

LEGENDA

	MEIO-FIO		CERCA
	MURO		TRILHO
	EDIFICAÇÕES		REDE ELÉTRICA
	VEGETAÇÃO		REDE TELEFÔNICA
	CURVA DE NÍVEL		GASEODUTO
	POSTE		
	LAGOA		

05		
04		
03		
02		
01	Emissão Inicial	
Revisão:	Data:	Descrição:

**MATRIZ:**  
 Rua Santa Cecília, 84 - Sala 09  
 Centro - Eusébio - CE - CEP: 61.760-000  
 Fone/Fax: (85) 3021-1818

**FILIAL:**  
 Av. Santos Dumont, 1740 - Sala 1112/1114  
 Aldeota - Fortaleza - CE - CEP: 60.150-161  
 Fone/Fax: (85) 3021-1818  
[www.techproj.com.br](http://www.techproj.com.br) | [contato@techproj.com.br](mailto:contato@techproj.com.br)

Obra: **Urbanização do Entorno da Lagoa Antônio Miguel**

Ciente: **Prefeitura Municipal de Itaitinga** Projeto: **Urbanização**


Identificação dos desenhos:

01. Planta de Localização	Prancha:
---------------------------	----------


**01 PLANTA DE LOCAÇÃO E SITUAÇÃO**  
ESCALA: 1/1000

**01**

Desenho: <b>Jonas Oliveira</b>	Escala: <b>1/1000</b>	Data: <b>Fevereiro / 2015</b>	Local: <b>Itaitinga / CE</b>
--------------------------------	-----------------------	-------------------------------	------------------------------

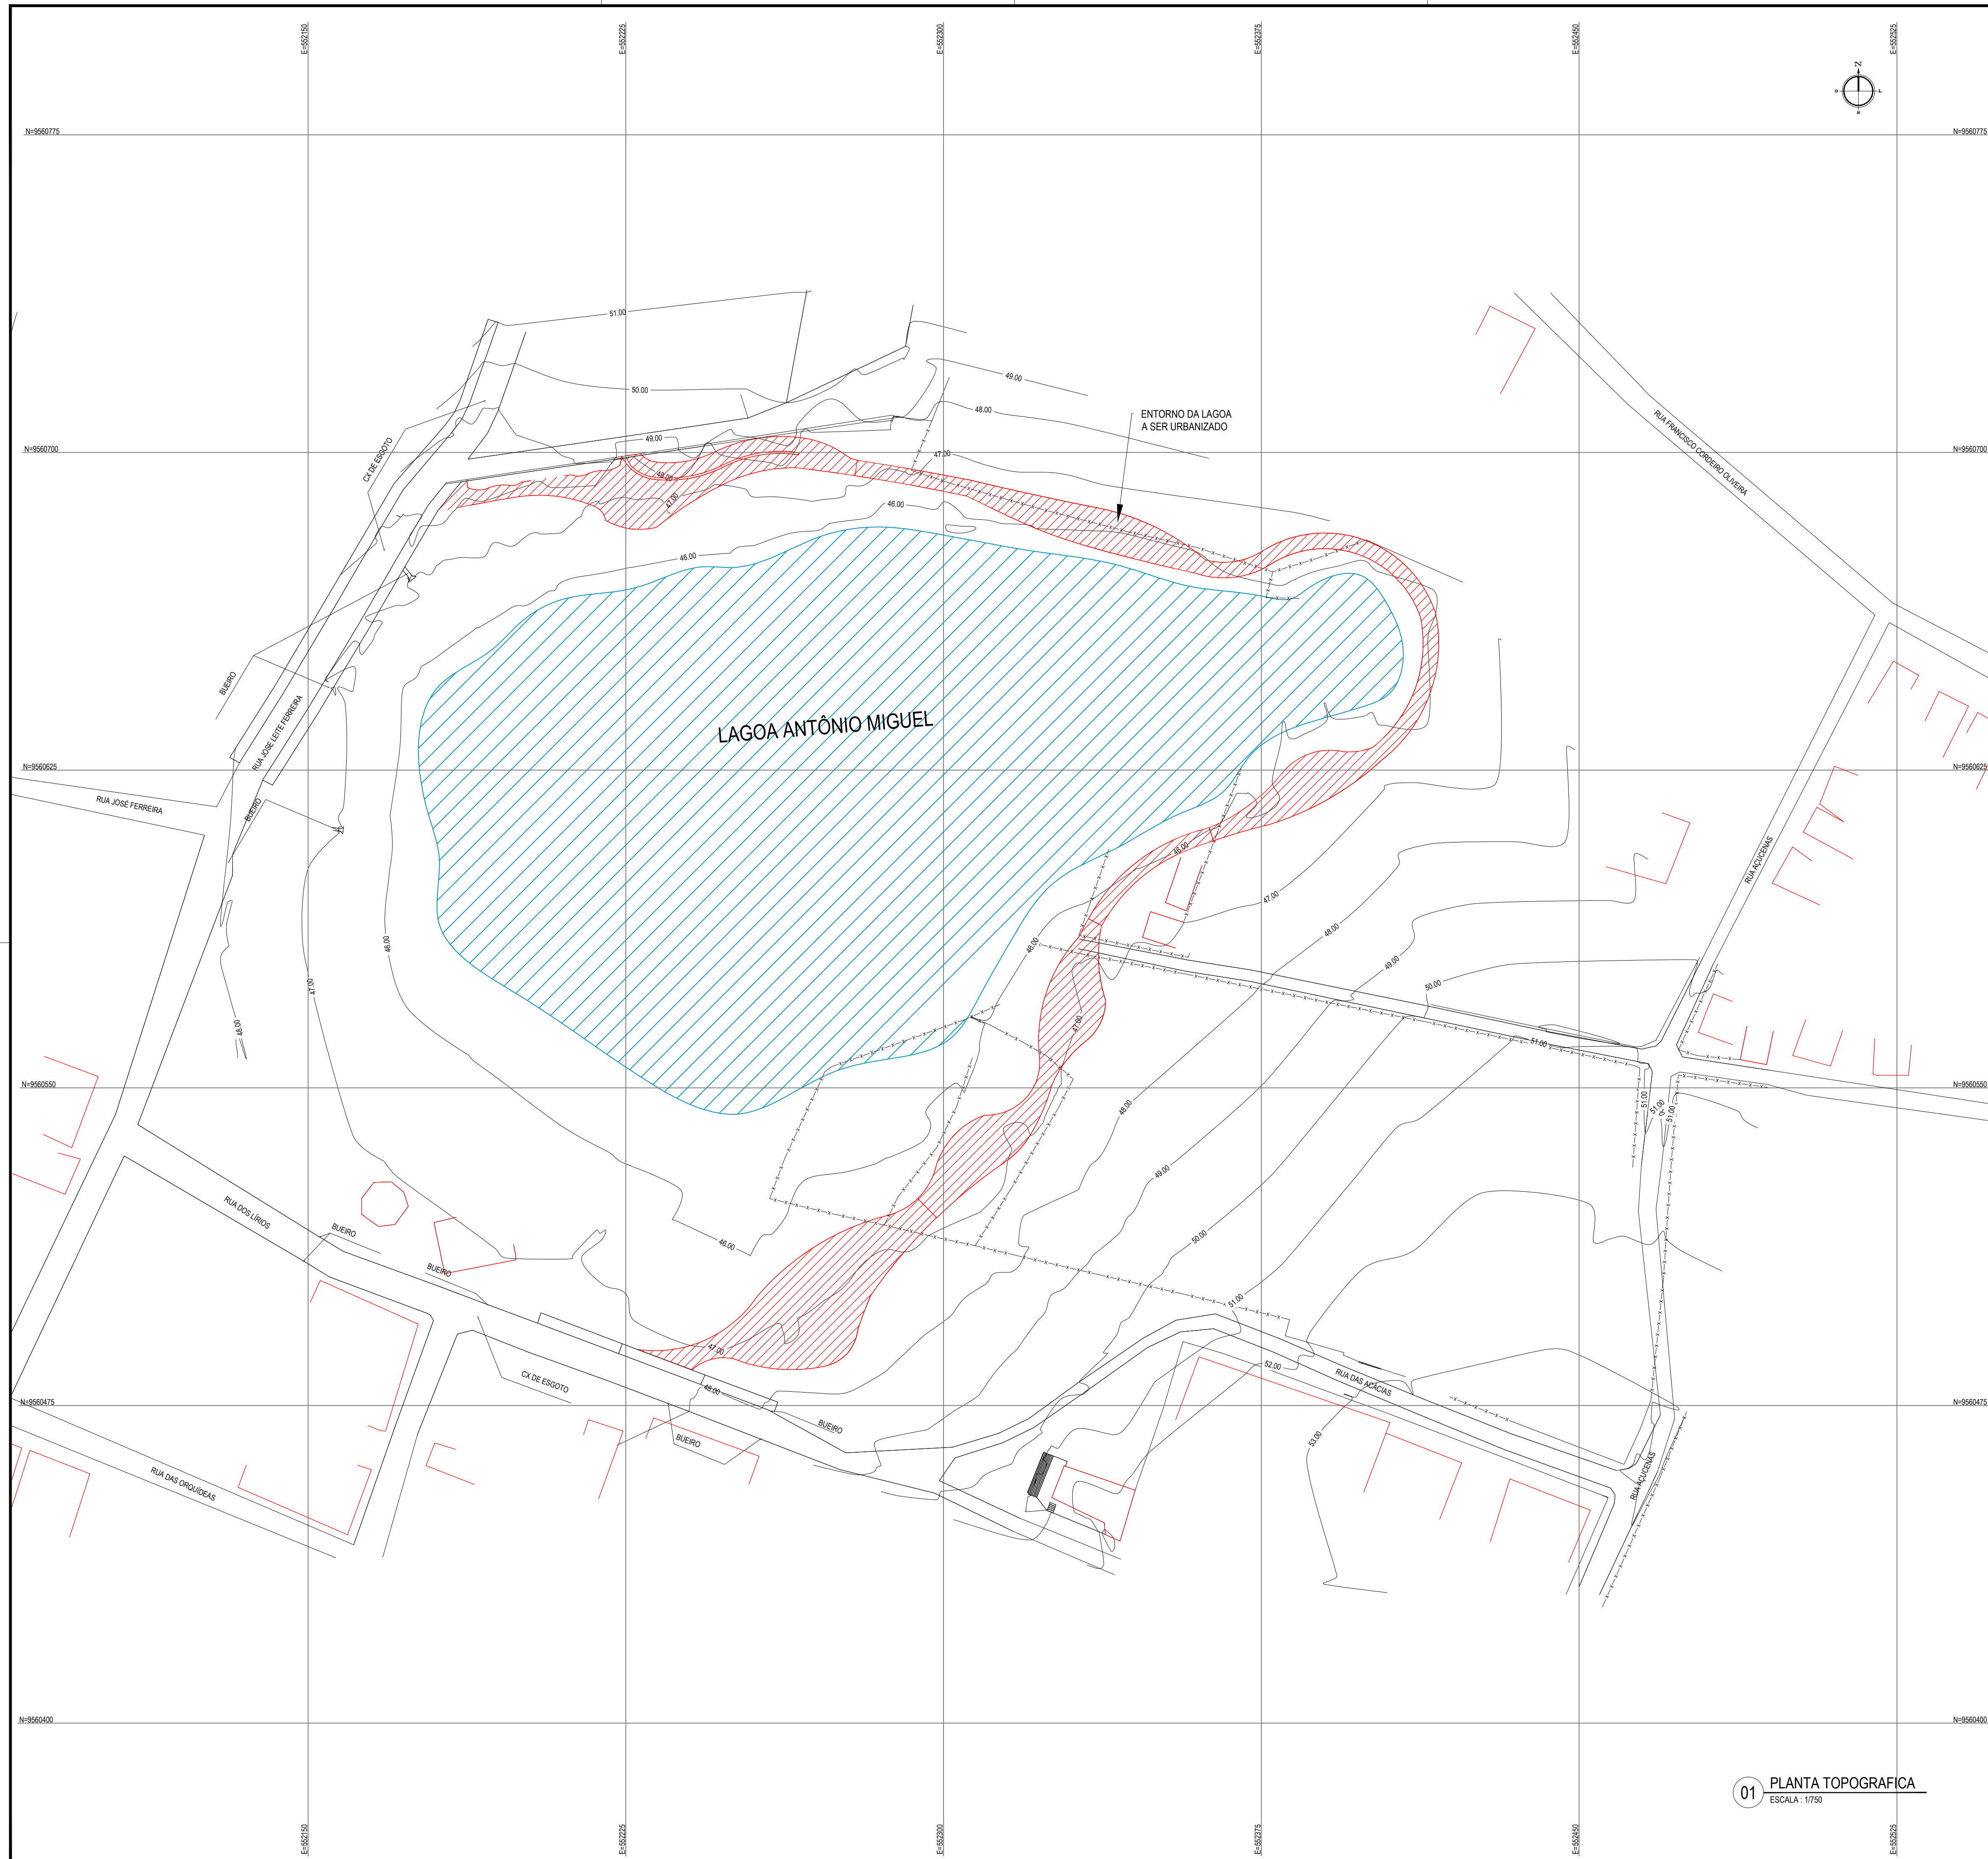

PLANTA CHAVE

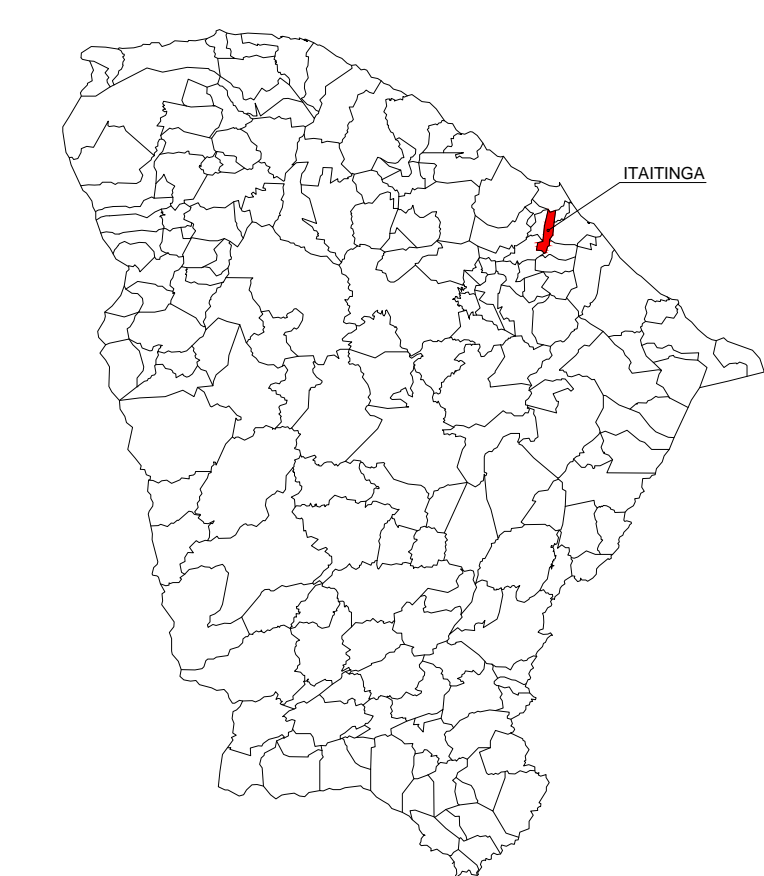

LEGENDA

	MEIO-FIO		CERCA
	MURO		TRILHO
	EDIFICAÇÕES		REDE ELÉTRICA
	VEGETAÇÃO		REDE TELEFÔNICA
	CURVA DE NÍVEL		GASEODUTO
	POSTE		
	LAGOA ANTÔNIO MIGUEL		

05		
04		
03		
02		
01	Emissão Inicial	
Revisão:	Data:	Descrição:

MATRIZ: Rua Santa Cecília, 84 - Sala 09  
 Centro - Eusébio - CE - CEP: 61.760-000  
 Fone/Fax: (85) 3021-1818  
 www.techproj.com.br | contato@techproj.com.br

FILIAL: Av. Santos Dumont, 1740 - Sala 1112/1114  
 Aldeota - Fortaleza - CE - CEP: 60.150-161  
 Fone/Fax: (85) 3021-1818

Obra: **Urbanização do Entorno da Lagoa Antônio Miguel**

Cliente: **Prefeitura Municipal de Itaitinga**


Projeto: **Urbanização**

Identificação dos desenhos: **01. Planta Topográfica**

Prancha: **02**

01 PLANTA TOPOGRAFICA  
 ESCALA: 1/750



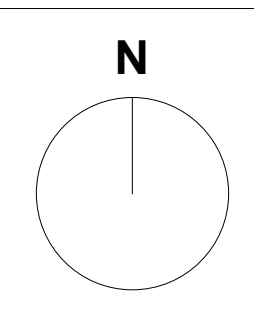

LEGENDA DE MATERIAL	
MATERIAL	ESPECIFICAÇÃO
	PISO DE CONCRETO INTERTRAVADO, TIPO PAVER, MODELO PLATÔ, 19,9x10x4cm, COR: NATURAL   CINZA
	PISO DE CONCRETO INTERTRAVADO, TIPO PAVER, MODELO PLATÔ, 19,9x10x4cm, COR: PRETO
	PISO DE CONCRETO INTERTRAVADO, TIPO PAVER, MODELO PLATÔ, 19,9x10x4cm, COR: VERDE
	JARDIM EM GRAMA ESMERALDA

MOBILIÁRIOS URBANOS						
DESCRIÇÃO						
	A	POSTE DE ILUMINAÇÃO 1 PETALA EXISTENTE	C	POSTE 1 PETALA, COM REFLETOR DE LUZ	E	BANCO TIPO SIMPLES - VER PR-07
	B	POSTE DE ILUMINAÇÃO 2 PETALAS	D	LIXEIRA SELETIVA - VER PR-07	F	POSTE DE ILUMINAÇÃO, 4 PETALAS

QUADRO DE ÁREAS	
ÁREA URBANIZAÇÃO	A = 3995,77m²
ÁREA JARDIM	A = 796,56m²

1 PLANTA DE URBANIZAÇÃO  
ESCALA 1 : 500

CREACAU	
---------	--

05	
04	
03	
02	
01	Emissão inicial
Revisão:	Data: Descrição:

**TECH PROJ** Consultoria & Projetos


MATRIZ: Rua Santa Cecília, 84 - Sala 09  
Centro - Eusébio - CE - CEP: 61.760-000  
Fone/Fax: (85) 3021-1818

FILIAL: Av. Santos Dumont, 1740 - Sala 1112/1114  
Aldeota - Fortaleza - CE - CEP: 60.150-161  
Fone/Fax: (85) 3021-1818

www.techproj.com.br | contato@techproj.com.br

Obra: Urbanização do entorno da Lagoa Antônio Miguel	
Cliente: Prefeitura Municipal de Itaitinga	Projeto: Arquitetura
Identificação do Desenho: 01. Planta de Urbanização	Prancha: 03
Desenho: Jonas Oliveira	Escala: Indicada
Data: Fevereiro / 2015	Local: Itaitinga / CE



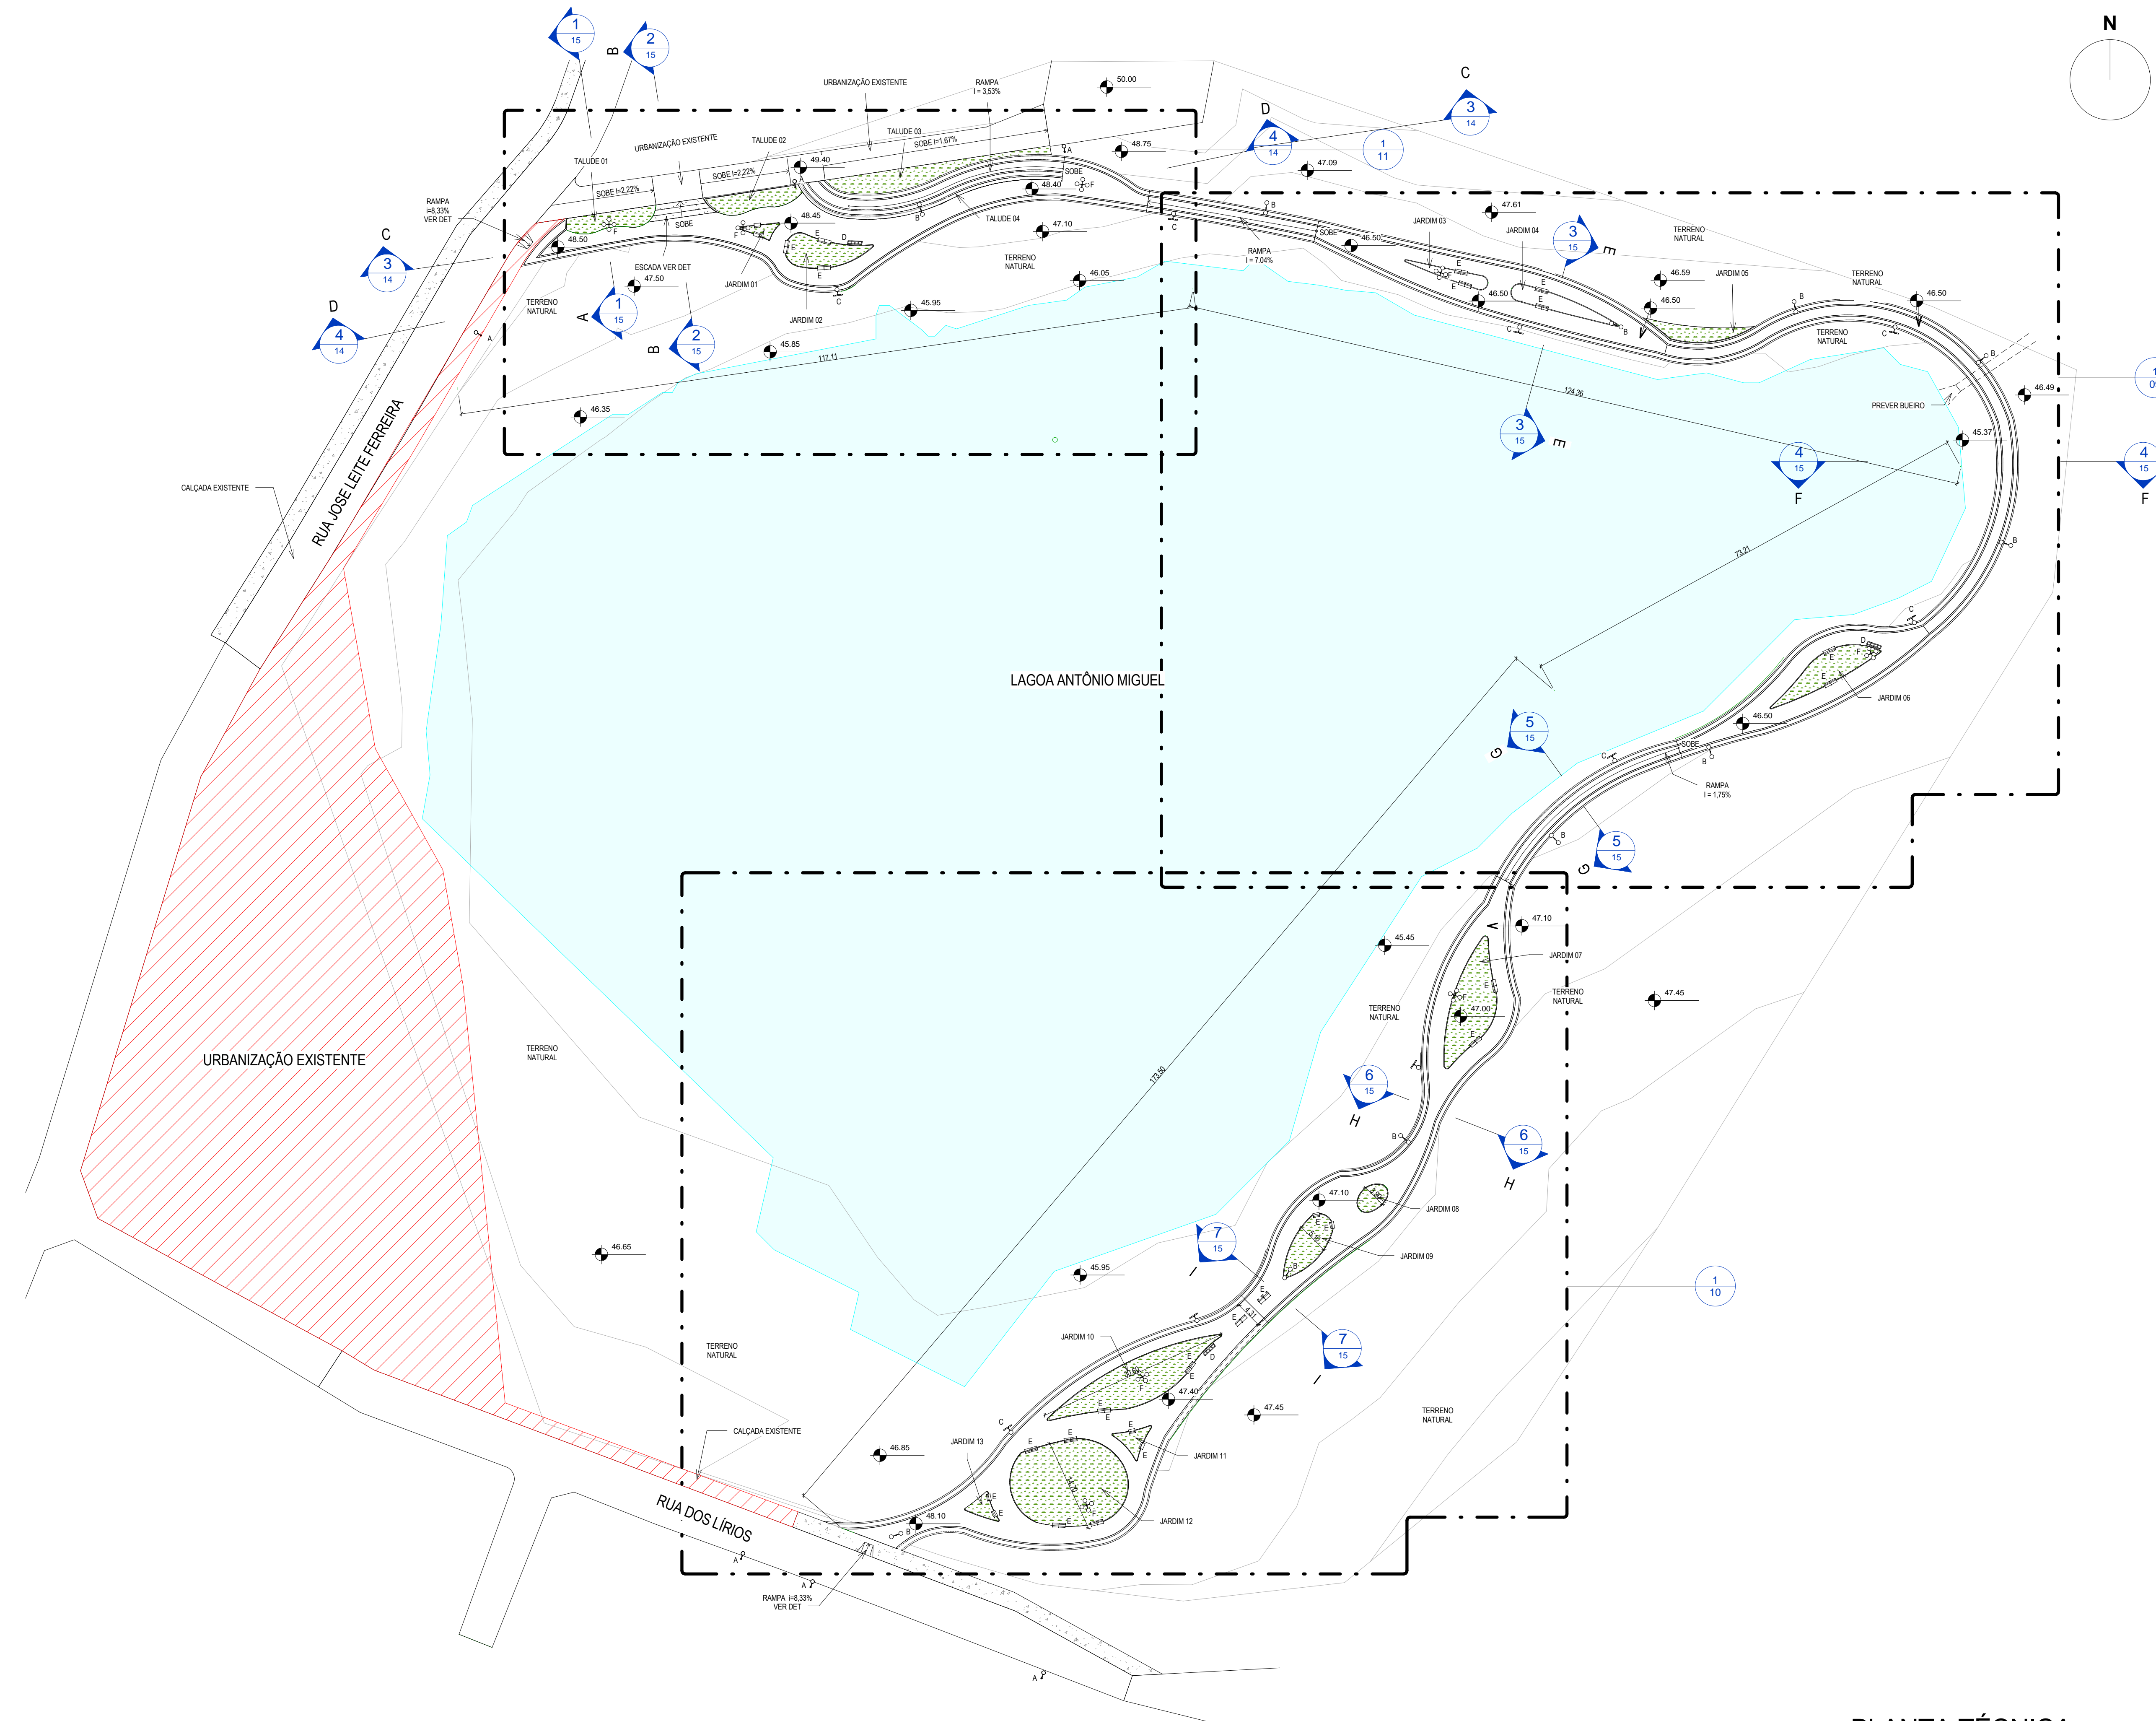

LEGENDA DE MATERIAL	
MATERIAL	ESPECIFICAÇÃO
[Pattern]	PISO DE CONCRETO INTERTRAVADO, TIPO PAVER, MODELO PLATO, 19,8x10x4cm, COR: CINZA
[Pattern]	PISO DE CONCRETO INTERTRAVADO, TIPO PAVER, MODELO PLATO, 19,8x10x4cm, COR: NATURAL, (PRETO)
[Pattern]	PISO DE CONCRETO INTERTRAVADO, TIPO PAVER, MODELO PLATO, 19,8x10x4cm, COR: VERDE
[Pattern]	JARDIM EM GRAMA ESMERALDA

MOBILIÁRIOS URBANOS			
DESCRIÇÃO			
A	POSTE DE ILUMINAÇÃO 1 PÉTALA EXISTENTE	C	POSTE 1 PÉTALA, COM REFLETOR DE LUZ
B	POSTE DE ILUMINAÇÃO 2 PÉTALAS	D	LIXEIRA SELETIVA - VER PR. 07
E	BANCO TIPO SIMPLES - VER PR. 07	F	POSTE DE ILUMINAÇÃO, 4 PÉTALAS



  

QUADRO DE ÁREAS	
ÁREA URBANIZAÇÃO	A = 3956,77m²
ÁREA JARDIM	A = 786,55m²

1 PLANTA TÉCNICA  
1 : 500

CREACAU	
05	
04	
03	
02	
01	Emissão final
Revisão:	Data: Descrição:
	
MATRIZ: Rua Santa Cecília, 84 - Sala 09 Centro - Euzebio CE - CEP 61.760-000 Fone/Fax: (85) 3021-1818 www.techproj.com.br   contato@techproj.com.br	
FILIAL: Av. Santos Dumont, 1740 - Sala 1112/1114 Aldeota - Fortaleza CE - CEP 60.150-161 Fone/Fax: (85) 3021-1818	
Cliente: Prefeitura Municipal de Itaitinga	
Projeto: Arquitetura	
Identificação do Desenho: 01. Planta Técnica Geral com Indicação dos Setores	
Prancha: 04	
Desenho: Jonas Oliveira	Escala: Indicada
Data: Fevereiro / 2015	Local: Itaitinga / CE



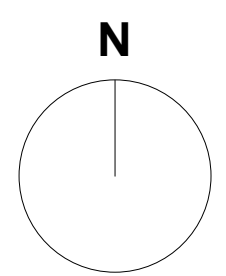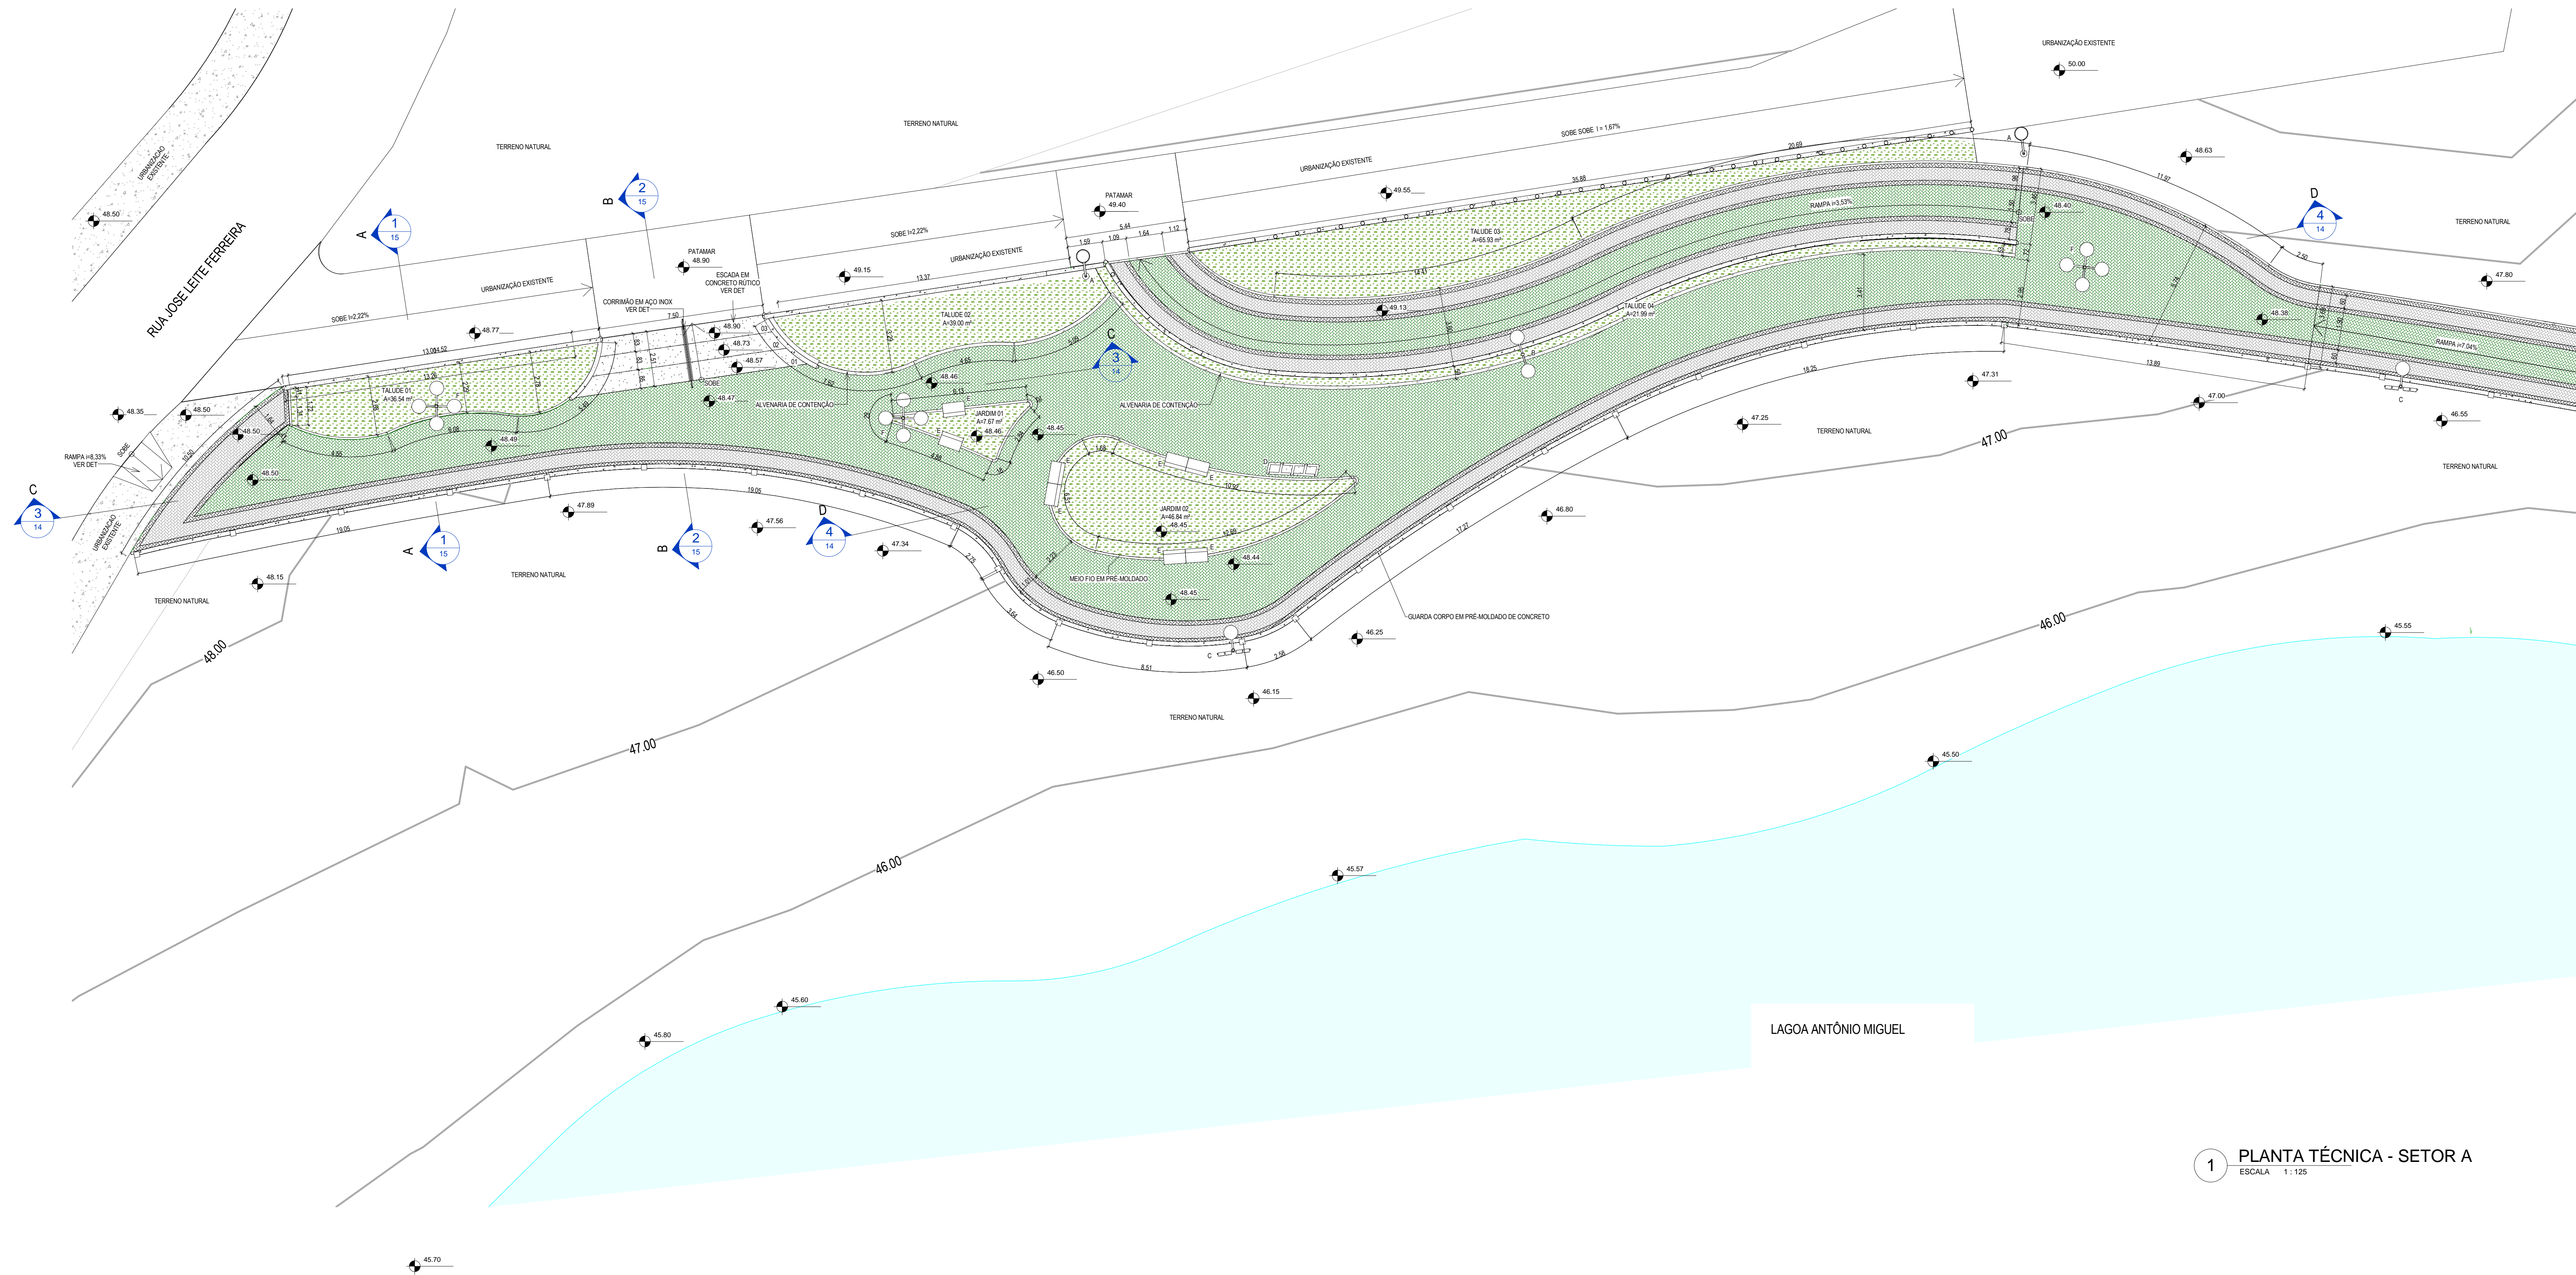

LEGENDA DE MATERIAL	
MATERIAL	ESPECIFICAÇÃO
	PISO DE CONCRETO INTERTRAVADO, TIPO PAVER, MODELO PLATO, 19,3x10x4cm, COR: CINZA
	PISO DE CONCRETO INTERTRAVADO, TIPO PAVER, MODELO PLATO, 19,3x10x4cm, COR: NATURAL / PRETO
	PISO DE CONCRETO INTERTRAVADO, TIPO PAVER, MODELO PLATO, 19,3x10x4cm, COR: VERDE
	JARDIM EM GRAMA ESMERALDA

MOBILIARIOS URBANOS			
DESCRIÇÃO			
A	POSTE DE ILUMINAÇÃO 1 PETALA EXISTENTE	C	POSTE 1 PETALA, COM REFLETOR DE LUZ
B	POSTE DE ILUMINAÇÃO 2 PETALAS	D	LIXEIRA SELETIVA - VER PR-07
E	BANCO TIPO SIMPLES - VER PR-07	F	POSTE DE ILUMINAÇÃO 4 PETALAS

QUADRO DE ÁREAS	
ÁREA URBANIZAÇÃO	A = 3956,77m²
ÁREA JARDIM	A = 766,55m²



**1** PLANTA TÉCNICA - SETOR A  
ESCALA 1:125

05			
04			
03			
02			
01	Emissão inicial		
Revisão:	Data:	Descrição:	

**TECH PROJ**  
Consultoria & Projetos

MATRIZ:  
Rua Santa Cecília, 84 - Sala 09  
Centro - Fortaleza CE - CEP: 61.760-000  
Fone/Fax: (85) 3021-1818

FILIAL:  
Av. Santos Dumont, 1740 - Sala 1112/1114  
Aldeota - Fortaleza CE - CEP: 60.150-161  
Fone/Fax: (85) 3021-1818

www.techproj.com.br | contato@techproj.com.br



Urbanização do entorno da Lagoa Antônio Miguel

Cliente: Prefeitura Municipal de Itaitinga Projeto: Arquitetura

Identificação do Desenho: 01. Planta Técnica - Setor A Prancha: 05

Desenho: Jonas Oliveira Escala: Indicada Data: Fevereiro / 2015 Local: Itaitinga / CE



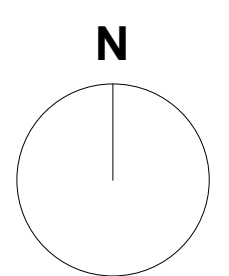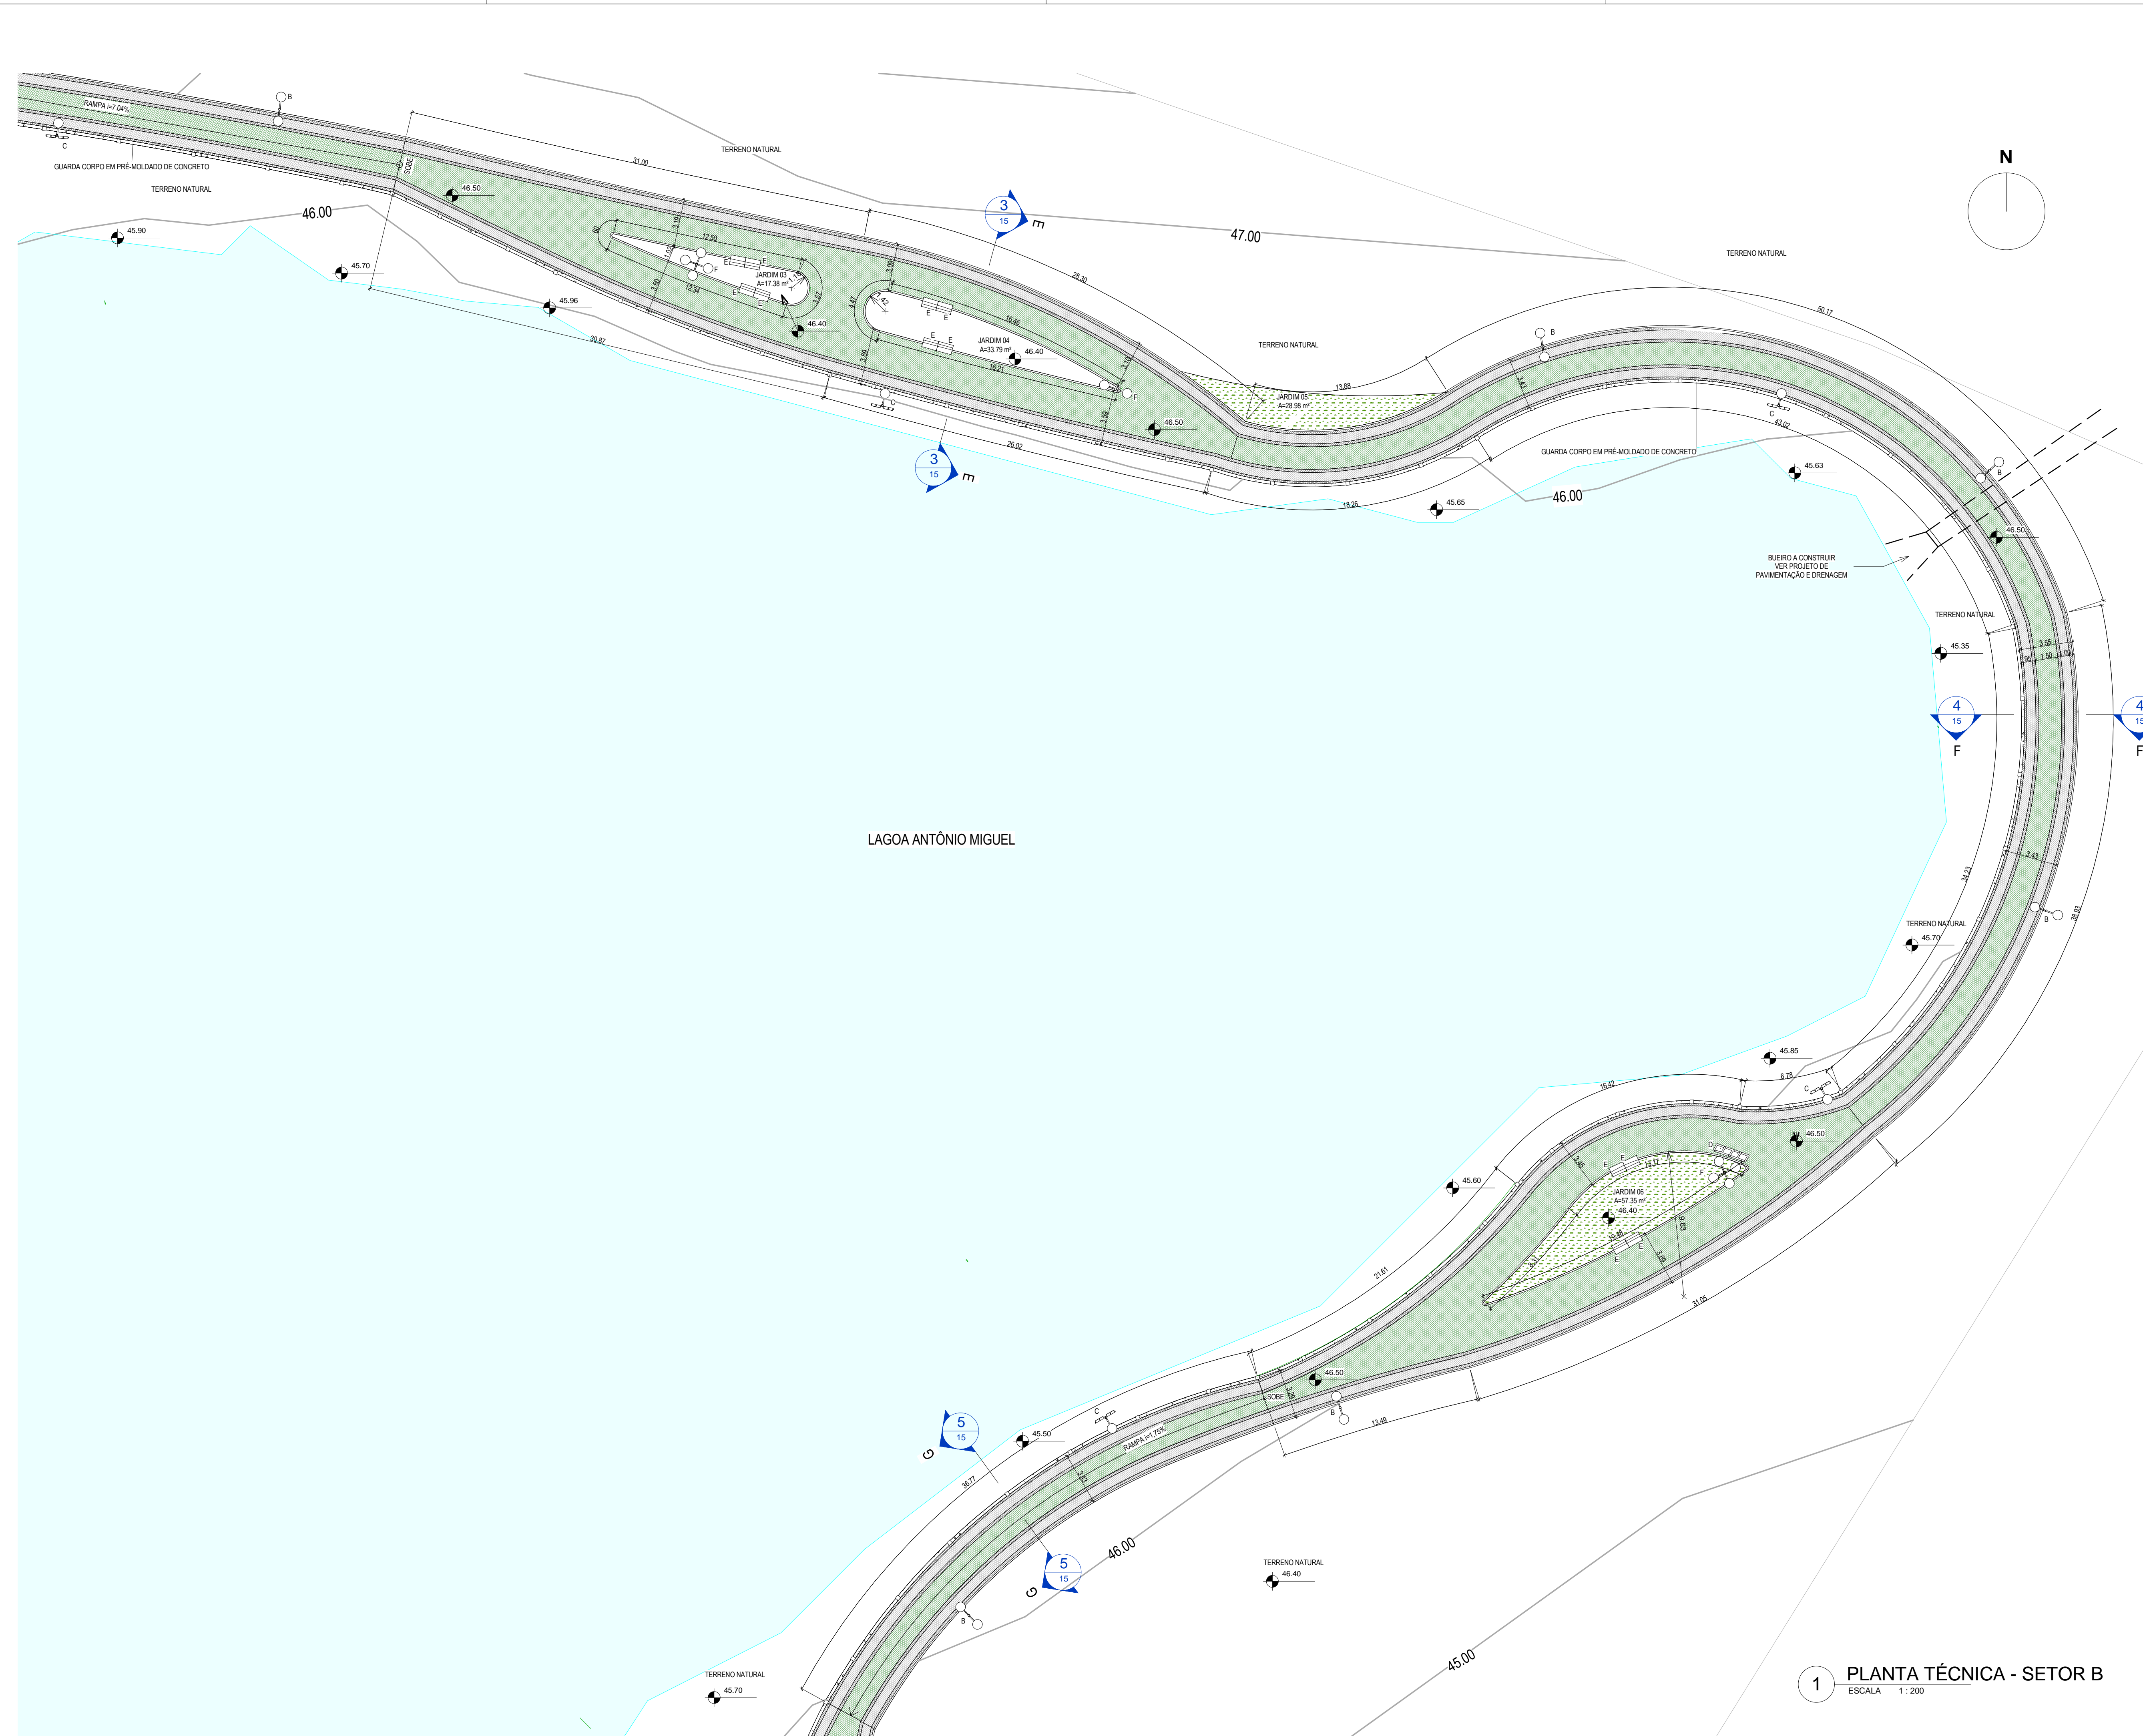

LEGENDA DE MATERIAL	
MATERIAL	ESPECIFICAÇÃO
	PISO DE CONCRETO INTERTRAVADO, TIPO PAVER, MODELO PLATÔ, 19,3x19x4cm, COR: CINZA
	PISO DE CONCRETO INTERTRAVADO, TIPO PAVER, MODELO PLATÔ, 19,3x19x4cm, COR: NATURAL (PRETO)
	PISO DE CONCRETO INTERTRAVADO, TIPO PAVER, MODELO PLATÔ, 19,3x19x4cm, COR: VERDE
	JARDIM EM GRAMA ESMERALDA

MOBILIÁRIOS URBANOS					
DESCRIÇÃO					
A	POSTE DE ILUMINAÇÃO 1 PÉTALA EXISTENTE	C	POSTE 1 PÉTALA, COM REFLETOR DE LUZ	E	BANCO TIPO SIMPLES - VER PR.07
B	POSTE DE ILUMINAÇÃO 2 PÉTALAS	D	LIXEIRA SELETIVA - VER PR.07	F	POSTE DE ILUMINAÇÃO 4 PÉTALAS

QUADRO DE ÁREAS	
ÁREA URBANIZAÇÃO	A = 3995,77m²
ÁREA JARDIM	A = 795,59m²



2 PLANTA CHAVE SETOR B  
ESCALA: 1:2000

1 PLANTA TÉCNICA - SETOR B  
ESCALA: 1:200

CREACAU	
---------	--

05	
04	
03	
02	
01	Emissão final
Revisão:	Data: Descrição:


**TECH PROJ**  
 Consultoria & Projetos  
 MATRIZ: Rua Santa Cecília, 84 - Sala 09, Centro - Eusébio - CE - CEP 61.760-000. Fone/Fax: (85) 3021-1818. www.techproj.com.br | contato@techproj.com.br  
 FILIAL: Av. Santos Dumont, 1740 - Sala 1112/1114, Aldeota - Fortaleza - CE - CEP 60.150-161. Fone/Fax: (85) 3021-1818.

Obra: Urbanização do entorno da Lagoa Antônio Miguel  
 Cliente: Prefeitura Municipal de Itaitinga  
 Projeto: Arquitetura

Identificação do Desenho: 01. Planta Técnica - Setor B  
 Prancha: 06

Desenhista: Jonas Oliveira | Escala: Indicada | Data: Fevereiro / 2015 | Local: Itaitinga / CE



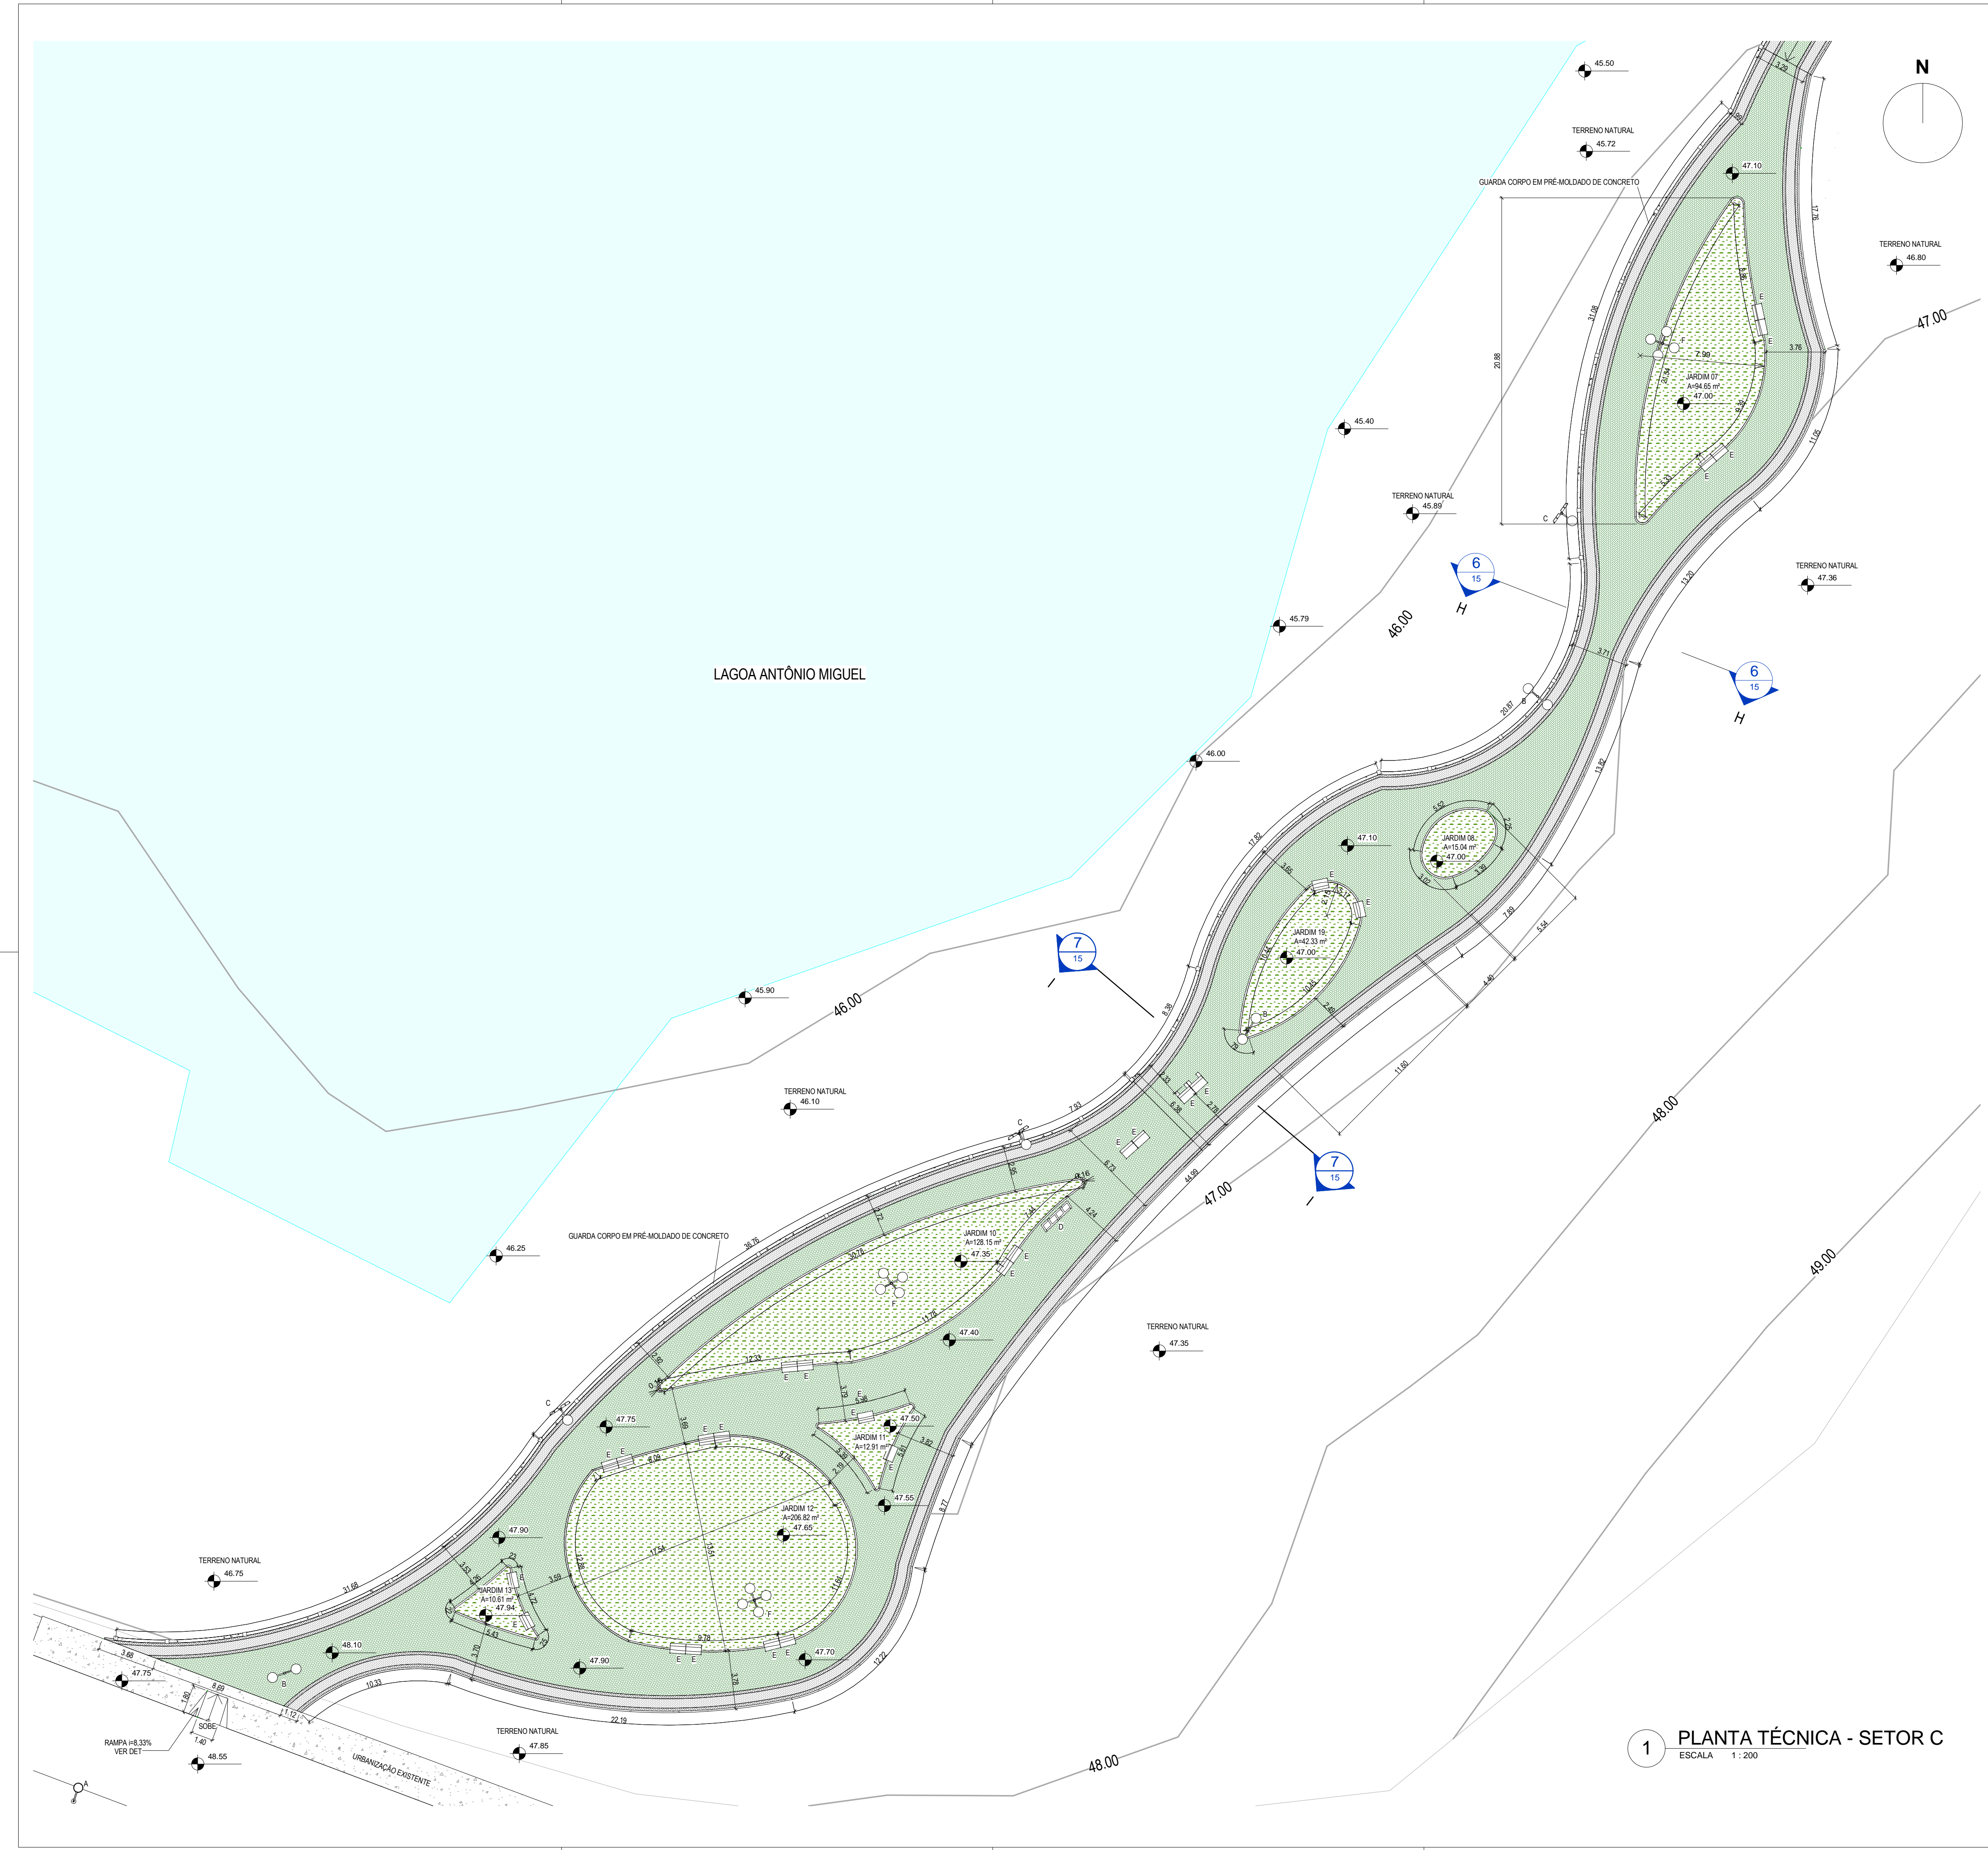

LEGENDA DE MATERIAL	
MATERIAL	ESPECIFICAÇÃO
	PISO DE CONCRETO INTERTRAVADO, TIPO PAVER, MODELO PLATÔ, 19,3x19x4cm, COR: CINZA
	PISO DE CONCRETO INTERTRAVADO, TIPO PAVER, MODELO PLATÔ, 19,3x19x4cm, COR: NATURAL   PRETO
	PISO DE CONCRETO INTERTRAVADO, TIPO PAVER, MODELO PLATÔ, 19,3x19x4cm, COR: VERDE
	JARDIM EM GRAMA ESMERALDA

MÓBILIÁRIOS URBANOS		
DESCRIÇÃO		
A	POSTE DE ILUMINAÇÃO 1 PÉTALA EXISTENTE	E BANCO TIPO SIMPLES - VER PR-07
B	POSTE DE ILUMINAÇÃO 2 PÉTALAS	F POSTE DE ILUMINAÇÃO 4 PÉTALAS
C	POSTE 1 PÉTALA, COM REFLETOR DE LUZ	
D	LIXEIRA SELETTA - VER PR-07	

QUADRO DE ÁREAS	
ÁREA URBANIZAÇÃO	A = 3995,77m²
ÁREA JARDIM	A = 776,55m²



2 PLANTA CHAVE SETOR C  
ESCALA 1:2000

05	
04	
03	
02	
01	Emissão final
Revisão:	Data: Descrição:

**TECH PROJ**  
Consultoria & Projetos

MATRIZ:  
Rua Santa Cecília, 84 - Sala 09  
Centro - Eusébio - CE - CEP 61.760-000  
Fone/Fax: (85) 3321-1616

FILIAL:  
Av. Santos Dumont, 1740 - Sala 112/1114  
Aldeota - Fortaleza - CE - CEP 60.150-161  
Fone/Fax: (85) 3321-1616

www.techproj.com.br | contato@techproj.com.br

Obra: **Urbanização do entorno da Lagoa Antônio Miguel**

Cliente: **Prefeitura Municipal de Itaitinga**

Projeto: **Arquitetura**

Identificação do Desenho:  
01. Planta Técnica - Setor C

Prancha: **07**

Desenho: **Jonas Oliveira** | Escala: **Indicada** | Data: **Fevereiro / 2015** | Local: **Itaitinga / CE**

1 PLANTA TÉCNICA - SETOR C  
ESCALA 1:200