


ANEXO II - ANOTAÇÃO DE RESPONSABILIDADE TÉCNICA



*Leonardo Silveira Lima*  
**Leonardo Silveira Lima**  
Eng. Civil | RNP 060156106-7

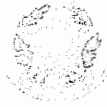


**Anotação de Responsabilidade Técnica - ART**  
**Lei nº 6.496, de 7 de dezembro de 1977**

**CREA-CE**

**ART OBRA / SERVIÇO**  
**Nº CE20220930643**

**Conselho Regional de Engenharia e Agronomia do Ceará**

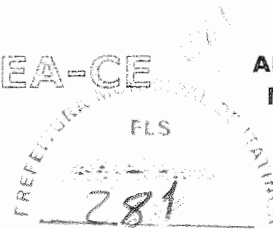

**COMPLEMENTAR à**  
**CE20170208130**

**1. Responsável Técnico**

**LEONARDO SILVEIRA LIMA**

Título profissional: **ENGENHEIRO CIVIL**

LEI: 6666.93

RNP: **0601581067**

Registro: **14646D CE**

Empresa contratada: **GEOPAC ENGENHARIA E CONSULTORIA EIRELLI - EPP**

Registro: **0000400998-CE**

**2. Dados do Contrato**

Contratante: **PREFEITURA MUNICIPAL DE ITAITINGA**

CPF/CNPJ: **41.563.628/0001-82**

RUA CORONEL VIRGILIO TÁVORA

Nº: **S/N**

Complemento:

Bairro: **CENTRO**

Cidade: **Itaitinga**

UF: **CE**

CEP: **61880000**

Contrato: **1406.02/2017- TP**

Celebrado em: **05/01/2022**

Valor: **R\$ 1.000,00**

Tipo de contratante: **Pessoa Jurídica de Direito Público**

Ação Institucional: **NENHUMA - NÃO OPTANTE**

**3. Dados da Obra/Serviço**

**SEM DEFINIÇÃO PRAÇA DO IDOSO**

Nº:

Complemento:

Bairro: **CENTRO**

Cidade: **Itaitinga**

UF: **CE**

CEP: **61880000**

Data de início: **05/01/2022**

Previsão de término: **16/02/2022**

Coordenadas Geográficas: **-3.971147, -38.529172**

Finalidade: **SEM DEFINIÇÃO**

Código: **Não Especificado**

Proprietário: **PREFEITURA MUNICIPAL DE ITAITINGA**

CPF/CNPJ: **41.563.628/0001-82**

**4. Atividade Técnica**

	Quantidade	Unidade
15 - Elaboração em BIM		
81 - Projeto Arquitetônico > CONSTRUÇÃO CIVIL > EDIFICAÇÕES > DE ADEQUAÇÃO PARA ACESSIBILIDADE > #1.1.4.4 - DE EDIFICAÇÃO PARA FINS DIVERSOS	1,00	un
81 - Projeto Arquitetônico > TRANSPORTES > INFRAESTRUTURA URBANA > DE PAVIMENTAÇÃO > #4.2.1.1 - EM CONCRETO PARA VIAS URBANAS	1,00	un
80 - Projeto > ELETROTÉCNICA > INSTALAÇÕES ELÉTRICAS > DE INSTALAÇÕES ELÉTRICAS EM BAIXA TENSÃO > #11.10.1.3 - PARA FINS RESIDENCIAIS E COMERCIAIS	1,00	un
80 - Projeto > GEOTECNIA E GEOLOGIA DA ENGENHARIA > OBRAS DE TERRA > DE OBRAS DE TERRA > #3.3.1.9 - TERRAPLENAGEM	1,00	un
80 - Projeto > OBRAS HIDRÁULICAS E RECURSOS HÍDRICOS > SISTEMAS DE DRENAGEM PARA OBRAS CIVIS > DE SISTEMAS DE DRENAGEM PARA OBRAS CIVIS > #5.3.1.7 - MEIO-FIO	1,00	un
35 - Elaboração de orçamento > CONSTRUÇÃO CIVIL > EDIFICAÇÕES > DE ACESSIBILIDADE DE EDIFICAÇÃO > #1.1.3.4 - PARA FINS DIVERSOS	1,00	un
35 - Elaboração de orçamento > OBRAS HIDRÁULICAS E RECURSOS HÍDRICOS > SISTEMAS DE DRENAGEM PARA OBRAS CIVIS > DE SISTEMAS DE DRENAGEM PARA OBRAS CIVIS > #5.3.1.7 - MEIO-FIO	1,00	un
35 - Elaboração de orçamento > ELETROTÉCNICA > INSTALAÇÕES ELÉTRICAS > DE INSTALAÇÕES ELÉTRICAS EM BAIXA TENSÃO > #11.10.1.2 - PARA FINS COMERCIAIS	1,00	un
35 - Elaboração de orçamento > GEOTECNIA E GEOLOGIA DA ENGENHARIA > OBRAS DE TERRA > DE OBRAS DE TERRA > #3.3.1.9 - TERRAPLENAGEM	1,00	un
35 - Elaboração de orçamento > TRANSPORTES > INFRAESTRUTURA URBANA > DE PAVIMENTAÇÃO > #4.2.1.1 - EM CONCRETO PARA VIAS URBANAS	1,00	un

Após a conclusão das atividades técnicas o profissional deve proceder a baixa desta ART

**5. Observações**

ELABORAÇÃO DE PROJETOS E ORÇAMENTO DA PRAÇA DO IDOSO NO MUNICÍPIO DE ITAITINGA-CE.

**6. Declarações**

- Declaro que estou cumprindo as regras de acessibilidade previstas nas normas técnicas da ABNT, na legislação específica e no decreto n. 5296/2004.

**7. Entidade de Classe**

ASSOCIAÇÃO BRASILEIRA DE ENGENHEIROS CIVIS (ABENC)

A autenticidade desta ART pode ser verificada em: <https://crea-ce.sitac.com.br/publico/>, com a chave: 5cDB8  
 Impresso em: 08/02/2022 às 16:26:26 por: , ip: 187.18.143.224

www.creace.org.br  
 Tel: (85) 3453-5800

faleconosco@creace.org.br  
 Fax: (85) 3453-5804



**CREA-CE**  
 Conselho Regional de Engenharia  
 e Agronomia do Ceará






**Anotação de Responsabilidade Técnica - ART**  
**Lei nº 6.496, de 7 de dezembro de 1977**

**CREA-CE**

**ART OBRA / SERVIÇO**  
**Nº CE20220930643**

**Conselho Regional de Engenharia e Agronomia do Ceará**

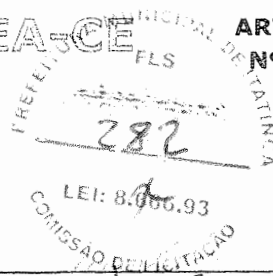

**COMPLEMENTAR à**  
**CE20170208130**

**8. Assinaturas**

Declaro serem verdadeiras as informações acima

LEONARDO SILVEIRA LIMA - CPF: 796.009.213-34

\_\_\_\_\_ de \_\_\_\_\_ de \_\_\_\_\_  
Local data

PREFEITURA MUNICIPAL DE ITAITINGA - CNPJ: 41.563.628/0001-82

**9. Informações**

\* A ART é válida somente quando quitada, mediante apresentação do comprovante do pagamento ou conferência no site do Crea.

**10. Valor**

Valor da ART: **R\$ 88,78**    Registrada em: **03/02/2022**    Valor pago: **R\$ 88,78**    Nosso Número: **8215132935**

A autenticidade desta ART pode ser verificada em: <https://crea-ce.sitac.com.br/publico/>, com a chave: 5cDB8  
Impresso em: 08/02/2022 às 16:26:27 por: . ip: 187.18.143.224

www.creace.org.br  
Tel: (85) 3453-5800


faleconosco@creace.org.br  
Fax: (85) 3453-5804



**CREA-CE**  
Conselho Regional de Engenharia  
e Agronomia do Ceará





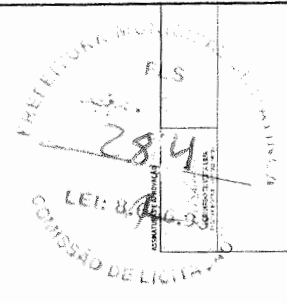












01. PLANTA BAIXA

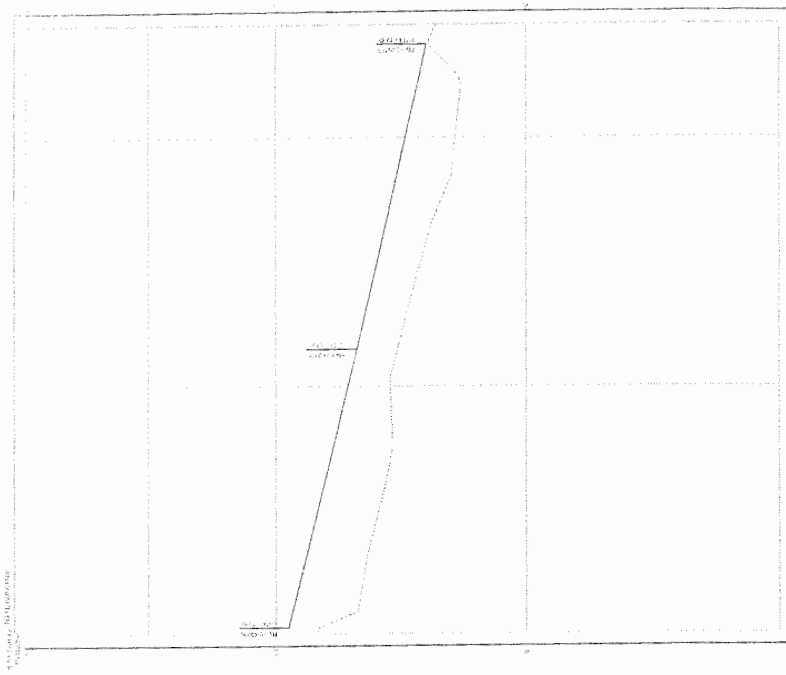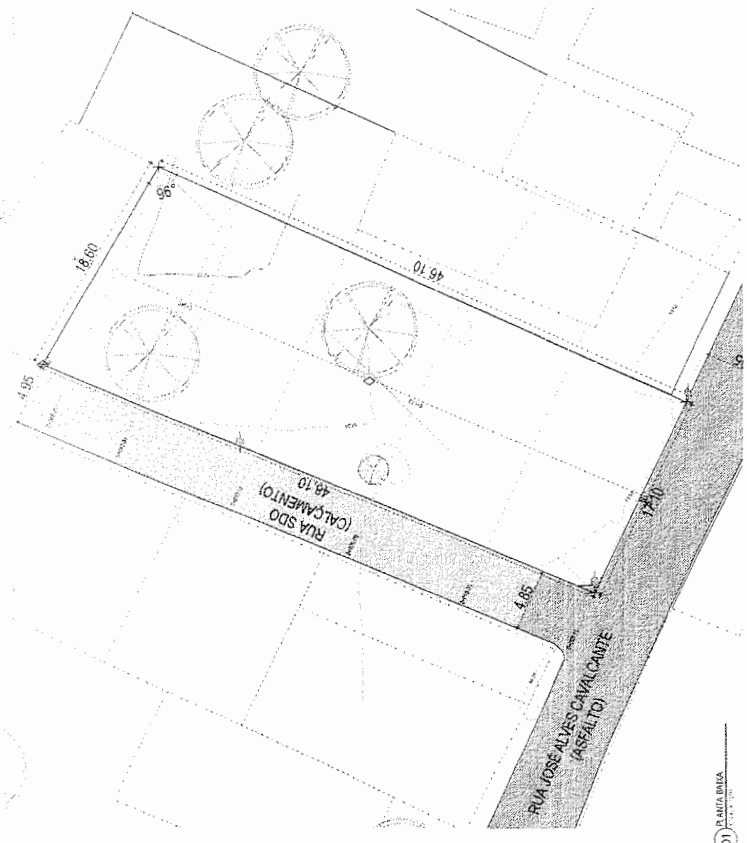






ESPECIFICAÇÕES	
	PEDRA TORCA
	PISO EM CONCRETO INTERTRAVADO, TIPO PAVER, MODELO TUCUINHO, 20X10X5CM, COR: CINZA
	PISO EM CONCRETO INTERTRAVADO, TIPO PAVER, MODELO TUCUINHO, 20X10X5CM, COR: VERMELHO
	PISO EM CONCRETO INTERTRAVADO, TIPO PAVER, MODELO TUCUINHO, 20X10X5CM, COR: PRETA
	SEIXOS BRANCOS

OH.S. CONSIDERAR NIVEL TOPOGRAFICO +67,71 COMO NIVEL +00,00 PARA O PROJETO


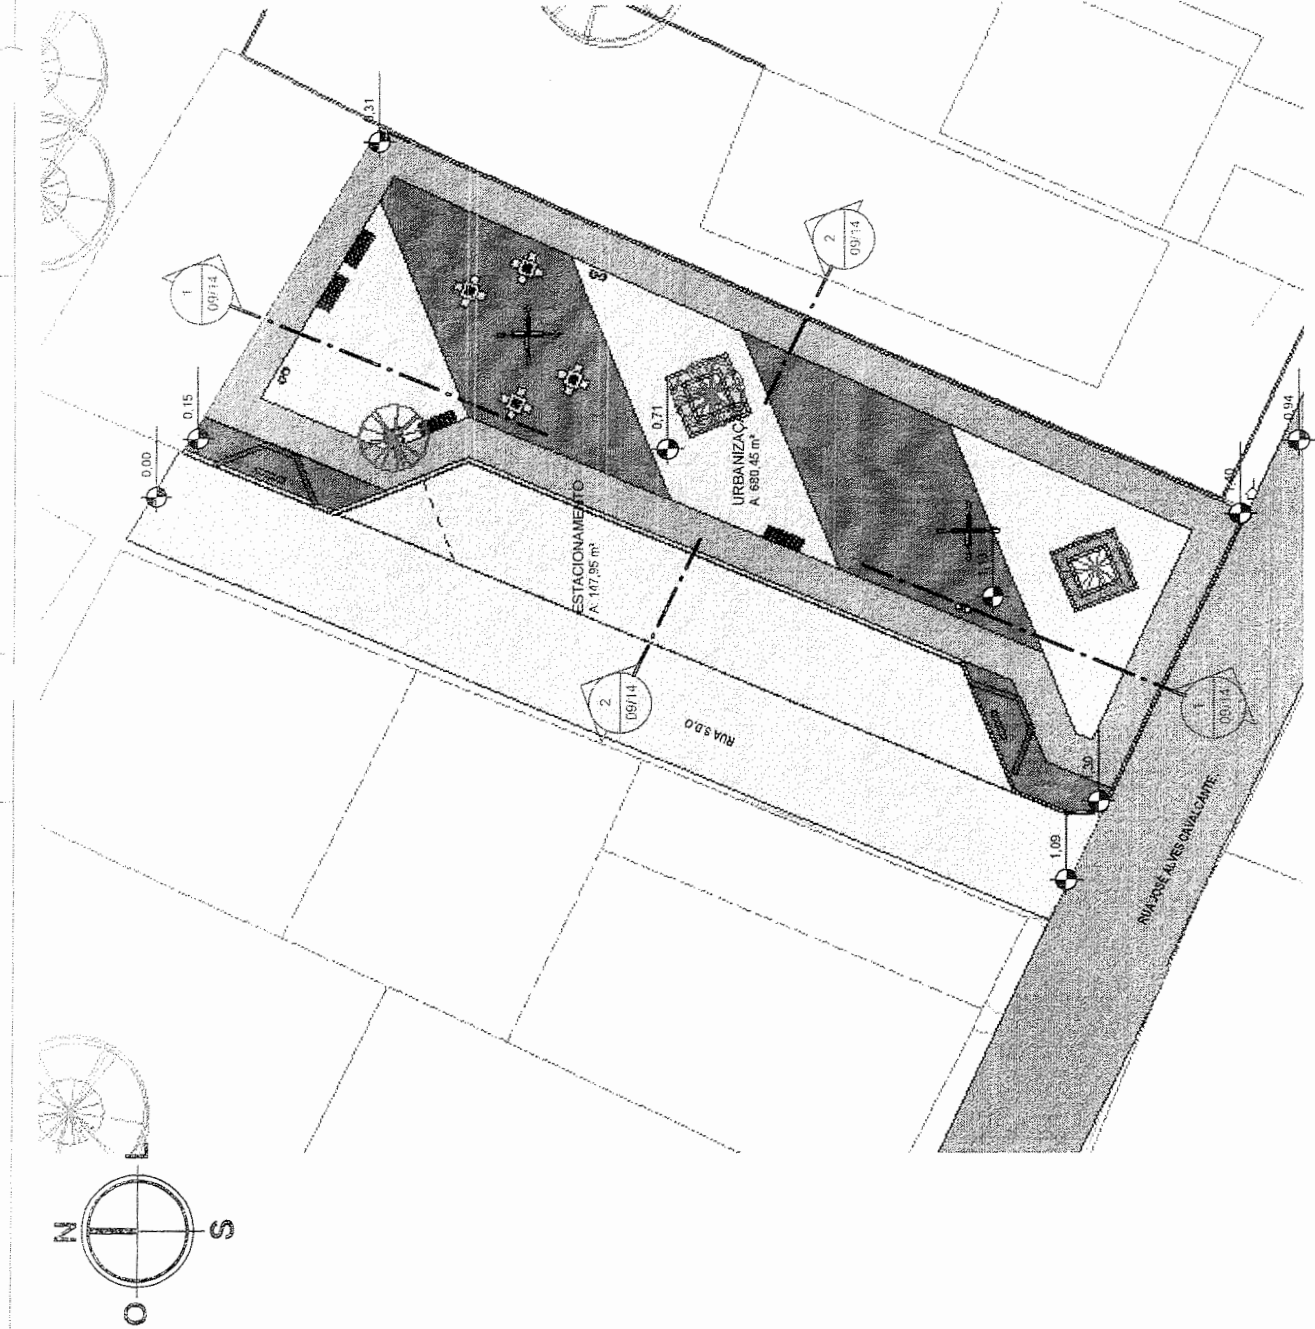


PREFEITURA MUNICIPAL DE ITATINGA  
 FLS  
 287  
 LEI: 81666.93  
 COMISSÃO DE LICITAÇÃO

PROJETO EXECUTIVO	URBANIZAÇÃO DA PRAÇA DO IDOSO
PROJETO	PROJETO ARQUITETÔNICO
IDENTIFICAÇÃO DOS SERVIÇOS	IDENTIFICAÇÃO DOS SERVIÇOS
PLANTA BAIXA - GERAL	PLANTA BAIXA - GERAL
PROJETADE	PROJETADE
RESPONSÁVEL TÉCNICO	RESPONSÁVEL TÉCNICO
COORDENADOR	COORDENADOR
ASSINATURAS E APROVAÇÃO	ASSINATURAS E APROVAÇÃO
LEONARDO SILVEIRA LIMA ENGENHEIRO CIVIL - INSP. PRO15318187	JUNIOR MACEDO ARQUITETO URBANISTA - INSP. 0064273927
1   PLANTA BAIXA - GERAL	1   250





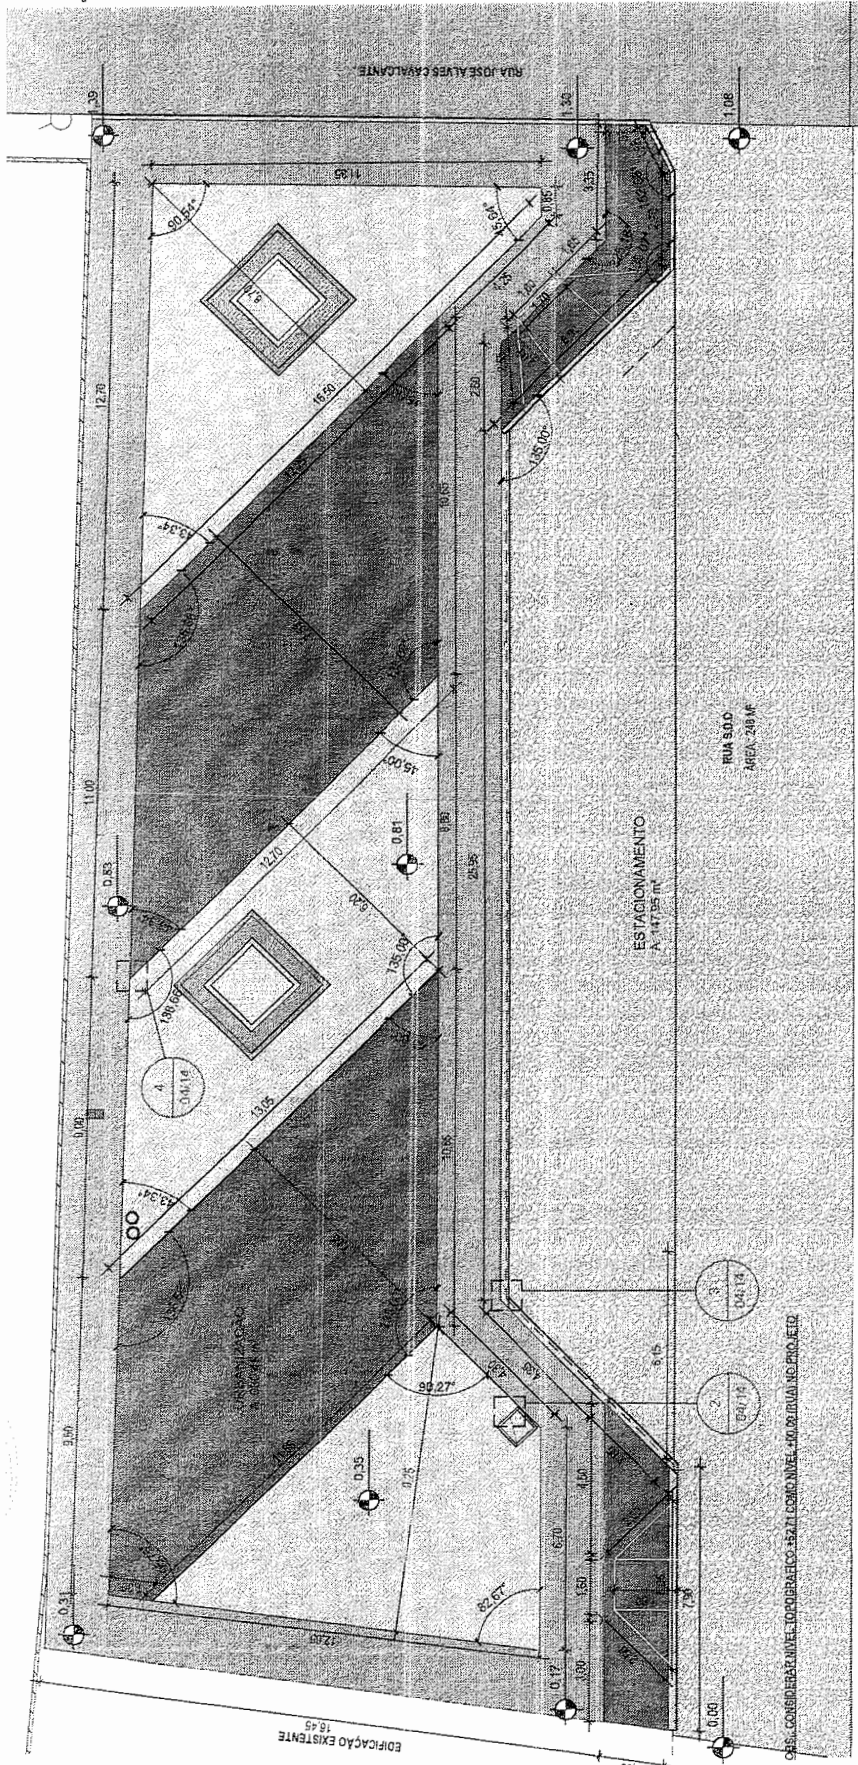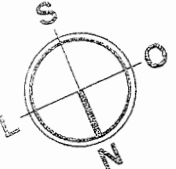

EDIFICAÇÃO EXISTENTE  
16,45

ESTACIONAMENTO  
A - 47,55 m<sup>2</sup>

RUA S.O.D.  
AREA 280 IV


RUA JOSE ALVES CAVALANTE

Obs.: CONSIDERAR NÍVEL DO PAVIMENTO EXISTENTE COMO NÍVEL +0,00 (RUA) E +0,10 (PISO).


1 PLANTA PAGINAÇÃO DE PISO  
1:150

ESPECIFICAÇÕES	
	PEDRA TOSCA
	PISO EM CONCRETO INTERTRAVADO TIPO PAVER, MODELO TIJOLINHO, 20X10XCM, COR CINZA
	PISO EM CONCRETO INTERTRAVADO TIPO PAVER, MODELO TIJOLINHO, 20X10XCM, COR VERMELHO
	PISO EM CONCRETO INTERTRAVADO TIPO PAVER, MODELO TIJOLINHO, 20X10XCM, COR PRETO
	SELOS BRANCOS


2 DETALHE 01  
1:20

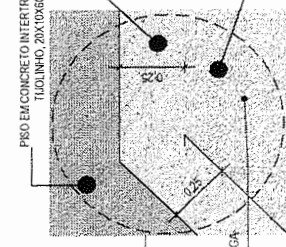

3 DETALHE 02  
1:20

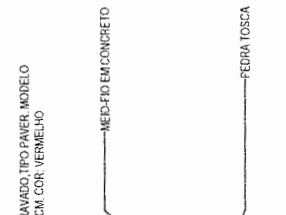

4 DETALHE 03  
1:20

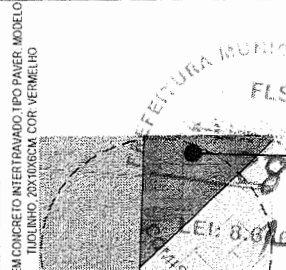

ASSINATURAS E APROVAÇÃO

COORDENAÇÃO

RESPONSÁVEL TÉCNICO

PREFEITURA MUNICIPAL DE ITAITINGA

URBANIZAÇÃO DA PRAÇA DO DDOSSO

PROJETO ARQUITETÔNICO


LEONARDO SILVEIRA LIMA  
ENGENHEIRO CIVIL - RPP - 0601360167

JOSÉ CARLOS MACEDO  
ARQUITETO E URBANISTA - RPP - 0024212987

SECRETARIA DE SERVIÇOS  
PLANTA PAGINAÇÃO DE PISO  
DETALHE 01

DETALHE 02  
DETALHE 03

PROJETA  
08/14  
REVISOR  
08/14  
AUTOR  
08/14

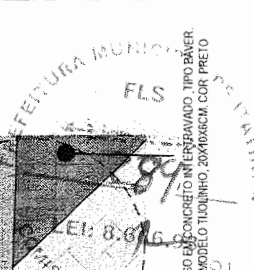



















FLS  
297  
LEI: 666.93  
COMISSÃO DE LICITAÇÃO


RESUMO DAS QUANTIDADES	
CONCRETO ARMADO	9,38 m <sup>3</sup>
REGUA DE MADEIRA MACARANDUBA TRATADA E ENVERNIZADA	C 03 m <sup>2</sup>
PINTURA AGRÍCOLA FOSSA PARA PISO 2 BANCOS	4,00 m <sup>2</sup>

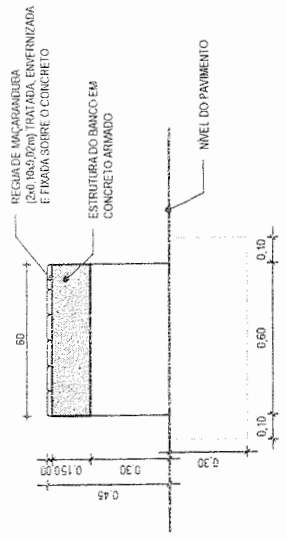


BANCO - CORTE AA

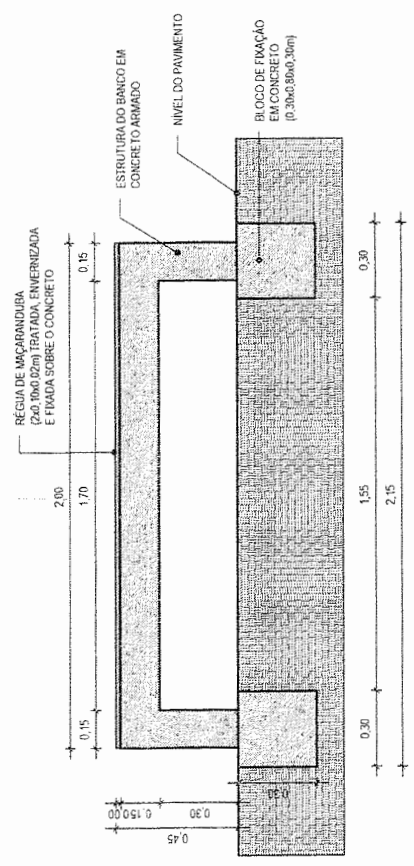


BANCO - VISTA POSTERIOR

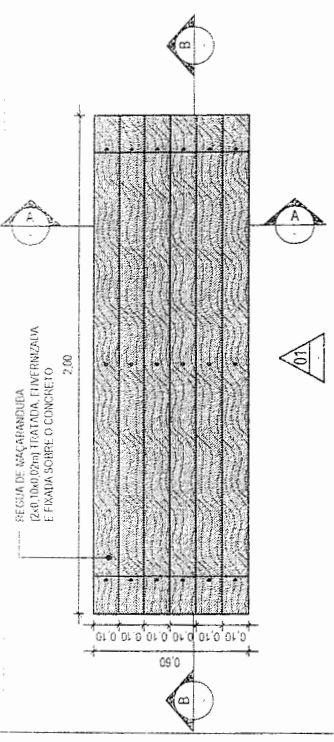

BANCO - VISTA SUPERIOR

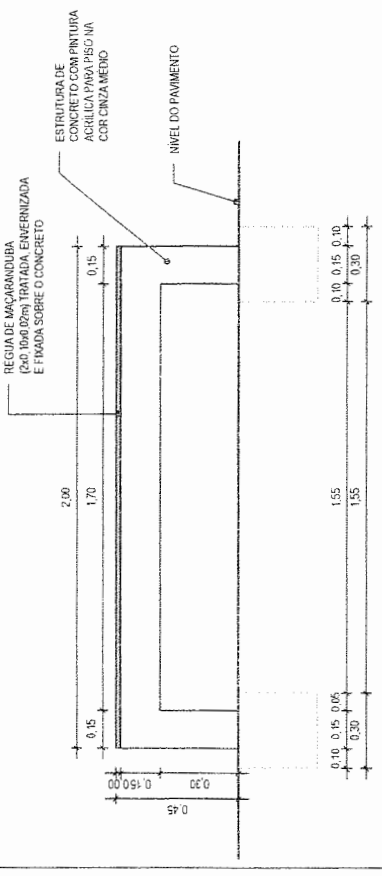

BANCO - VISTA FRONTAL

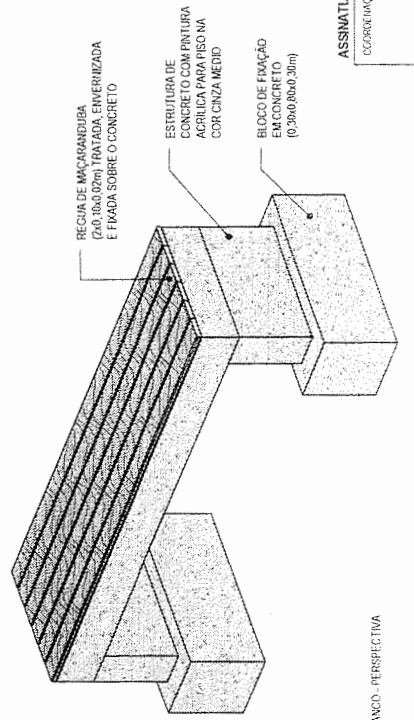

BANCO - PERSPECTIVA

ASSINATURAS E APROVAÇÃO

COORDENAÇÃO  
LEONARDO SILVEIRA LIMA  
SARGENTELHO COM. (BRF. 560383067)

RESPONSÁVEL TÉCNICO


JUNIOR MAGEDO  
ARQUITETO / URBANISTA - RFP 086242827

PROFESSOR


PREFEITURA MUNICIPAL DE ITATINGA  
GEOPAC

PROJETO

URBANIZAÇÃO DA PRAÇA DO IDOSO  
PROJETO ARQUITETÔNICO  
DETALHE BANCO


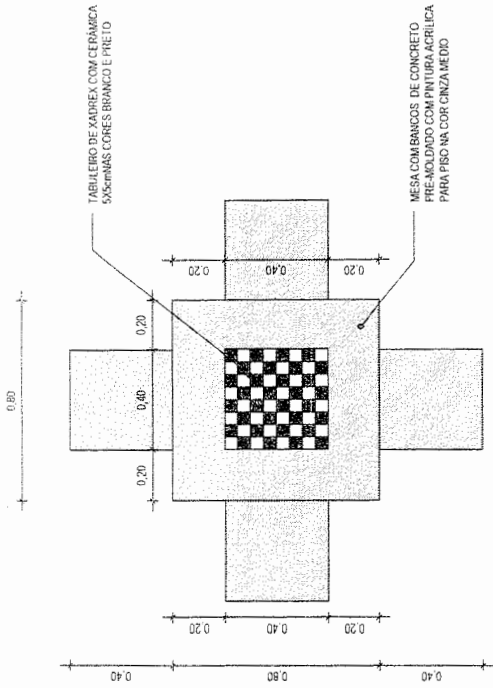


PLANTA

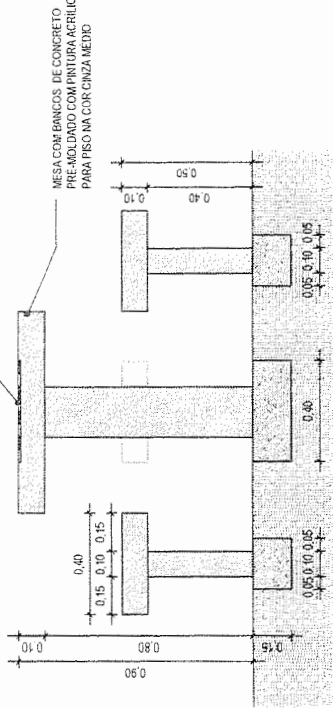


CORTE

1 | DETALHE MESA COM BANCOS | 1:20

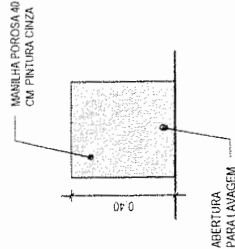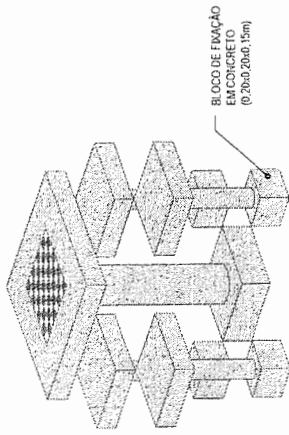


CORTE



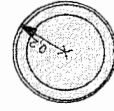


PLANTA

2 | DETALHE LIXEIRA | 1:20

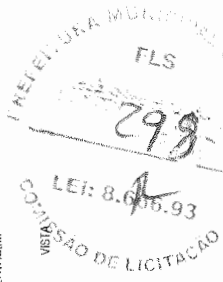


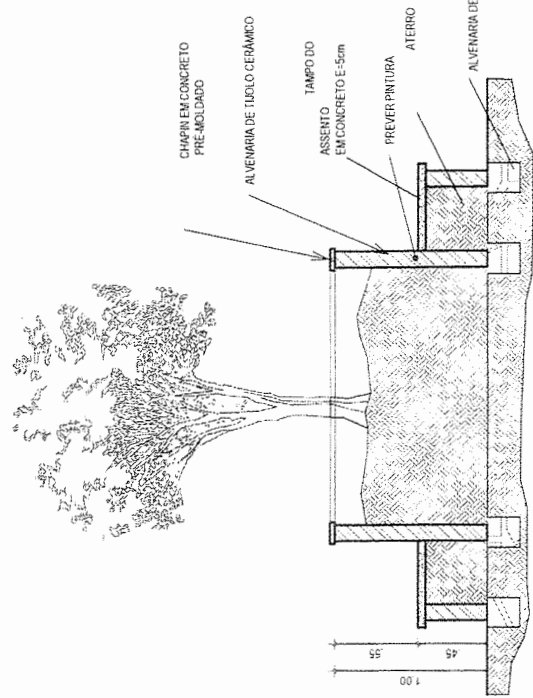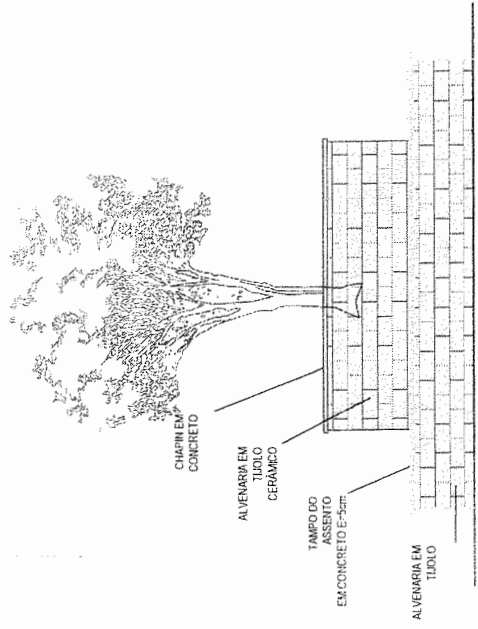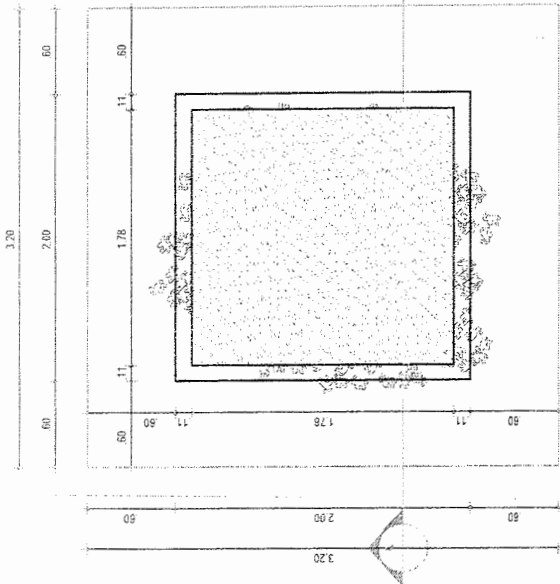

PREFEITURA MUNICIPAL DE ITATINGA  
 FLS 299  
 COMISSÃO DE LICITAÇÃO

